


УСЛОВНЫЕ ОБОЗНАЧЕНИЯ

- территория проектируемой застройки
- граница проектируемой застройки

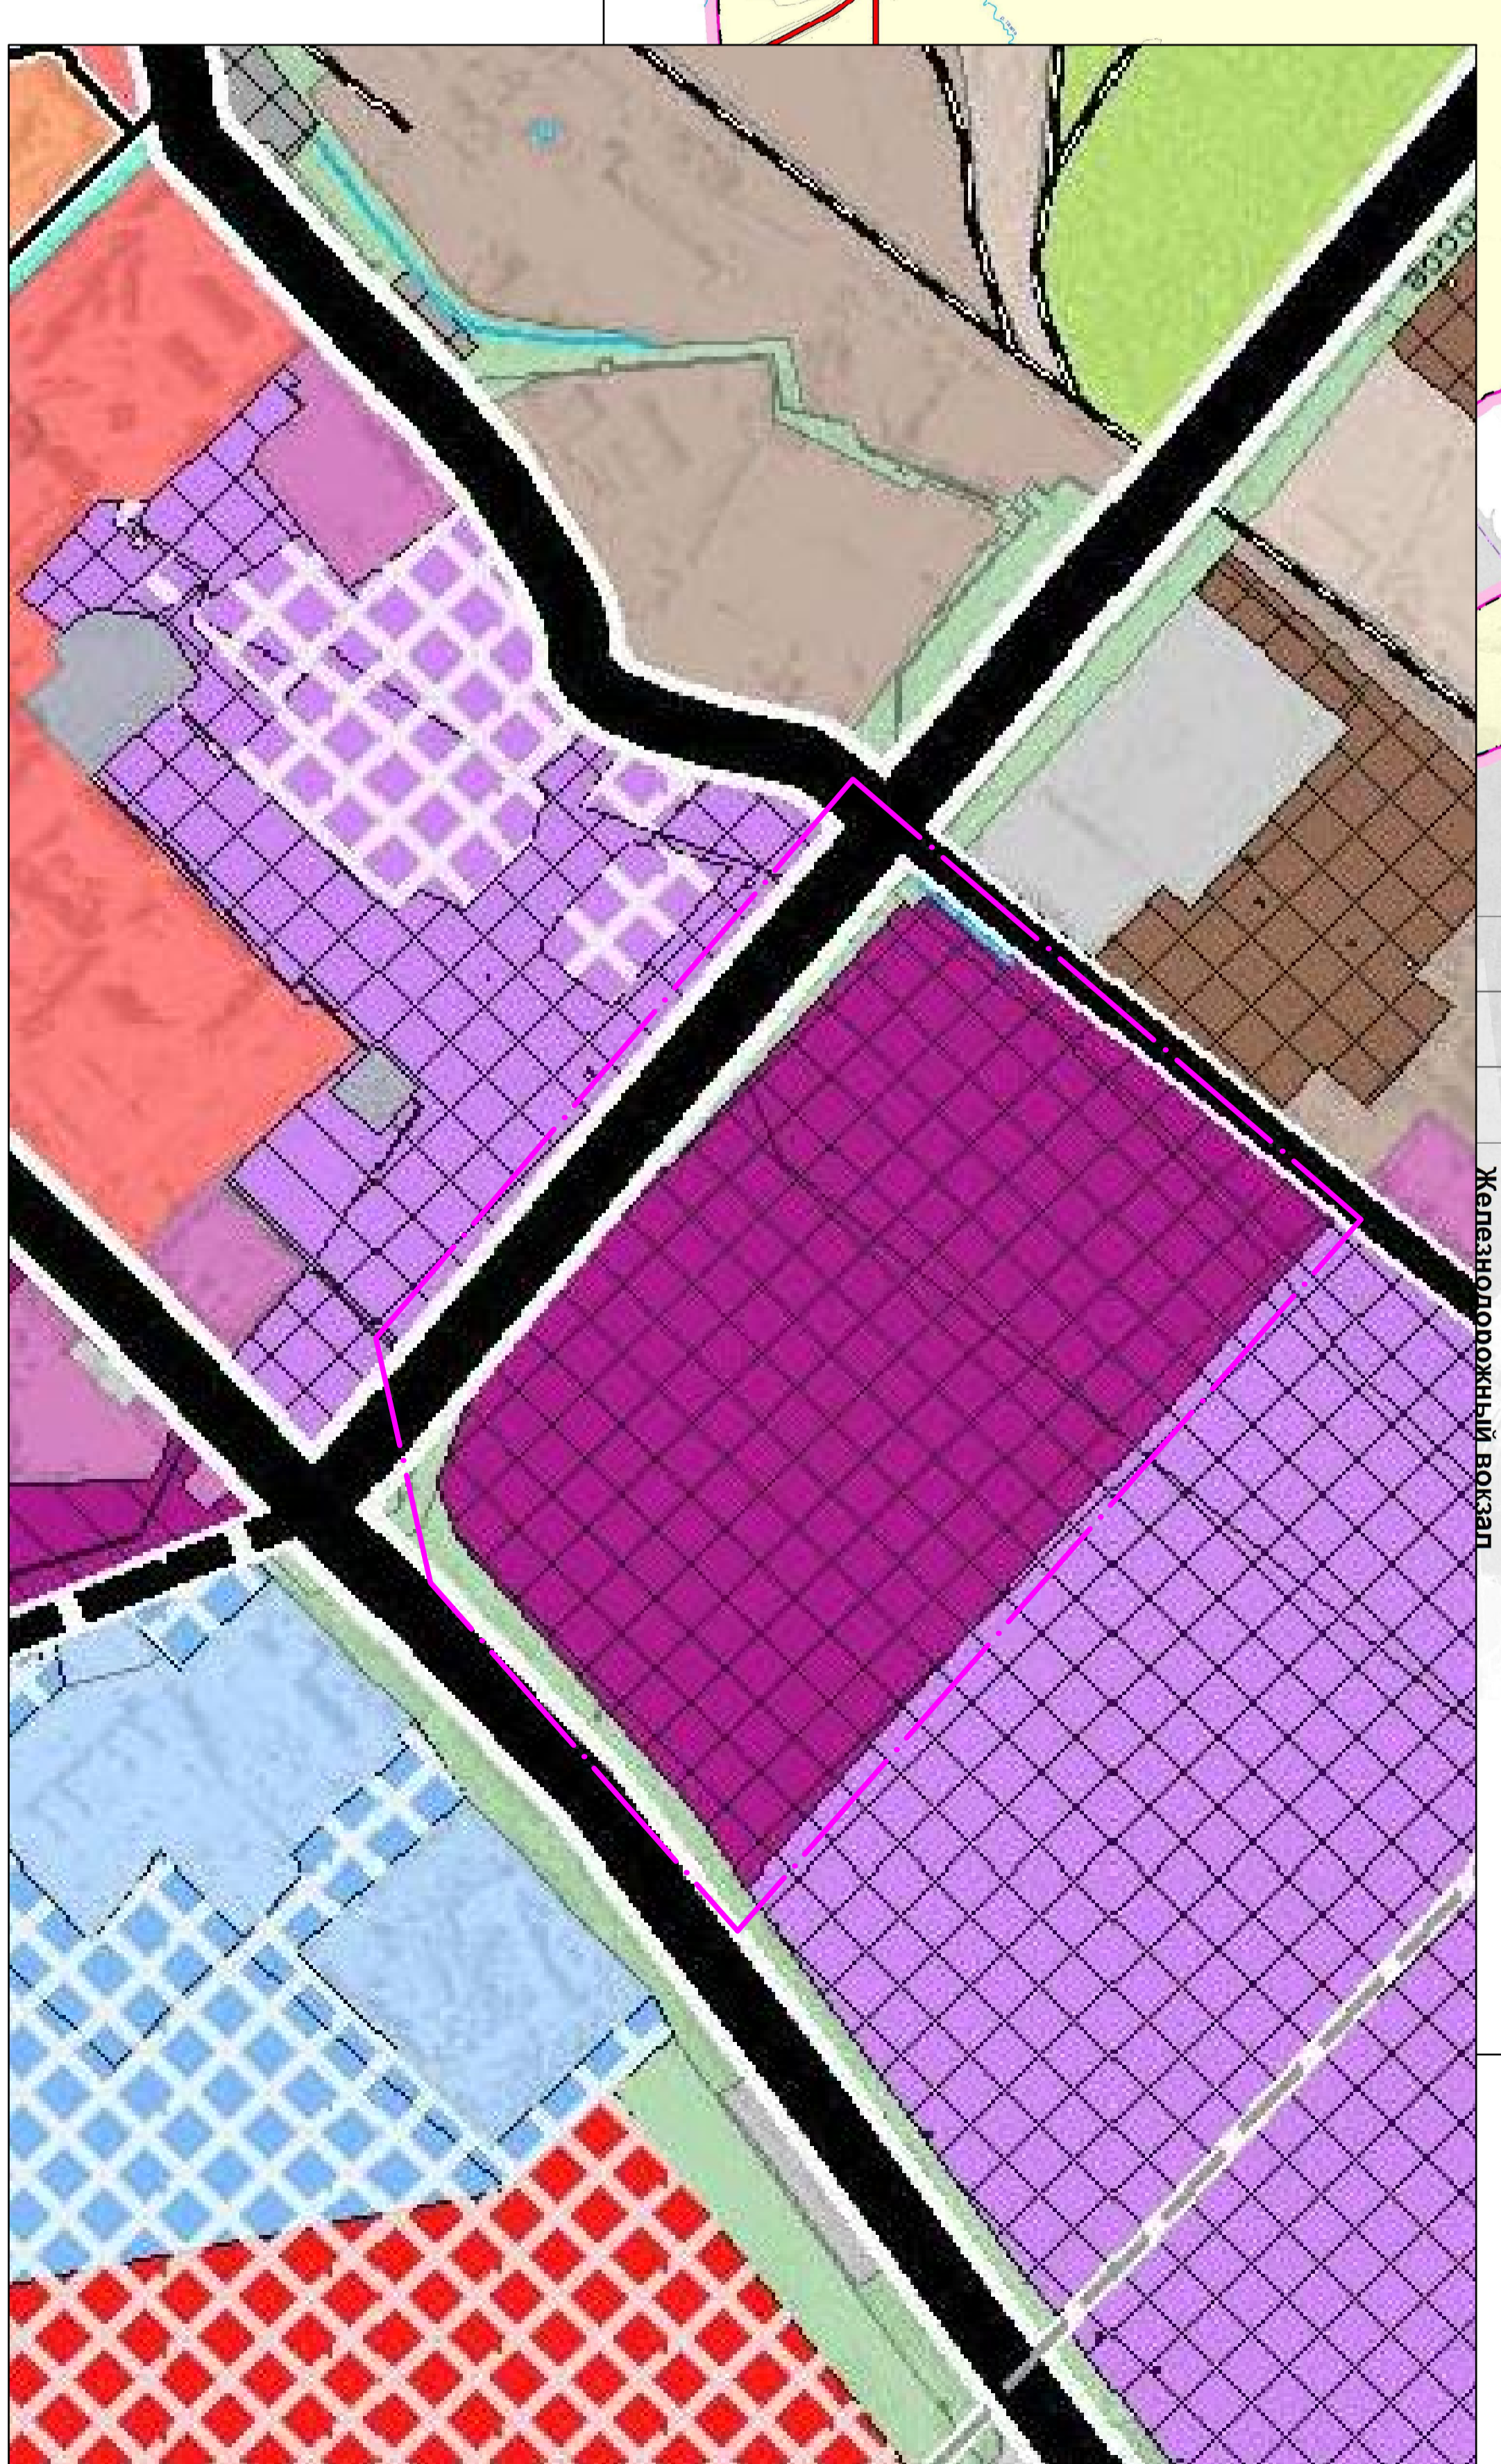

	Зона застройки индивидуальными жилыми домами
	Зона застройки малоэтажными жилыми домами
	Зона застройки среднетажными жилыми домами
	Зона застройки многоэтажными жилыми домами
	Общественно-деловые зоны
	Зона делового, общественного и коммерческого назначения
	Зона объектов здравоохранения
	Зона объектов образования
	Зона спортивных комплексов и сооружений
	Зона объектов обслуживания, необходимых для осуществления производственной и предпринимательской деятельности
	Рекреационные зоны
	Зона озеленения общего пользования (парки, скверы, бульвары)
	Зона лесов
	Зона объектов рекреации и туризма
	Производственные зоны, зоны инженерной и транспортной инфраструктуры
	Зона производственных объектов
	Зона коммунально-складского назначения
	Зона объектов железнодорожного транспорта
	Зона воздушного транспорта
	Зона прочих объектов транспортной инфраструктуры
	Зона объектов инженерной инфраструктуры
	Зона сельскохозяйственного использования
	Зона сельскохозяйственного использования пашни, пастбища
	Зона объектов сельскохозяйственного назначения
	Зона для ведения садоводства
	Зоны специального назначения
	Зона кладбищ
	Зона размещения военных и режимных объектов
	Зона зеленых насаждений специального назначения
	Зона полигона ТБО
	Зона, не вовлеченная в градостроительную деятельность
	Водные объекты
	Водотоки
	ВОДОЕМЫ
	ОБЪЕКТЫ ТРАНСПОРТНОЙ ИНФРАСТРУКТУРЫ
	Железнодорожные пути
	Магистральные (федерального значения)
	Пользовательные (местного значения)
	Автомобильные дороги
	Федерального значения
	Регионального или межмуниципального значения
	Улично-дорожная сеть
	Местного значения
	Магистральные улицы и дороги
	Общегородского значения
	Районного значения
	Улицы и дороги местного значения
	Внутрипортовый аэропорт
	Федерального значения
	Железнодорожный вокзал

Изм.	Колуч./Лист	№док.	Подп.	Дата
ТМ1	С1200	А. В.	<i>Сидор</i>	01.52
Разреш.	С1200	А. В.	<i>Сидор</i>	01.52
Исполн.	Бросид	А. В.	<i>Бросид</i>	01.52

1234 / 2014-ГП

Проект планировки территории, жилищно-коммунального назначения с кадастровым номером 13:213:125001713 общей площадью 50000 кв.м. расположенный в районе ул. Касперов 2, Соренки

Стадия	Лист	Листов
Р	2	

Схема расположения элемента планировочной структуры

ООО "Архэкспресс"
г. Санкт-Петербург, ул. Давыдовская, 1
тел./факс: 883273134