

ГРАНИЦЫ
 Городского округа Саранск
 Города Саранск
 Прочих населенных пунктов
 Земельных участков поставленных на кадастровый учет
 ГРАНИЦЫ ФУНКЦИОНАЛЬНЫХ ЗОН

ФУНКЦИОНАЛЬНЫЕ ЗОНЫ

Жилые зоны
 Зона застройки индивидуальными жилыми домами
 Зона застройки малоэтажными жилыми домами
 Зона застройки среднеэтажными жилыми домами
 Зона застройки многоэтажными жилыми домами

Общественно-деловые зоны
 Зона делового, общественного и коммерческого назначения
 Зона объектов здравоохранения
 Зона объектов образования
 Зона спортивных комплексов и сооружений
 Зона объектов обслуживания, необходимых для осуществления производственной и предпринимательской деятельности

Рекреационные зоны
 Зона озеленения общего пользования (парки, скверы, бульвары)
 Зона лесов
 Зона объектов рекреации и туризма

Производственные зоны, зоны инженерной и транспортной инфраструктуры
 Зона производственных объектов
 Зона коммунально-складских объектов
 Зона объектов железнодорожного транспорта
 Зона воздушного транспорта
 Зона прочих объектов транспортной инфраструктуры
 Зона объектов инженерной инфраструктуры

Зона сельскохозяйственного использования
 Зона сельскохозяйственного использования (пашни, пастбища)
 Зона объектов сельскохозяйственного назначения
 Зона для ведения садоводства

Зоны специального назначения
 Зона кладбищ
 Зона размещения военных и режимных объектов
 Зона зеленых насаждений специального назначения
 Зона полигонов ТБО

Зона, не вовлеченная в градостроительную деятельность

Водные объекты
 Водоёмы
 Водотоки

ЗОНЫ ПЕРСПЕКТИВНОГО ГРАДОСТРОИТЕЛЬНОГО РАЗВИТИЯ

Жилые зоны
 Застройки индивидуальными жилыми домами
 Застройки среднеэтажными жилыми домами
 Застройки многоэтажными жилыми домами

Общественно-деловые -зоны
 Зона объектов обслуживания, необходимых для осуществления производственной и предпринимательской деятельности

Производственные зоны


Особая экономическая зона городского округа Саранск

ОБЪЕКТЫ КУЛЬТУРНОГО НАСЛЕДИЯ
 Зоны охраны объектов культурного наследия (предположительные, по Генеральному плану 2008 г.)
 Охранная зона исторической застройки (объединенная)
 Зона охраняемого (природного) ландшафта
 Зона регулирования застройки (граница объединенной зоны)
 Границы территорий объектов культурного наследия

Объекты культурного наследия
 3.1 *Федерального значения*
 3.2 *Регионального значения*

Условные обозначения:

Границы:
 - граница проектируемой территории

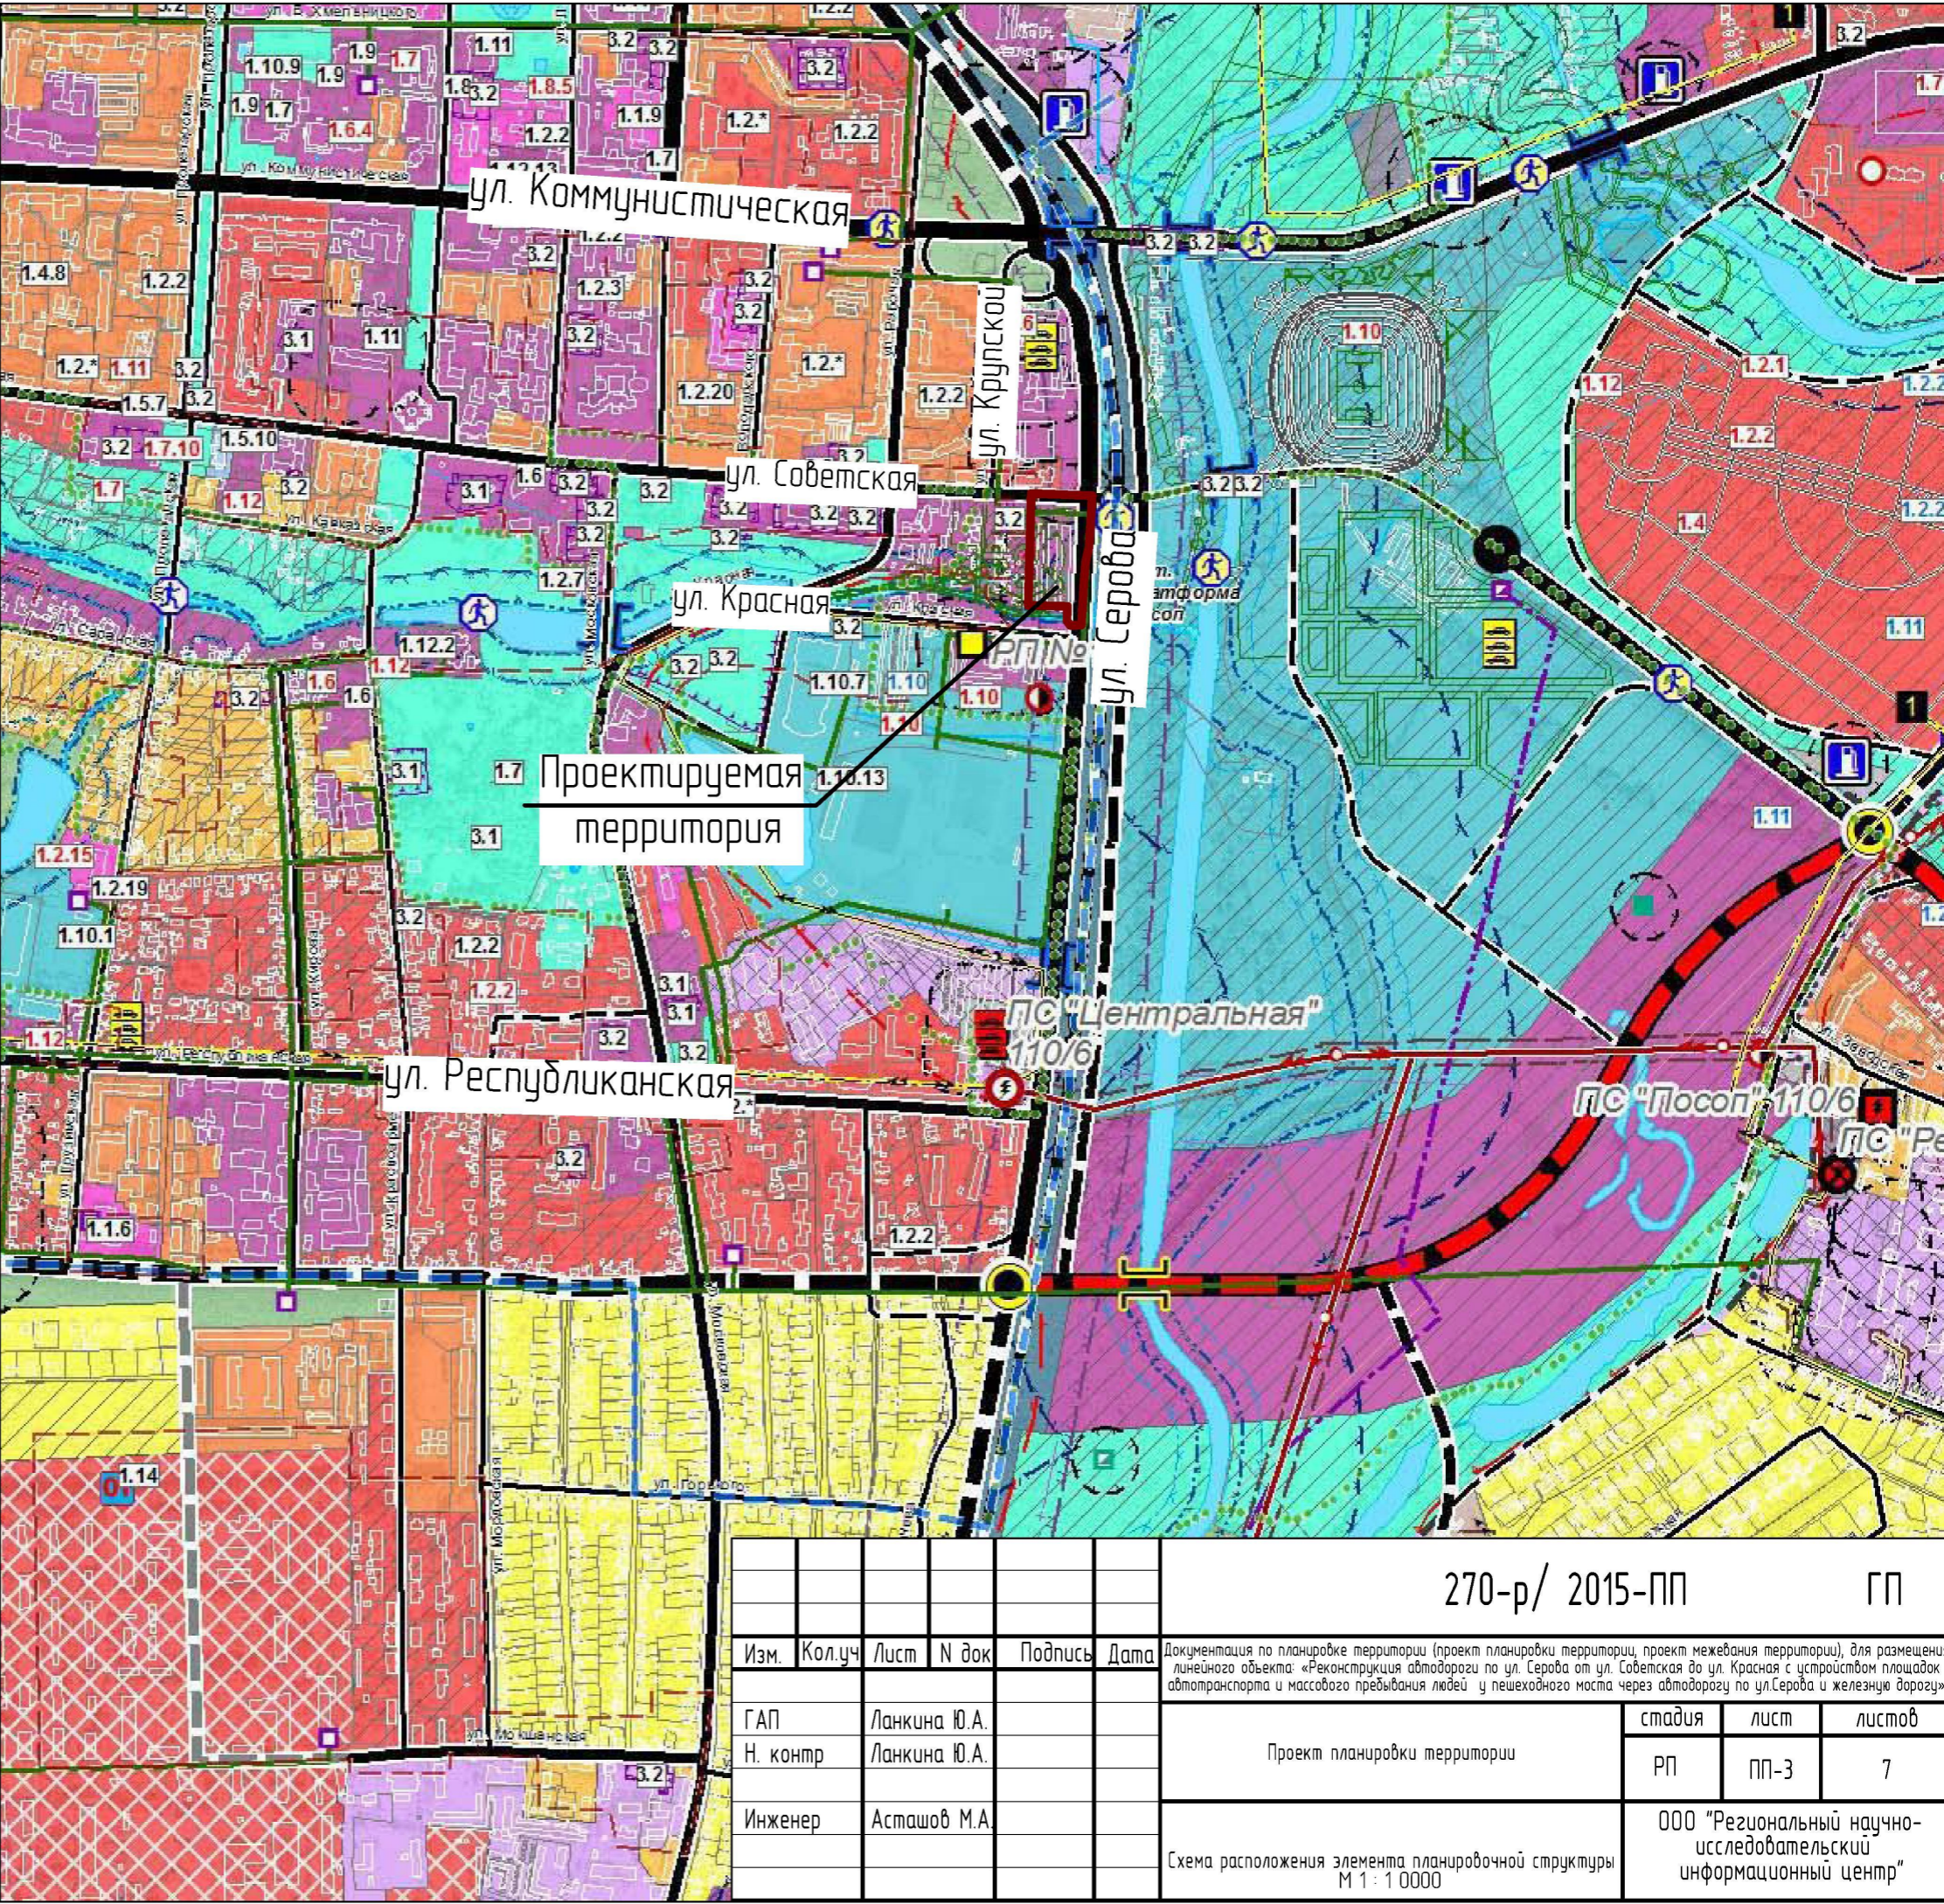

						270-р/ 2015-ПП			ГП		
Изм.	Кол.уч	Лист	№ док	Подпись	Дата	Документация по планировке территории (проект планировки территории, проект межевания территории), для размещения линейного объекта: «Реконструкция автодороги по ул. Серова от ул. Советская до ул. Красная с устройством площадок автотранспорта и массового пребывания людей и пешеходного моста через автодорогу по ул.Серова и железную дорогу»					
ГАП		Ланкина Ю.А.				Проект планировки территории			стадия	лист	листов
Н. контр		Ланкина Ю.А.							РП	ПП-3	7
Инженер		Асташов М.А.							ООО «Региональный научно-исследовательский информационный центр»		
						Схема расположения элемента планировочной структуры М 1 : 1 0000					