
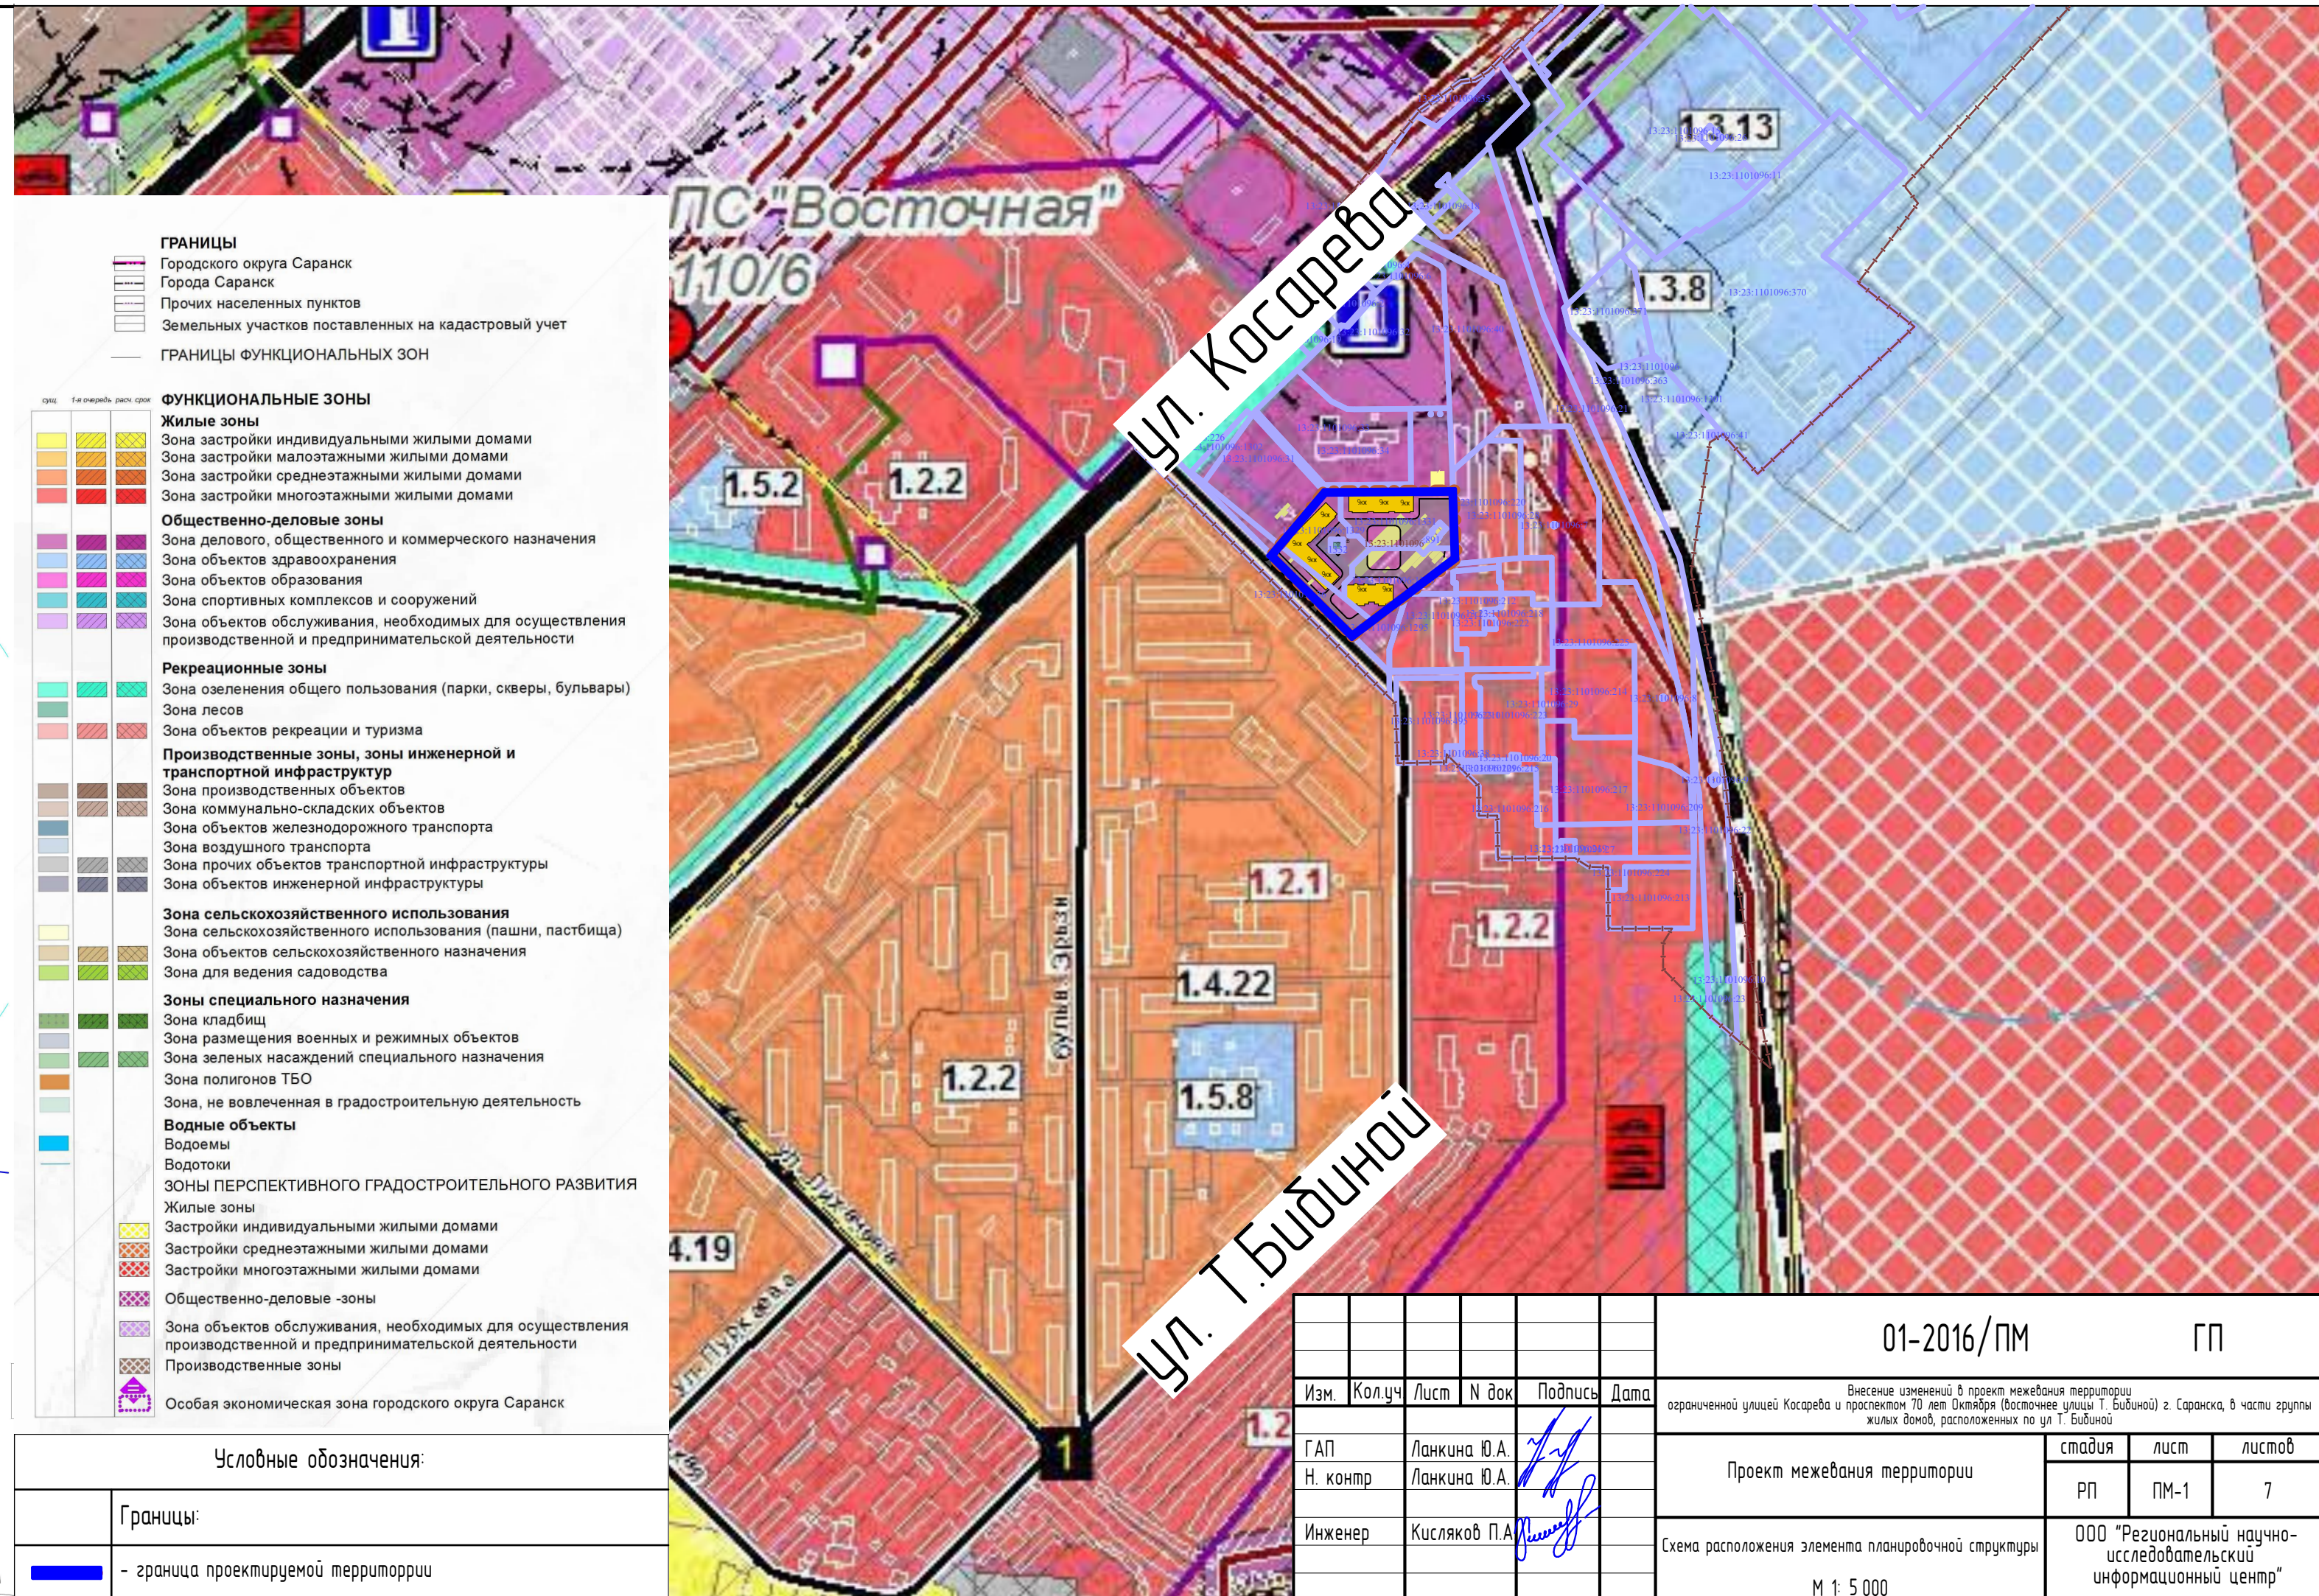


Схема расположения проектируемой территории
в структуре проекта планировки территории

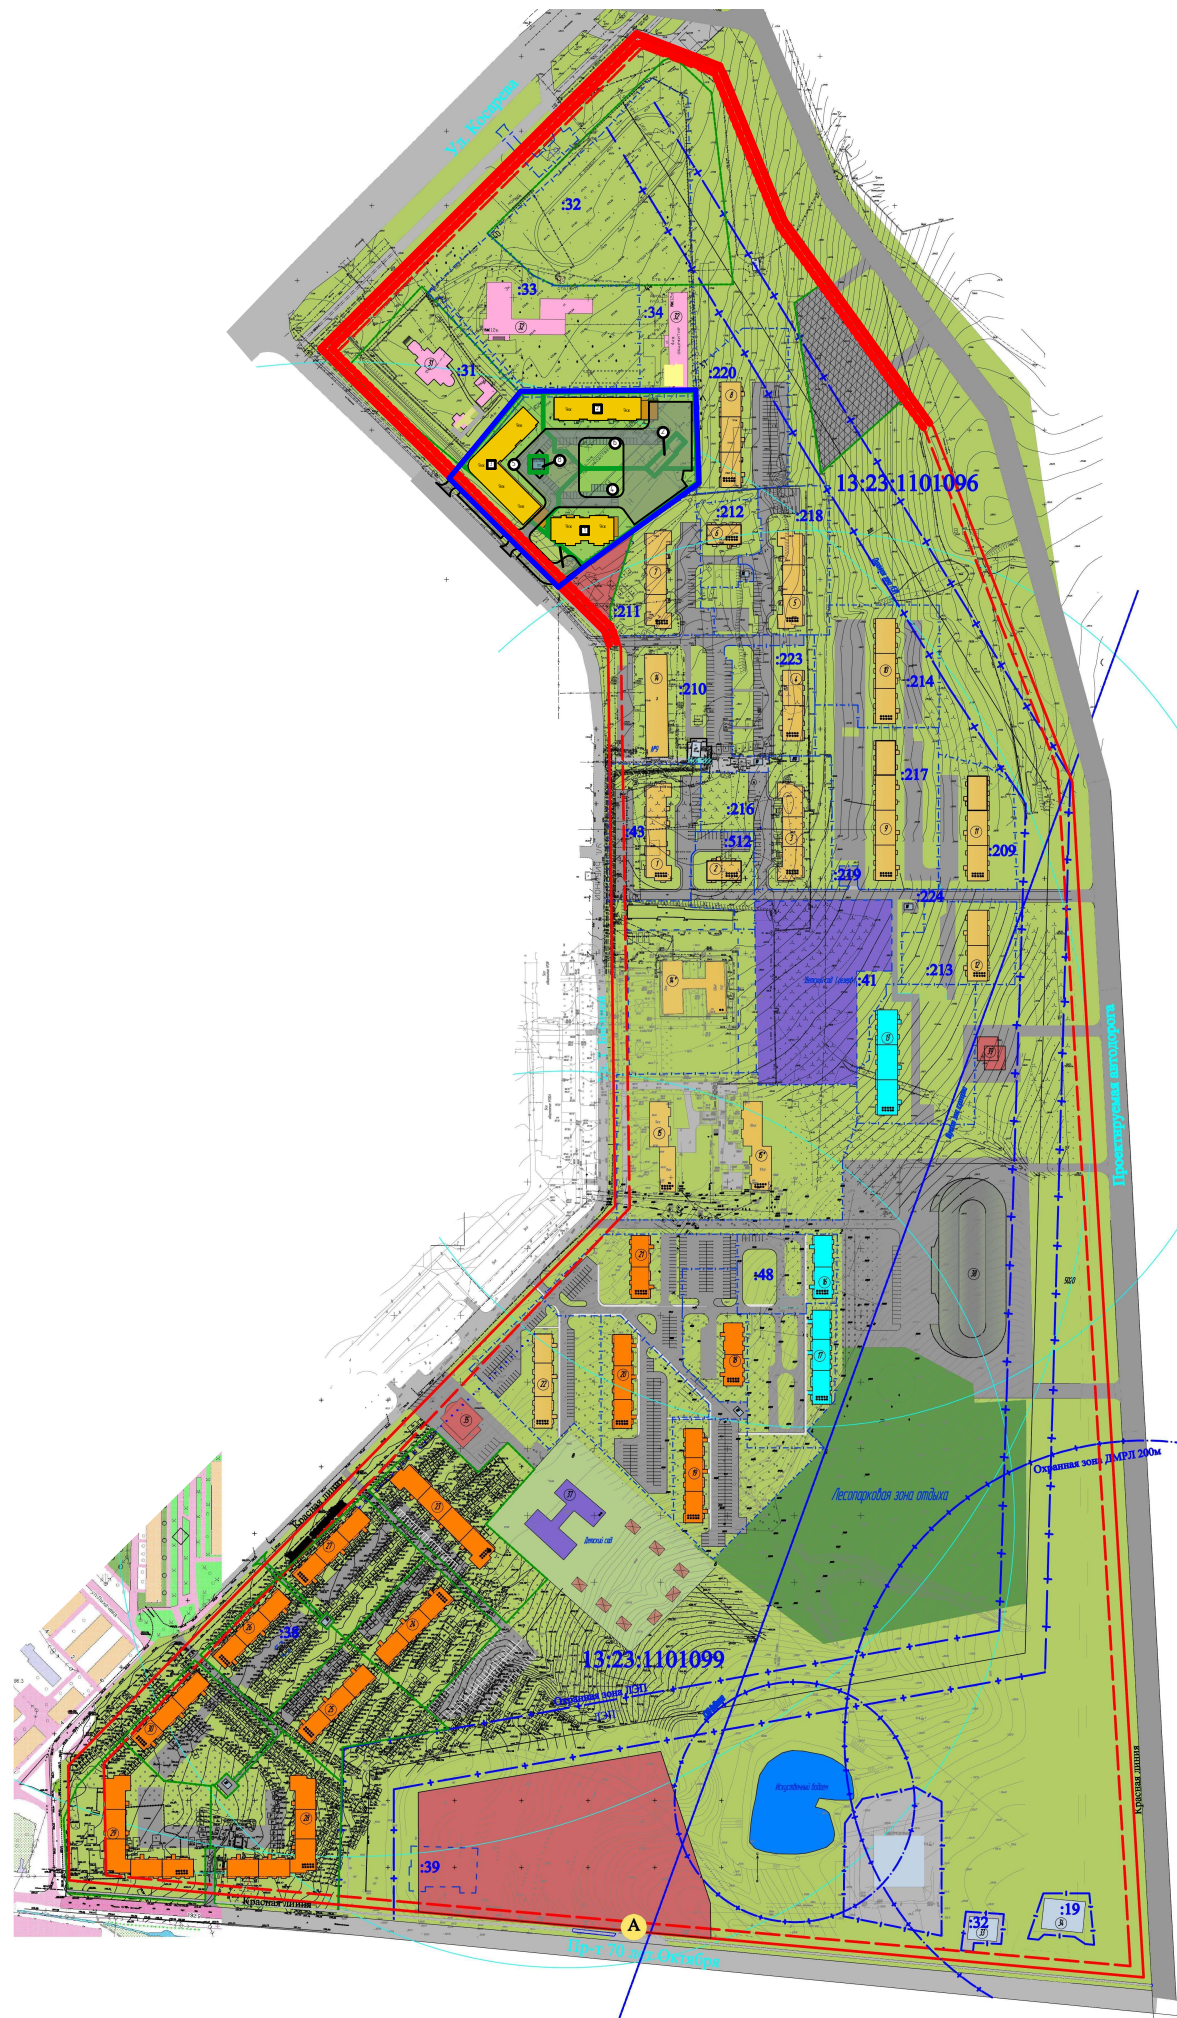

- ГРАНИЦЫ**
- Городского округа Саранск
 - Города Саранск
 - Прочих населенных пунктов
 - Земельных участков поставленных на кадастровый учет
 - ГРАНИЦЫ ФУНКЦИОНАЛЬНЫХ ЗОН
- ФУНКЦИОНАЛЬНЫЕ ЗОНЫ**
- Жилые зоны**
- Зона застройки индивидуальными жилыми домами
 - Зона застройки малоэтажными жилыми домами
 - Зона застройки среднеэтажными жилыми домами
 - Зона застройки многоэтажными жилыми домами
- Общественно-деловые зоны**
- Зона делового, общественного и коммерческого назначения
 - Зона объектов здравоохранения
 - Зона объектов образования
 - Зона спортивных комплексов и сооружений
 - Зона объектов обслуживания, необходимых для осуществления производственной и предпринимательской деятельности
- Рекреационные зоны**
- Зона озеленения общего пользования (парки, скверы, бульвары)
 - Зона лесов
 - Зона объектов рекреации и туризма
- Производственные зоны, зоны инженерной и транспортной инфраструктур**
- Зона производственных объектов
 - Зона коммунально-складских объектов
 - Зона объектов железнодорожного транспорта
 - Зона воздушного транспорта
 - Зона прочих объектов транспортной инфраструктуры
 - Зона объектов инженерной инфраструктуры
- Зона сельскохозяйственного использования**
- Зона сельскохозяйственного использования (пашни, пастбища)
 - Зона объектов сельскохозяйственного назначения
 - Зона для ведения садоводства
- Зоны специального назначения**
- Зона кладбищ
 - Зона размещения военных и режимных объектов
 - Зона зеленых насаждений специального назначения
 - Зона полигонов ТБО
 - Зона, не вовлеченная в градостроительную деятельность
- Водные объекты**
- Водоемы
 - Водотоки
- ЗОНЫ ПЕРСПЕКТИВНОГО ГРАДОСТРОИТЕЛЬНОГО РАЗВИТИЯ**
- Жилые зоны**
- Застройки индивидуальными жилыми домами
 - Застройки среднеэтажными жилыми домами
 - Застройки многоэтажными жилыми домами
- Общественно-деловые -зоны**
- Зона объектов обслуживания, необходимых для осуществления производственной и предпринимательской деятельности
 - Производственные зоны
- Особая экономическая зона городского округа Саранск**

Условные обозначения:

- Границы:**
- граница проектируемой территории

						01-2016/ПМ			ГП		
						Внесение изменений в проект межевания территории ограниченной улицей Косарева и проспектом 70 лет Октября (восточнее улицы Т. Бибидиной) г. Саранска, в части группы жилых домов, расположенных по ул. Т. Бибидиной					
Изм.	Кол.уч	Лист	№ док	Подпись	Дата	Проект межевания территории			стадия	лист	листов
ГАП		Ланкина Ю.А.							РП	ПМ-1	7
Н. контр		Ланкина Ю.А.									
Инженер		Кисляков П.А.				Схема расположения элемента планировочной структуры			ООО "Региональный научно-исследовательский информационный центр"		
						М 1: 5 000					