



Условные обозначения:	
Границы:	
	- граница проектируемой территории

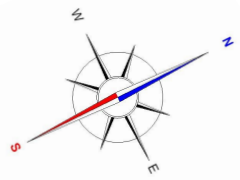

Условные обозначения:			
Границы:	Территории:		
	- граница проектируемой территории		- территория объектов промышленного и коммунального хозяйства
	- проектируемые красные линии		- территория образовательных учреждений
	- линия регулирования застройки		- территория объектов культуры
	- граница существующих участков		- проектируемая территория многоквартирной жилой застройки
	- граница проектируемых участков		- проектируемая территория образовательных учреждений
	- территория многоквартирных жилых домов		- проектируемая территория сооружений обшта и заготовок
	- существующая улично-дорожная сеть		- проектируемая территория для размещения гаражей
	- асфальтовое покрытие		- проектируемая территория объектов промышленного и коммунального хозяйства
	- проектируемая улично-дорожная сеть		- проектируемая территория многоквартирной жилой застройки
	- существующие жилые здания		- проектируемая территория многофункциональных центров обслуживания и общественно-деловой активности местного значения
	- существующие нежилые здания		- проектируемая территория сельскохозяйственных угодий
	- существующие общественные и административные здания		- проектируемая рекреационная территория
	- существующие образовательные учреждения		- территория общего пользования
	- существующие объекты промышленного и коммунально-складского назначения		- проектируемые автостоянки
	- проектируемые многоквартирные жилые дома		- проектируемая многоуровневая развязка
	- проектируемые общественные и административные здания		
	- проектируемые образовательные учреждения		
	- здания и сооружения подлежащие сносу		

ГРАНИЦЫ	
	Городского округа Саранск
	Города Саранск
	Прочих населенных пунктов
	Земельных участков поставленных на кадастровый учет
ГРАНИЦЫ ФУНКЦИОНАЛЬНЫХ ЗОН	
ФУНКЦИОНАЛЬНЫЕ ЗОНЫ	
Жилые зоны	
	Зона застройки индивидуальными жилыми домами
	Зона застройки малоэтажными жилыми домами
	Зона застройки среднетажными жилыми домами
	Зона застройки многоквартирными жилыми домами
Общественно-деловые зоны	
	Зона делового, общественного и коммерческого назначения
	Зона объектов здравоохранения
	Зона объектов образования
	Зона спортивных комплексов и сооружений
	Зона объектов обслуживания, необходимых для осуществления производственной и предпринимательской деятельности
Рекреационные зоны	
	Зона озеленения общего пользования (парки, скверы, бульвары)
	Зона лесов
	Зона объектов рекреации и туризма
Производственные зоны, зоны инженерной и транспортной инфраструктуры	
	Зона производственных объектов
	Зона коммунально-складских объектов
	Зона объектов железнодорожного транспорта
	Зона воздушного транспорта
	Зона прочих объектов транспортной инфраструктуры
	Зона объектов инженерной инфраструктуры
Зона сельскохозяйственного использования	
	Зона сельскохозяйственного использования (пашни, пастбища)
	Зона объектов сельскохозяйственного назначения
	Зона для ведения садоводства
Зоны специального назначения	
	Зона кладбищ
	Зона размещения военных и режимных объектов
	Зона зеленых насаждений специального назначения
	Зона полигонов ТБО
	Зона, не вовлеченная в градостроительную деятельность
Водные объекты	
	Водоёмы
	Водотоки
ЗОНЫ ПЕРСПЕКТИВНОГО ГРАДОСТРОИТЕЛЬНОГО РАЗВИТИЯ	
	Жилые зоны
	Застройки индивидуальными жилыми домами
	Застройки среднетажными жилыми домами
	Застройки многоквартирными жилыми домами
	Общественно-деловые зоны
	Зона объектов обслуживания, необходимых для осуществления производственной и предпринимательской деятельности
	Производственные зоны
	Особая экономическая зона городского округа Саранск

ОБЪЕКТЫ КУЛЬТУРНОГО НАСЛЕДИЯ	
	Зоны охраны объектов культурного наследия (предположительные, по Генеральному плану 2008 г.)
	Охранная зона исторической застройки (объединенная)
	Зона охраняемого (природного) ландшафта
	Зона регулирования застройки (граница объединенной зоны)
	Границы территорий объектов культурного наследия
	Объекты культурного наследия
	Федерального значения
	Регионального значения

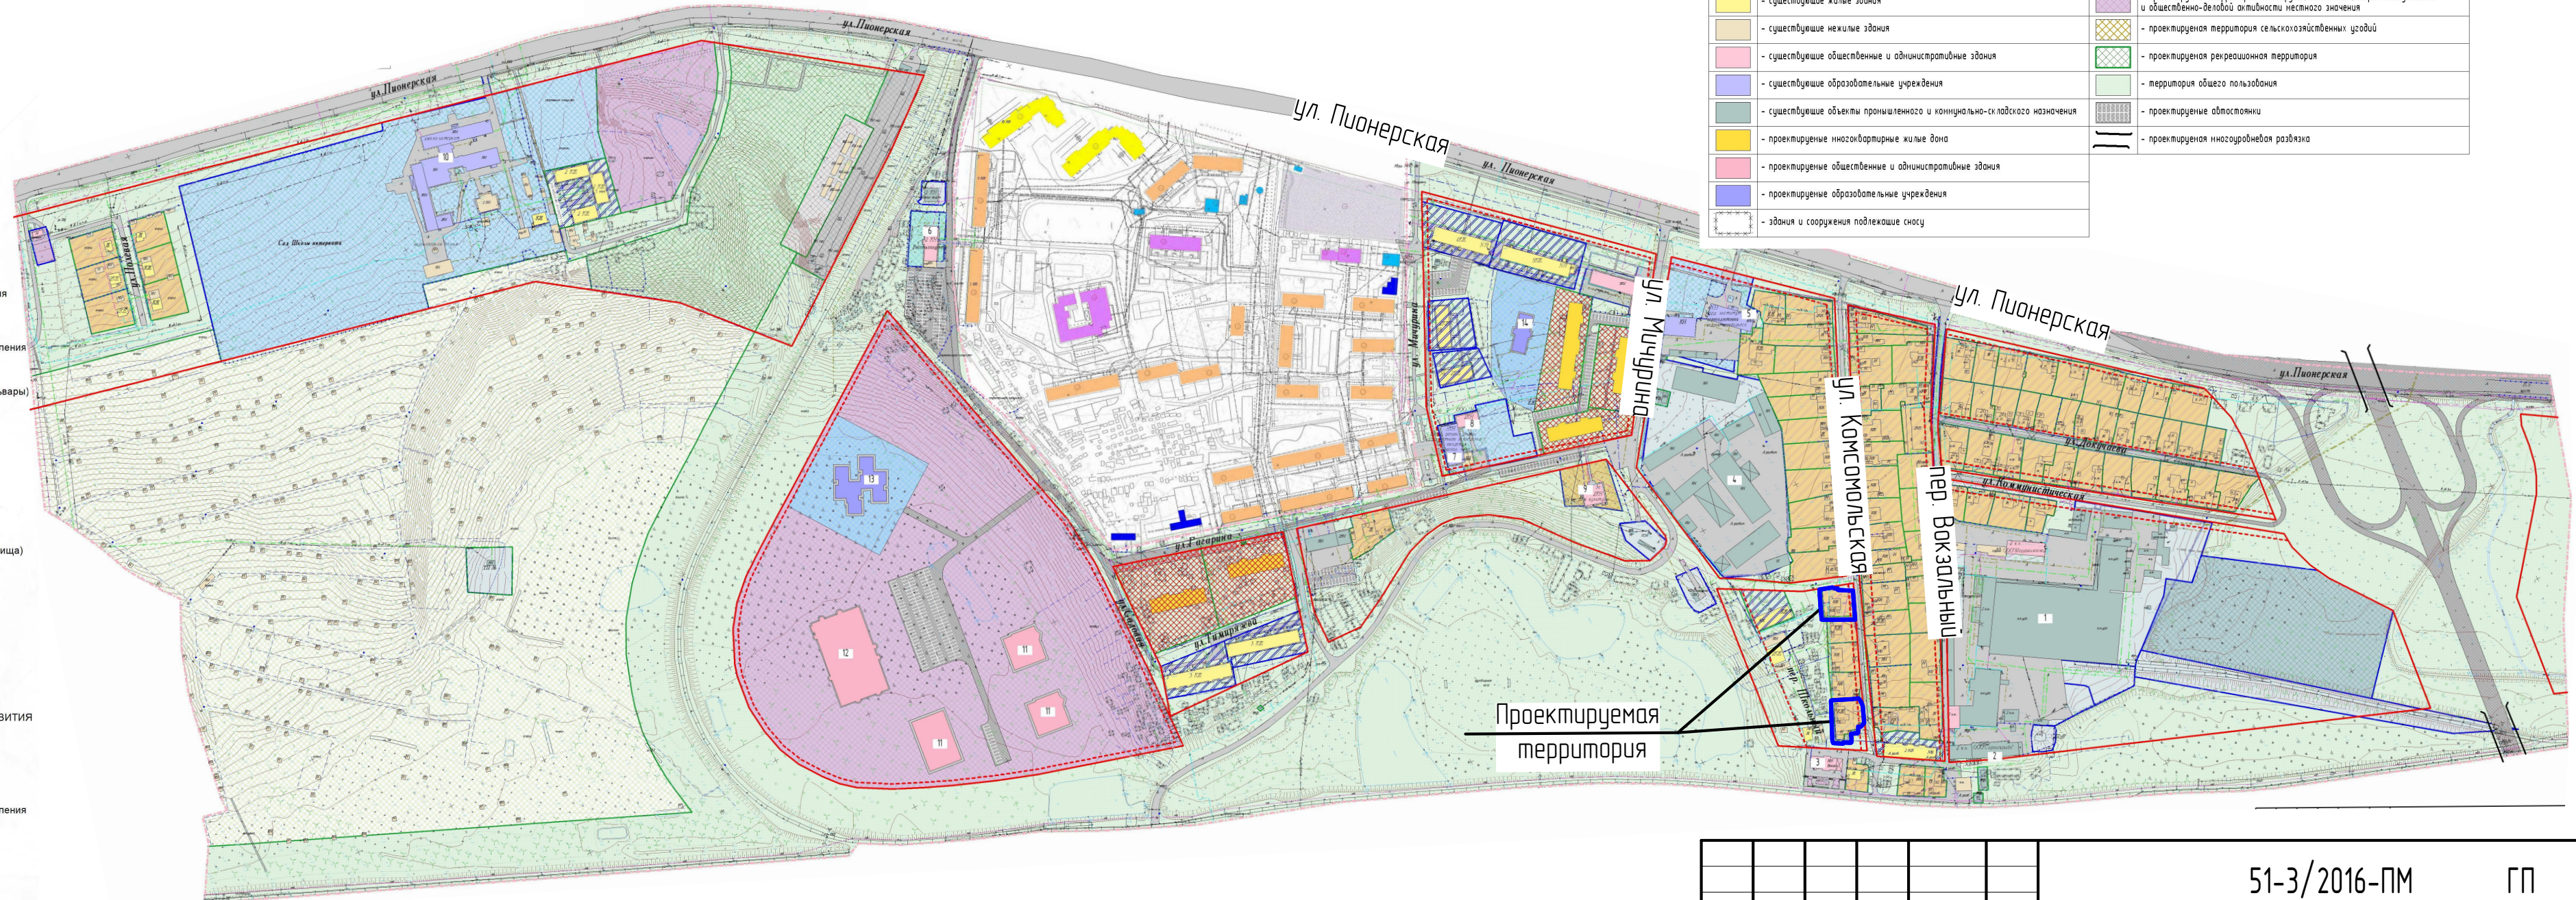

					51-3/2016-ПМ			ГП			
Изм.	Кол.уч	Лист	№ док	Подпись	Дата	Внесение изменений в проект планировки территории, р.п. Ялга городского округа Саранск (за исключением квартала, ограниченного улицами Пионерская, Мичуринская, Октябрьская в р.п. Ялга городского округа Саранск), включая проект межевания, в части проекта межевания территории многоквартирных жилых домов по адресу: р.п. Ялга, ул.Комсомольская, д.23, 33					
Н. контр		Ланкина Ю.А.				Проект межевания территории			стадия	лист	листов
Инженер		Асташов М.А.							РП	ПМ-1	10
Схема расположения элемента планировочной структуры в составе ранее разработанной документации по планировке территории						М 1:5 000			ООО "Региональный научно-исследовательский информационный центр"		