
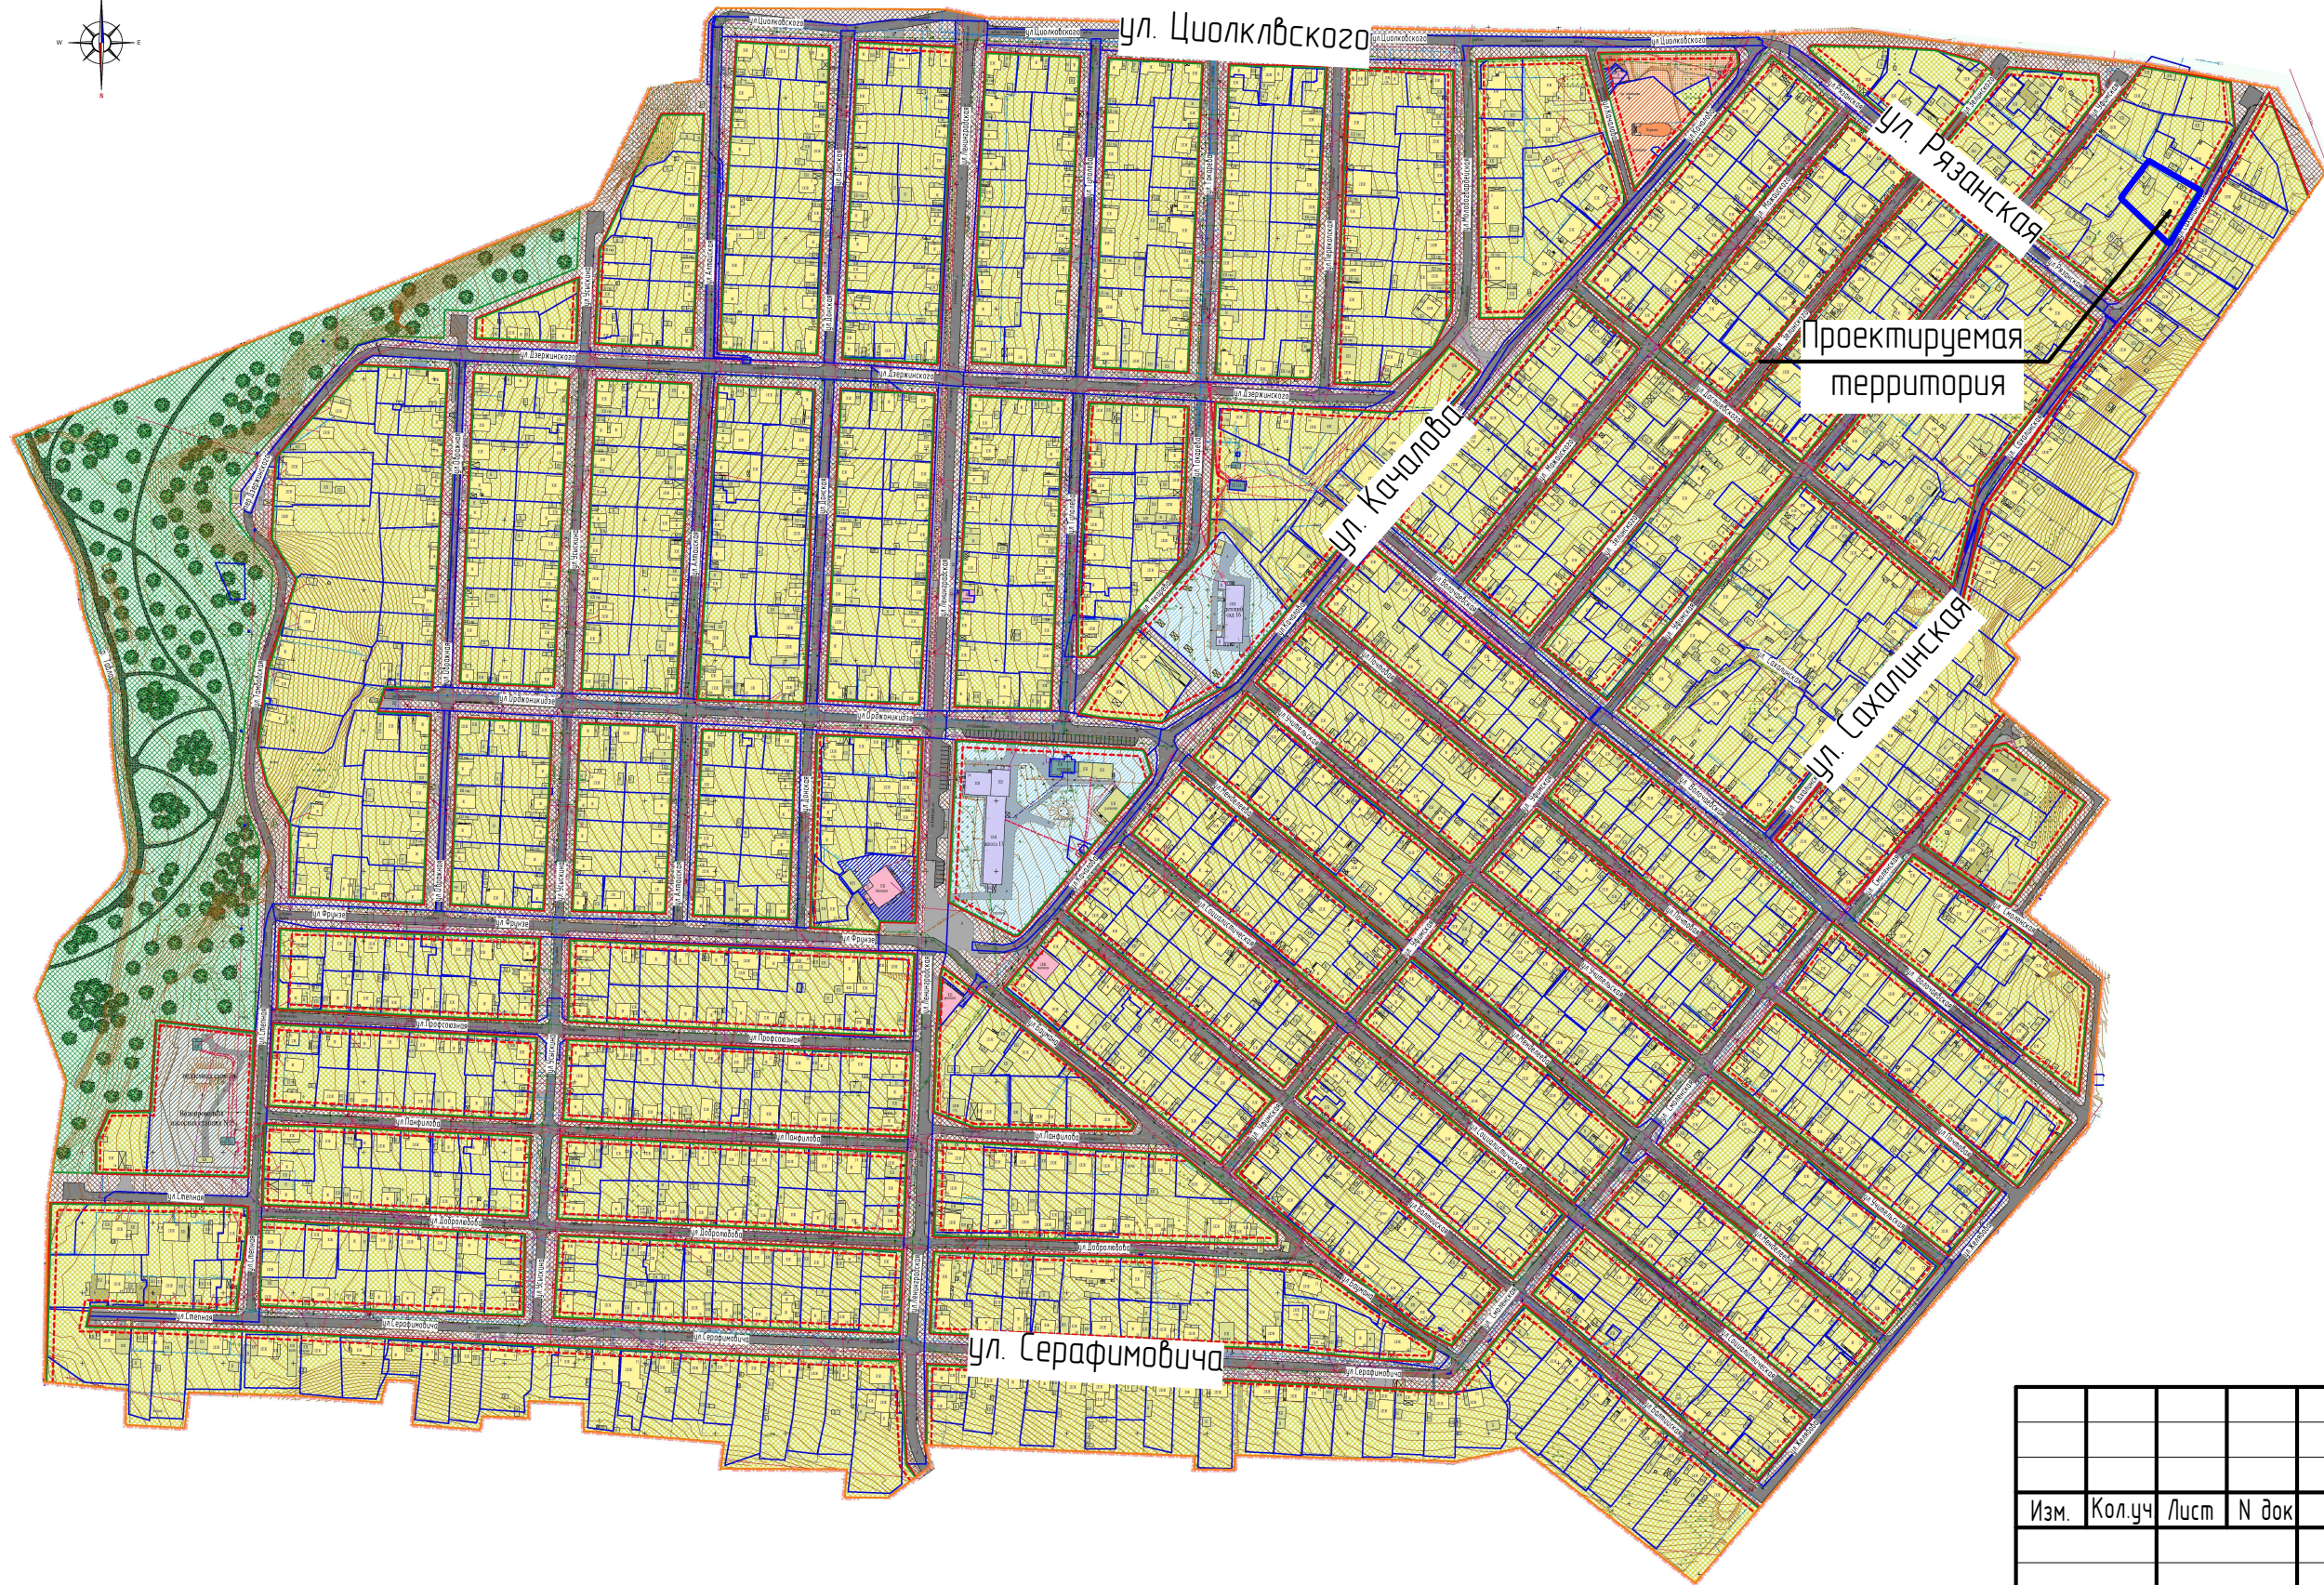


Условные обозначения:	
Границы:	
	- граница проектируемой территории

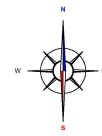

ГРАНИЦЫ

- Городского округа Саранск
- Города Саранск
- Прочих населенных пунктов
- Земельных участков поставленных на кадастровый учет
- ГРАНИЦЫ ФУНКЦИОНАЛЬНЫХ ЗОН

ФУНКЦИОНАЛЬНЫЕ ЗОНЫ

Жилые зоны

- Зона застройки индивидуальными жилыми домами
- Зона застройки малоэтажными жилыми домами
- Зона застройки среднетажными жилыми домами
- Зона застройки многоквартирными жилыми домами

Общественно-деловые зоны

- Зона делового, общественного и коммерческого назначения
- Зона объектов здравоохранения
- Зона объектов образования
- Зона спортивных комплексов и сооружений
- Зона объектов обслуживания, необходимых для осуществления производственной и предпринимательской деятельности

Рекреационные зоны

- Зона озеленения общего пользования (парки, скверы, бульвары)
- Зона лесов
- Зона объектов рекреации и туризма

Производственные зоны, зоны инженерной и транспортной инфраструктуры

- Зона производственных объектов
- Зона комбинато-складских объектов
- Зона объектов железнодорожного транспорта
- Зона воздушного транспорта
- Зона прочих объектов транспортной инфраструктуры
- Зона объектов инженерной инфраструктуры

Зона сельскохозяйственного использования

- Зона сельскохозяйственного использования (пашни, пастбища)
- Зона объектов сельскохозяйственного назначения
- Зона для ведения садоводства

Зоны специального назначения

- Зона кладбищ
- Зона размещения военных и режимных объектов
- Зона зеленых насаждений специального назначения
- Зона полигонов ТБО
- Зона, не вовлеченная в градостроительную деятельность

Водные объекты

- Водоёмы
- Водотоки

ЗОНЫ ПЕРСПЕКТИВНОГО ГРАДОСТРОИТЕЛЬНОГО РАЗВИТИЯ

- Жилые зоны
- Застройки индивидуальными жилыми домами
- Застройки среднетажными жилыми домами
- Застройки многоквартирными жилыми домами
- Общественно-деловые -зоны
- Зона объектов обслуживания, необходимых для осуществления производственной и предпринимательской деятельности
- Производственные зоны
- Особая экономическая зона городского округа Саранск

ОБЪЕКТЫ КУЛЬТУРНОГО НАСЛЕДИЯ

- Зоны охраны объектов культурного наследия (предположительные, по Генеральному плану 2008 г.)
- Охранная зона исторической застройки (объединенная)
- Зона охраняемого (природного) ландшафта
- Зона регулирования застройки (граница объединенной зоны)
- Границы территорий объектов культурного наследия
- Объекты культурного наследия
- Федерального значения
- Регионального значения

Условные обозначения:	
Границы:	
	- граница проектируемой территории
	- граница зон планируемого размещения объектов капитального строительства
	- граница зон планируемого размещения объектов капитального строительства местного значения
	- граница земельных участков зарегистрированных в ГКН
	- проектируемые красные линии
	- линия регулирования застройки
Существующие территории:	
	- существующее твердое покрытие
	- территория для размещения малоэтажной жилой застройки
	- территория для размещения образовательных учреждений
	- территория для размещения объектов религиозного назначения
	- территория для размещения объектов торговли
	- рекреационная зона
	- территория для размещения объектов водного фонда (скважина)
Проектируемые территории:	
	- проектируемая улично-дорожная сеть
	- проектируемое покрытие тротуаров рекреационной зоны
	- территория общего пользования
	- территория для размещения объектов религиозного назначения
Существующие объекты:	
	- существующие общественные здания
	- существующие жилые здания
	- существующие нежилые здания и сооружения
	- существующие объекты религиозного назначения
	- существующие здания производственного назначения

						51-12/2016-ПМ			ГП		
Изм.	Кол.уч.	Лист	№ док.	Подпись	Дата	Проект межевания территории для многоквартирного жилого дома по адресу: ул. Сахалинская, д.25					
Н. контр.		Ланкина Ю.А.				Проект межевания территории			стадия	лист	листов
Инженер		Асташов М.А.				РП	ПМ-1	3			
						Схема расположения элемента планировочной структуры в составе ранее разработанной документации по планировке территории М 1: 5 000			ООО "Региональный научно-исследовательский информационный центр"		