


Согласовано

Инв. № подл.

Подп. и дата

Взам. инв. №

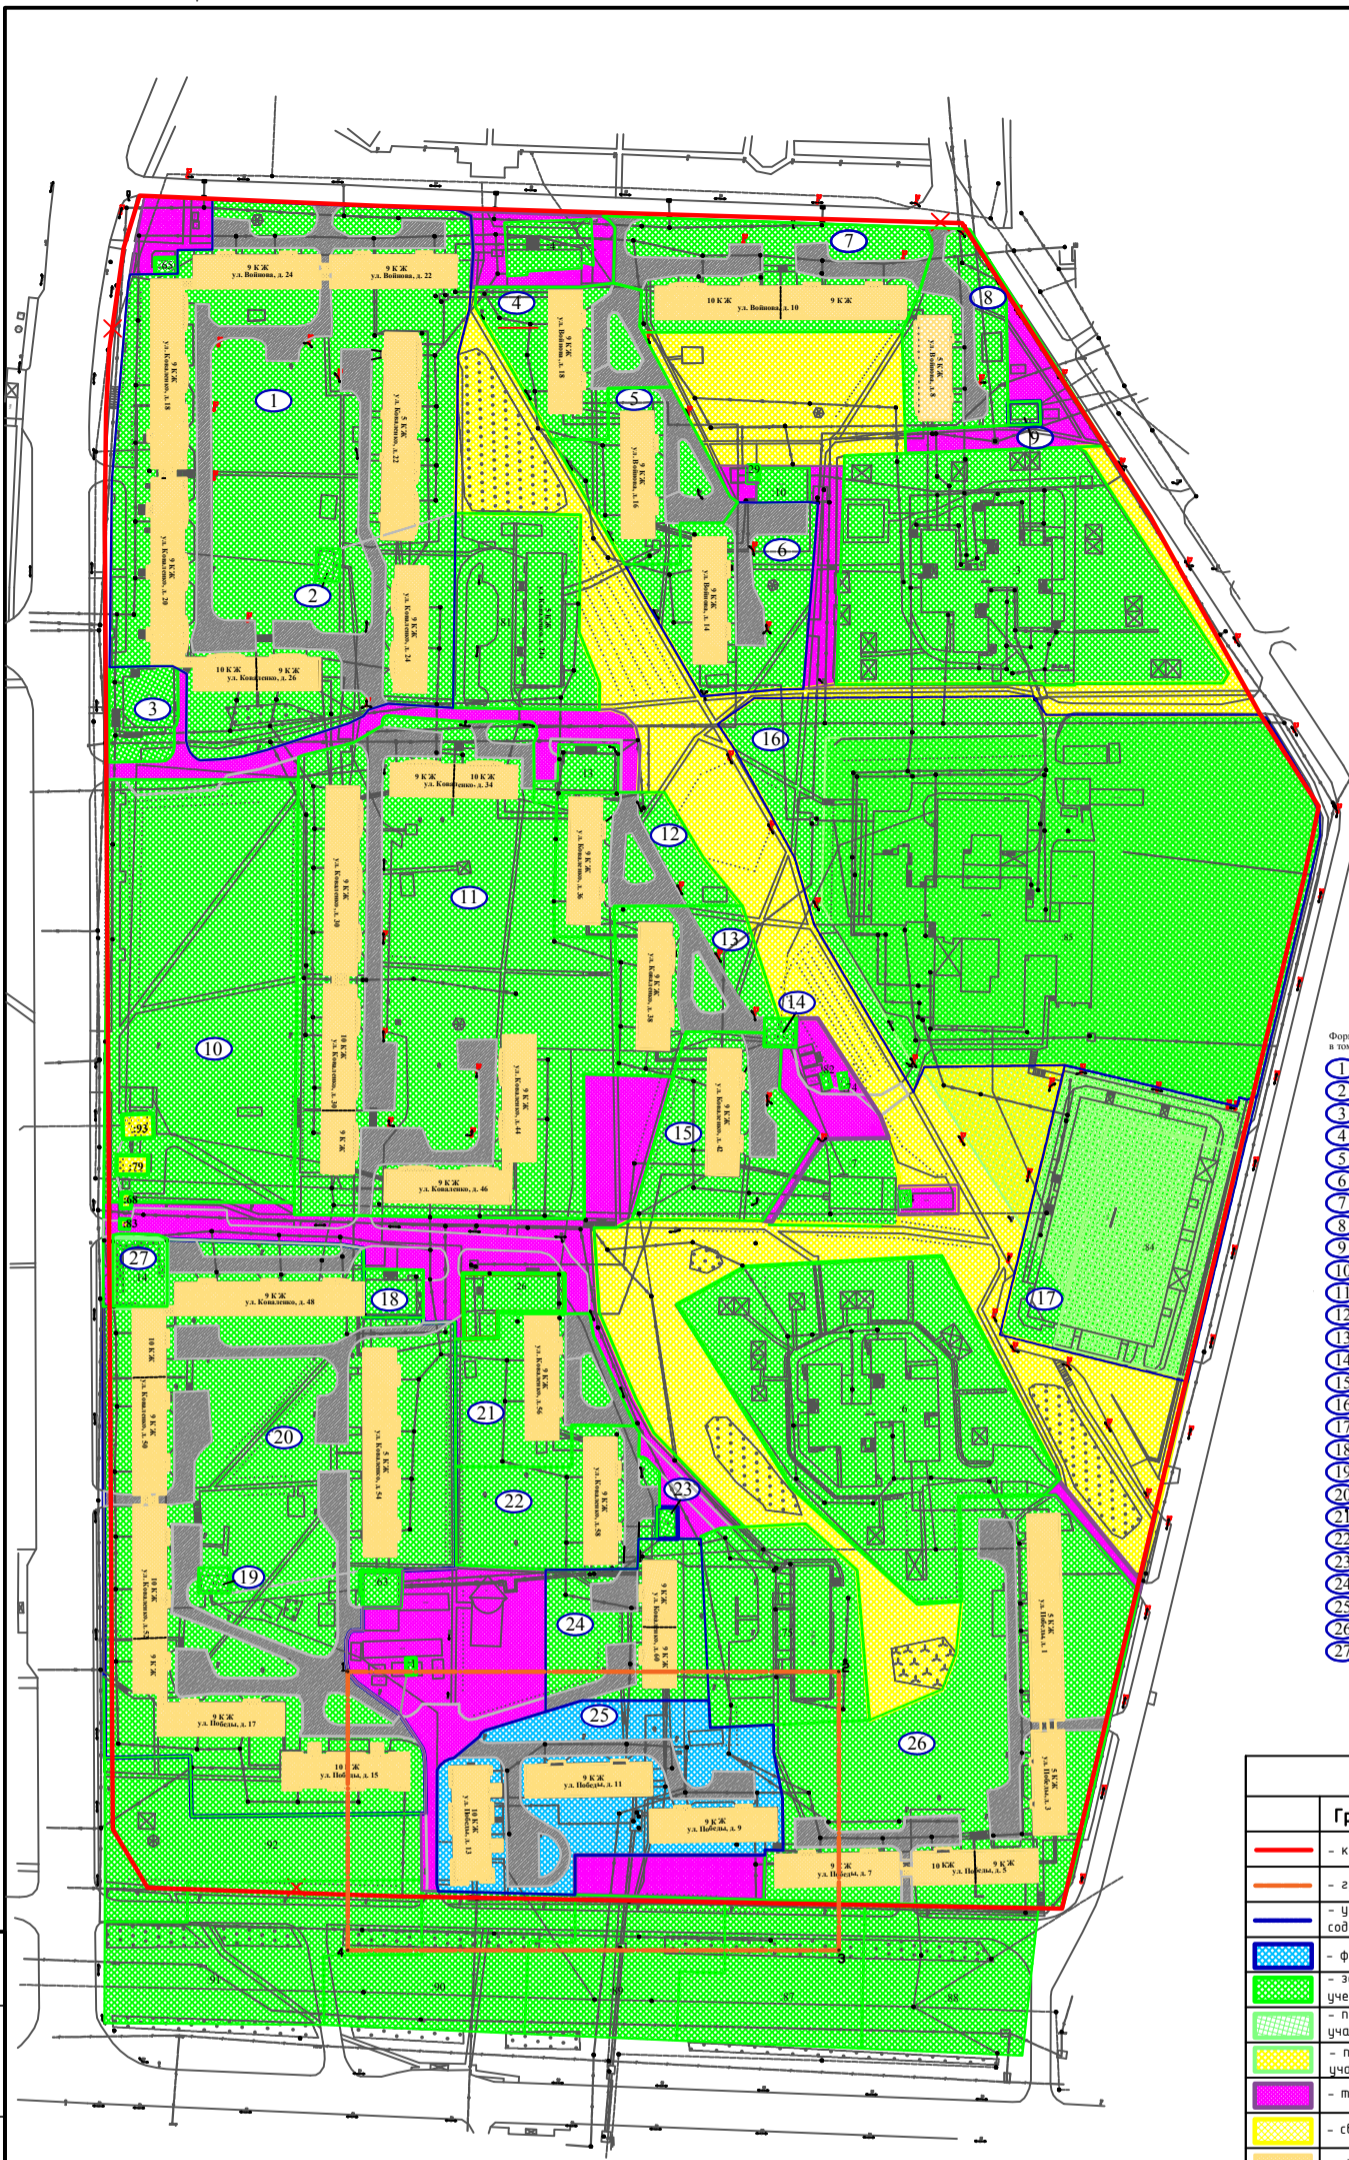

- Формируемые земельные участки, планируемые для предоставления физическим и юридическим лицам, в том числе собственникам помещений многоквартирных жилых домов
- 1 - под многоквартирные жилые дома № 22, 24 по ул. Войнова, № 18, 20, 22, 26, 26 по ул. Коваленко с прилегающей территорией
 - 2 - под здание ТП
 - 3 - под здание администрации Паровозского района
 - 4 - под многоквартирный жилой дом № 18 по ул. Войнова с прилегающей территорией
 - 5 - под многоквартирный жилой дом № 16 по ул. Войнова с прилегающей территорией
 - 6 - под многоквартирный жилой дом № 14 по ул. Войнова с прилегающей территорией
 - 7 - под многоквартирный жилой дом № 10 по ул. Войнова с прилегающей территорией
 - 8 - под многоквартирный жилой дом № 8 по ул. Войнова с прилегающей территорией
 - 9 - под здание ТП
 - 10 - под строящийся торгово-развлекательный центр
 - 11 - под многоквартирные жилые дома № 30, 34, 44, 46 по ул. Коваленко с прилегающей территорией
 - 12 - под многоквартирный жилой дом № 36 по ул. Коваленко с прилегающей территорией
 - 13 - под многоквартирный жилой дом № 38 по ул. Коваленко с прилегающей территорией
 - 14 - под здание ТП
 - 15 - под многоквартирный жилой дом № 42 по ул. Коваленко с прилегающей территорией
 - 16 - под здание школы
 - 17 - под воздухоохранное сооружение спортивного назначения
 - 18 - под здание магазина
 - 19 - здание ТП
 - 20 - под многоквартирные жилые дома № 48, 50, 52, 54 по ул. Коваленко, № 15, 17 по ул. Победы с прилегающей территорией
 - 21 - под многоквартирный жилой дом № 56 по ул. Коваленко с прилегающей территорией
 - 22 - под многоквартирный жилой дом № 58 по ул. Коваленко с прилегающей территорией
 - 23 - под здание ТП
 - 24 - под многоквартирный жилой дом № 60 по ул. Коваленко с прилегающей территорией
 - 25 - под многоквартирные жилые дома № 9, 11, 13 по ул. Победы с прилегающей территорией
 - 26 - под многоквартирные жилые дома № 1, 3, 5, 7 по ул. Победы с прилегающей территорией
 - 27 - под здание отделения связи

Условные обозначения	
Границы:	
	- красные линии
	- границы проектируемой территории
	- уточняемая граница земельного участка, сведения о котором содержатся в государственном кадастре недвижимости
	- формируемые земельные участки
	- земельные участки, поставленные на государственный кадастровый учет
	- поставленные на государственный кадастровый учет земельные участки, границы которых подлежат уточнению
	- поставленные на государственный кадастровый учет земельные участки, подлежащие перераспределению
	- территории общего пользования
	- свободные территории
	- объекты капитального строительства
	- зоны действия публичных сервитютов, на право проезда, прохода
:88	- кадастровый номер земельного участка 13:23:1002056
	- нормативная площадь земельного участка жилого дома, кв.м., площадь формируемого земельного участка жилого дома, кв.м.

Изм.	Кол. уч.	Лист	№ док.	Подп.	Дата	Внесение изменений в документацию по межеванию территории, ограниченной улицами Победы, Коваленко, Войнова и лесным массивом г. Саранска, в части изменения проекта межевания земельных участков, расположенных по адресу: г. Саранск, ул. Победы, дома №9, №11, №13	Стадия	Лист	Листов
							РП	ПМ-3	
Инженер	Адмакина М.А.					Схема расположения изменяемой части территории в границах проекта планировки территории. М 1:2000	МП "Кадастр"		
Гл. инженер	Кочетков Д.В.								