


Условные обозначения:


Границы:	
— граница проектируемой территории	
Проектируемые территории:	
— проектируемая улично-дорожная сеть	
Проектируемые объекты:	
— проектируемые жилые здания	
— проектируемое здание детского сада	
— проектируемые трансформаторные подстанции	
— тепловой пункт (реконструируемый)	

Условные обозначения:	
— граница проектируемой территории	
— существующая красная линия	
— проектируемая красная линия	
— существующие многоквартирные дома	
— существующие общественные здания и сооружения	
— существующие объекты инженерной инфраструктуры, гаражи, сараи	
— существующие дороги, проезды, парковки, стоянки	
— земельные участки, поставленные на государственный кадастровый учёт	
— земельные участки стоящие на ГКУ, подлежащие уточнению или снятию с учёта	
— формируемые земельные участки для размещения МКД	
— формируемые земельные участки для размещения общественных зданий и сооружений	
— формируемые земельные участки для размещения производственных помещений	
— проектируемые многоквартирные дома	
— проектируемый детский сад на 240 мест	
— земли общего пользования	
— озеленённые территории общего пользования	
— въезды на территорию разработки проекта межевания	
9603	нормативная площадь земельного участка многоквартирного дома, кв.м.*
6829	площадь формируемого земельного участка многоквартирного дома, кв.м.
88	площадь земельного участка совместного использования для многоквартирных домов, кв. м.

Схема расположения проектируемой территории в системе ранее разработанного проекта планировки территории М 1 : 2 000

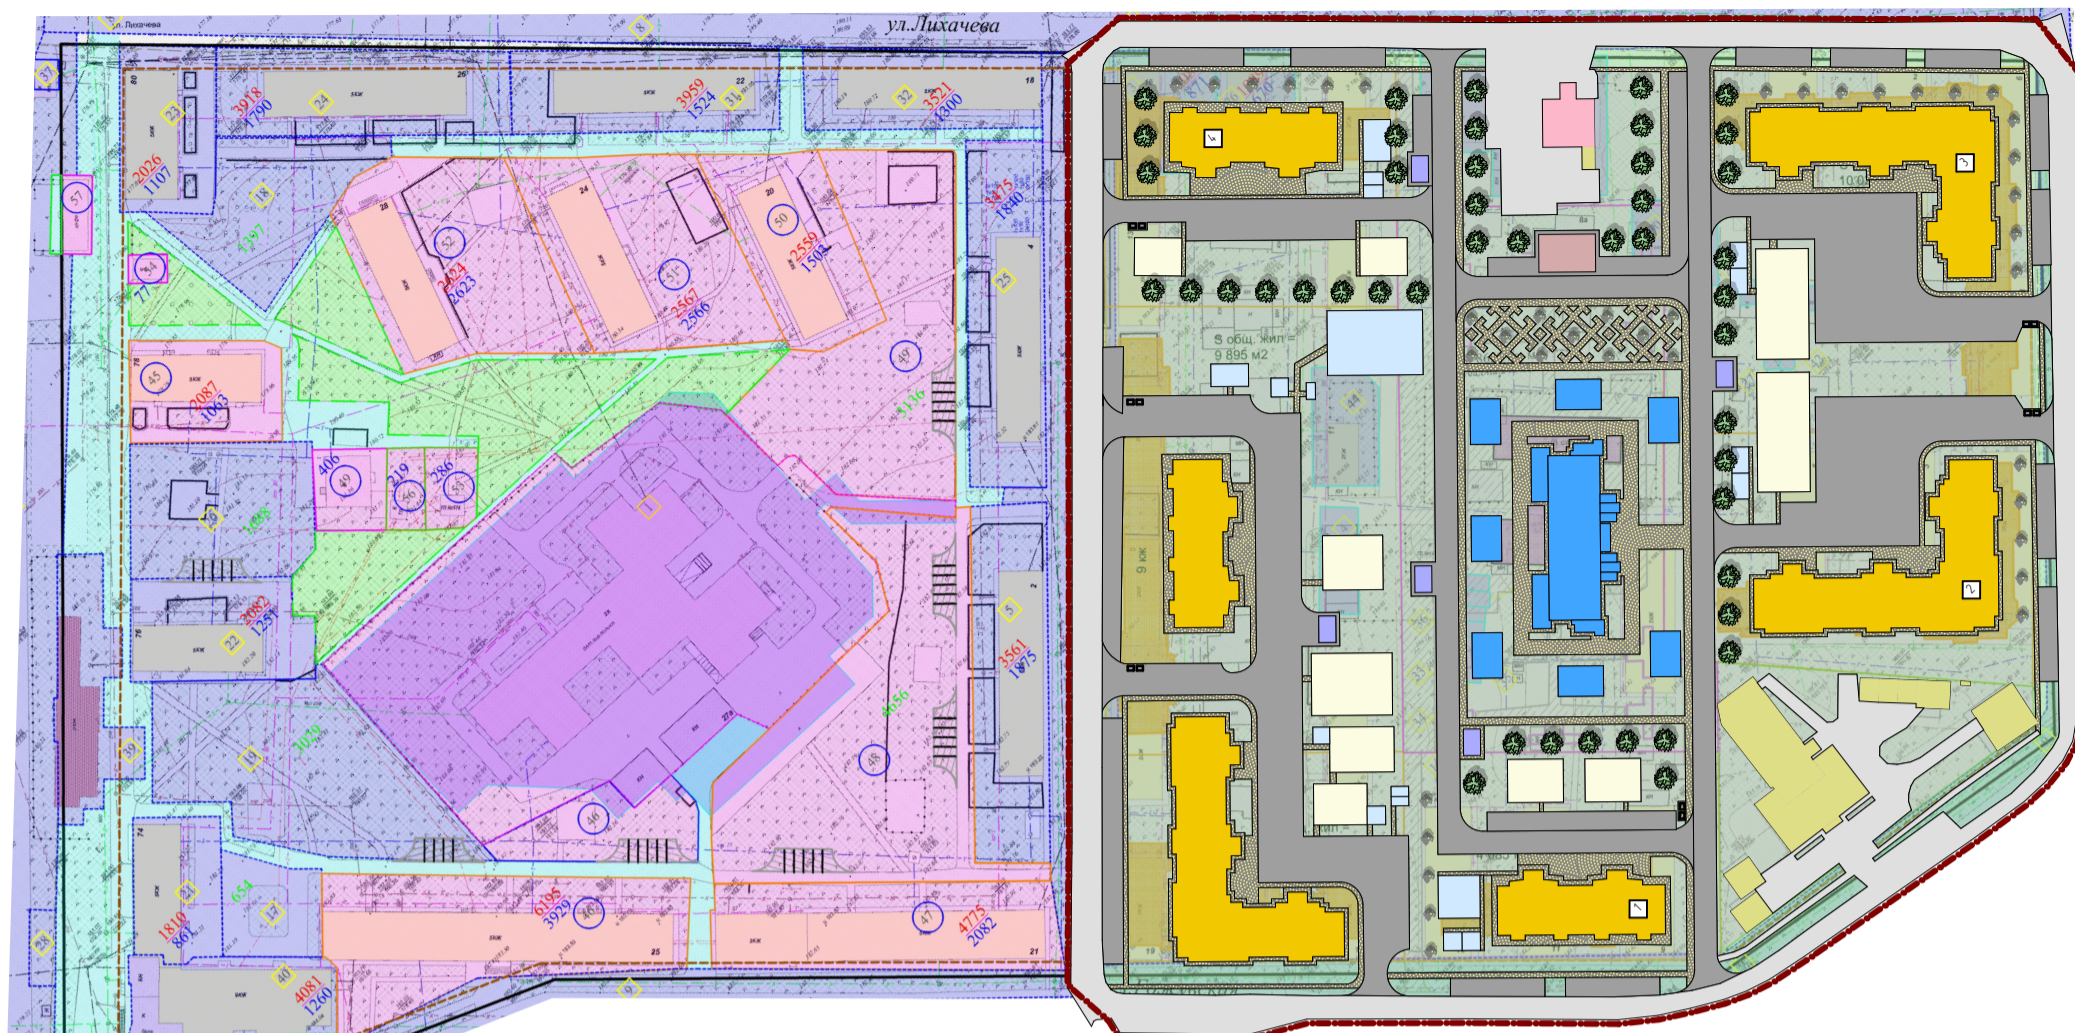

ГРАНИЦЫ	
—	Городского округа Саранск
—	Города Саранск
—	Прочих населенных пунктов
—	Земельных участков поставленных на кадастровый учет
ГРАНИЦЫ ФУНКЦИОНАЛЬНЫХ ЗОН	
ФУНКЦИОНАЛЬНЫЕ ЗОНЫ	
Жилые зоны	
—	Зона застройки индивидуальными жилыми домами
—	Зона застройки малоэтажными жилыми домами
—	Зона застройки среднеэтажными жилыми домами
—	Зона застройки многоэтажными жилыми домами
Общественно-деловые зоны	
—	Зона делового, общественного и коммерческого назначения
—	Зона объектов здравоохранения
—	Зона объектов образования
—	Зона спортивных комплексов и сооружений
—	Зона объектов обслуживания, необходимых для осуществления производственной и предпринимательской деятельности
Рекреационные зоны	
—	Зона озеленения общего пользования (парки, скверы, бульвары)
—	Зона лесов
—	Зона объектов рекреации и туризма
Производственные зоны, зоны инженерной и транспортной инфраструктуры	
—	Зона производственных объектов
—	Зона коммунально-складских объектов
—	Зона объектов железнодорожного транспорта
—	Зона объектов воздушного транспорта
—	Зона прочих объектов транспортной инфраструктуры
—	Зона объектов инженерной инфраструктуры
Зона сельскохозяйственного использования	
—	Зона сельскохозяйственного использования (пашни, пастбища)
—	Зона объектов сельскохозяйственного назначения
—	Зона для ведения садоводства
Зоны специального назначения	
—	Зона кладбищ
—	Зона размещения военных и режимных объектов
—	Зона зеленых насаждений специального назначения
—	Зона полигонов ТБО
—	Зона, не вовлеченная в градостроительную деятельность
Водные объекты	
—	Водоёмы
—	Водотоки
ЗОНЫ ПЕРСПЕКТИВНОГО ГРАДОСТРОИТЕЛЬНОГО РАЗВИТИЯ	
Жилые зоны	
—	Застройки индивидуальными жилыми домами
—	Застройки среднеэтажными жилыми домами
—	Застройки многоэтажными жилыми домами
Общественно-деловые -зоны	
—	Зона объектов обслуживания, необходимых для осуществления производственной и предпринимательской деятельности
—	Производственные зоны
—	Особая экономическая зона городского округа Саранск

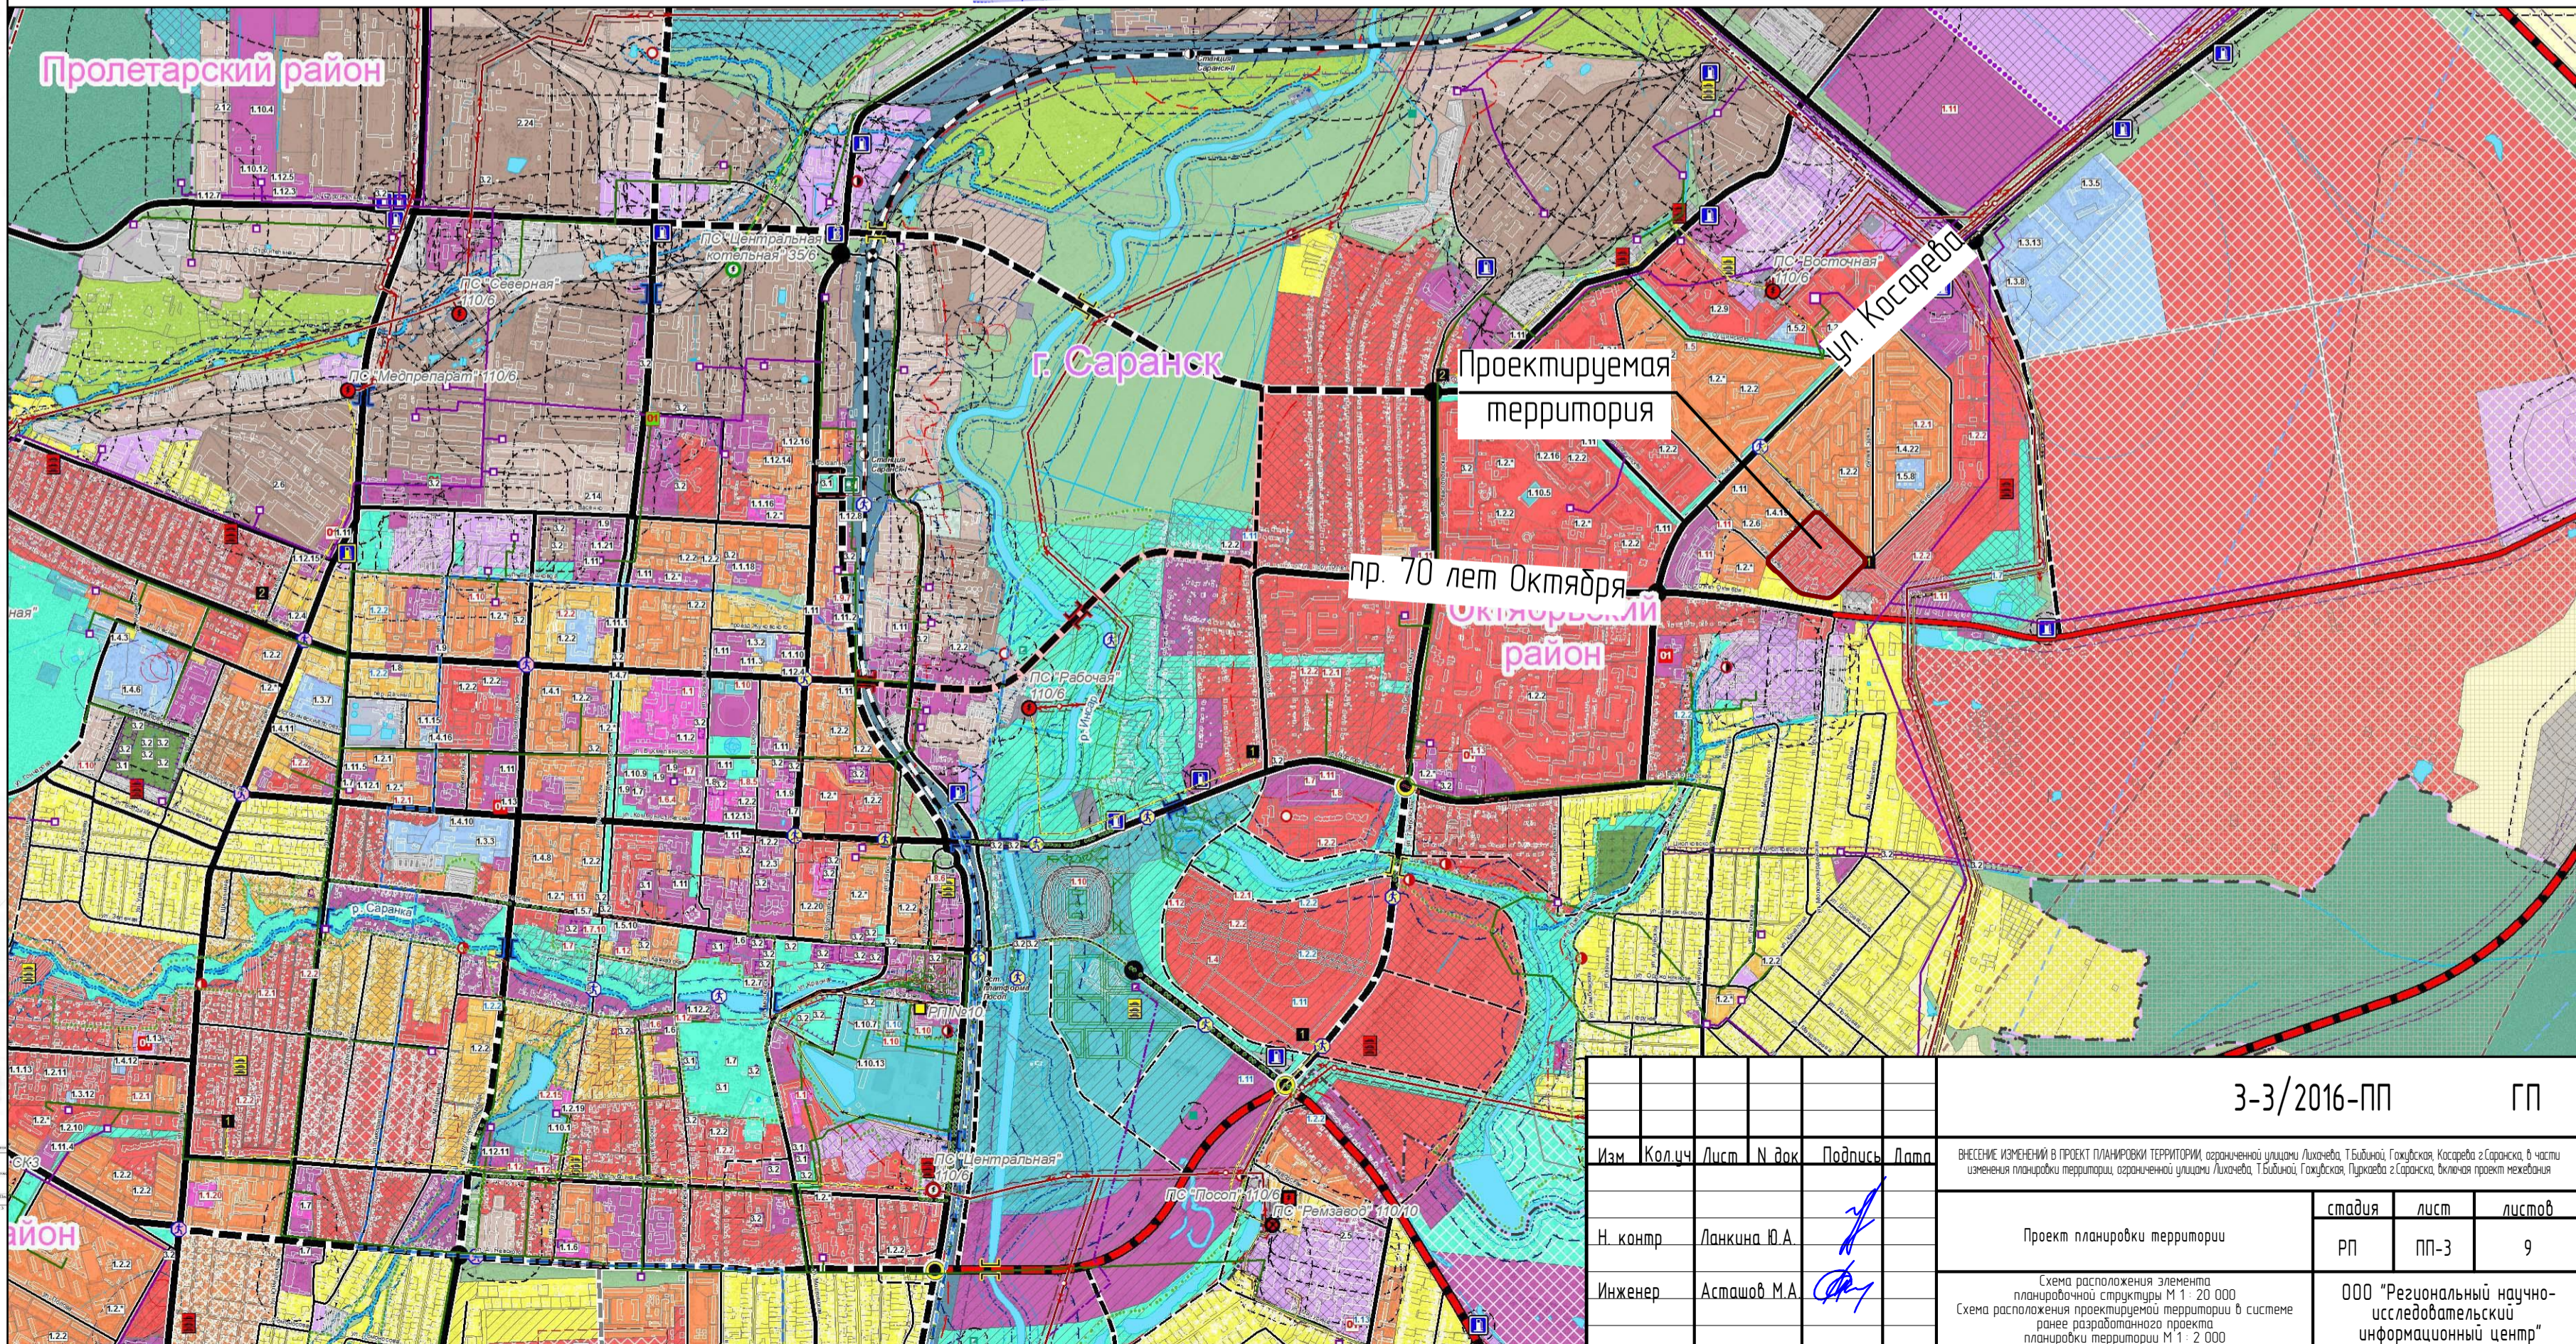

					3-3/2016-ПП	ГП
Изм.	Кол.уч.	Лист	№ док.	Подпись	Дата	Внесение изменений в проект планировки территории, ограниченной улицами Лихачева, Тубылина, Габушкина, Косарева в части изменения планировки территории, ограниченной улицами Лихачева, Тубылина, Габушкина, Косарева в Саранске, включая проект межевания
Н. контр.		Ланкина Ю.А.				Проект планировки территории
Инженер		Астахов М.А.				Схема расположения элементов планировочной структуры М 1 : 20 000 Схема расположения проектируемой территории в системе ранее разработанного проекта планировки территории М 1 : 2 000
					стадия	лист
					РП	ПП-3
					лист	9
					ООО "Региональный научно-исследовательский информационный центр"	