

**ГРАНИЦЫ**

- Городского округа Саранск
- Города Саранск
- Прочих населенных пунктов
- Земельных участков поставленных на кадастровый учет
- ГРАНИЦЫ ФУНКЦИОНАЛЬНЫХ ЗОН

**ФУНКЦИОНАЛЬНЫЕ ЗОНЫ**

**Жилые зоны**

- Зона застройки индивидуальными жилыми домами
- Зона застройки малоэтажными жилыми домами
- Зона застройки среднетажными жилыми домами
- Зона застройки многоэтажными жилыми домами

**Общественно-деловые зоны**

- Зона делового, общественного и коммерческого назначения
- Зона объектов здравоохранения
- Зона объектов образования
- Зона спортивных комплексов и сооружений
- Зона объектов обслуживания, необходимых для осуществления производственной и предпринимательской деятельности

**Рекреационные зоны**

- Зона озеленения общего пользования (парки, скверы, бульвары)
- Зона лесов
- Зона объектов рекреации и туризма

**Производственные зоны, зоны инженерной и транспортной инфраструктур**

- Зона производственных объектов
- Зона коммунально-складских объектов
- Зона объектов железнодорожного транспорта
- Зона воздушного транспорта
- Зона прочих объектов транспортной инфраструктуры
- Зона объектов инженерной инфраструктуры

**Зона сельскохозяйственного использования**

- Зона сельскохозяйственного использования (пашни, пастбища)
- Зона объектов сельскохозяйственного назначения
- Зона для ведения садоводства

**Зоны специального назначения**

- Зона кладбищ
- Зона размещения военных и режимных объектов
- Зона зеленых насаждений специального назначения
- Зона полигонов ТБО
- Зона, не вовлеченная в градостроительную деятельность

**Водные объекты**

- Водоёмы
- Водотоки

**ЗОНЫ ПЕРСПЕКТИВНОГО ГРАДОСТРОИТЕЛЬНОГО РАЗВИТИЯ**

**Жилые зоны**

- Застройки индивидуальными жилыми домами
- Застройки среднетажными жилыми домами
- Застройки многоэтажными жилыми домами

**Общественно-деловые - зоны**

- Зона объектов обслуживания, необходимых для осуществления производственной и предпринимательской деятельности
- Производственные зоны


**Особая экономическая зона городского округа Саранск**

**ОБЪЕКТЫ КУЛЬТУРНОГО НАСЛЕДИЯ**

- Зоны охраны объектов культурного наследия (предположительные, по Генеральному плану 2008 г.)
- Охранная зона исторической застройки (объединенная)
- Зона охраняемого (природного) ландшафта
- Зона регулирования застройки (граница объединенной зоны)
- Границы территорий объектов культурного наследия
- Объекты культурного наследия **Федерального значения**
- Объекты культурного наследия **Регионального значения**

**Условные обозначения:**

- Границы
- граница элемента планировочной структуры

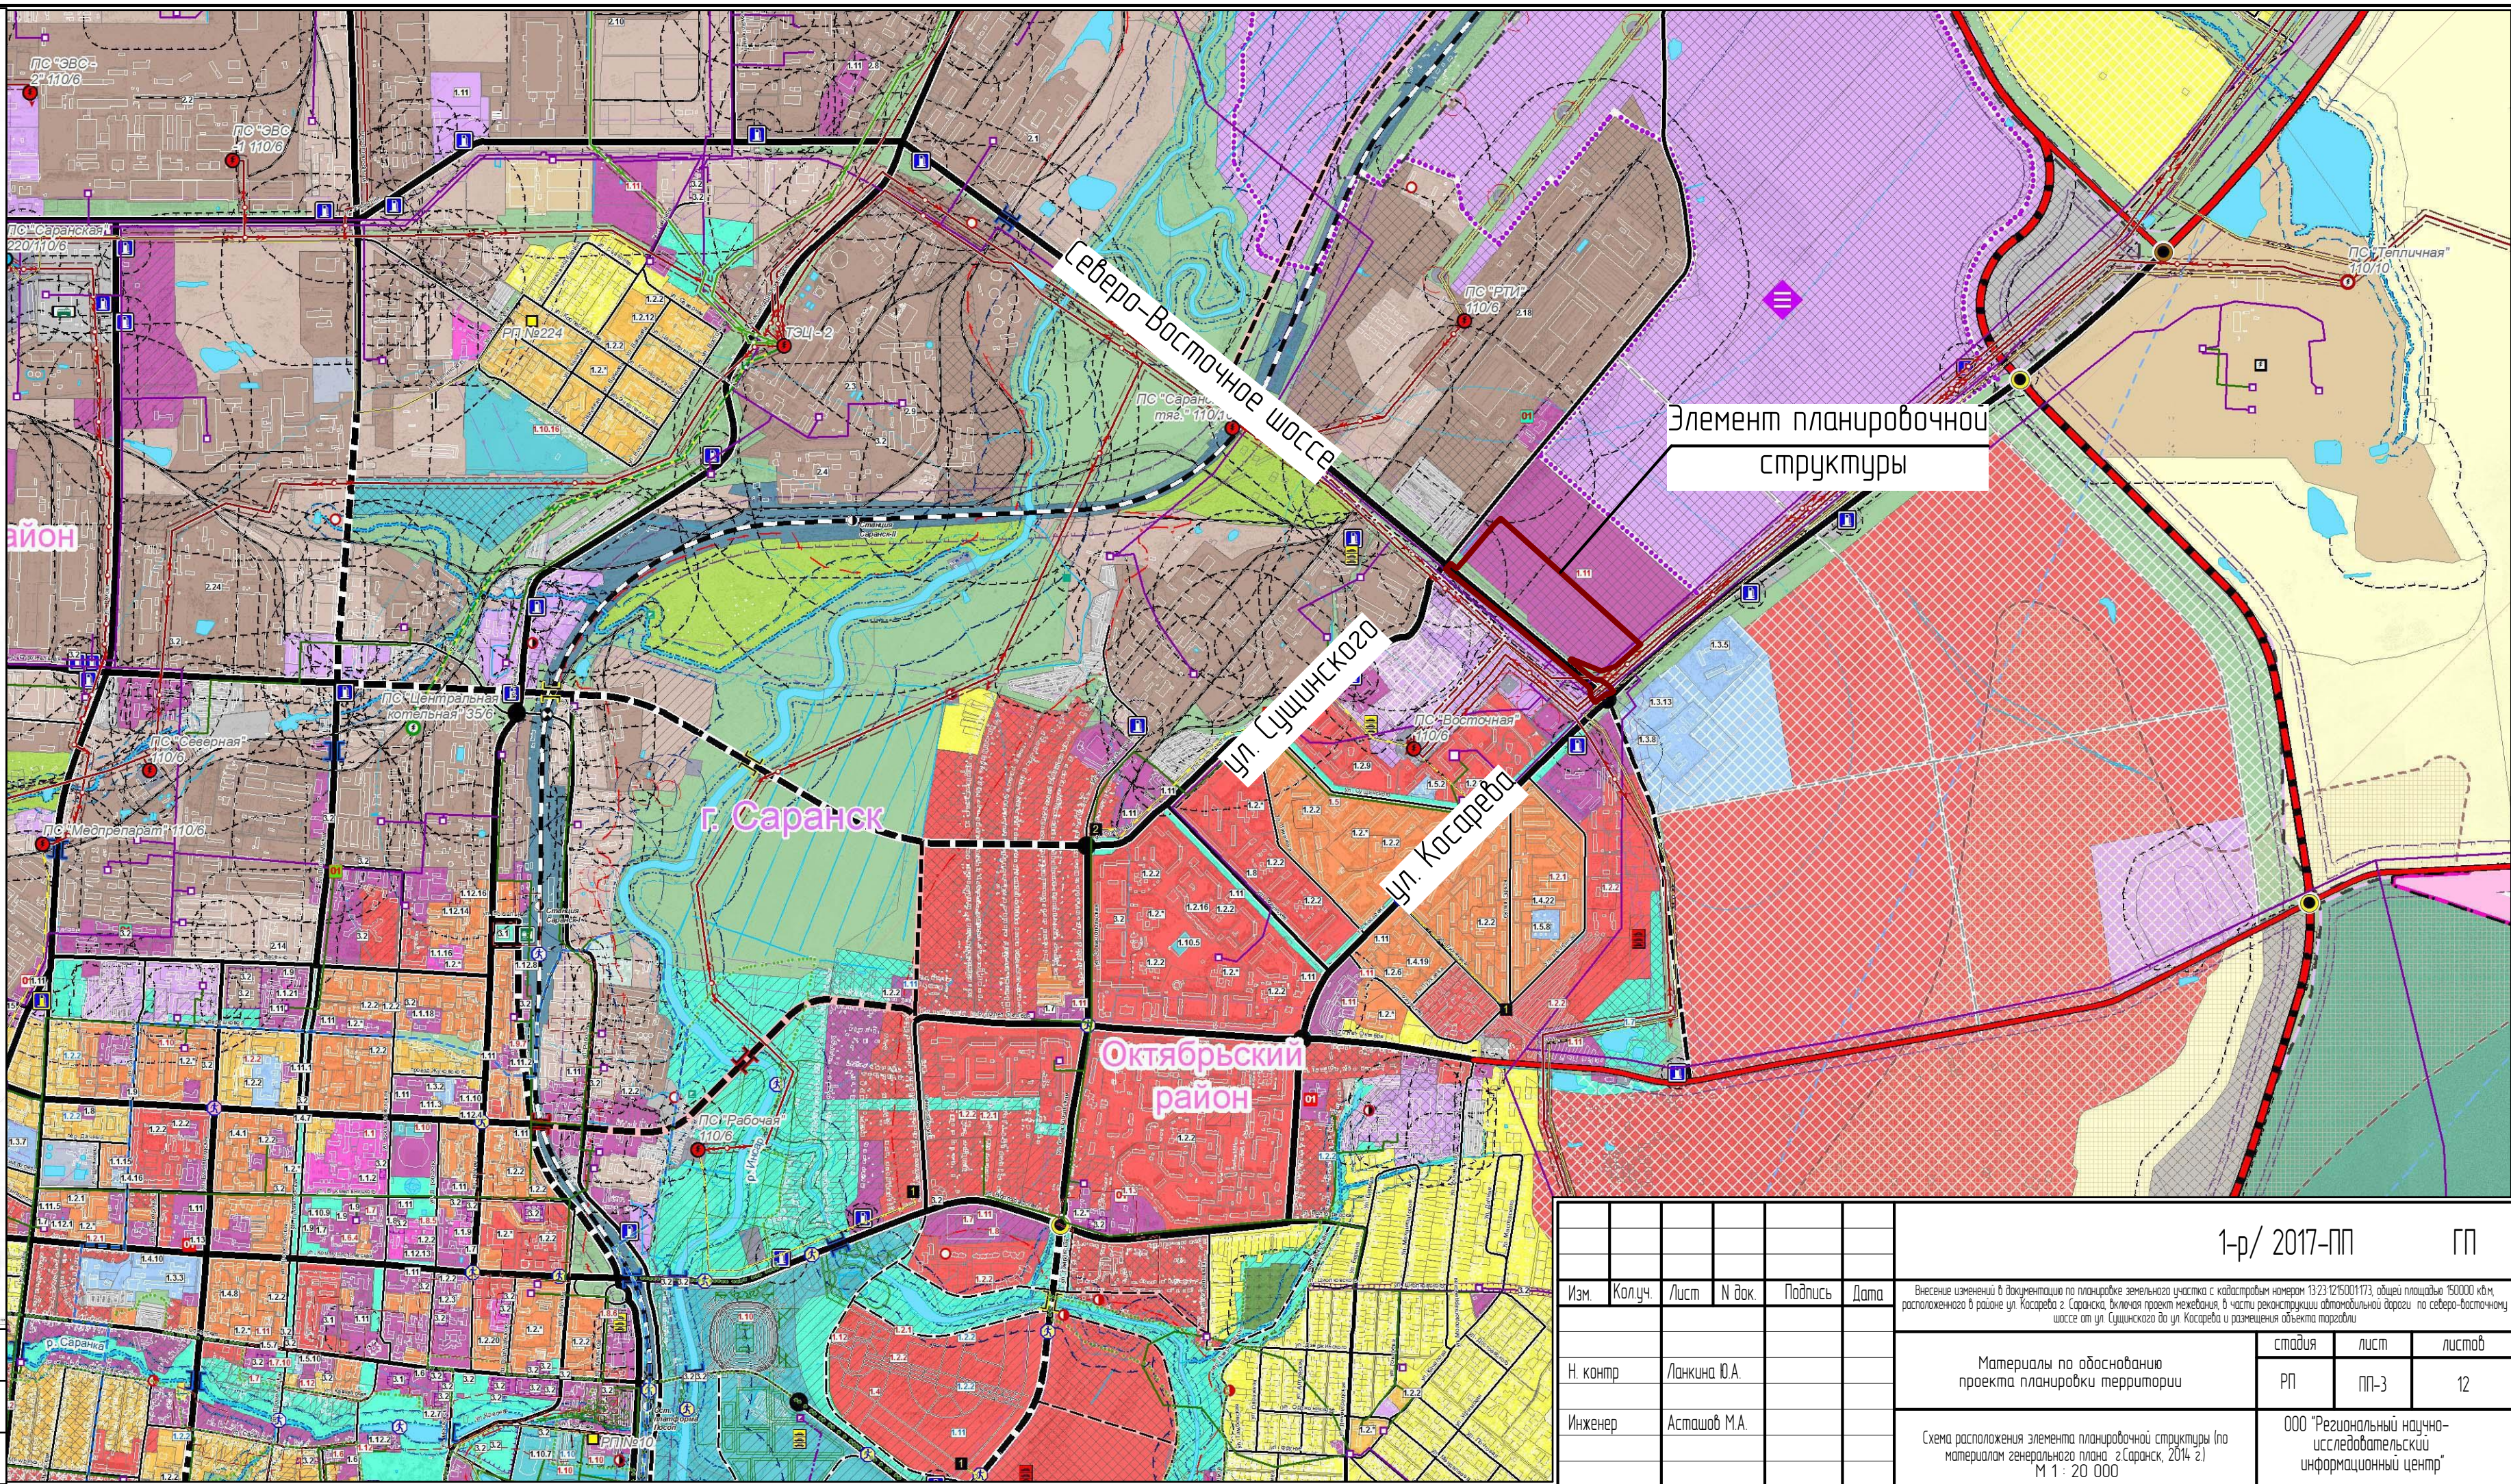

					1-р/ 2017-ПП			ГП			
Изм.	Кол.уч.	Лист	№ док.	Подпись	Дата	Внесены изменения в документацию по планировке земельного участка с кадастровым номером 13-23-12/5001/173, общей площадью 150000 кв.м, расположенного в районе ул. Косарева 2 Саранска, включая проект межевания, в части реконструкции автомобильной дороги от северо-восточного шоссе от ул. Сушинского до ул. Косарева и размещения объекта торговли					
Н. контр.	Ланкина Ю.А.					Материалы по обоснованию проекта планировки территории			стадия	лист	листов
Инженер	Астахов М.А.								РП	ПП-3	12
						Схема расположения элемента планировочной структуры (по материалам генерального плана г.Саранск, 2014 г.)			ООО "Региональный научно-исследовательский информационный центр"		
						М 1 : 20 000					