
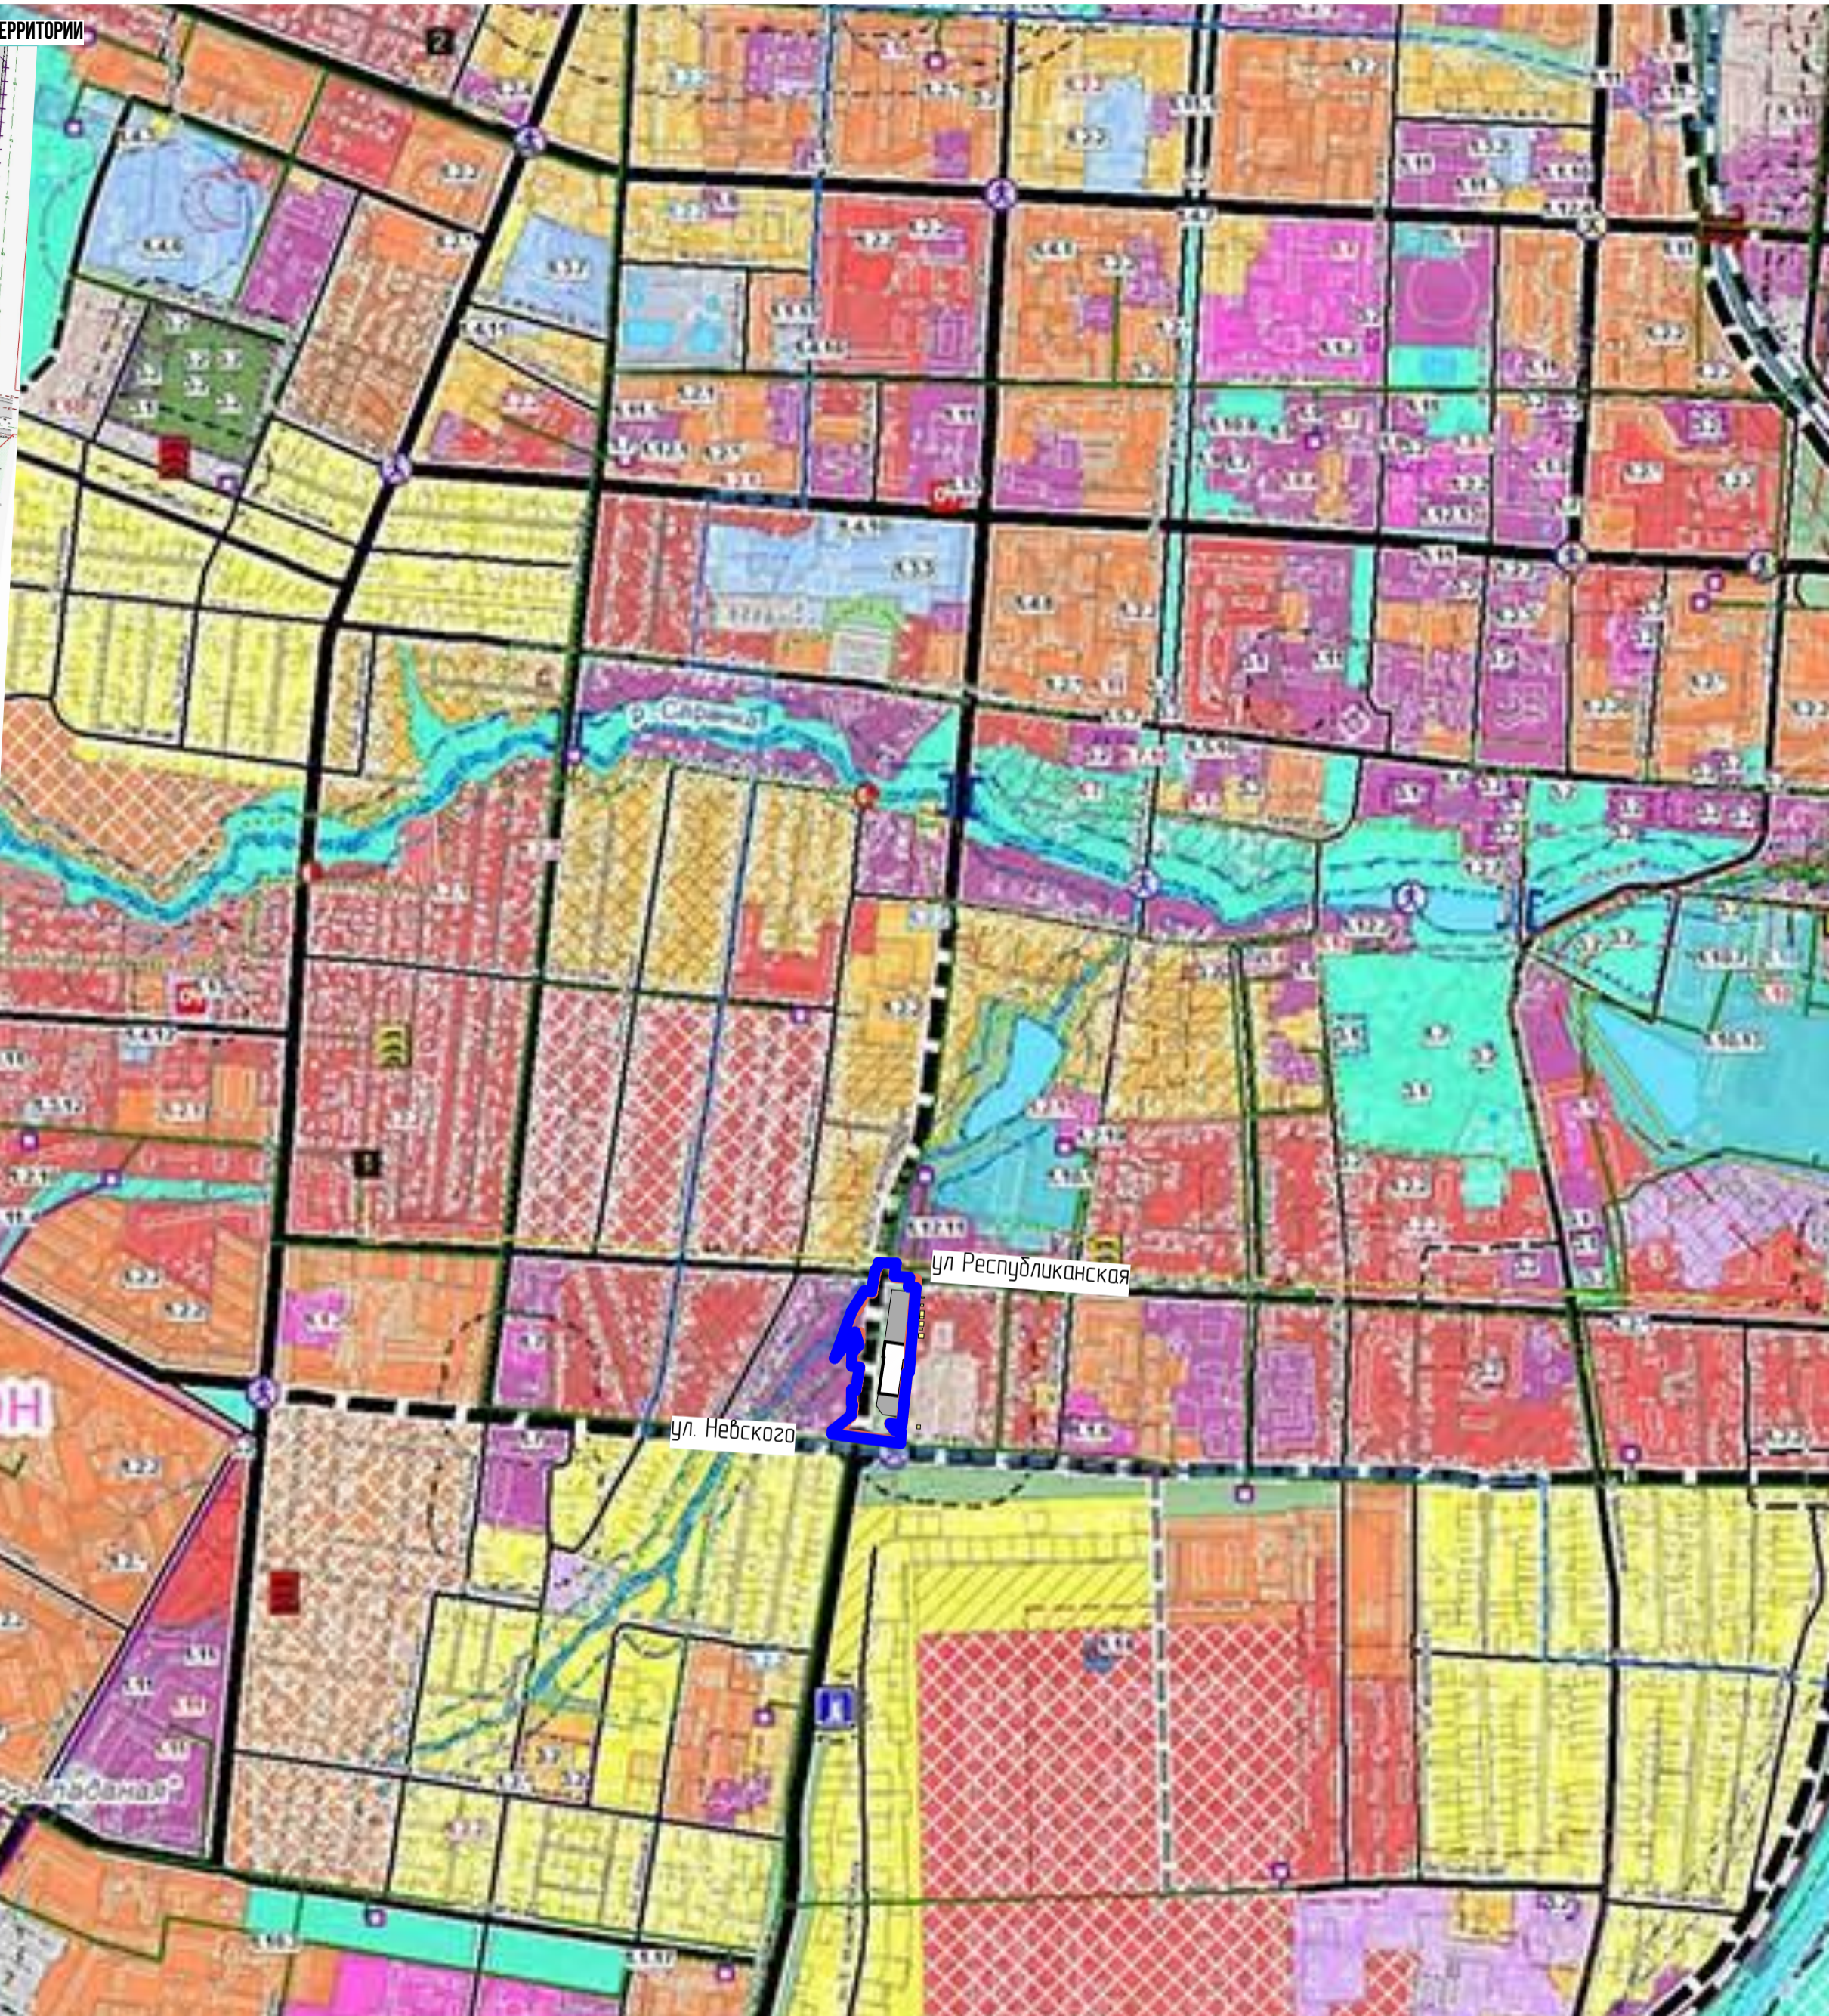


СХЕМА РАСПОЛОЖЕНИЯ ПРОЕКТИРУЕМОЙ ТЕРРИТОРИИ В СИСТЕМЕ РАНЕЕ РАЗРАБОТАННОГО ПРОЕКТА ПЛАНИРОВКИ ТЕРРИТОРИИ

- ГРАНИЦЫ**
- Городского округа Саранск
  - Города Саранск
  - Прочих населенных пунктов
  - Земельных участков поставленных на кадастровый учет
  - ГРАНИЦЫ ФУНКЦИОНАЛЬНЫХ ЗОН
- ФУНКЦИОНАЛЬНЫЕ ЗОНЫ**
- Жилые зоны**
- Зона застройки индивидуальными жилыми домами
  - Зона застройки малоэтажными жилыми домами
  - Зона застройки среднеэтажными жилыми домами
  - Зона застройки многоэтажными жилыми домами
- Общественно-деловые зоны**
- Зона делового, общественного и коммерческого назначения
  - Зона объектов здравоохранения
  - Зона объектов образования
  - Зона спортивных комплексов и сооружений
  - Зона объектов обслуживания, необходимых для осуществления производственной и предпринимательской деятельности
- Рекреационные зоны**
- Зона озеленения общего пользования (парки, скверы, бульвары)
  - Зона лесов
  - Зона объектов рекреации и туризма
- Производственные зоны, зоны инженерной и транспортной инфраструктур**
- Зона производственных объектов
  - Зона коммунально-складских объектов
  - Зона объектов железнодорожного транспорта
  - Зона воздушного транспорта
  - Зона прочих объектов транспортной инфраструктуры
  - Зона объектов инженерной инфраструктуры
- Зона сельскохозяйственного использования**
- Зона сельскохозяйственного использования (пашни, пастбища)
  - Зона объектов сельскохозяйственного назначения
  - Зона для ведения садоводства
- Зоны специального назначения**
- Зона кладбищ
  - Зона размещения военных и режимных объектов
  - Зона зеленых насаждений специального назначения
  - Зона полигонов ТБО
  - Зона, не вовлеченная в градостроительную деятельность
- Водные объекты**
- Водоёмы
  - Водотоки
- ЗОНЫ ПЕРСПЕКТИВНОГО ГРАДОСТРОИТЕЛЬНОГО РАЗВИТИЯ**
- Жилые зоны
  - Застройки индивидуальными жилыми домами
  - Застройки среднеэтажными жилыми домами
  - Застройки многоэтажными жилыми домами
  - Общественно-деловые -зоны
  - Зона объектов обслуживания, необходимых для осуществления производственной и предпринимательской деятельности
  - Производственные зоны
- Особая экономическая зона городского округа Саранск**
- ОБЪЕКТЫ КУЛЬТУРНОГО НАСЛЕДИЯ**
- Зоны охраны объектов культурного наследия (предположительные, по Генеральному плану 2008 г.)
  - Охранная зона исторической застройки (объединенная)
  - Зона охраняемого (природного) ландшафта
  - Зона регулирования застройки (граница объединенной зоны)
  - Границы территорий объектов культурного наследия
  - Объекты культурного наследия
  - Федерального значения
  - Регионального значения

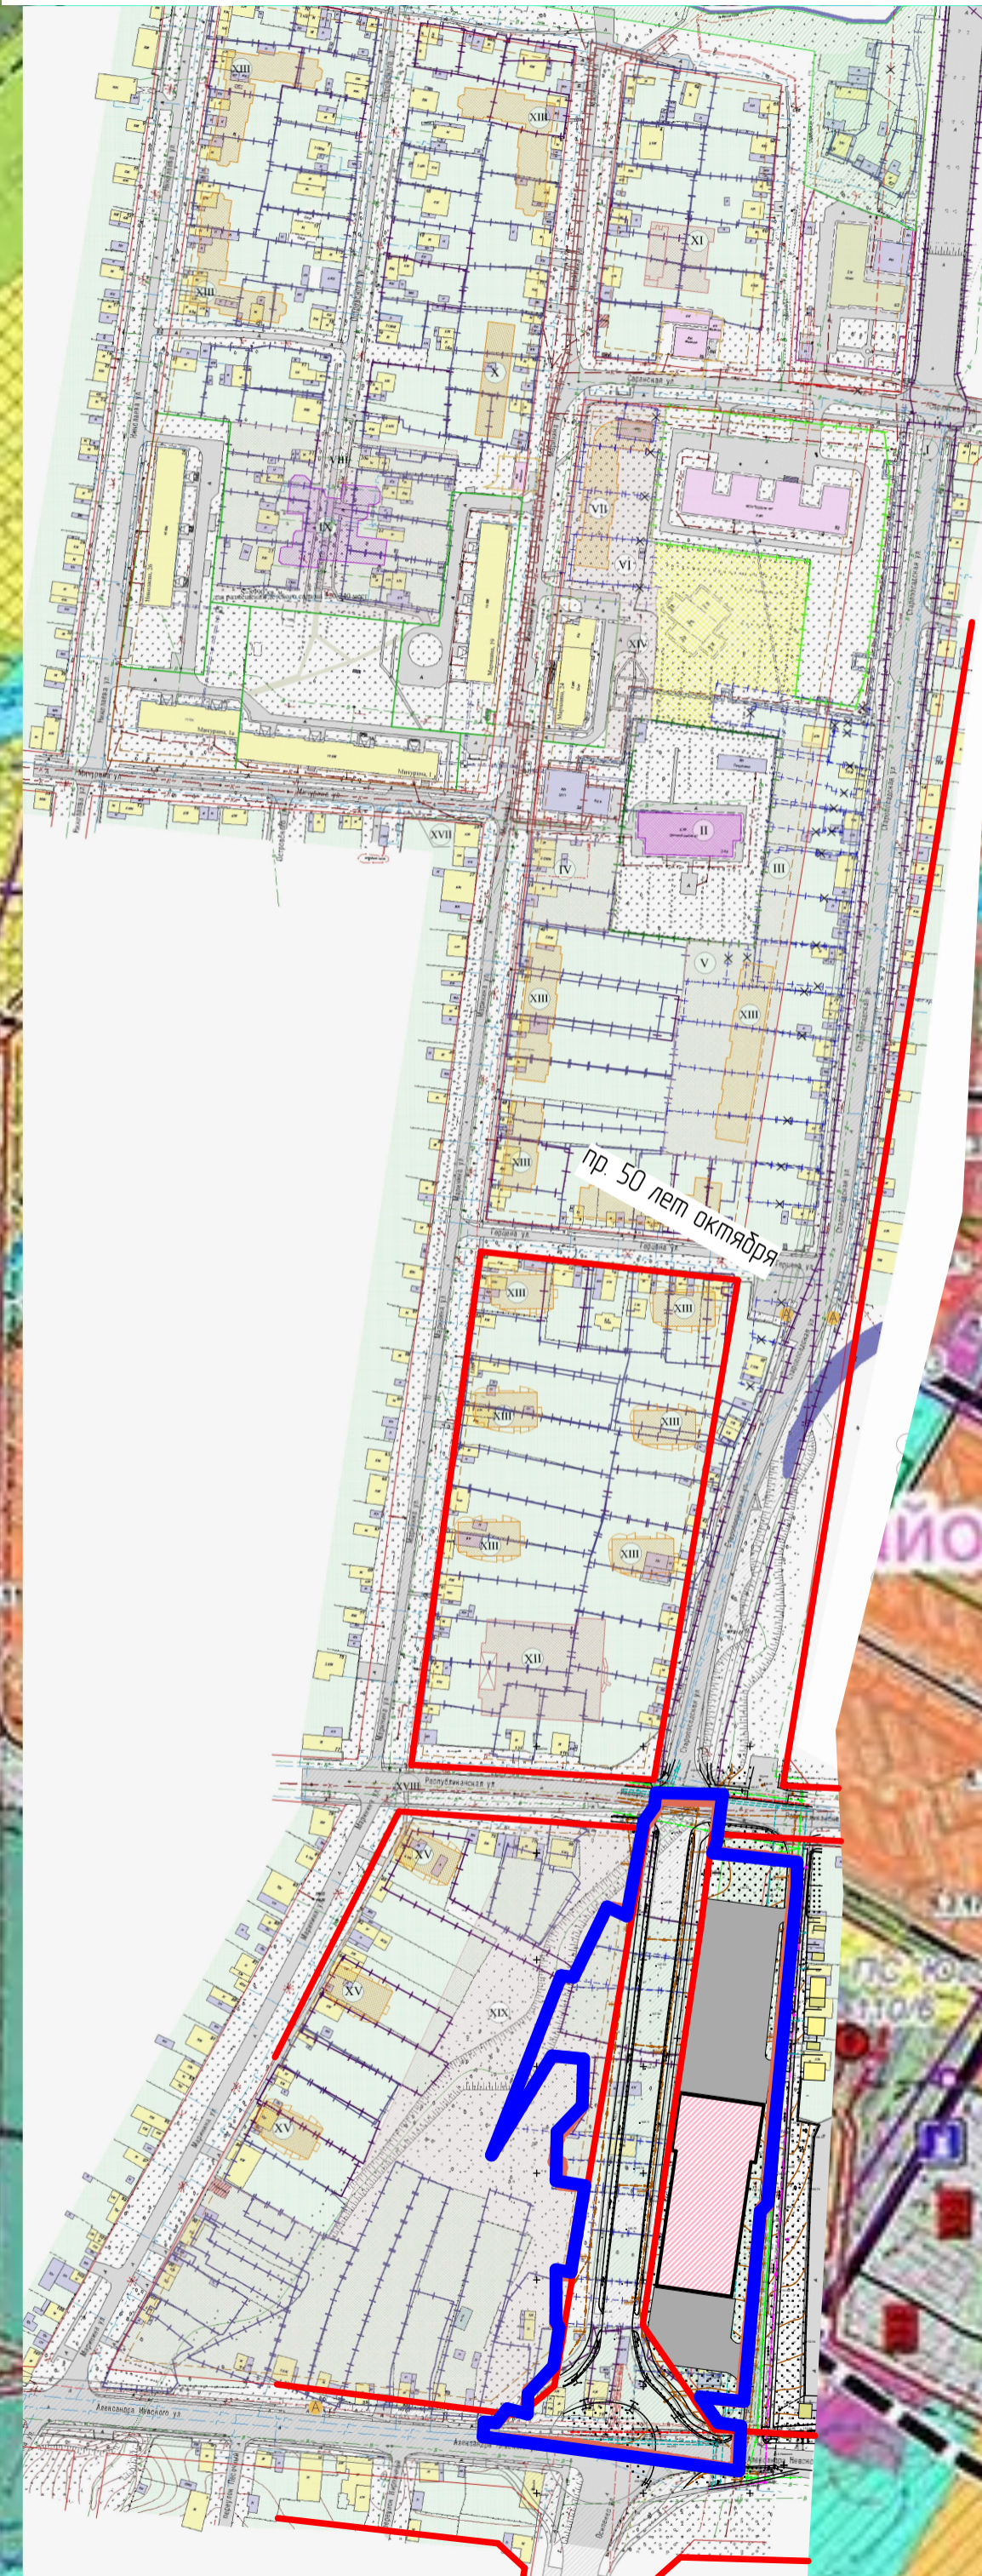

Условные обозначения:

- Границы:
- граница проектируемой территории

					15/2016-ПП		ГП		
Изм.	Кол.уч.	Лист	№ док.	Подпись	Дата	Внесение изменений в документацию по планировке территории, ограниченной улицами Старопосадская, А.Невского, Маршала Мичурина, Николаева, р. Саранка г. Саранска, включая проект межевания, в части изменения планировки территории, ограниченной улицами А.Невского, Ноболосадская, Республиканская, Маршала г. Саранска			
Г.АП	Ланкина Ю.А.					Проект планировки территории	стадия	лист	листов
Н. контр.	Ланкина Ю.А.						РП	ПП-3	9
Инженер	Кисляков П.А.					Схема расположения элемента планировочной структуры	ООО "Региональный научно-исследовательский информационный центр"		
									М 1:1 000