

ципальное образование
вское сельское поселение
ямбирского района

Проектируемая территория

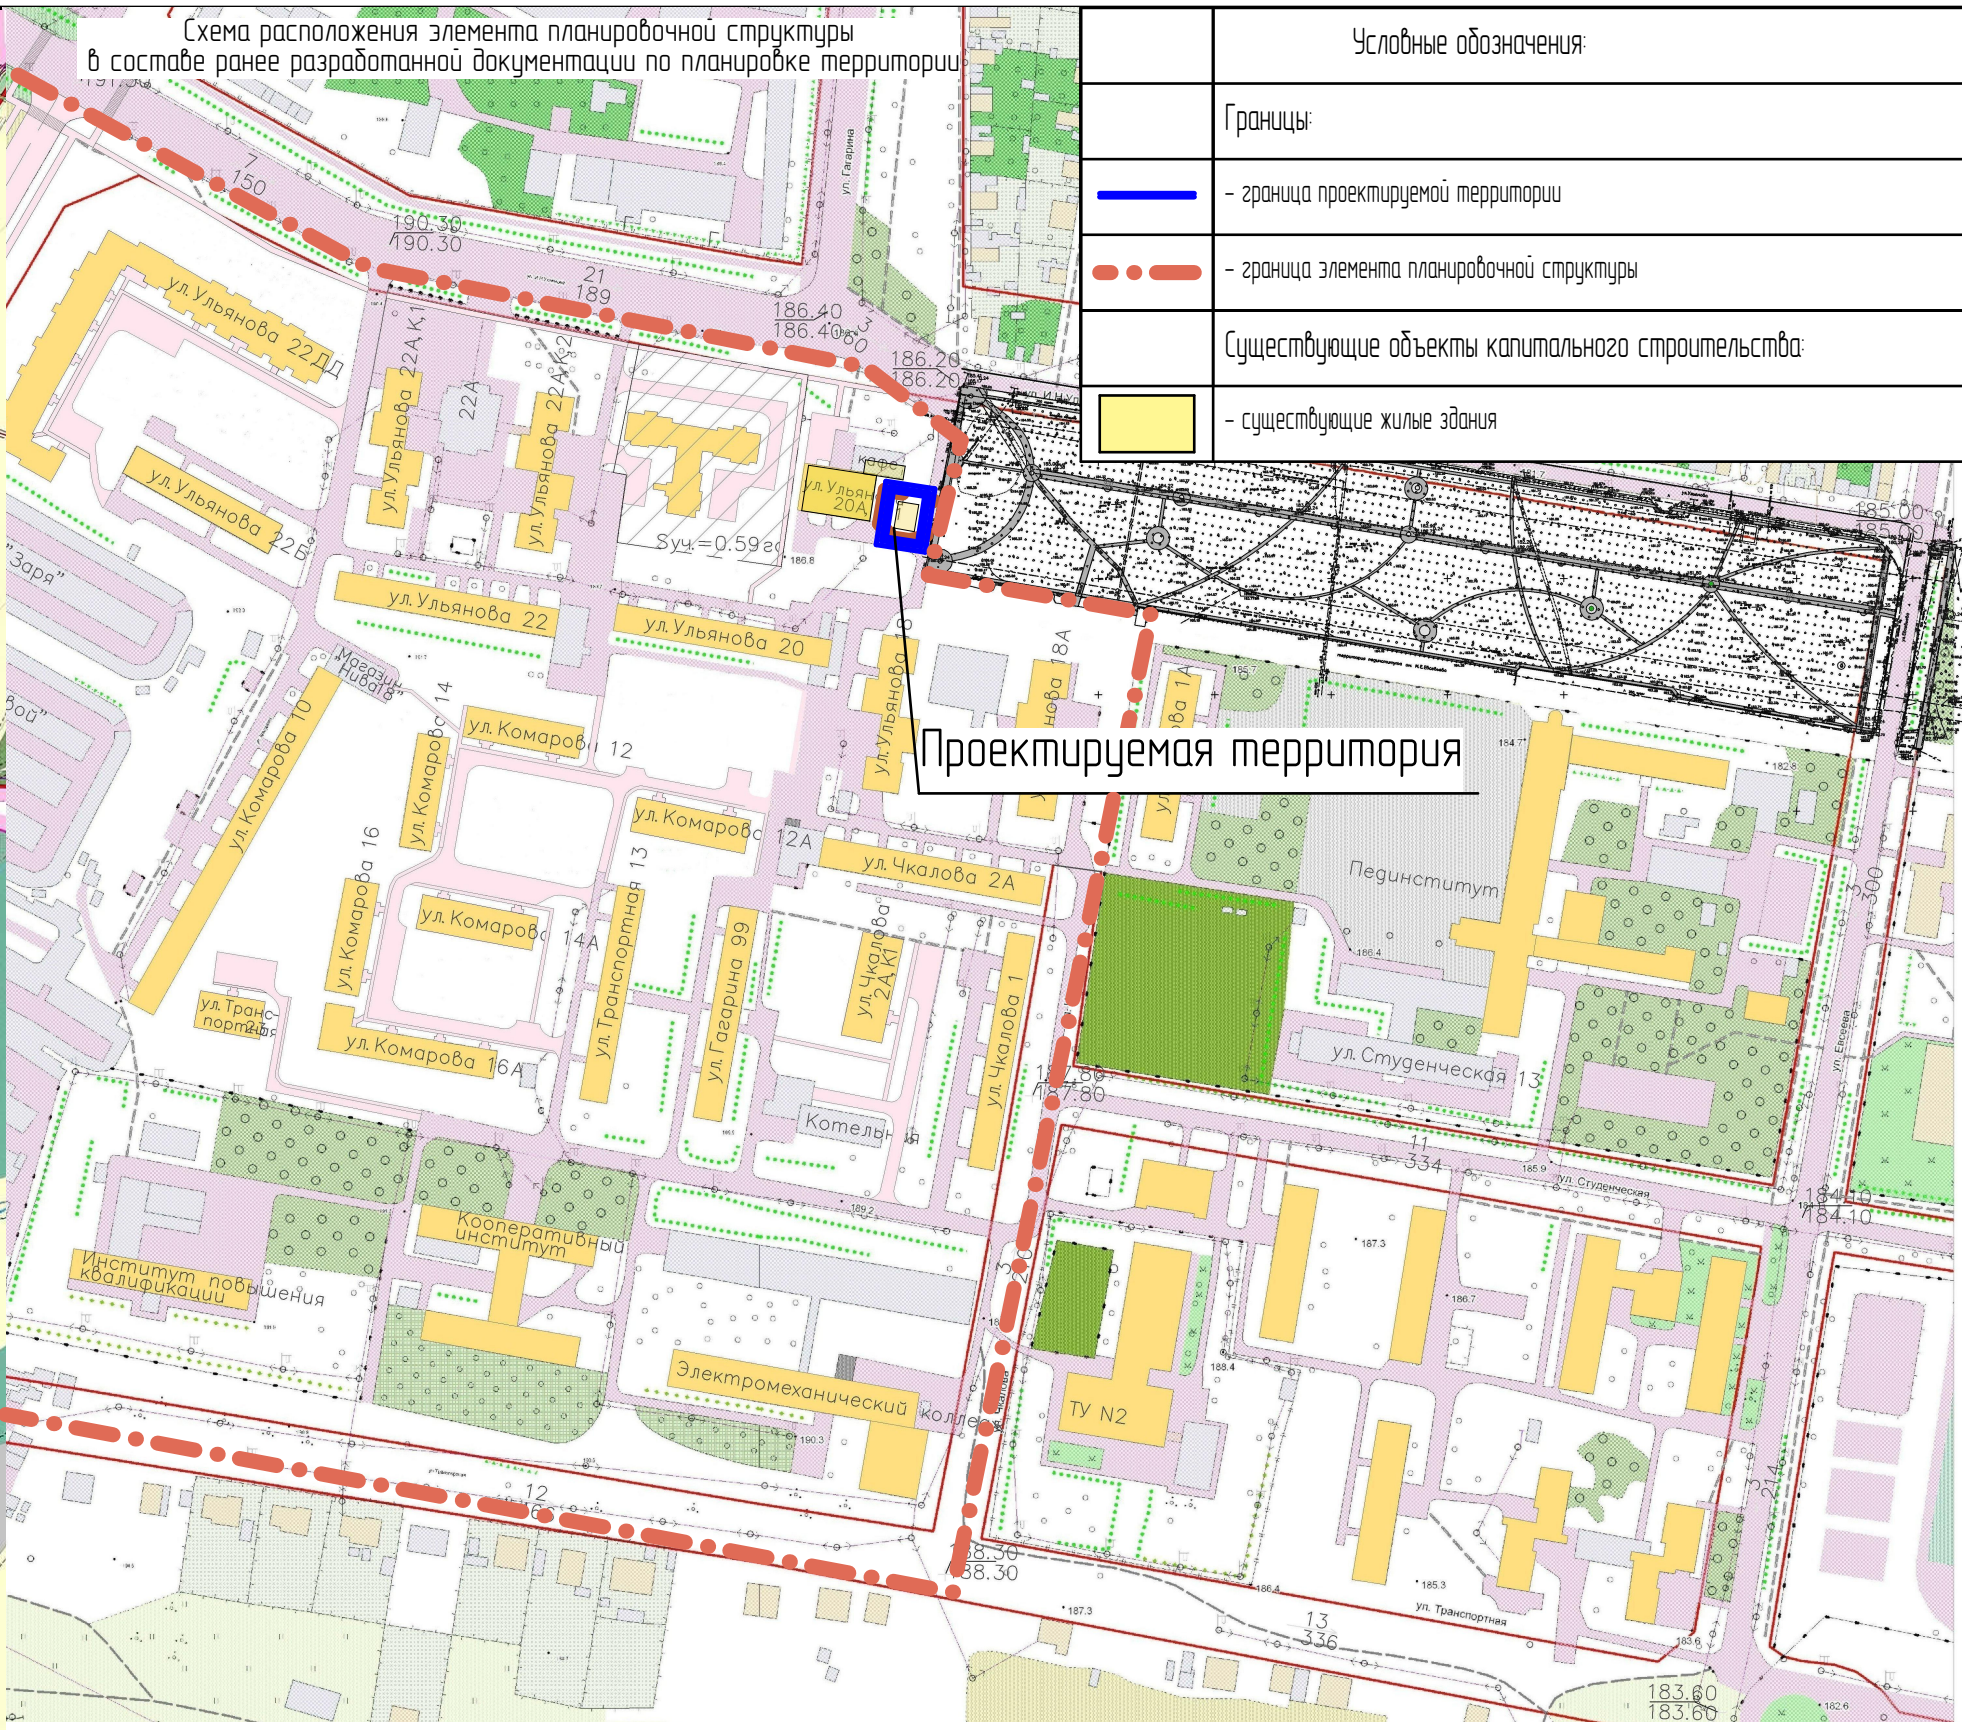


Схема расположения элемента планировочной структуры
в составе ранее разработанной документации по планировке территории

Проектируемая территория

Условные обозначения:

	Границы: - граница проектируемой территории
	- граница элемента планировочной структуры
	Существующие объекты капитального строительства: - существующие жилые здания

						17/2017-ПМ		ГП
Изм.	Кол.уч.	Лист	№ док	Подпись	Дата	ВНЕСЕНИЕ ИЗМЕНЕНИЙ В ДОКУМЕНТАЦИЮ ПО ПЛАНИРОВКЕ ТЕРРИТОРИИ квартала, ограниченного улицами Ульянова, Едсевьева, Студенческая, Чкалова, транспортная Комарова г. Саранска, и подготовка проекта межевания территории		
Н. контр	Ланкина Ю.А.					стадия	лист	листов
Инженер	Кисляков П.А.					РП	ПМ-1	3
Схема расположения элемента планировочной структуры в составе ранее разработанной документации по планировке территории						ООО "Региональный Научно- Исследовательский Центр"		
М 1 : 4 000								