

Условные обозначения:


Границы:



- граница проектируемой территории



- граница элементов планировочной структуры

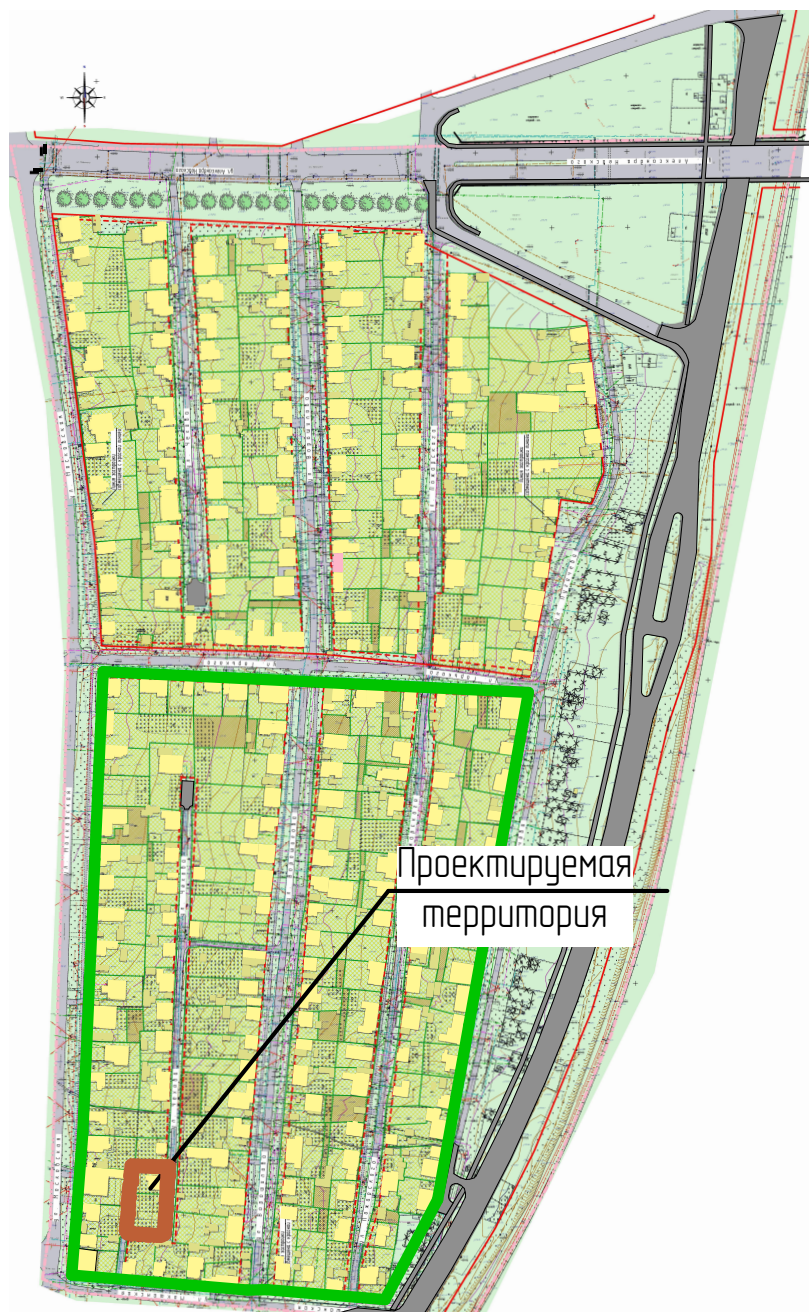

Проектируемая территория

7/2018-ПМ

Изм.	Кол.уч.	Лист	N док	Подпись	Дата				
						ВНЕСЕНИЕ ИЗМЕНЕНИИ в документацию по планировке территории, ограниченной ул. А.Невского, железной дорогой, ул. Мокшанская, ул. Московская г. Саранска, включая проект межевания, в части изменения проекта межевания территории			
						Основная часть проекта межевания территории	стадия РП	лист ПМ-1	листов 3
						Н. контр Ланкина Ю.А.			
						Инженер Смирнов И.В.			
						Схема расположения элемента планировочной структуры в составе ранее разработанной документации по планировке территории М 1 : 5 000	ООО "Региональный Научно Исследовательский Центр"		