


Общий вид здания



План типового этажа

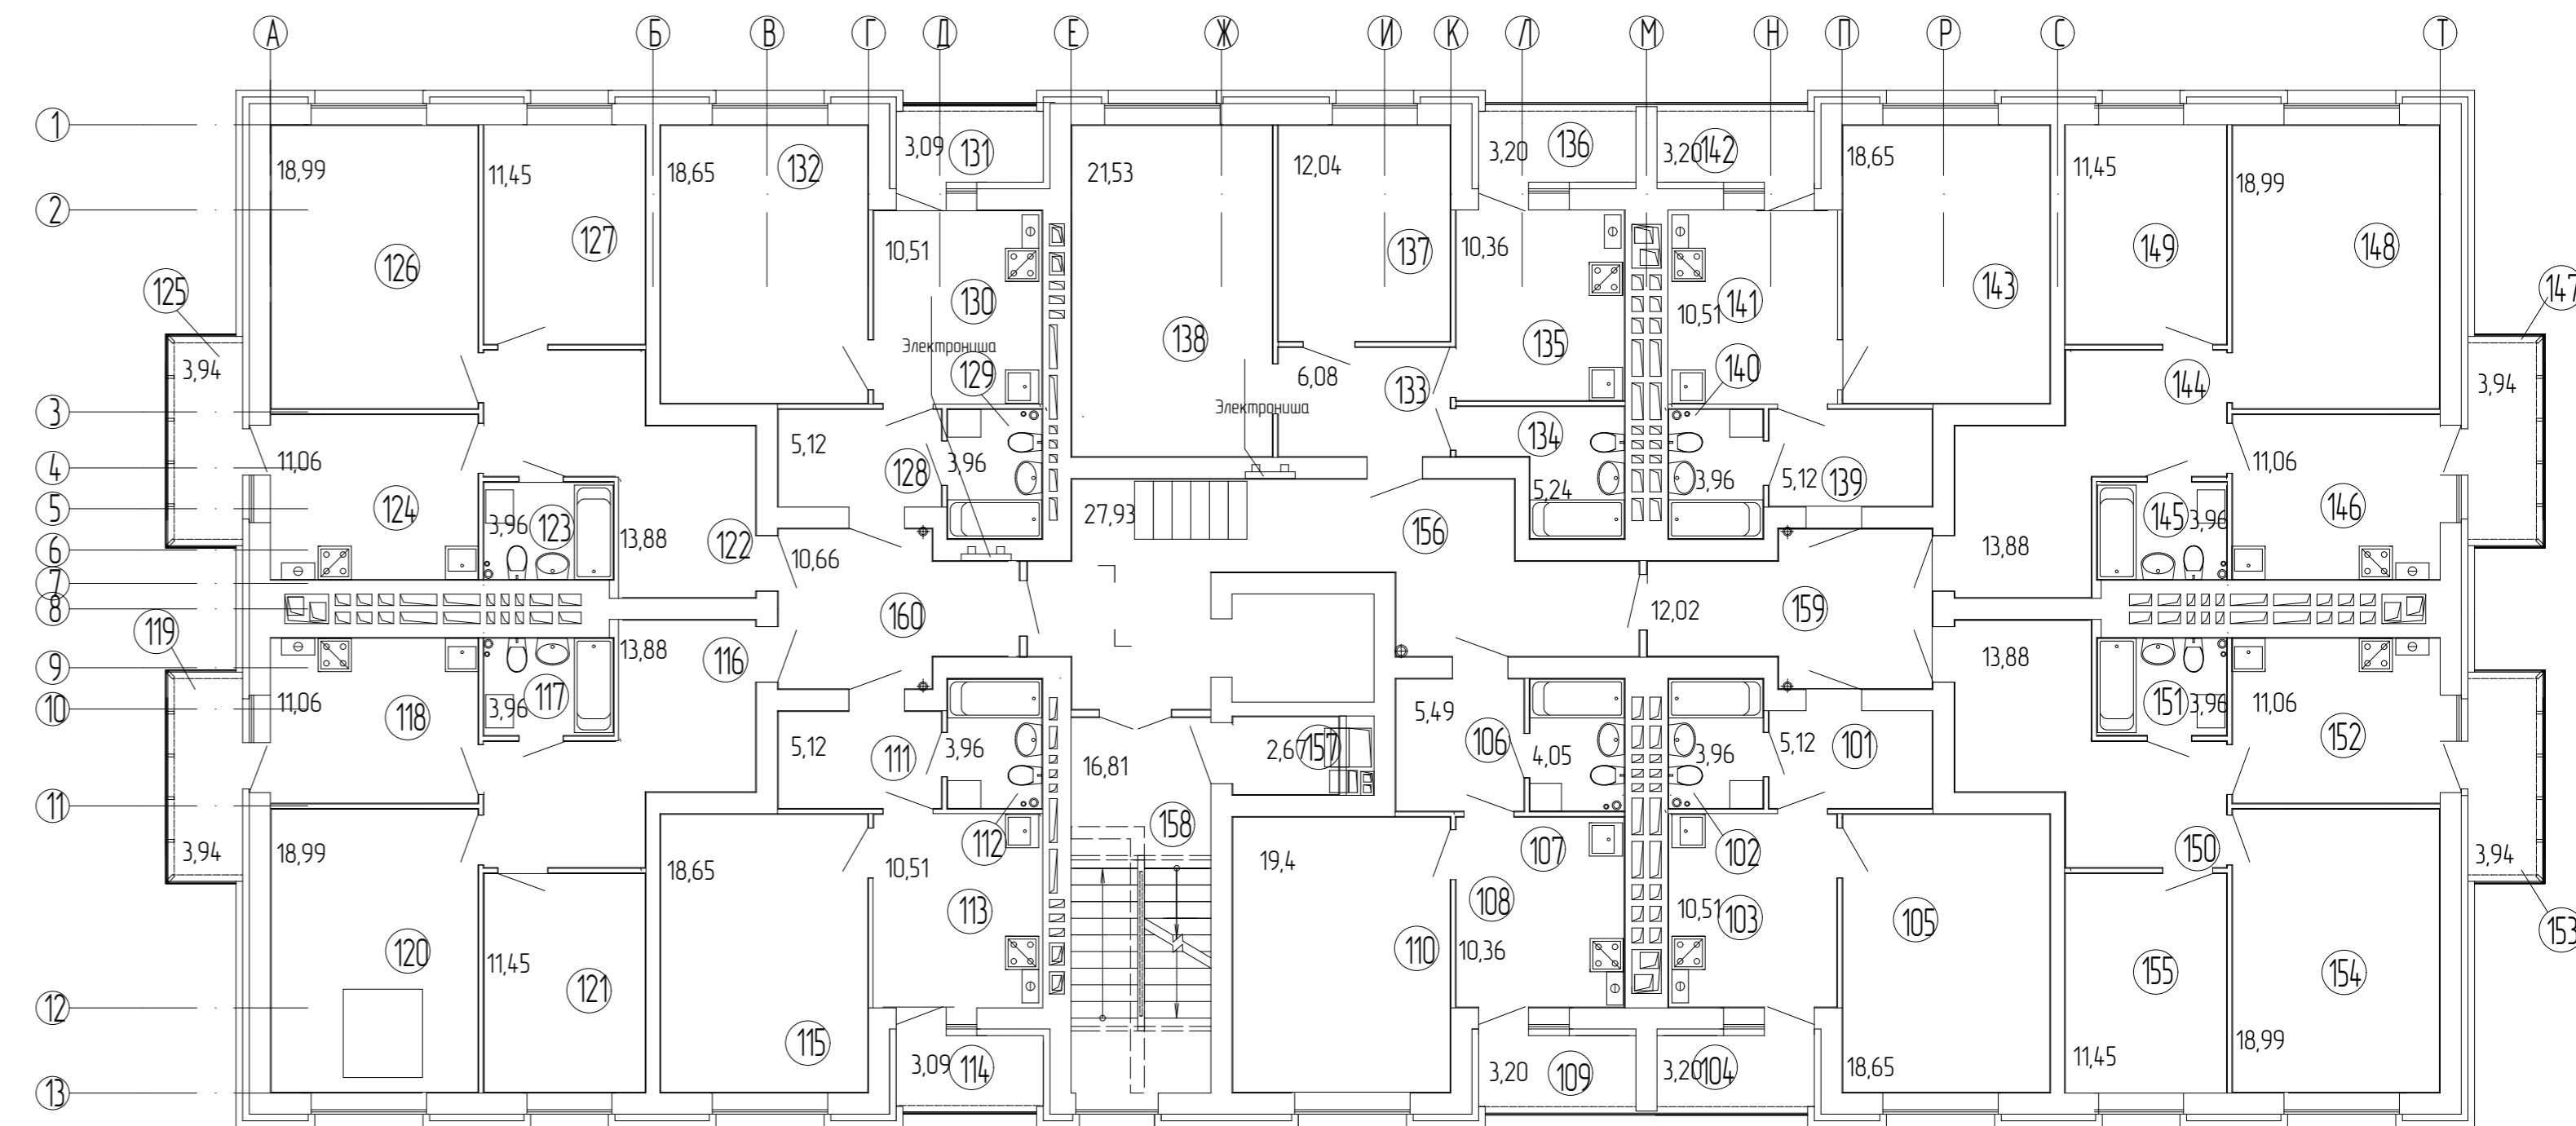

Благоустройство территории



						21/2018-ПП	ГП
Изм.	Колуч.	Лист	№ в ак.	Подпись	Дата	Документация по техническим условиям в документации по планировке земельного участка с кадастровым номером 13:23:125001173 общей площадью 15000 кв. м, расположенного в районе ул. Косарева г. Саратова, включая проект межевания, в части изменения планировки территории (проект планировки и проект межевания земельных участков с кадастровыми номерами 13:23:125001485 и 13:23:125001490 для размещения многоквартирного жилого здания)	
Н. контр.	Ланкина Ю.А.					стадия	лист
Инженер	Астахов М.А.					РП	ПП-8
							11
						Чертеж вариантов планировочных и объемно-пространственных решений застройки территории в соответствии с проектом планировки территории	
						ООО "Региональный научно-исследовательский центр"	