
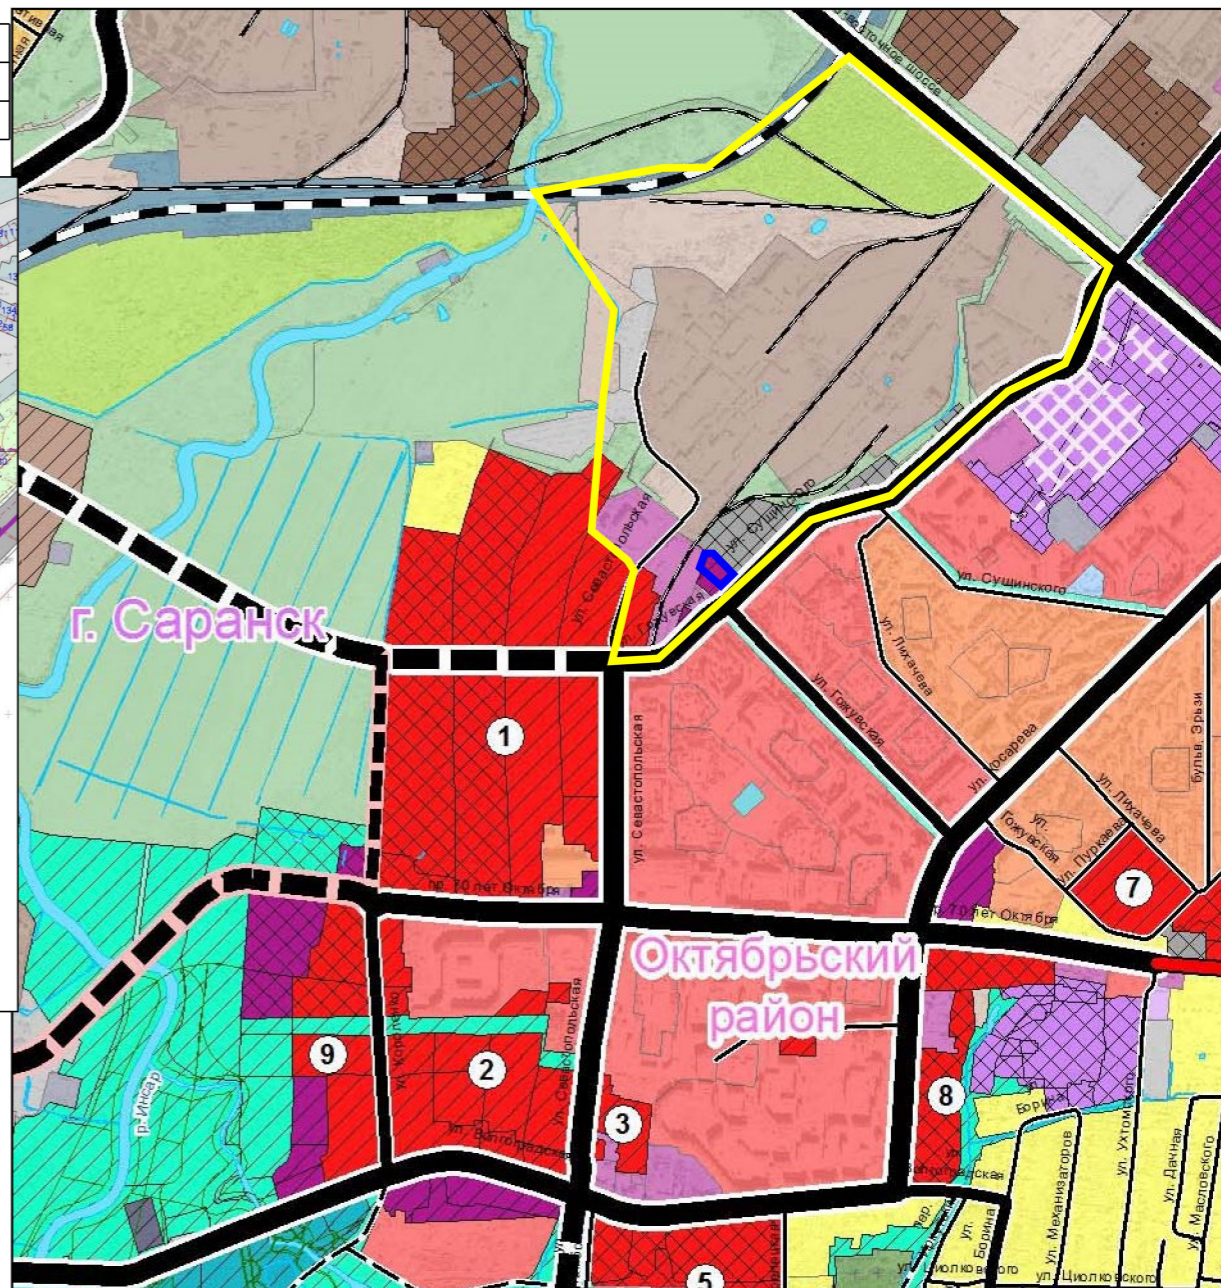


Схема расположения проектируемой территории в системе ранее разработанного проекта планировки территории

Условные обозначения:

	Границы:
	- граница проектируемой территории
	- граница элемента планировочной структуры

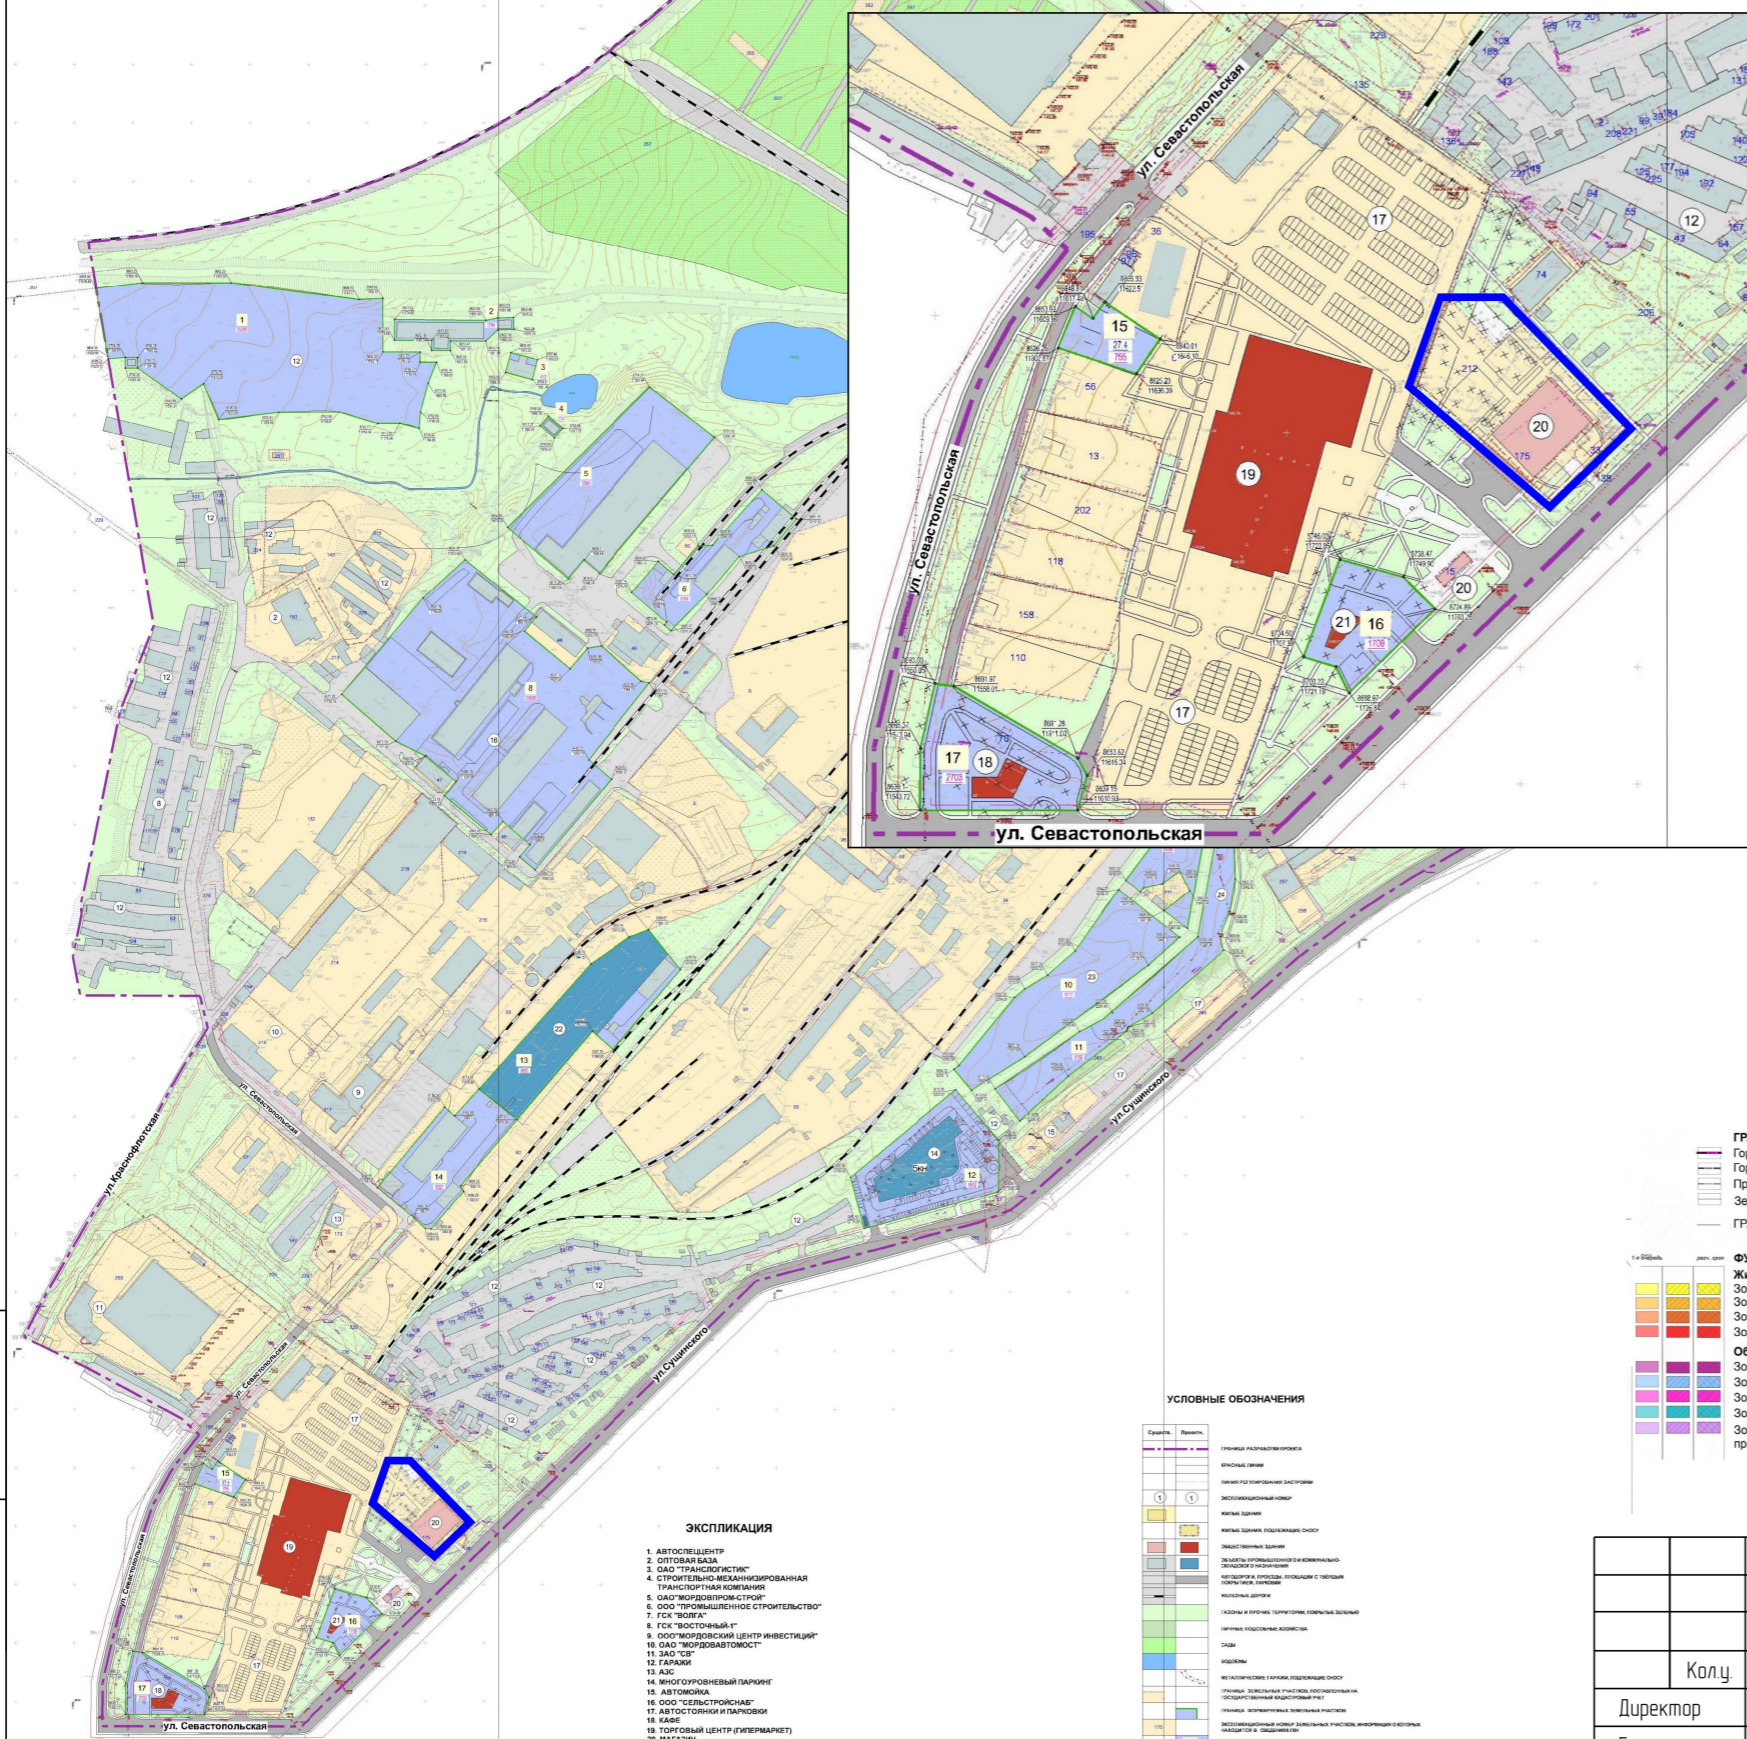

<p>ГРАНИЦЫ</p> <ul style="list-style-type: none"> Городского округа Саранск Города Саранск Прочих населенных пунктов Земельных участков поставленных на кадастровый учет <p>ГРАНИЦЫ ФУНКЦИОНАЛЬНЫХ ЗОН</p>	<p>ФУНКЦИОНАЛЬНЫЕ ЗОНЫ</p> <p>Жилые зоны</p> <ul style="list-style-type: none"> Зона застройки индивидуальными жилыми домами Зона застройки малоэтажными жилыми домами Зона застройки среднетажными жилыми домами Зона застройки многоэтажными жилыми домами <p>Общественно-деловые зоны</p> <ul style="list-style-type: none"> Зона делового, общественного и коммерческого назначения Зона объектов здравоохранения Зона объектов образования Зона спортивных комплексов и сооружений Зона объектов обслуживания, необходимых для осуществления производственной и предпринимательской деятельности 	<p>Рекреационные зоны</p> <ul style="list-style-type: none"> Зона озеленения общего пользования (парки, скверы, бульвары) Зона лесов Зона объектов рекреации и туризма <p>Производственные зоны, зоны инженерной и транспортной инфраструктур</p> <ul style="list-style-type: none"> Зона производственных объектов Зона коммунально-складских объектов Зона объектов железнодорожного транспорта Зона воздушного транспорта Зона прочих объектов транспортной инфраструктуры Зона объектов инженерной инфраструктуры <p>Зона сельскохозяйственного использования</p> <ul style="list-style-type: none"> Зона объектов сельскохозяйственного назначения (пашни, пастбища) Зона объектов сельскохозяйственного назначения Зона для ведения садоводства <p>Зоны специального назначения</p> <ul style="list-style-type: none"> Зона кладбищ Зона размещения военных и режимных объектов Зона зеленых насаждений специального назначения Зона полигона ТБО Зона, не вовлеченная в градостроительную деятельность 	<p>Водные объекты</p> <ul style="list-style-type: none"> Водоотводы Водоемы <p>ОБЪЕКТЫ ТРАНСПОРТНОЙ ИНФРАСТРУКТУРЫ</p> <ul style="list-style-type: none"> Железнодорожные пути Магистральные (федерального значения) Подъездные (местного значения) <p>Автомобильные дороги</p> <ul style="list-style-type: none"> Федерального значения Регионального или межмуниципального значения Улично-дорожная сеть Местного значения Магистральные улицы и дороги Общегородского значения Районного значения Улицы и дороги местного значения <p>Внутрироссийский аэропорт</p> <ul style="list-style-type: none"> Федерального значения <p>Железнодорожный вокзал</p> <ul style="list-style-type: none"> Федерального значения <p>Автовокзал</p> <ul style="list-style-type: none"> Регионального значения
--	---	--	--

ЭКСПЛИКАЦИЯ

1. Автозащиты
2. Оптовая база
3. ОАО "Транслогистик"
4. Строительная механизованная транспортная компания
5. ОАО "Сельхозтрансстрой"
6. ООО "Промышленное строительство"
7. КСК "Волга"
8. КСК "Восточный-1"
9. ООО "Июльский центр инвестиций"
10. ОАО "Сельхозавтомат"
11. ЗАО "СВ"
12. ГАРАЖИ
13. АЗС
14. Многоуровневый паркинг
15. Автозаправка
16. ООО "Сельхозтрансстрой"
17. Автозаправка и парковки
18. Базы
19. Торговый центр (гипермаркет)
20. Магазины
21. Административное здание областного назначения
22. Асфальтобетонная установка
23. Предприятие IV класса вредности
24. Предприятие V класса вредности

УСЛОВНЫЕ ОБОЗНАЧЕНИЯ

Символ	Наименование
	Граница проектируемой территории
	Граница элемента планировочной структуры
	Граница функциональной зоны
	Граница земельного участка
	Земельный участок
	Земельный участок, поставленный на кадастровый учет
	Земельный участок, не поставленный на кадастровый учет
	Земельный участок, не поставленный на кадастровый учет
по планировке территории, ограниченной Северо-восточным шоссе, улицами Сушинского, Севастопольская и железной дорогой г.Саранска, включая проект межевания, в части изменения планировки территории (проект планировки и проект межевания) земельного участка с кадастровым номером 13-23-1104-091326, расположенного в районе ул.Гужовская г.Саранска

Материалы по обоснованию проекта планировки территории

Стадия	лист	листов
РП	ПП-3	12

Схема размещения элемента планировочной структуры

МП "Кадаспр"