


Муниципальное образование
Подлесно-Таблинское
сельское поселение
Кочкуровского района

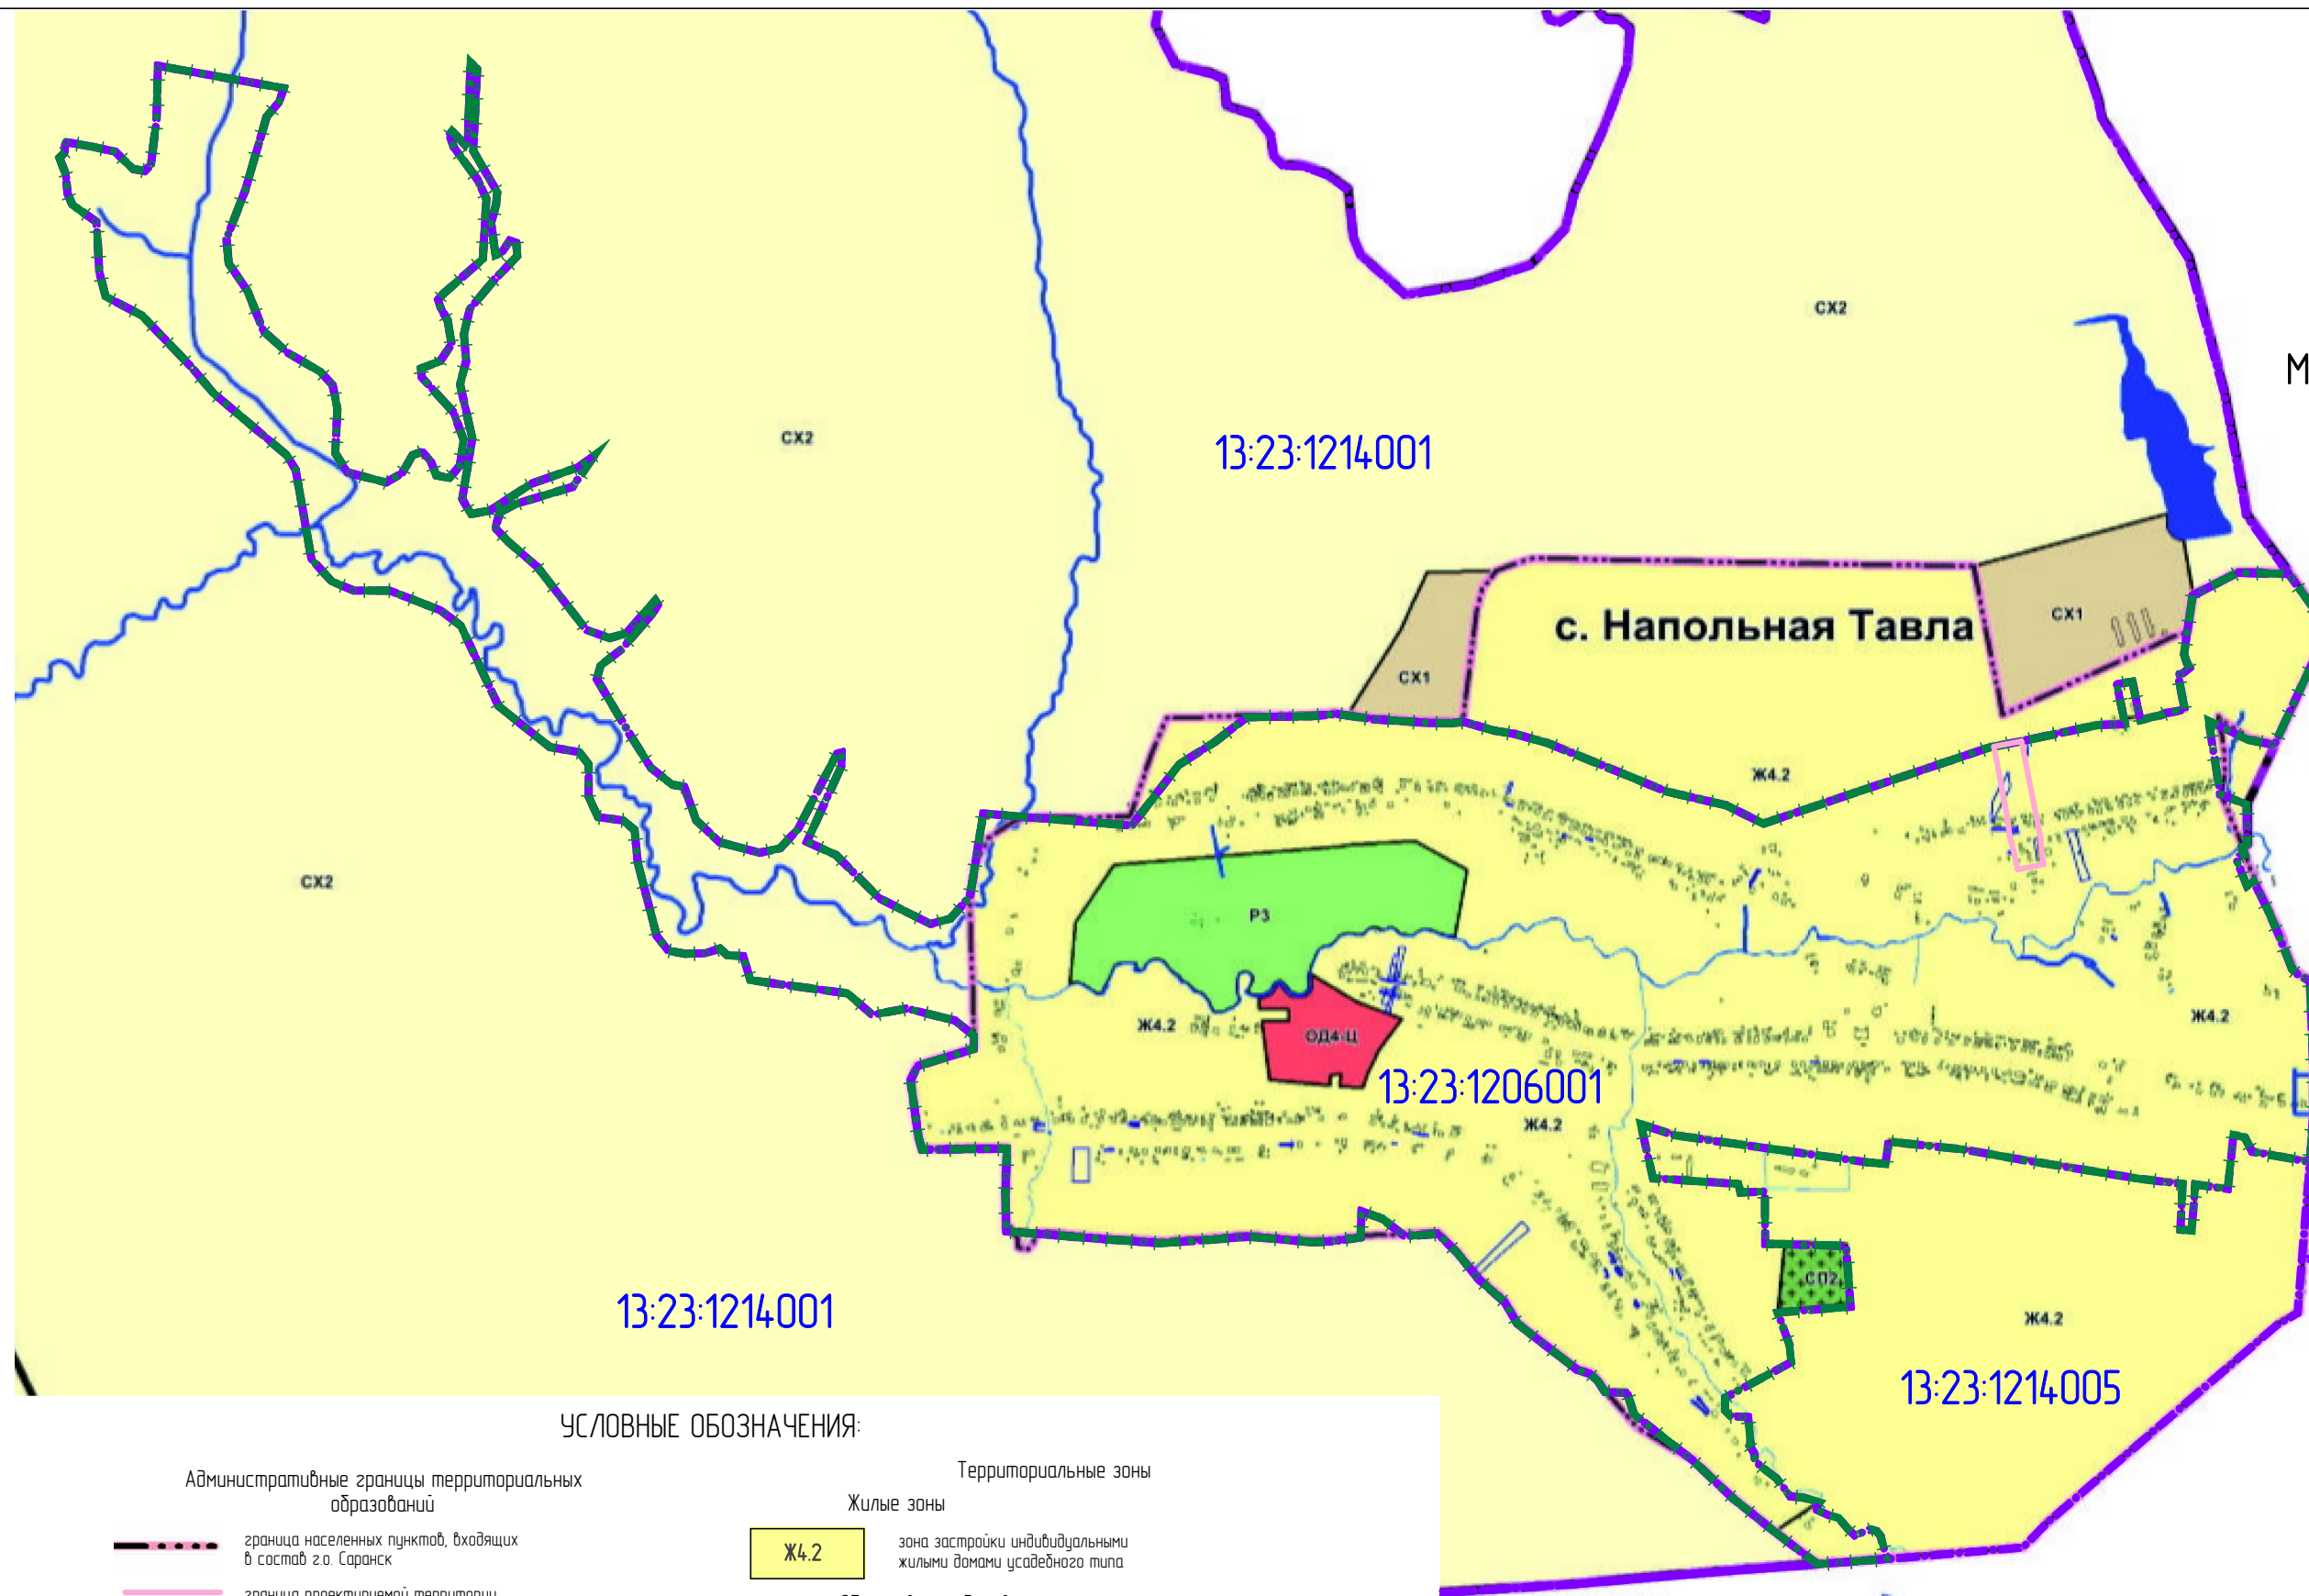

УСЛОВНЫЕ ОБОЗНАЧЕНИЯ:

- Административные границы территориальных образований**
- граница населенных пунктов, входящих в состав г.о. Саранск
 - граница проектируемой территории
 - граница кадастровых кварталов
 - 13:23:1206001 — кадастровый номер кадастрового квартала
 - граница земельных участков
- Объекты транспортной инфраструктуры**
- существующая улично-дорожная сеть
- Территории водных объектов**
- реки, ручьи, каналы
 - элемент планировочной структуры

- Территориальные зоны**
- Жилые зоны**
- Ж4.2 — зона застройки индивидуальными жилыми домами усадебного типа
- Общественно-деловые и коммерческие зоны**
- ОД4 Ц — зона центров обслуживания общественно-деловой и коммерческой активности местного уровня на периферийных территориях (в поселках)
- Рекреационные зоны**
- Р3 — зона рекреационно-ландшафтных территорий
- Зоны сельскохозяйственного использования**
- СХ1 — зона объектов и производства агропромышленного комплекса
 - СХ2 — зона сельскохозяйственных угодий

ДОКУМЕНТАЦИЯ ПО ПЛАНИРОВКЕ ТЕРРИТОРИИ (проект межевания территории) земельного участка с кадастровым номером 13:23:1206001:134, расположенного по адресу: городской округ Саранск, с. Напольная Тавла, ул. Заречная						Стадия	Лист	Листов
Изм.	Кол. уч.	Лист	№ док.	Подпись	Дата	Материалы по обоснованию проекта межевания территории	1	4
Ген. директор				Гришин В.Г.			Схема расположения элементов планировочной структуры М 1:15 000	ООО МНП "Институт инженерных изысканий"
Нач. отдела				Гулин Е.А.				
Зам. нач. отдела				Баклина Н.В.				