


Схема расположения проектируемой территории в системе ранее разработанного проекта межевания территории

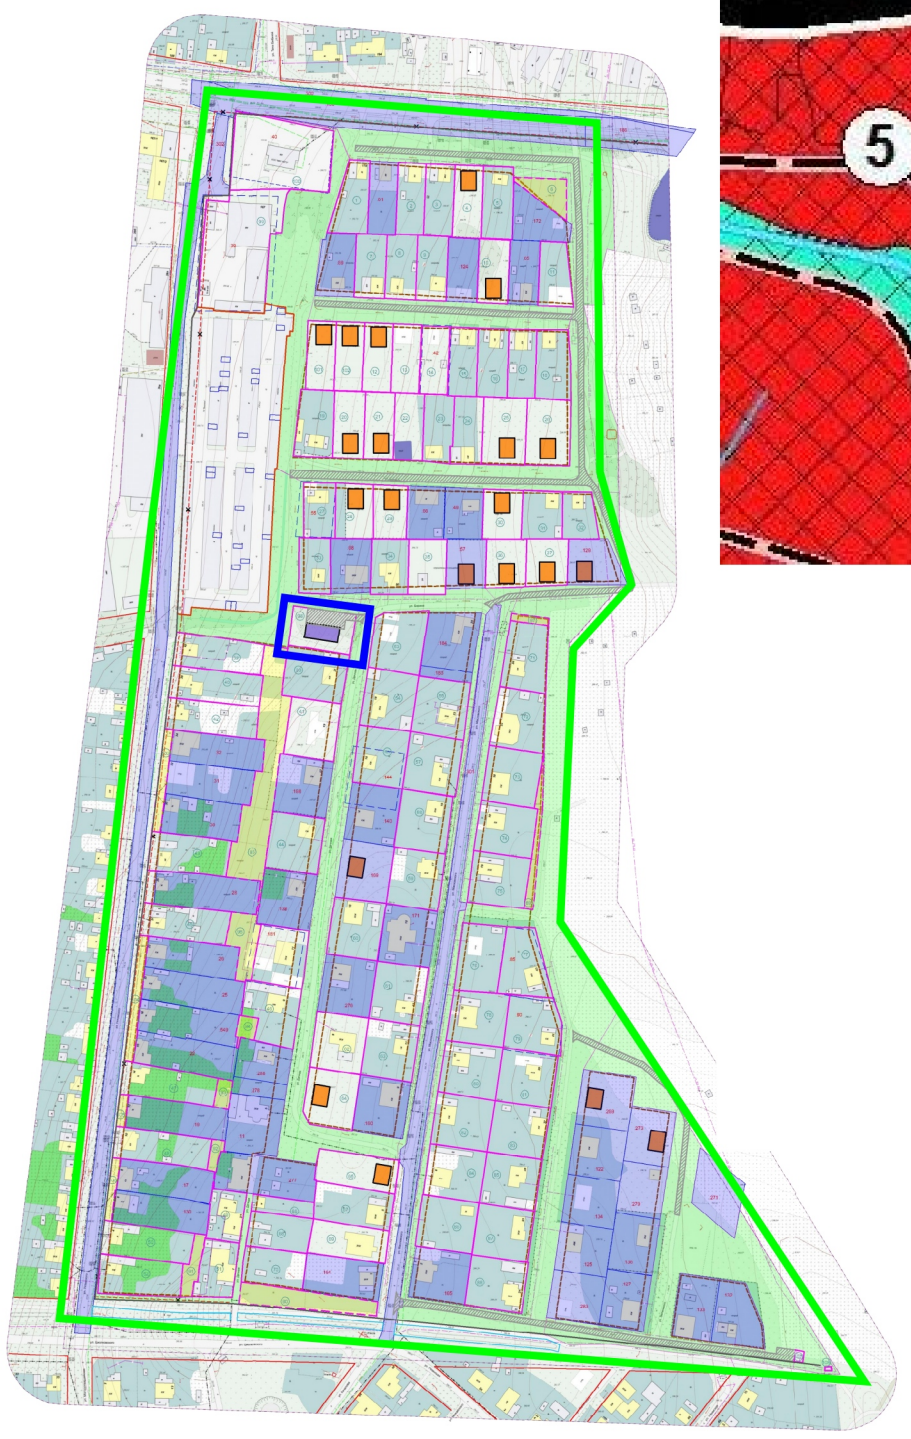

Условные обозначения:

	Границы:
	- граница проектируемой территории
	- граница элемента планировочной структуры

Инф. № прод.	Подп. и дата	Взам. инф. №
--------------	--------------	--------------

Колу.	Лист	Ндок.	Подпись	Дата	Внесение изменений в документацию по планировке территории, ограниченной проспектом 70 лет Октября дачным массивом, ул. Циолковского, ул. Ухтомского г. Саранска, включая проект межевания, в части изменения планировки территории (проект планировки территории, проект межевания территории) земельного участка, расположенного в районе ул. Дачная г. Саранска			
Директор	Вабилов В.В.				Материалы по обоснованию проекта планировки территории	Стадия	лист	листов
Гл. инженер	Кочетков Д.В.					РП	ПП-2	
Исполнил	Адмакина М.А.					МП "Кадаспр"		
					Схема размещения элемента планировочной структуры			
					Масштаб 1:10 000			