


Условные обозначения:

|                                  |   |
|----------------------------------|---|
| <b>Границы:</b>                  |   |
|                                  | - граница проектируемой территории                      |
|                                  | - граница проектируемых участков                        |
|                                  | - граница существующих участков                         |
|                                  | - проектируемые красные линии                           |
|                                  | - линия отступа от красных линий                        |
| <b>Существующие территории:</b>  |   |
|                                  | - улично-дорожная сеть                                  |
|                                  | - территория производственных предприятий               |
|                                  | - территория общего пользования                         |
|                                  | - территория объектов образования                       |
|                                  | - территория многоквартирных жилых домов                |
|                                  | - территория малоэтажных жилых домов                    |
| <b>Существующие объекты:</b>     |   |
|                                  | - существующие производственные здания и сооружения     |
|                                  | - существующие образовательные учреждения               |
|                                  | - существующие общественные здания                      |
|                                  | - существующие жилые здания                             |
|                                  | - существующие нежилые здания и сооружения              |
|                                  | - существующее кладбище                                 |
| <b>Проектируемые территории:</b> |   |
|                                  | - проектируемая улично-дорожная сеть                    |
|                                  | - территория для размещения жилой застройки             |
|                                  | - территория для размещения объектов торговли           |
|                                  | - территория для размещения детской спортивной площадки |
|                                  | - путепровод  |
|                                  | - автомобильная развязка                                |
|                                  | - проектируемая парковка                                |

|                       |  |
|-----------------------|--|
| Условные обозначения: |  |
| <b>Границы:</b>       |  |
|                       | - проектируемая территория                 |
|                       | - граница элемента планировочной структуры |

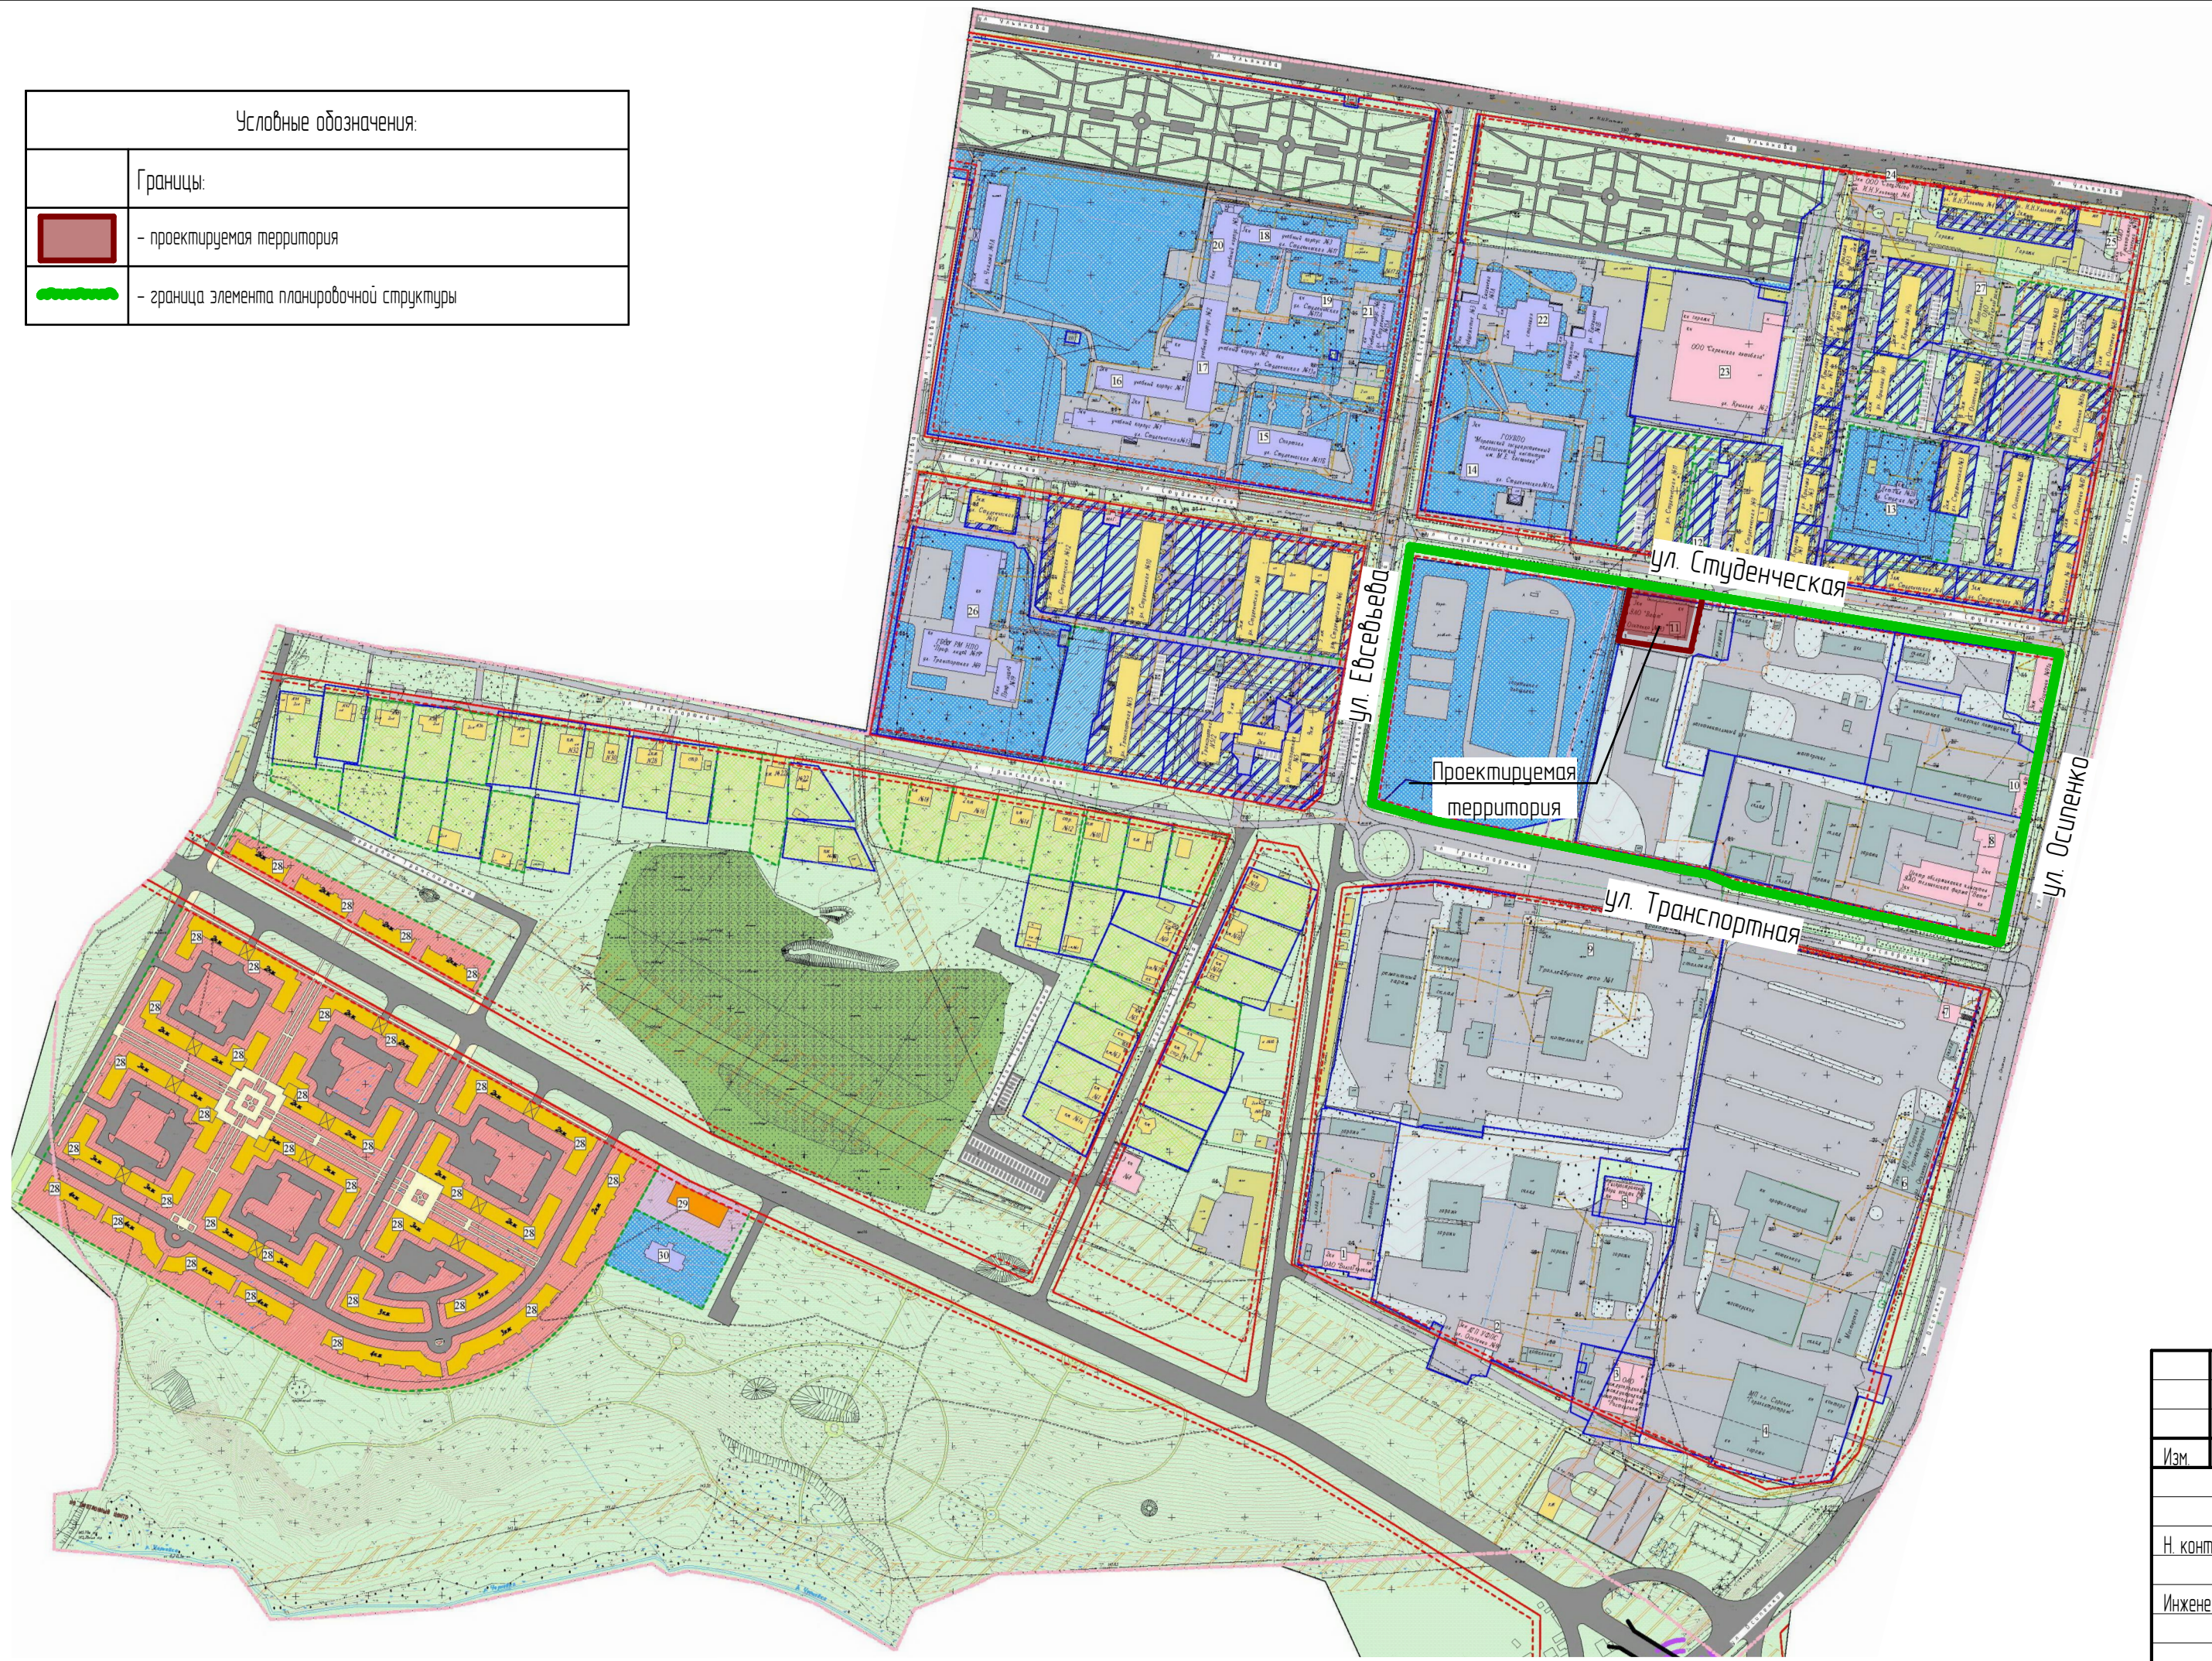

|   |        |      |       |         |      |  |      |   |        |      |        |
|---|--------|------|-------|---------|------|--|------|---|--------|------|--------|
|   |        |      |       |         |      | 331/17/23/2019-ПП  |      |   | ГП     |      |        |
| Изм   | Кол.чч | Лист | № док | Подпись | Дата | Внесение изменений в документацию по планировке территории, ограниченной улицами Ульянова, Осипенко, руч. Чернышка, улицами Транспортная, Чкалова 2 Саранска, включая проект межевания, в части изменения планировки территории (проект межевания территории) земельного участка с кадастровым номером 13.23.1113254.19, расположенного по адресу ул.Осипенко, 93А |      |   |        |      |        |
| Н. контр Ланкина Ю.А.<br>Инженер Астахов М.А.   |        |      |       |         |      | Основная часть<br>проекта межевания территории   |      |   | стадия | лист | листов |
|   |        |      |       |         |      | РП   | ПМ-1 | 6 |        |      |        |
| Схема расположения проектируемой территории в составе ранее<br>разработанной документации по планировке территории<br>М 1 : 4 000 |        |      |       |         |      | ООО "Региональный научно-исследовательский информационный центр"   |      |   |        |      |        |