


ГРАНИЦЫ	
	Городского округа Саранск
	Города Саранск
	Прочих населенных пунктов
	Земельных участков поставленных на кадастровый учет
ГРАНИЦЫ ФУНКЦИОНАЛЬНЫХ ЗОН	
ФУНКЦИОНАЛЬНЫЕ ЗОНЫ	
Жилые зоны	
	Зона застройки индивидуальными жилыми домами
	Зона застройки малоэтажными жилыми домами
	Зона застройки среднетажными жилыми домами
	Зона застройки многоквартирными жилыми домами
Общественно-деловые зоны	
	Зона делового, общественного и коммерческого назначения
	Зона объектов здравоохранения
	Зона объектов образования
	Зона спортивных комплексов и сооружений
	Зона объектов обслуживания, необходимых для осуществления производственной и предпринимательской деятельности
Рекреационные зоны	
	Зона озеленения общего пользования (парки, скверы, бульвары)
	Зона лесов
	Зона объектов рекреации и туризма
Производственные зоны, зоны инженерной и транспортной инфраструктур	
	Зона производственных объектов
	Зона коммунально-складских объектов
	Зона объектов железнодорожного транспорта
	Зона воздушного транспорта
	Зона прочих объектов транспортной инфраструктуры
	Зона объектов инженерной инфраструктуры
Зона сельскохозяйственного использования	
	Зона сельскохозяйственного использования (пашни, пастбища)
	Зона объектов сельскохозяйственного назначения
	Зона для ведения садоводства
Зоны специального назначения	
	Зона кладбищ
	Зона размещения военных и режимных объектов
	Зона зеленых насаждений специального назначения
	Зона полигонов ТБО
	Зона, не вовлеченная в градостроительную деятельность
Водные объекты	
	Водоемы
	Водотоки
ЗОНЫ ПЕРСПЕКТИВНОГО ГРАДОСТРОИТЕЛЬНОГО РАЗВИТИЯ	
	Жилые зоны
	Застройки индивидуальными жилыми домами
	Застройки среднетажными жилыми домами
	Застройки многоквартирными жилыми домами
	Общественно-деловые -зоны
	Зона объектов обслуживания, необходимых для осуществления производственной и предпринимательской деятельности
	Производственные зоны
	Особая экономическая зона городского округа Саранск

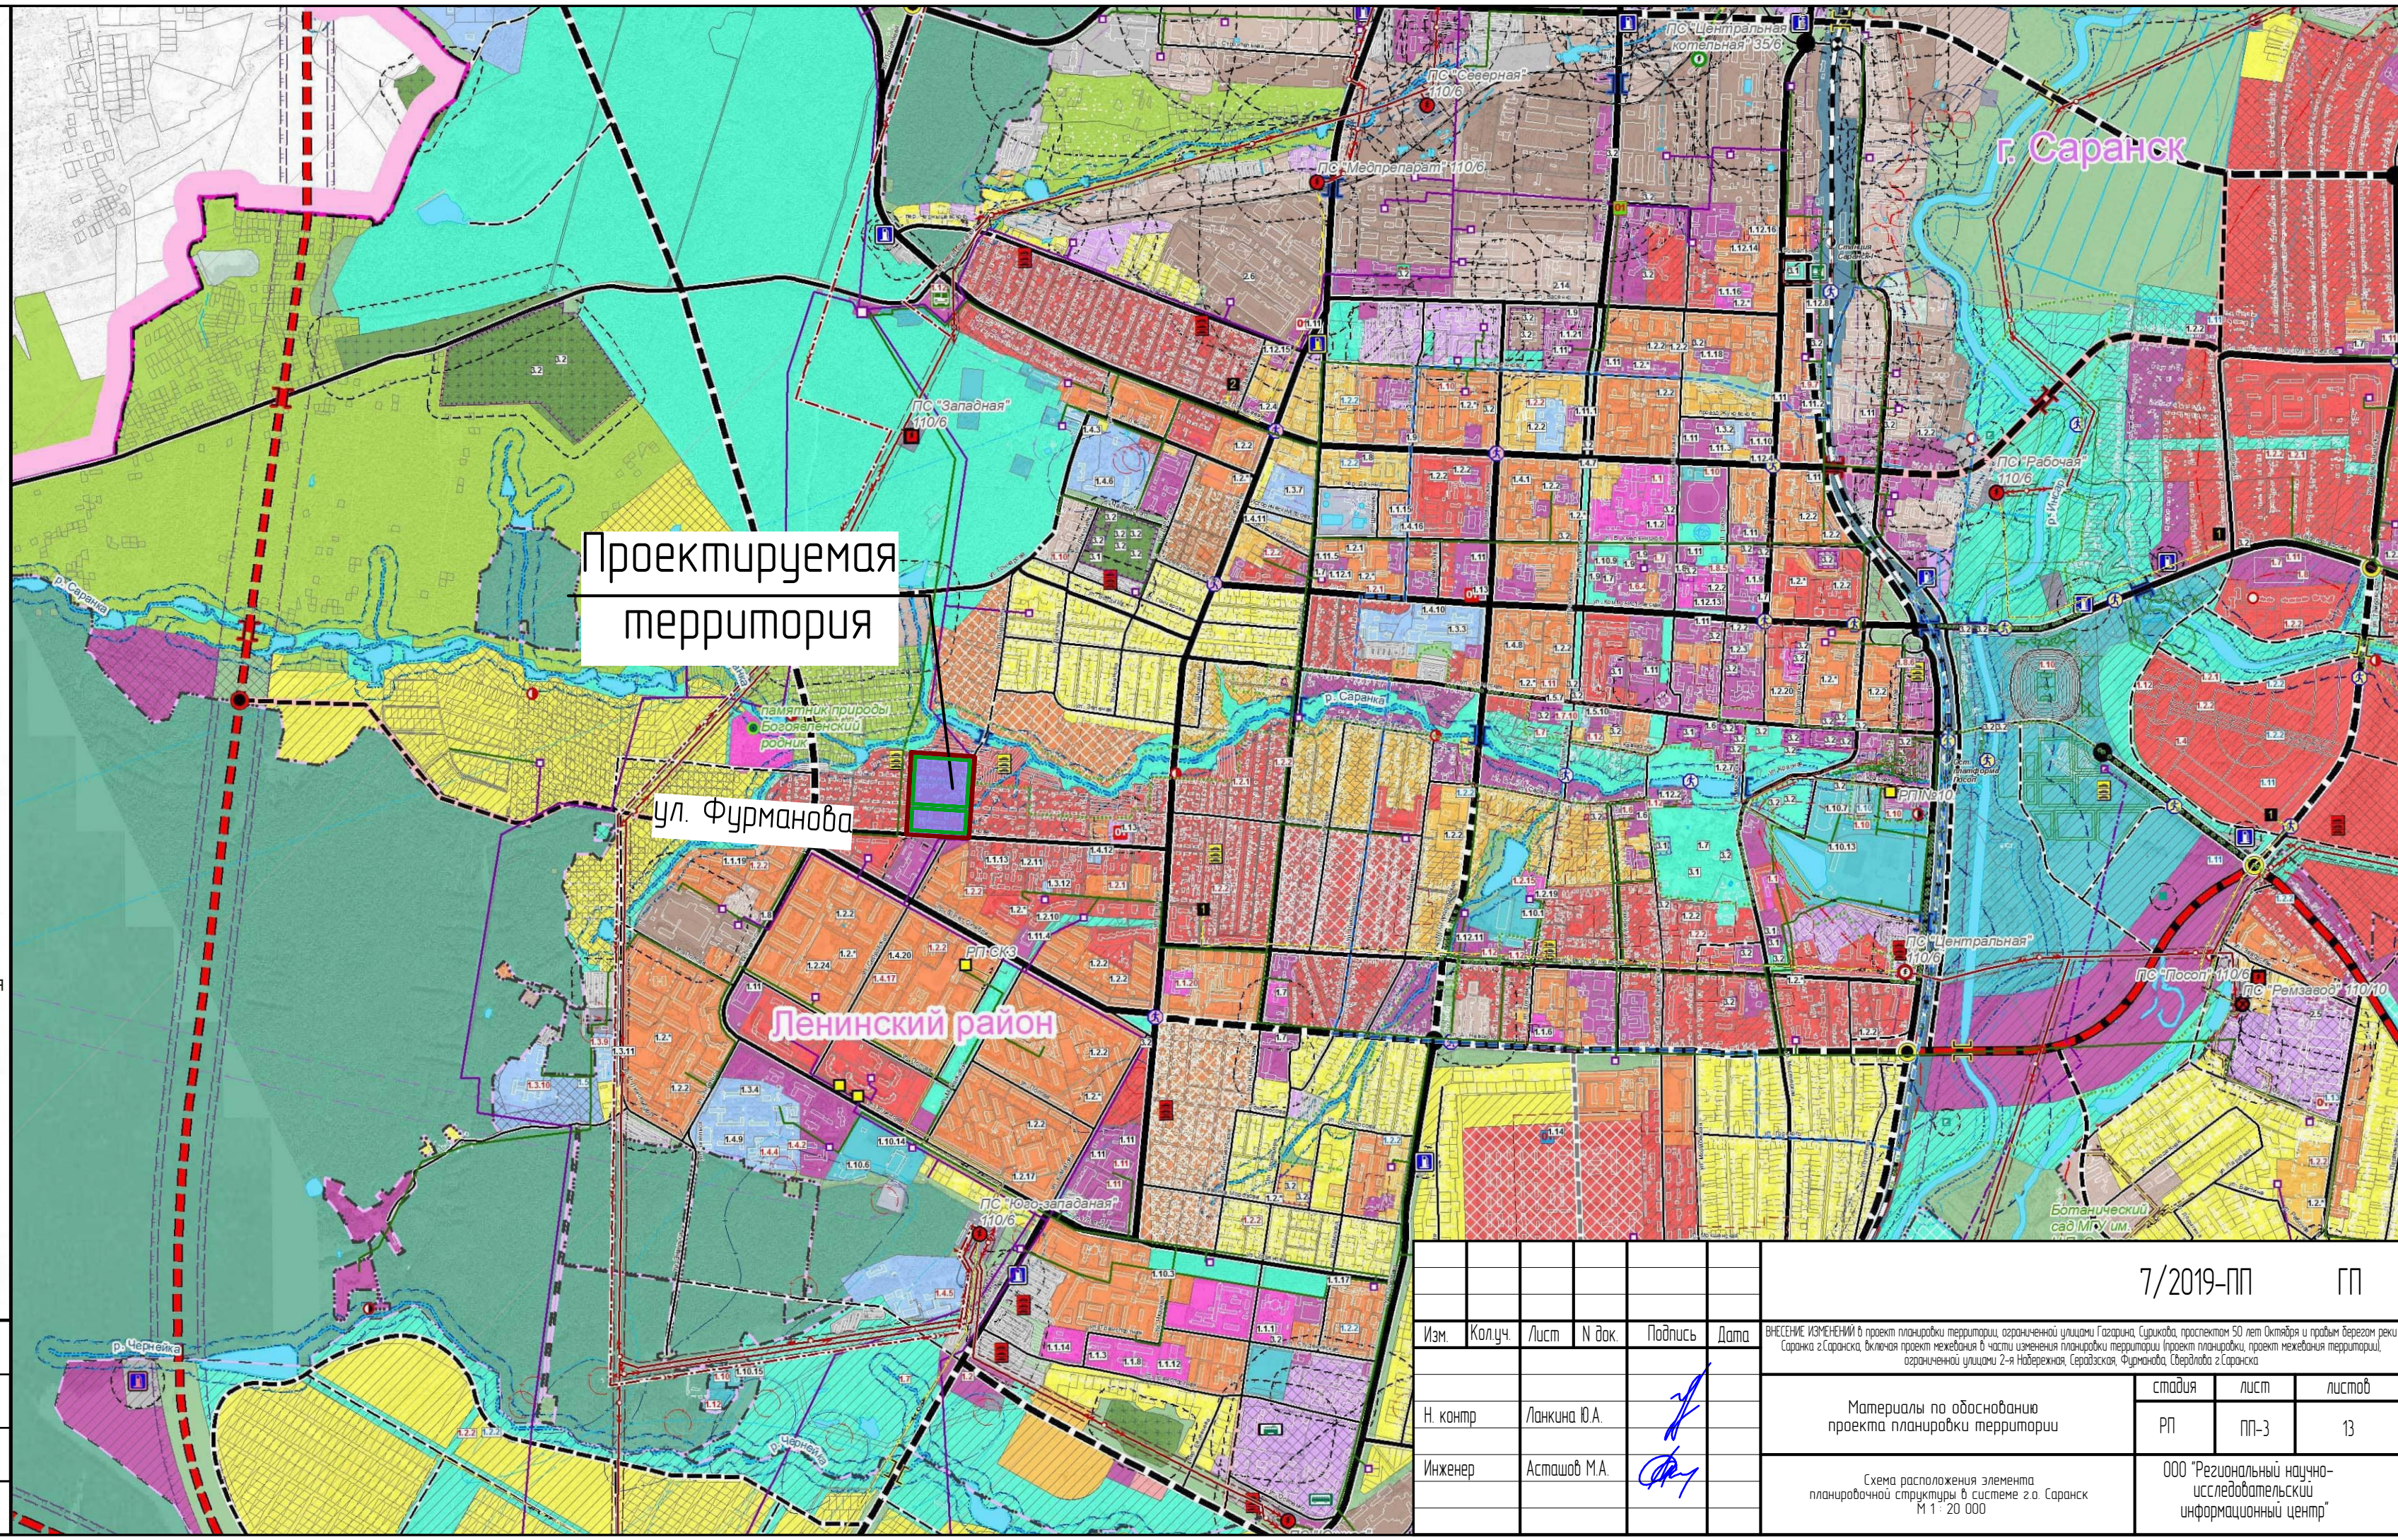

Проектируемая территория

ул. Фурманова

Ленинский район

Условные обозначения:	
	Границы:
	- проектируемая территория, в отношении которой осуществляется подготовка проекта планировки
	- граница существующего элемента планировочной структуры

Изм.	Кол.уч.	Лист	№ док.	Подпись	Дата	7/2019-ПП	ГП
Н. контр.	Ланкина Ю.А.					ВНЕСЕНИЕ ИЗМЕНЕНИЙ в проект планировки территории, ограниченной улицами Газарина, Сырцова, проспектом 50 лет Октября и правым берегом реки Саранга г.Саранск, включая проект межевания в части изменения планировки территории (проект планировки, проект межевания территории), ограниченной улицами 2-я Набережная, Сергеевская, Фурманова, Свердлова г.Саранск	
Инженер	Астахов М.А.					Материалы по обоснованию проекта планировки территории	стадия лист листов РП ПП-3 13
Схема расположения элемента планировочной структуры в системе г.о. Саранск М 1: 20 000						ООО "Региональный научно-исследовательский информационный центр"	