


Условные обозначения:	
Границы:	
	Граница элемента планировочной структуры
	Граница проектируемой территории
	Граница участков, образованных на Этапах I и II
	Граница образуемого участка (Этап III)
	Граница земельных участков, зарегистрированных в ЕГРН
	Граница зон с особыми условиями использования территории
	Обозначение территории, включаемой в состав земельных участков, образуемых в результате перераспределения земель, находящихся в гос. или мун. собственности
	Обозначение части земельного участка, включаемая в состав земельных участков, образуемых в результате перераспределения
	Обозначение образуемого участка (Этап III)
	Номер кадастрового квартала
Существующие территории:	
	Территория земельных участков, зарегистрированных в ЕГРН
Проектируемые территории:	
	Территория участков, образованных на Этапах I и II
	Территория образуемого участка (Этап III)

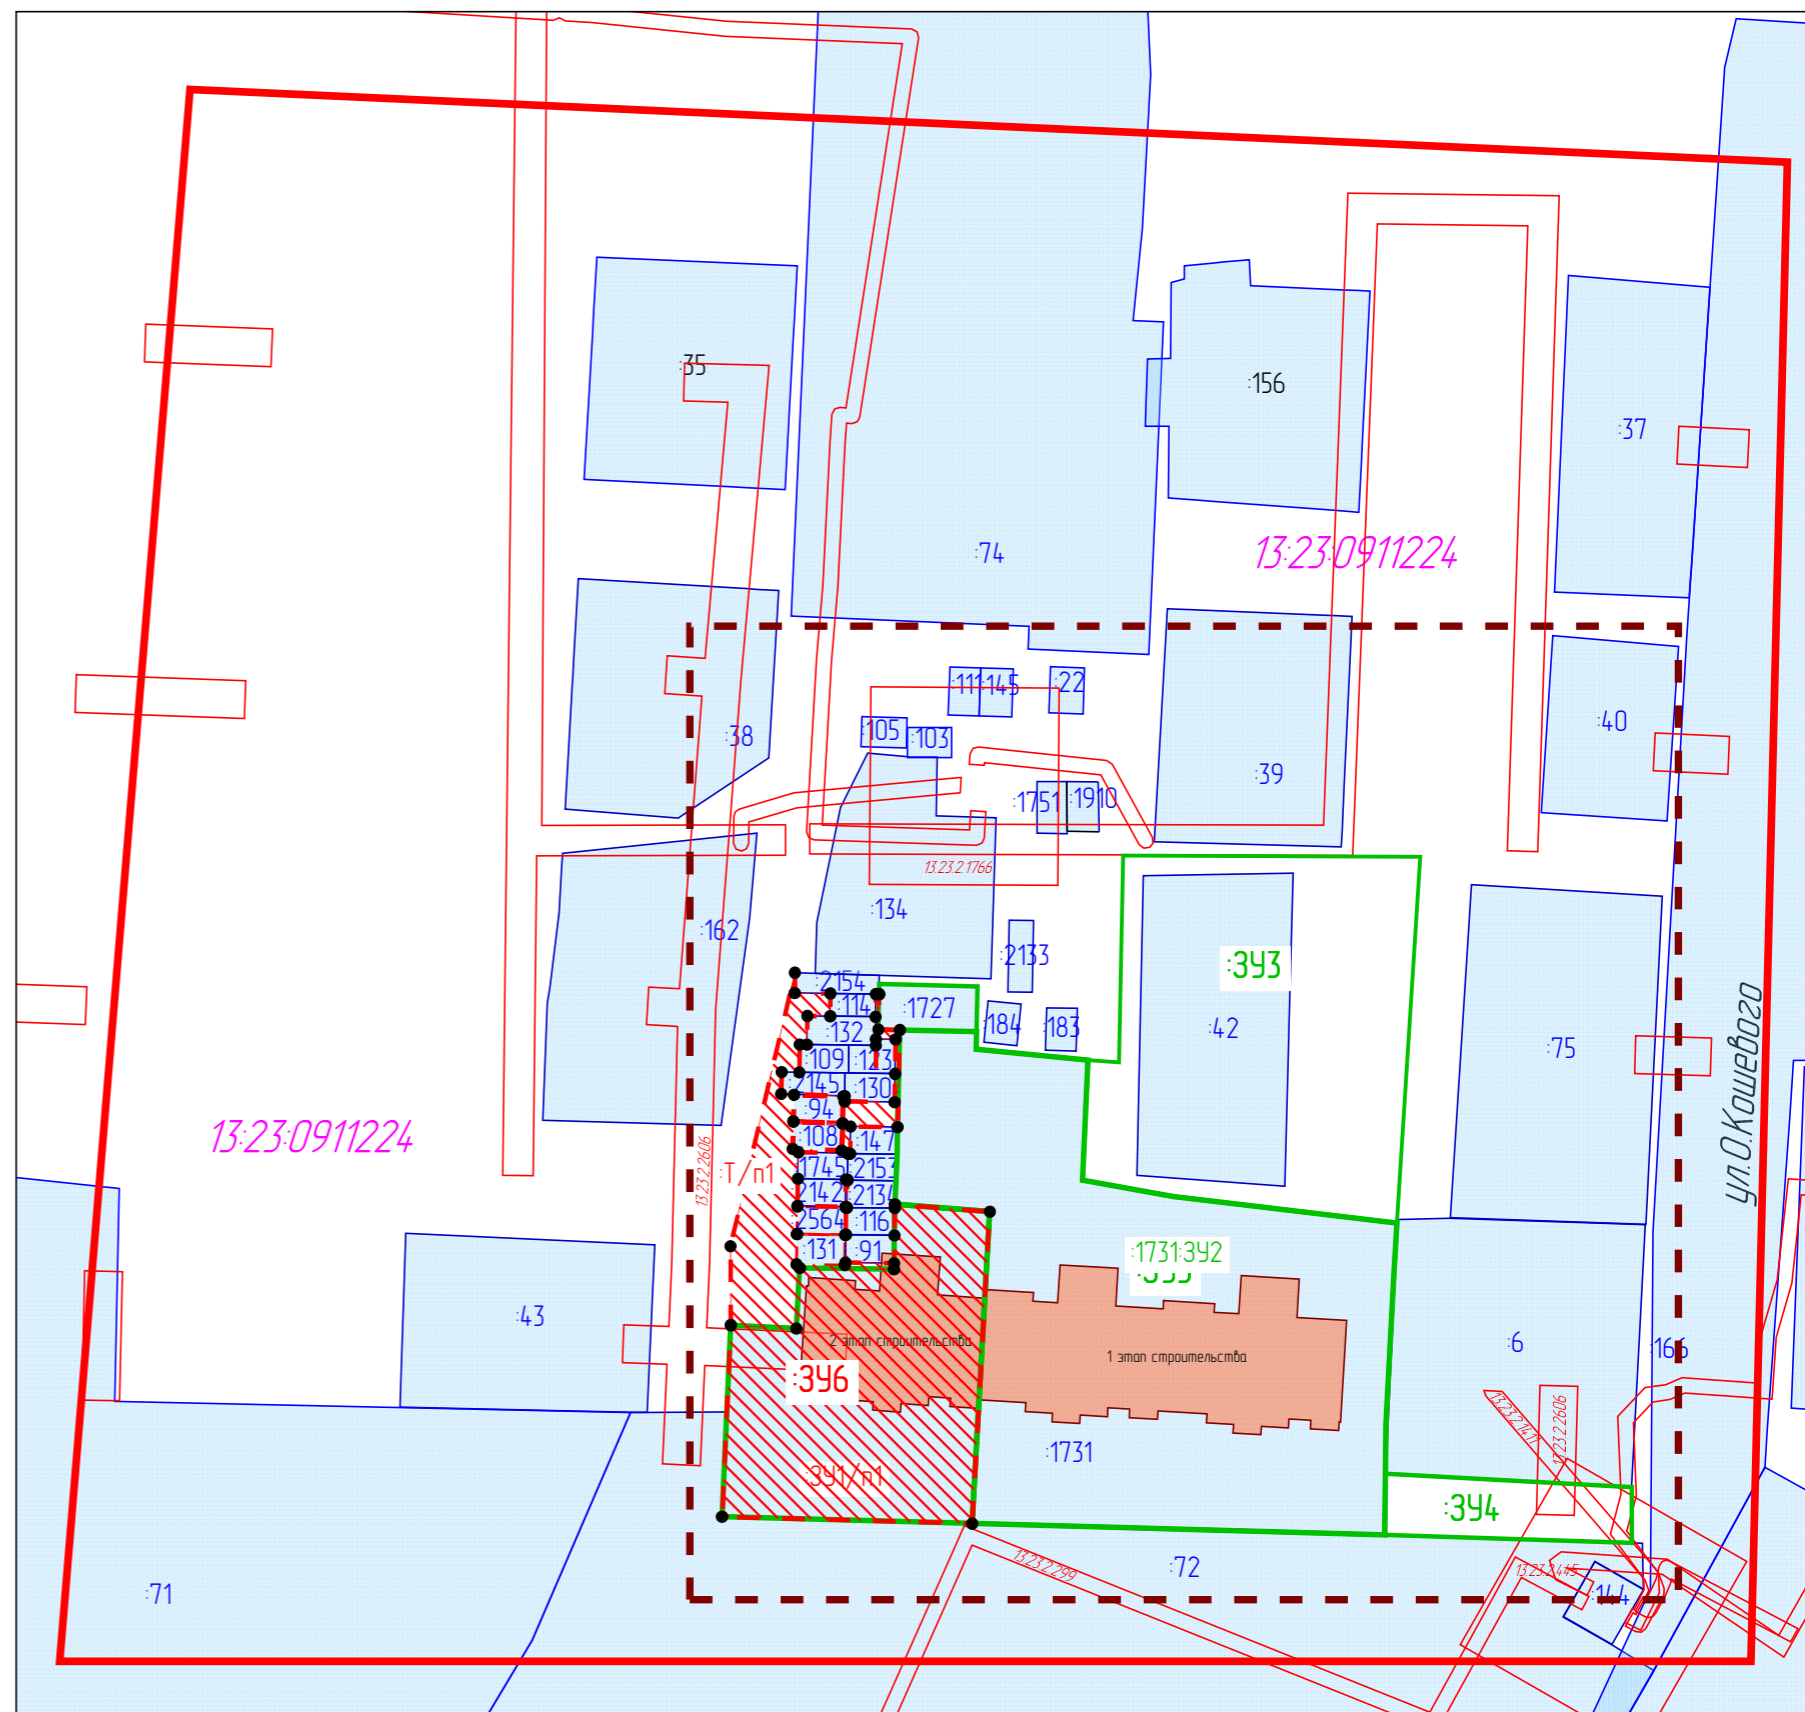

Инд. № прод.	
Подп. и дата	
Взам. инв. №	

Изм.	Колц.	Лист	Издок.	Подпись	Дата	05.20-01 ПМТ			
Внесение изменений в документацию по планировке территории, ограниченной улицами Гагарина, Сурикова, проспектом 50 лет Октября и правым берегом реки Саранка г.Саранска, в части изменения планировки территории (проект межевания территории), ограниченной улица Фурманова, О.Кошевого, Шарса, Сераядская (в районе школы №8)г.Саранска, предназначенной для строительства многоквартирного жилого дома (площадка №4 по генплану) (I-й этап строительства)						Стадия	Лист	Листов	
						Основная часть проекта межевания территории	РП	ПМ-28	5
						Чертеж межевания территории (этап III)	Проектно-конструкторский отдел ПАО "СЗ "Саранский ДСК"		
						Масштаб 1:1000			