


Условные обозначения:	
<b>Границы:</b>	
	Граница элемента планировочной структуры
	Граница проектируемой территории
	Граница участка, образованного на Этапе V
	Граница образуемого участка (Этап VI)
	Граница земельных участков, зарегистрированных в ЕГРН
	Граница зон с особыми условиями использования территории
13:23-6.146	Учетный номер зоны с особыми условиями использования
:399	Обозначение образуемого участка (Этап VI)
13:23:0911224	Номер кадастрового квартала
<b>Существующие территории:</b>	
	Территория земельных участков, зарегистрированных в ЕГРН
<b>Проектируемые территории:</b>	
	Территория участка, образованного на Этапе V
	Территория образуемого участка (Этап VI)

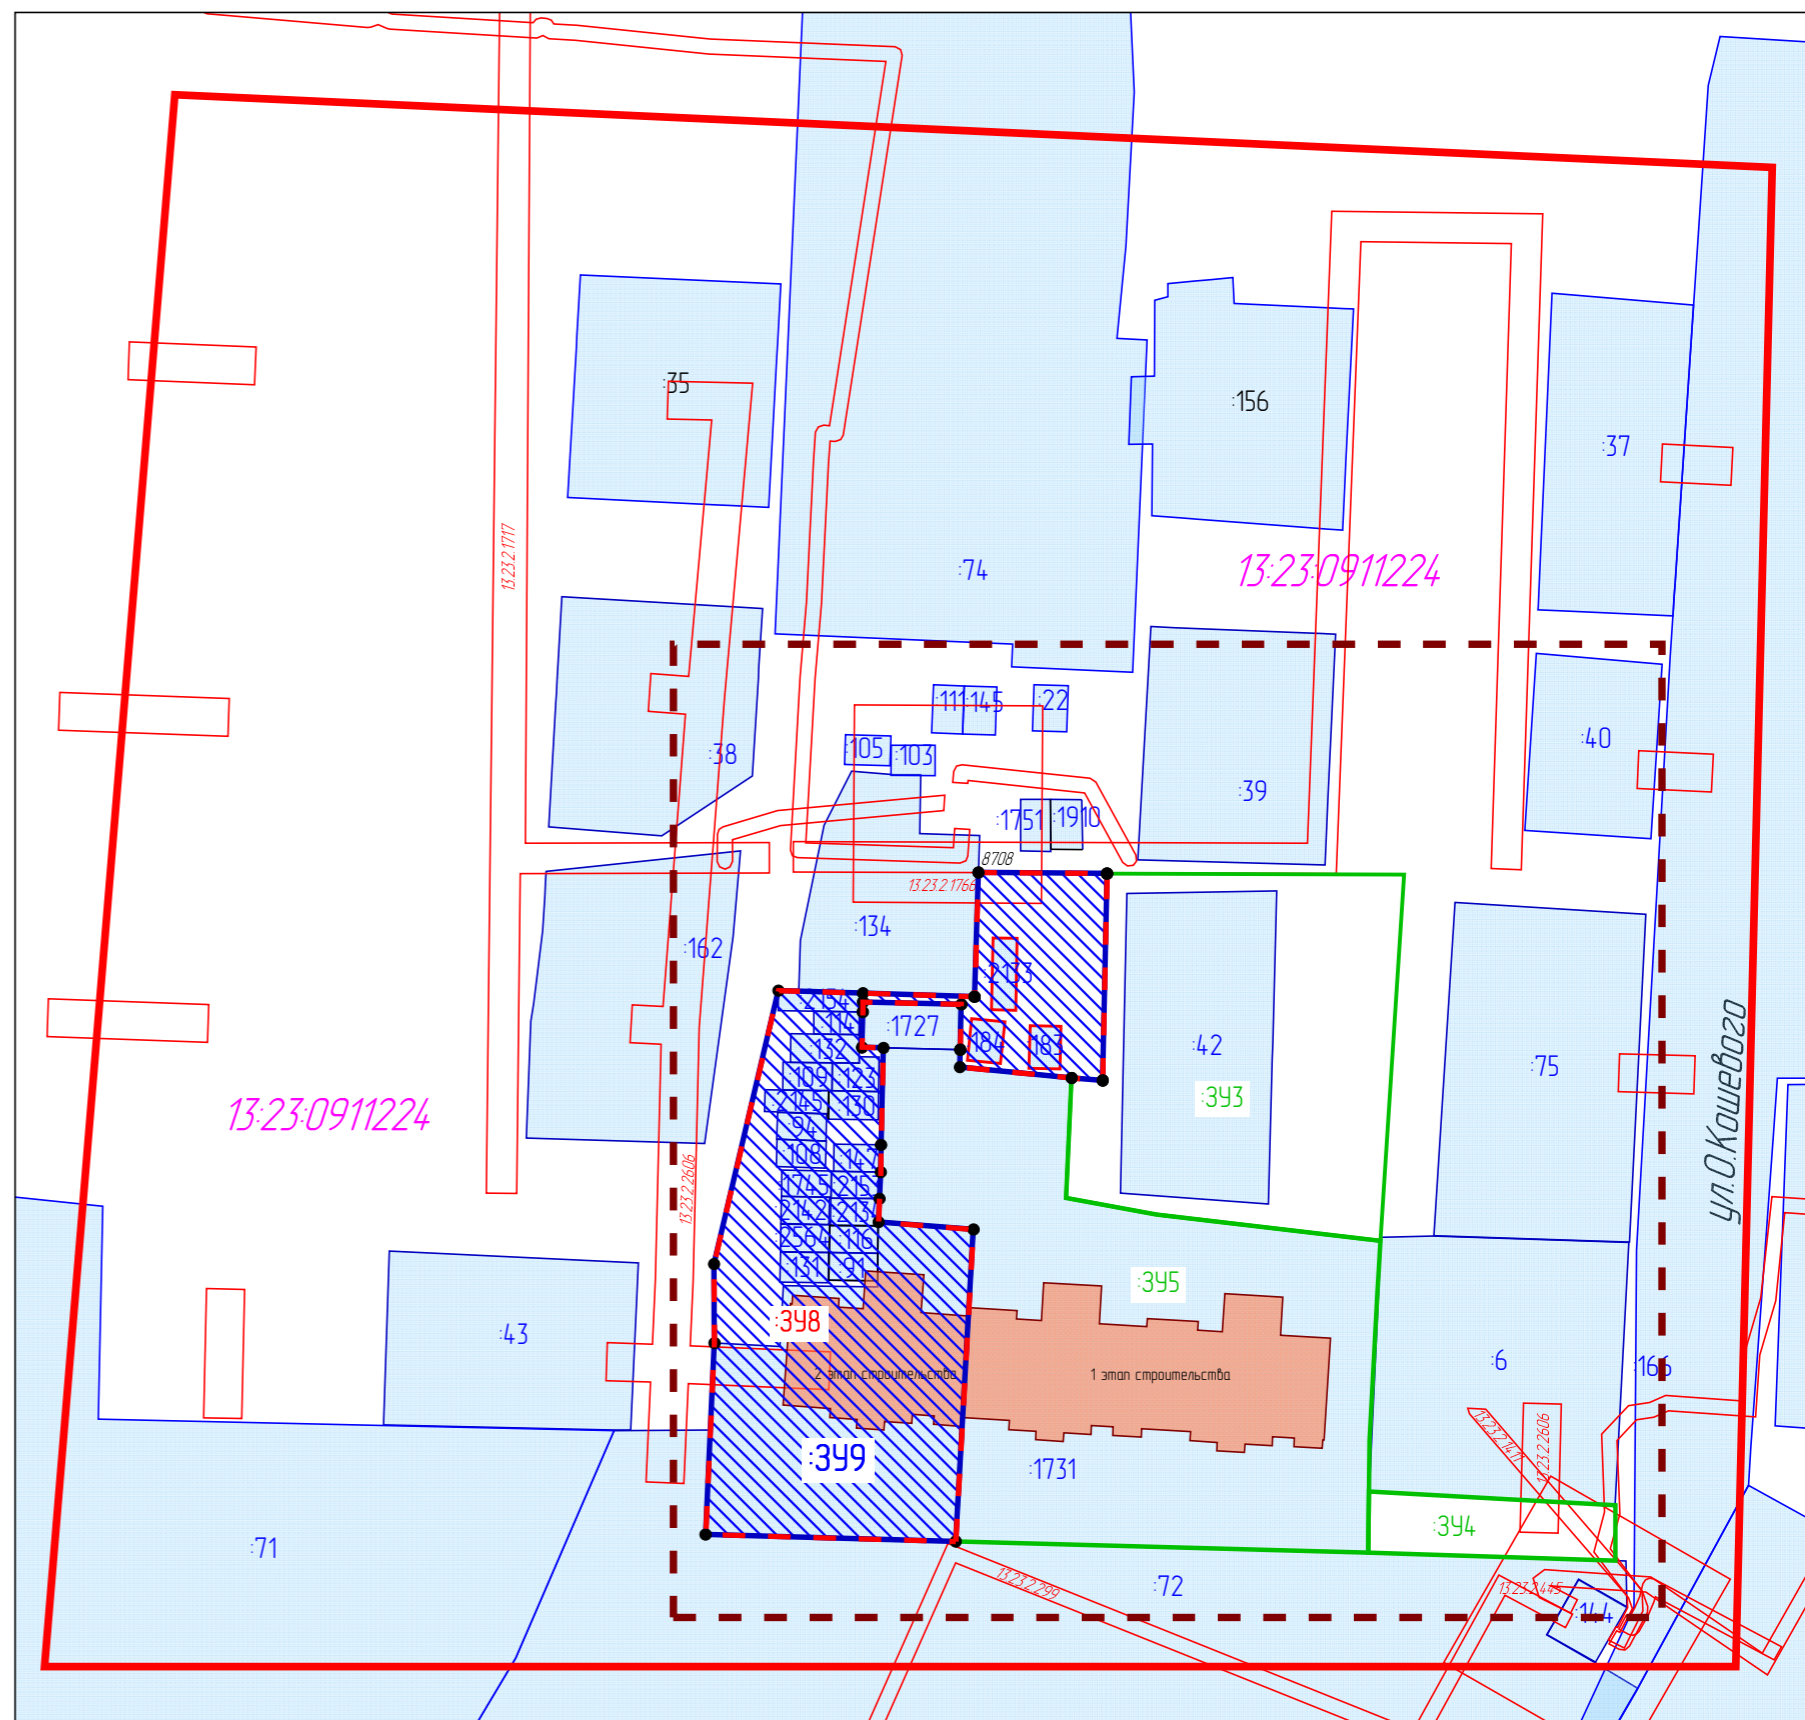

Инва. № прод.	
Подп. и дата	
Взам. инв. №	

05.20-01 ПМТ							
Внесение изменений в документацию по планировке территории, ограниченной улицами Гагарина, Сурикова, проспектом 50 лет Октября и правым берегом реки Саранка г.Саранска, в части изменения планировки территории (проект межевания территории), ограниченной улицами Фурманова, О.Кошевого, Щорса, Серафимская (в районе школы №9)г.Саранска, предназначенной для строительства многоквартирного жилого дома (площадка №4 по генплану) (II-й этап строительства)							
Изм.	Кол.ц	Лист	Издок.	Подпись	Дата		
Начальник ПКО		Семидратов С.В.					
ГИП		Семидратов С.В.					
Н.Контр.		Семидратов С.В.					
Исполнил		Горькова Н.А.					
<b>Основная часть проекта межевания территории</b>					Стадия	Лист	Листов
<b>Чертеж межевания территории (этап VI)</b>					РП	ПМ-28	5
Масштаб 1:1000					Проектно-конструкторский отдел ПАО "СЗ "Саранский ДСК"		