



Схема расположения проектируемой территории в системе ранее разработанного проекта межевания территории

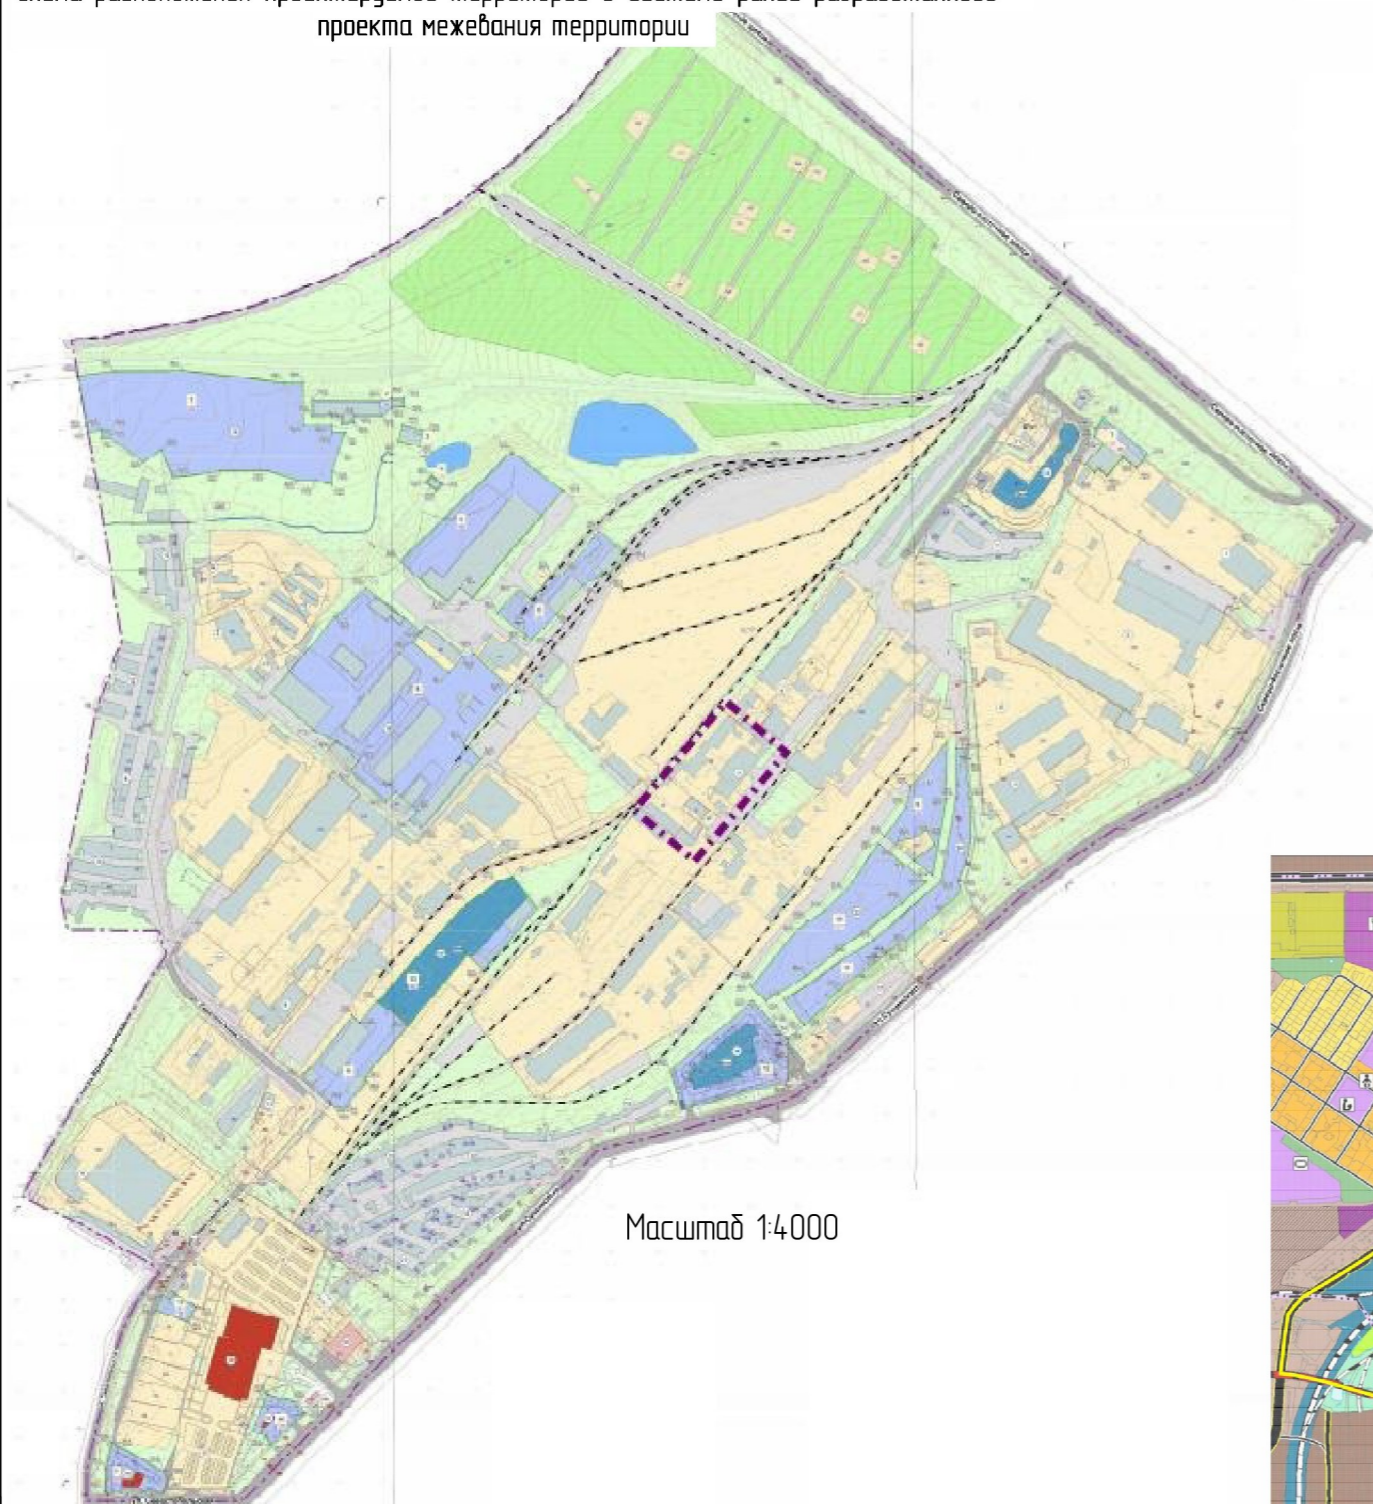

Масштаб 1:4000

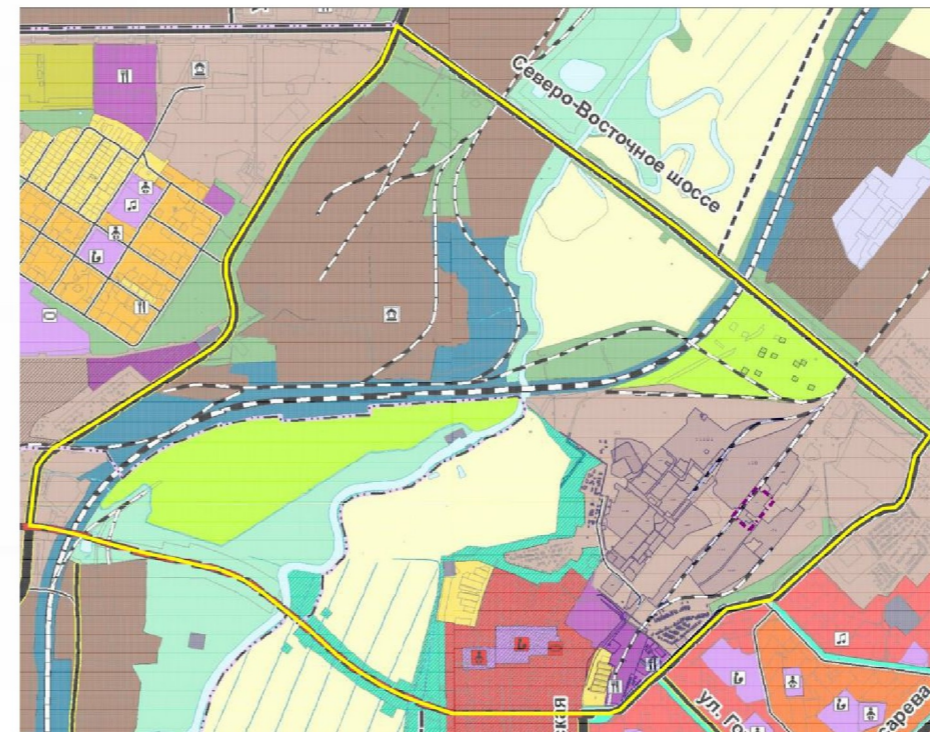

ГРАНИЦЫ	
	Городского округа Саранск
	Города Саранск
	Прочих населенных пунктов
	Земельных участков поставленных на кадастровый учет
	ГРАНИЦЫ ФУНКЦИОНАЛЬНЫХ ЗОН
ФУНКЦИОНАЛЬНЫЕ ЗОНЫ	
<b>Жилые зоны</b>	
	Зона застройки индивидуальными жилыми домами
	Зона застройки малоэтажными жилыми домами
	Зона застройки среднеэтажными жилыми домами
	Зона застройки многоэтажными жилыми домами
<b>Общественно-деловые зоны</b>	
	Зона делового, общественного и коммерческого назначения
	Зона объектов здравоохранения
	Зона объектов образования
	Зона спортивных комплексов и сооружений
	Зона объектов обслуживания, необходимых для осуществления производственной и предпринимательской деятельности
<b>Рекреационные зоны</b>	
	Зона озеленения общего пользования (парки, скверы, бульвары)
	Зона лесов
	Зона объектов рекреации и туризма
<b>Производственные зоны, зоны инженерной и транспортной инфраструктур</b>	
	Зона производственных объектов
	Зона коммунально-складских объектов
	Зона объектов железнодорожного транспорта
	Зона воздушного транспорта
	Зона прочих объектов транспортной инфраструктуры
	Зона объектов инженерной инфраструктуры
<b>Зона сельскохозяйственного использования</b>	
	Зона сельскохозяйственного использования (пашни, пастбища)
	Зона объектов сельскохозяйственного назначения
	Зона для ведения садоводства
<b>Зоны специального назначения</b>	
	Зона кладбищ
	Зона размещения военных и режимных объектов
	Зона зеленых насаждений специального назначения
	Зона полигона ТБО
	Зона, не вовлеченная в градостроительную деятельность
<b>Водные объекты</b>	
	Водотоки
	Водоёмы
<b>ОБЪЕКТЫ ТРАНСПОРТНОЙ ИНФРАСТРУКТУРЫ</b>	
<b>Железнодорожные пути</b>	
	Магистральные (федерального значения)
	Подъездные (местного значения)
<b>Автомобильные дороги</b>	
	Федерального значения
	Регионального или межмуниципального значения
<b>Улично-дорожная сеть</b>	
	Местного значения
	Магистральные улицы и дороги
	Общегородского значения
	Районного значения
	Улицы и дороги местного значения
<b>Внутрироссийский аэропорт</b>	
	Федерального значения
<b>Железнодорожный вокзал</b>	
	Федерального значения
<b>Автовокзал</b>	
	Регионального значения

Условные обозначения:

Границы:	
	- граница проектируемой территории
	- граница элемента планировочной структуры



Взам. инв. №
Подп. и дата
Инв. № прод.

Колу.	Лист	Ндок.	Подпись	Дата				
Директор	Вавилов В.В.				Документация по внесению изменений в документацию по планировке территории, ограниченной Северо-восточным шоссе, улицами Сушинского, Севастопольская и железной дорогой г.Саранска, включая проект межевания, в части изменения планировки территории (проект межевания территории) земельных участков с кадастровыми номерами 13-23-1104-091-152 и 13-23-1104-091-248, расположенных по адресу: г.Саранск, ул. Сушинского, 44А			
Гл. инженер	Кочетков Д.В.				Проект межевания территории	Стадия	лист	листов
Исполнил	Елизарова Я.В.					РП	ПМ-1	
					Схема размещения элемента планировочной структуры	МП "Кадастр"		