


ул. 1-я Промышленная

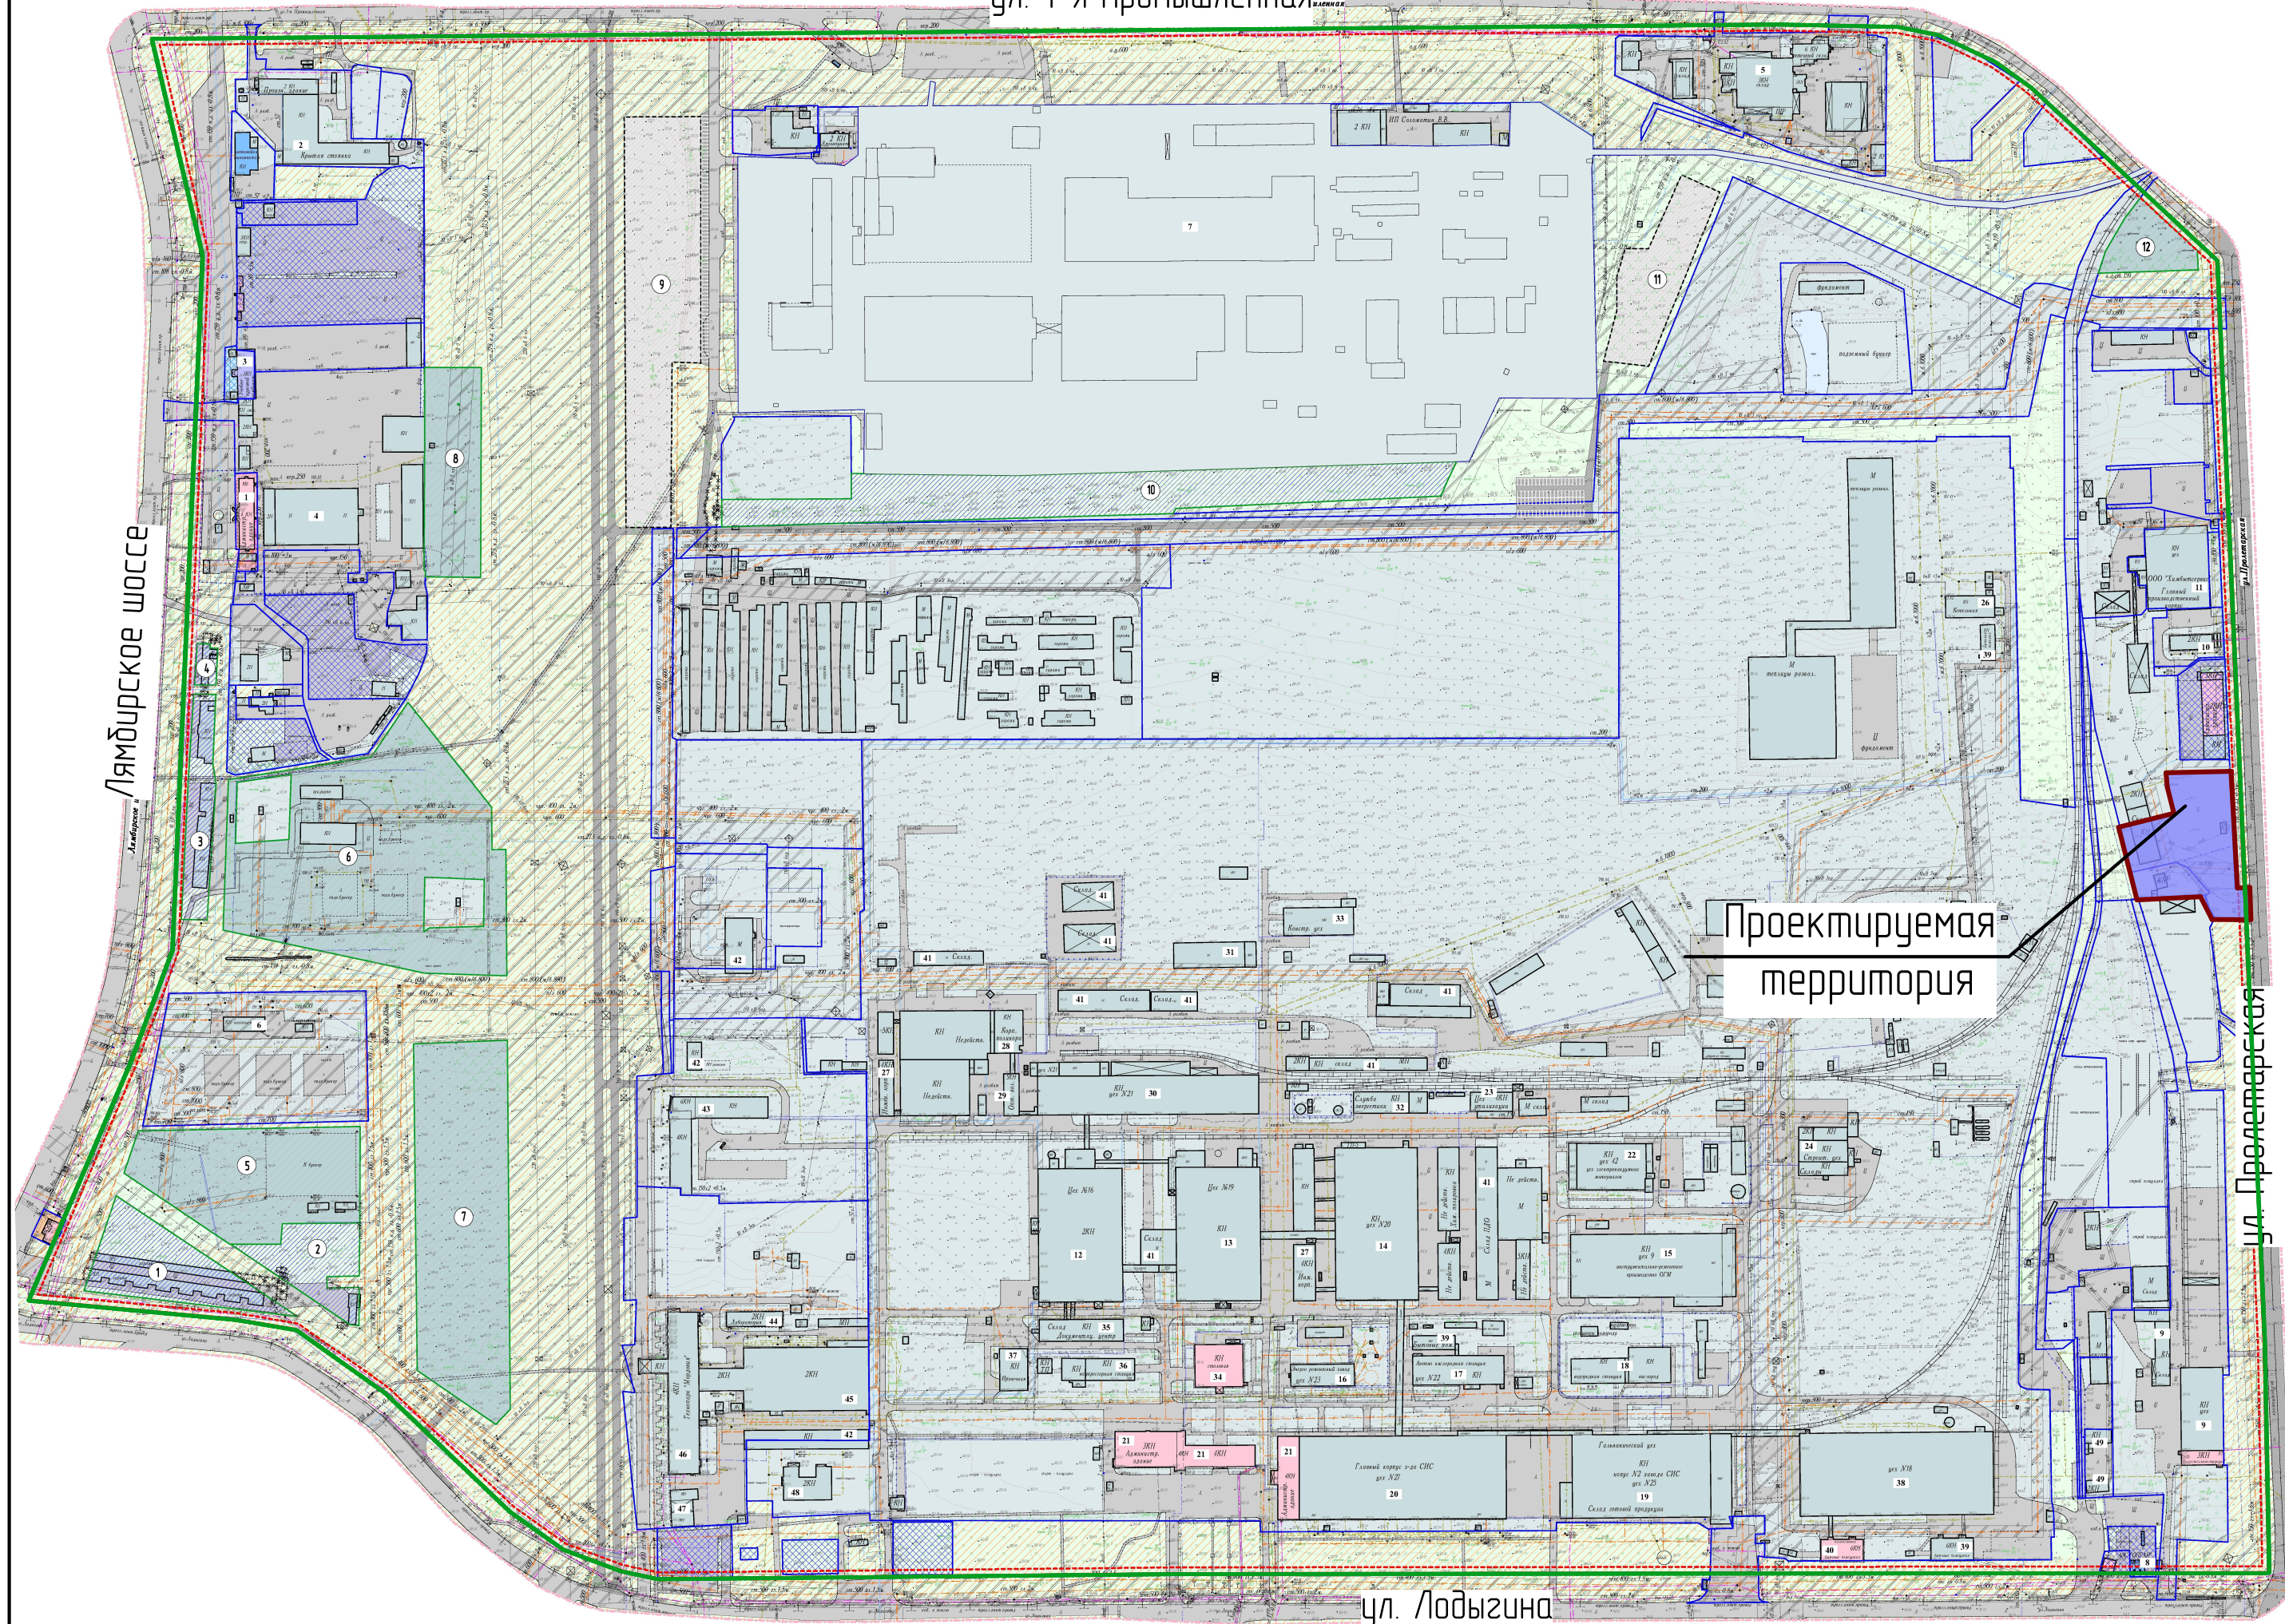

Проектируемая территория

Условные обозначения:

Границы:	
	- граница проектируемой территории
	- проектируемые красные линии
	- линия регулирования застройки
	- граница проектируемых земельных участков
	- граница существующих земельных участков
	- охранная зона магистральных сетей
Существующие территории:	
	- существующая улично-дорожная сеть
	- существующее асфальтовое покрытие
	- территория объектов образования
	- территория объектов промышленного и коммунального хозяйства
	- территория для размещения общественно-деловой застройки
	- территория объектов транспортной инфраструктуры
	- территория объектов торговли
	- озелененные территории специального назначения
Существующие объекты:	
	- существующие производственные здания и сооружения
	- существующие объекты транспортной инфраструктуры
	- существующие общественные здания и сооружения
	- существующие образовательные учреждения
Проектируемые территории:	
	- проектируемое асфальтовое покрытие
	- территория объектов промышленного и коммунального хозяйства
	- территория объектов транспортной инфраструктуры
	- резервная территория для размещения производственных предприятий

Условные обозначения:

Границы:	
	- проектируемая территория, в отношении которой осуществляется подготовка проекта планировки
	- граница существующего элемента планировочной структуры

						95/2021-ПП			ГП		
Изм.	Кол.уч.	Лист	№ док.	Подпись	Дата	Внесение изменений в документацию по планировке территории, ограниченной ул. 1-я Промышленная, ул. Пролетарская, ул. Лодыгина и Лямбирским шоссе г. Саранск в районе промышленной зоны г. Саранск, включая проект межевания, в части изменения планировки территории (проект планировки территории, проект межевания территории) земельного участка с кадастровым номером 13-23-1007036-073, расположенного в районе ул. Пролетарская г. Саранск					
Н. контр.	Ланкина Ю.А.					Материалы по обоснованию проекта планировки территории			стадия	лист	листов
Инженер	Тюрин М.В.					РП	ПП-2	9			
						Схема расположения элемента планировочной структуры М 1:5 000			ООО "Региональный научно-исследовательский информационный центр"		