

Общество с ограниченной ответственностью ООО «Кадастровый центр»

Заказчик: ОАО «Ремстрой»

Место строительства: р.п. Николаевка

**ПРОЕКТ МЕЖЕВАНИЯ ТЕРРИТОРИИ,
включая градостроительные планы,
р.п. Николаевка (к западу от существующей застройки) городского округа Саранск
для комплексного освоения в целях малоэтажного жилищного строительства
Проект межевания, включая градостроительные планы**

23/12

Директор

О.П. Кряжев

Главный инженер проекта

П.А. Каханов

СОДЕРЖАНИЕ

	Пояснительная записка	
1	Общие сведения	3
2	Нормативная база и исходные данные для разработки проекта межевания	4
3	Градостроительная ситуация и современное использование территории	6
4	Формирование проектных границ земельных участков	7
5	Градостроительные планы земельных участков	9
	Графические материалы	
	<i>Лист 1</i> -Схема существующего использования территории	40
	<i>Лист 2</i> - Проект межевания	41
	<i>Лист 3</i> - Чертеж градостроительного плана (этап 1)	42
	<i>Лист 4</i> - Чертеж градостроительного плана (этап 2)	43
	<i>Лист 5</i> - Чертеж градостроительного плана (этап 3)	44
	<i>Лист 6</i> - Чертеж градостроительного плана (этап 4)	45
	<i>Лист 7</i> - Чертеж градостроительного плана (этап 5)	46
	<i>Лист 8</i> - Чертеж градостроительного плана (этап 6)	47
	<i>Лист 9</i> - Чертеж градостроительного плана (этап 7)	48
	<i>Лист 10</i> - Чертеж градостроительного плана (этап 8)	49
	<i>Лист 11</i> - Чертеж градостроительного плана (этап 9)	50
	<i>Лист 12</i> - Чертеж градостроительного плана (этап 10)	51
	Приложения	
	<i>Приложение 1</i> - Схема расположения территории разработки проекта межевания в структуре города Саранска	53
	<i>Приложение 2</i> — Сведения о земельных участках, зарегистрированных в государственном кадастре недвижимости	54
	<i>Приложение 3</i> - Техничко-экономические показатели проекта межевания территории	69
	<i>Приложение 4</i> - Характеристики формируемых земельных участков и площади установленных публичных сервитутов	70
	<i>Приложение 5</i> - Каталог координат формируемых земельных участков	87
	Кадастровая выписка о земельном участке	98

ПОЯСНИТЕЛЬНАЯ ЗАПИСКА

1. ОБЩИЕ СВЕДЕНИЯ

Участок проекта межевания территории р.п. Николаевка (к западу от существующей застройки) городского округа Саранск для комплексного освоения в целях малоэтажного жилищного строительства, расположен в юго-западной части городского округа Саранск, р.п. Николаевка.

Рассматриваемая территория расположена вблизи к Юго-западной части города и имеет удобное сообщение с основными транспортными узлами города.

Границами данной территории являются:

на севере – земельные участки, предоставляемые под индивидуальное жилое строительство;

с юга – индивидуальная жилая застройка р. п. Николаевка;

на востоке – ручей Чернейка;

на западе – земельные участки, предоставляемые под индивидуальное жилое строительство.

Проект межевания территории выполнен в целях формирования земельных участков под малоэтажную жилую застройку, подготовки исходного материала для выполнения межевых планов данных участков и постановки их, в дальнейшем на государственный кадастровый учёт.

В составе проекта межевания территории подготовлены градостроительные планы на земельные участки, предназначенные для предоставления физическим и юридическим лицам для индивидуального малоэтажного жилищного строительства.

Схема расположения территории разработки проекта межевания представлена в *Приложении 1*.

Проект межевания территории разработан ООО «Кадастровый центр» в соответствии с договором № 23/12 от 5.06.2012 г. с ОАО «Ремстрой».

Работы по разработке проекта межевания выполнены специалистами

ООО «Кадастровый центр» в следующем составе:

- Главный инженер проекта - Каханов П.А.
- Руководитель Группы – Паленина О. Г.
- Специалист – Митрошкина Г. А.

2. НОРМАТИВНАЯ БАЗА И ИСХОДНЫЕ ДАННЫЕ ДЛЯ РАЗРАБОТКИ ПРОЕКТА МЕЖЕВАНИЯ

Работы по разработке проекта межевания территории выполнены в соответствии с требованиями следующих правовых и нормативно-технических документов:

1. Градостроительный кодекс Российской Федерации от 29 декабря 2004г.;
2. Земельный кодекс Российской Федерации от 25 октября 2001г.;
3. Жилищный кодекс Российской Федерации от 29 декабря 2004г.;
4. ФЗ № 221 от 24.06.2007г. «О государственном кадастре недвижимости»;
5. Свод правил по проектированию и строительству СП 30-101-98 «Методические указания по расчёту нормативных размеров земельных участков в кондоминиумах», утверждённых приказом Минземстроя РФ от 26.08.1998г. №59;
6. Постановление правительства Российской Федерации от 02.02.1996г. №105 «Об утверждении положения о порядке установления границ землепользования в застройке городов и других поселений»;
7. Постановление правительства Российской Федерации от 26.09.1997г. №1223 «Об утверждении положения об определении размеров и установлении границ земельных участков в кондоминиумах»;
8. ФЗ №185 от 21.07.2007г. «О фонде содействия реформированию жилищно-коммунального хозяйства»;
9. ФЗ №221 от 24.06.2007 г. «О государственном кадастре недвижимости»
- 10.ФЗ №189 от 29.12.2004г. «О введении в действие жилищного кодекса Российской Федерации»;
11. СНИП 11-04-2003 «Инструкция о порядке разработки, согласования, экспертизы и утверждения градостроительной документации», утверждённая постановлением Государственного комитета РФ по строительству и жилищно-коммунальному от 29.10.2002г. №150.
12. Правила землепользования и застройки города Саранска рабочих посёлков Николаевка и Ялга как части городского округа Саранск. Нормативный правовой акт местного самоуправления. Москва -

Саранск 2009г.

13. Местные нормативы градостроительного проектирования, утвержденные решением Совета депутатов городского округа Саранск от 28.10.08 г. №193.

В качестве исходных данных для выполнения проекта использовались следующие сведения и материалы:

1) Проект планировки территории в р.п. Николаевка городского округа Саранск (к западу от существующей застройки – II этап), проект планировки территории в р. п. Николаевка городского округа Саранск (к западу от существующей застройки).

2) Сведения государственного кадастра недвижимости о земельных участках расположенных в границах разработки проекта межевания, полученные в ФГУ «Земельная кадастровая палата» по Мордовской Республике на электронных и бумажных носителях (*Приложение 2*).

3) Координаты красных линий в пределах территории разработки проекта межевания, выданы КУ «Градостроительство».

3. ГРАДОСТРОИТЕЛЬНАЯ СИТУАЦИЯ И СОВРЕМЕННОЕ ИСПОЛЬЗОВАНИЕ ТЕРРИТОРИИ

Территория разработки проекта межевания представляет собой отдельный элемент планировочной структуры города, ограниченный красными линиями.

Общая площадь участка составляет 19,133 га.

Сведения о правах: весь участок (19,133 га) находится в аренде ОАО «Ремстрой».

Проект межевания территории разработан на основании утверждённого Проекта планировки территории в р.п. Николаевка городского округа Саранск (к западу от существующей застройки – II этап) и проекта планировки территории в р.п. Николаевка городского округа Саранск (к западу от существующей застройки).

Схема существующего использования территории представлена на *Листе 1* графических материалов.

4. ФОРМИРОВАНИЕ ПРОЕКТНЫХ ГРАНИЦ ЗЕМЕЛЬНЫХ УЧАСТКОВ

Формирование проектных границ земельных участков производится в пределах красных линий, ограничивающих территорию разработки проекта межевания и отделяющих земли общего пользования от внутриквартальных территорий, подлежащих передаче юридическим лицам на различных правах, в том числе собственникам жилых домов.

В качестве общих методических нормативных актов использовано положение о порядке установления границ землепользований в застройке городов и других поселений, утвержденных Постановлением Правительства Российской Федерации от 2 февраля 1996г. №105 и Положение об определении размеров и установлении границ земельных участков в кондоминиумах, утверждённых Постановлением Правительства Российской Федерации от 26.09.1997г. №1223, Правила землепользования и застройки г.Саранска рабочих посёлков Николаевка и Ялга как части городского округа Саранск 2009г.

При разработке проекта межевания территории обеспечено соблюдение следующих требований:

– границы проектируемых земельных участков установлены в зависимости от функционального назначения территориальной зоны и обеспечения условий эксплуатации объектов недвижимости и земельных участков, включая проезды, проходы к ним, путём установления границ территорий общего пользования, в том числе внутри красных линий, а также путём установления зон действия ограничений на право доступа к земельным участкам (объектам недвижимости);

– границы существующих земельных участков при разработке проекта межевания не подлежат изменению, за исключением случаев изъятия земель для государственных нужд в соответствии с законодательством или при согласии землепользователя на изменение границ земельных участков, а так же при выявлении кадастровых ошибок в отношении земельных участков, учтенных в государственном кадастре недвижимости;

– учет нормативных размеров земельных участков под малоэтажную

застройку жилыми домами для передачи в собственность домовладельцев, рассчитанных в соответствии с местными нормативами градостроительного проектирования городского округа Саранск.


Рекомендуемые размеры земельных участков, выделяемых для размещения жилых домов в зависимости от применяемых типов жилых домов и характера формирующейся застройки, следующие:

– 450 — 1500 м² (включая площадь застройки) при одно-, двухквартирных одно-, двухэтажных домах;

Проект межевания территории выполнен в масштабе 1:2000.

Технико-экономические показатели проекта межевания приведены в *Приложении 3*.

ГРАФИЧЕСКИЕ МАТЕРИАЛЫ

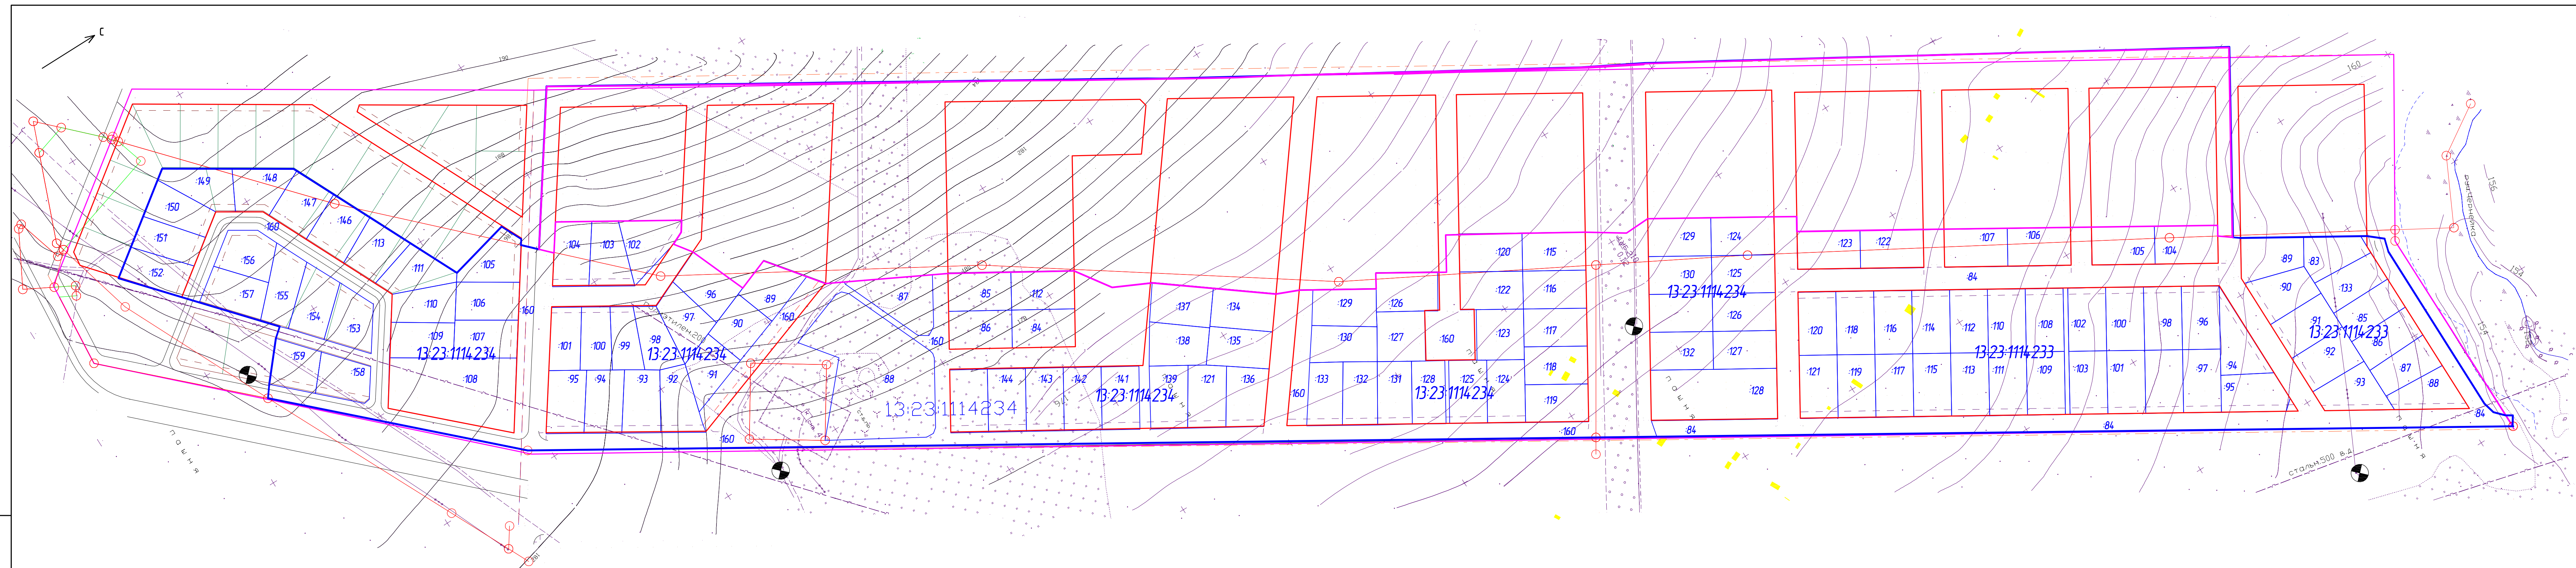


Условные обозначения

- граница элемента планировочной структуры, установленная проектом планировки территории
- граница разработки проекта межевания
- существующие красные линии
- граница земельных участков стоящих на государственном кадастровом учете
- 13:23:1114:234 кадастровые номера кадастровых кварталов
- 112 кадастровые номера земельных участков

Изд. N табл. Подпись и дата. Взам. инв. N

					23/12		
					Проект межевания территории р.п. Николаевка (к западу от существующей застройки) городского округа Саранск для комплексного освоения в целях малоэтажного жилищного строительства.		
Изм.	Колуч.	Лист	N док.	Подпись	Дата		
Нач. отд.	Гип.	Коханов				Страница	Листов
Гл. спец.	Рук. гр.	Паленина				1	12
Разраб.	Разраб.	Митрашкина				ООО "Кадастровый центр" 2012 г.	

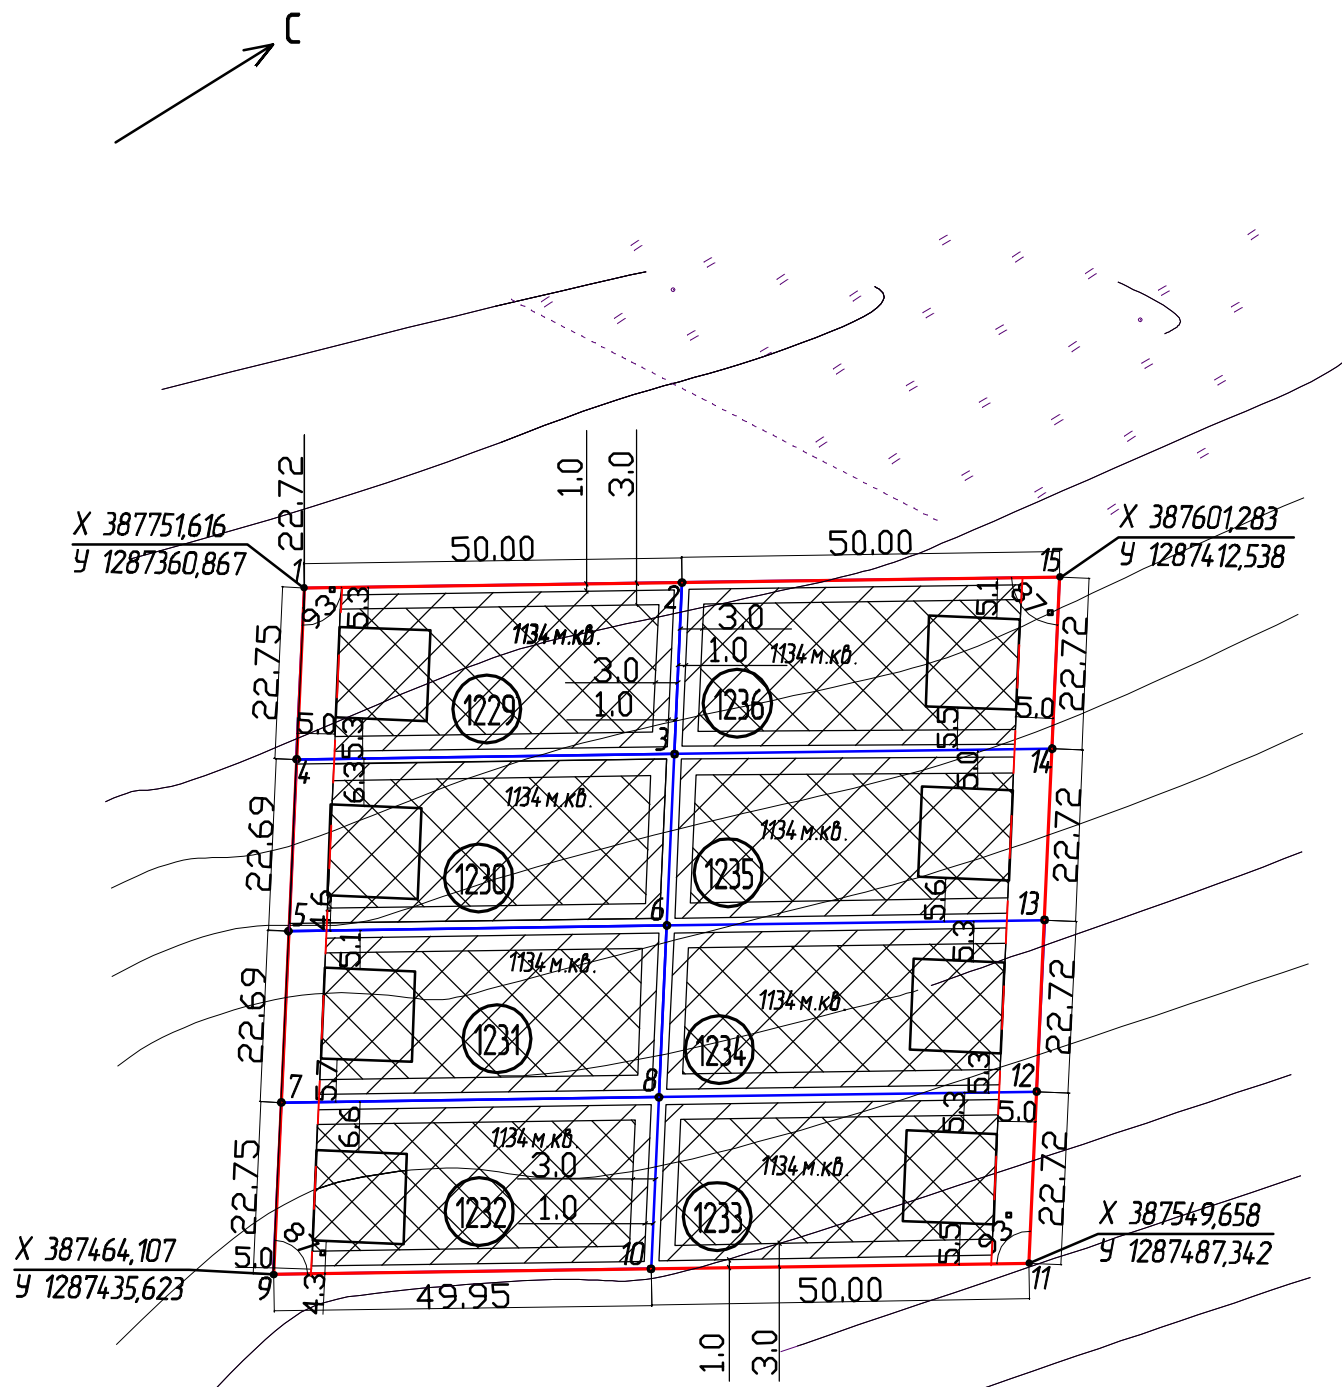

Площадь земельного участка – 9072 м.кв.

Условные обозначения


- 50.00 размерная линия (расстояние в метрах)
- — — линия регулирования застройки
- — — красные линии
- — — границы формируемых земельных участков
- ⊙ номера формируемых земельных участков
- 1134 м.кв. площадь формируемого земельного участка м².
- ▨ зона допустимого размещения вспомогательных строений
- ▩ зона допустимого размещения жилых строений
- угловые точки формируемых земельных участков
- 1-15 номера точек поворота формируемых земельных участков

Экспликация

Поз.	Наименование	Примечание
1229	Индивидуальный жилой дом	
1230	Индивидуальный жилой дом	
1231	Индивидуальный жилой дом	
1232	Индивидуальный жилой дом	
1233	Индивидуальный жилой дом	
1234	Индивидуальный жилой дом	
1235	Индивидуальный жилой дом	
1236	Индивидуальный жилой дом	

Инв. N подл.	
Подпись и дата	
Взам. инв. N	

						23/12			
						Проект межевания территории р.п. Николаевка (к западу от существующей застройки) городского округа Саранск для комплексного освоения в целях малоэтажного жилищного строительства.			
Изм.	Кол.уч.	Лист	N док.	Подпись	Дата		Стадия	Лист	Листов
							Чертеж градостроительного плана Этап 1	3	12
Гип	Каханов						М 1:500	ООО "Кадастровый центр" 2012 г.	
Рук.гр.	Паленина								
Разраб.	Митрашкина								

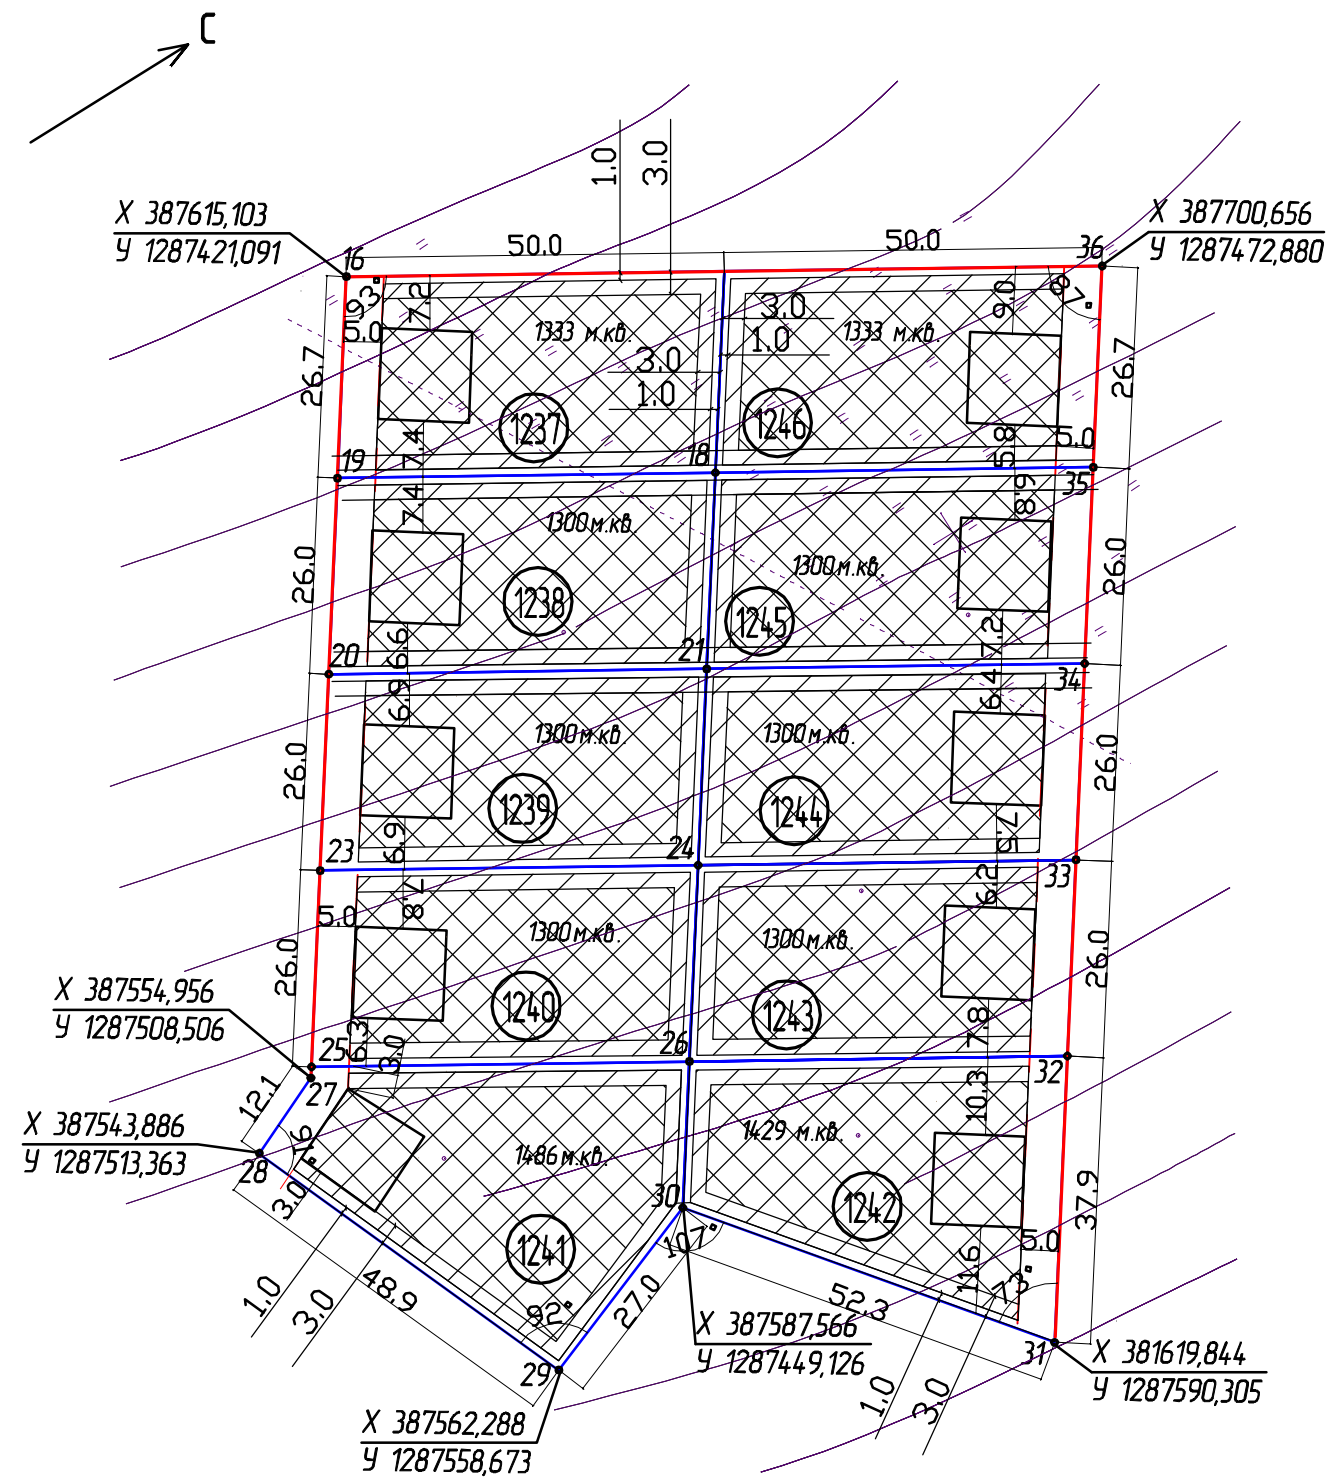

Условные обозначения

- 50.00 размерная линия (расстояние в метрах)
- линия регулирования застройки
- красные линии
- границы формируемых земельных участков
- ⊙(1237) номера формируемых земельных участков
- 1133 м.кв. площадь формируемого земельного участка м².
- ▨ зона допустимого размещения вспомогательных строений
- ▩ зона допустимого размещения жилых строений
- угловые точки формируемых земельных участков
- 1-15 номера точек поворота формируемых земельных участков


Экспликация

Поз.	Наименование	Примечание
1237	Индивидуальный жилой дом	
1238	Индивидуальный жилой дом	
1239	Индивидуальный жилой дом	
1240	Индивидуальный жилой дом	
1241	Индивидуальный жилой дом	
1242	Индивидуальный жилой дом	
1243	Индивидуальный жилой дом	
1244	Индивидуальный жилой дом	
1245	Индивидуальный жилой дом	
1246	Индивидуальный жилой дом	

Площадь земельного участка – 13369,537 м.кв.


Инд. N подл. Подпись и дата. Взам. инв. N

						23/12		
						Проект межевания территории р.п. Николаевка (к западу от существующей застройки) городского округа Саранск для комплексного освоения в целях малоэтажного жилищного строительства.		
Изм.	Кол.уч.	Лист	N док.	Подпись	Дата	Стадия	Лист	Листов
						Чертеж градостроительного плана Этап 2	4	12
ГИП	Каханов						М 1:500	ООО "Кадестровый центр" 2012 г.
Рук.гр.	Паленина							
Разраб.	Митрашкина							

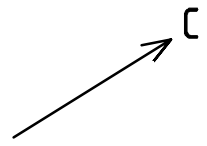

Условные обозначения

- 50.00 размерная линия (расстояние в метрах)
- линия регулирования застройки
- красные линии
- границы формируемых земельных участков
- 1247 номера формируемых земельных участков
- 1344 м.кв. площадь формируемого земельного участка м².
- зона допустимого размещения вспомогательных строений
- угловые точки формируемых земельных участков
- 1-15 номера точек поворота формируемых земельных участков

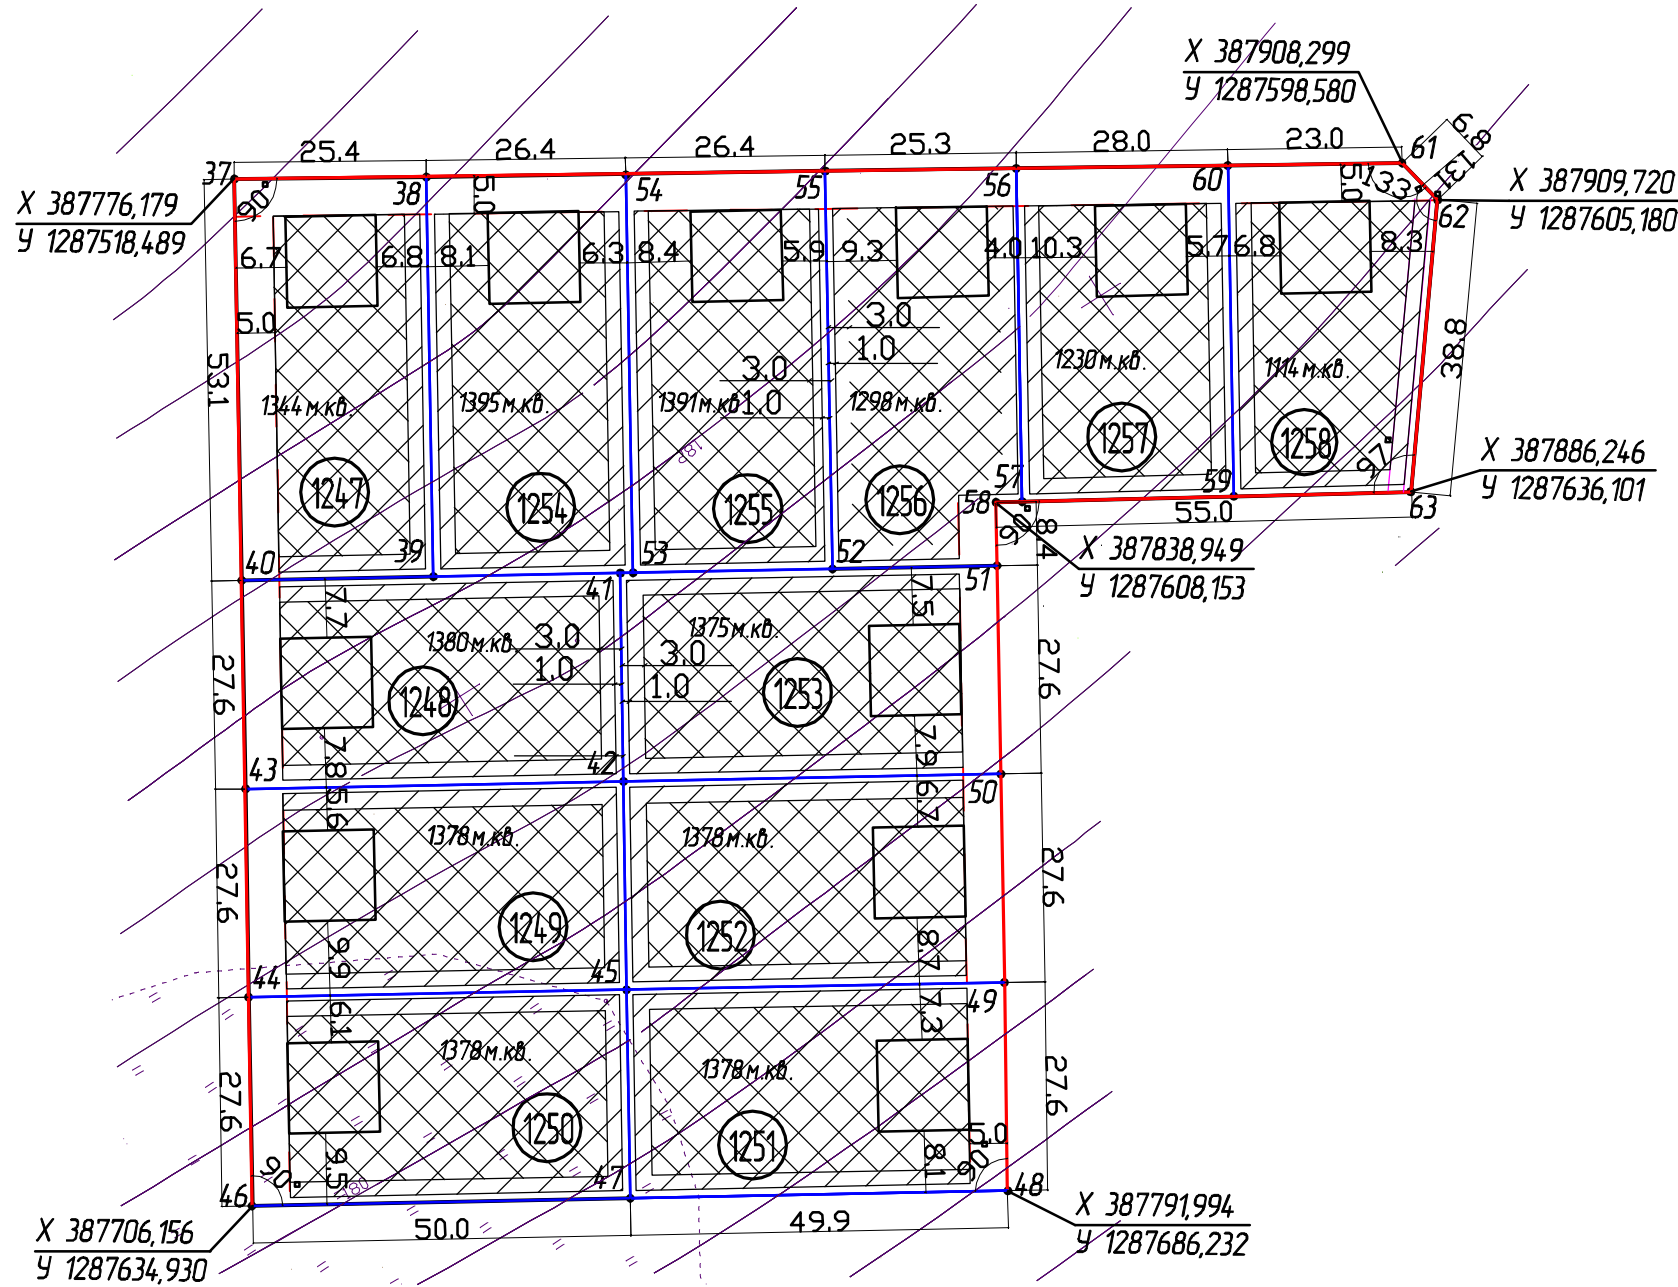

Экспликация










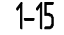
Поз.	Наименование	Примечание
1247	Индивидуальный жилой дом	
1248	Индивидуальный жилой дом	
1249	Индивидуальный жилой дом	
1250	Индивидуальный жилой дом	
1251	Индивидуальный жилой дом	
1252	Индивидуальный жилой дом	
1253	Индивидуальный жилой дом	
1254	Индивидуальный жилой дом	
1255	Индивидуальный жилой дом	
1256	Индивидуальный жилой дом	
1257	Индивидуальный жилой дом	
1258	Индивидуальный жилой дом	


Площадь земельного участка - 16053,122 м.кв.

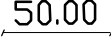Инв. N подл. Подпись и дата. Взам. инв. N

						23/12		
						Проект межевания территории р.п. Николаевка (к западу от существующей застройки) городского округа Саранск для комплексного освоения в целях малоэтажного жилищного строительства.		
Изм.	Кол.уч.	Лист	N док.	Подпись	Дата	Стадия	Лист	Листов
						Чертеж градостроительного плана Этап 3	5	12
Гип		Каханов				М 1:500	ООО "Кадестровый центр" 2012 г.	
Рук.гр.		Паленина						
Разраб.		Митрошкина						

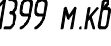Условные обозначения

-  50.00 размерная линия (расстояние в метрах)
-  линия регулирования застройки
-  красные линии
-  границы формируемых земельных участков
-  номера формируемых земельных участков
-  1399 м.кв. площадь формируемого земельного участка м².
-  зона допустимого размещения вспомогательных строений
-  зона допустимого размещения жилых строений
-  угловые точки формируемых земельных участков
-  1-15 номера точек поворота формируемых земельных участков

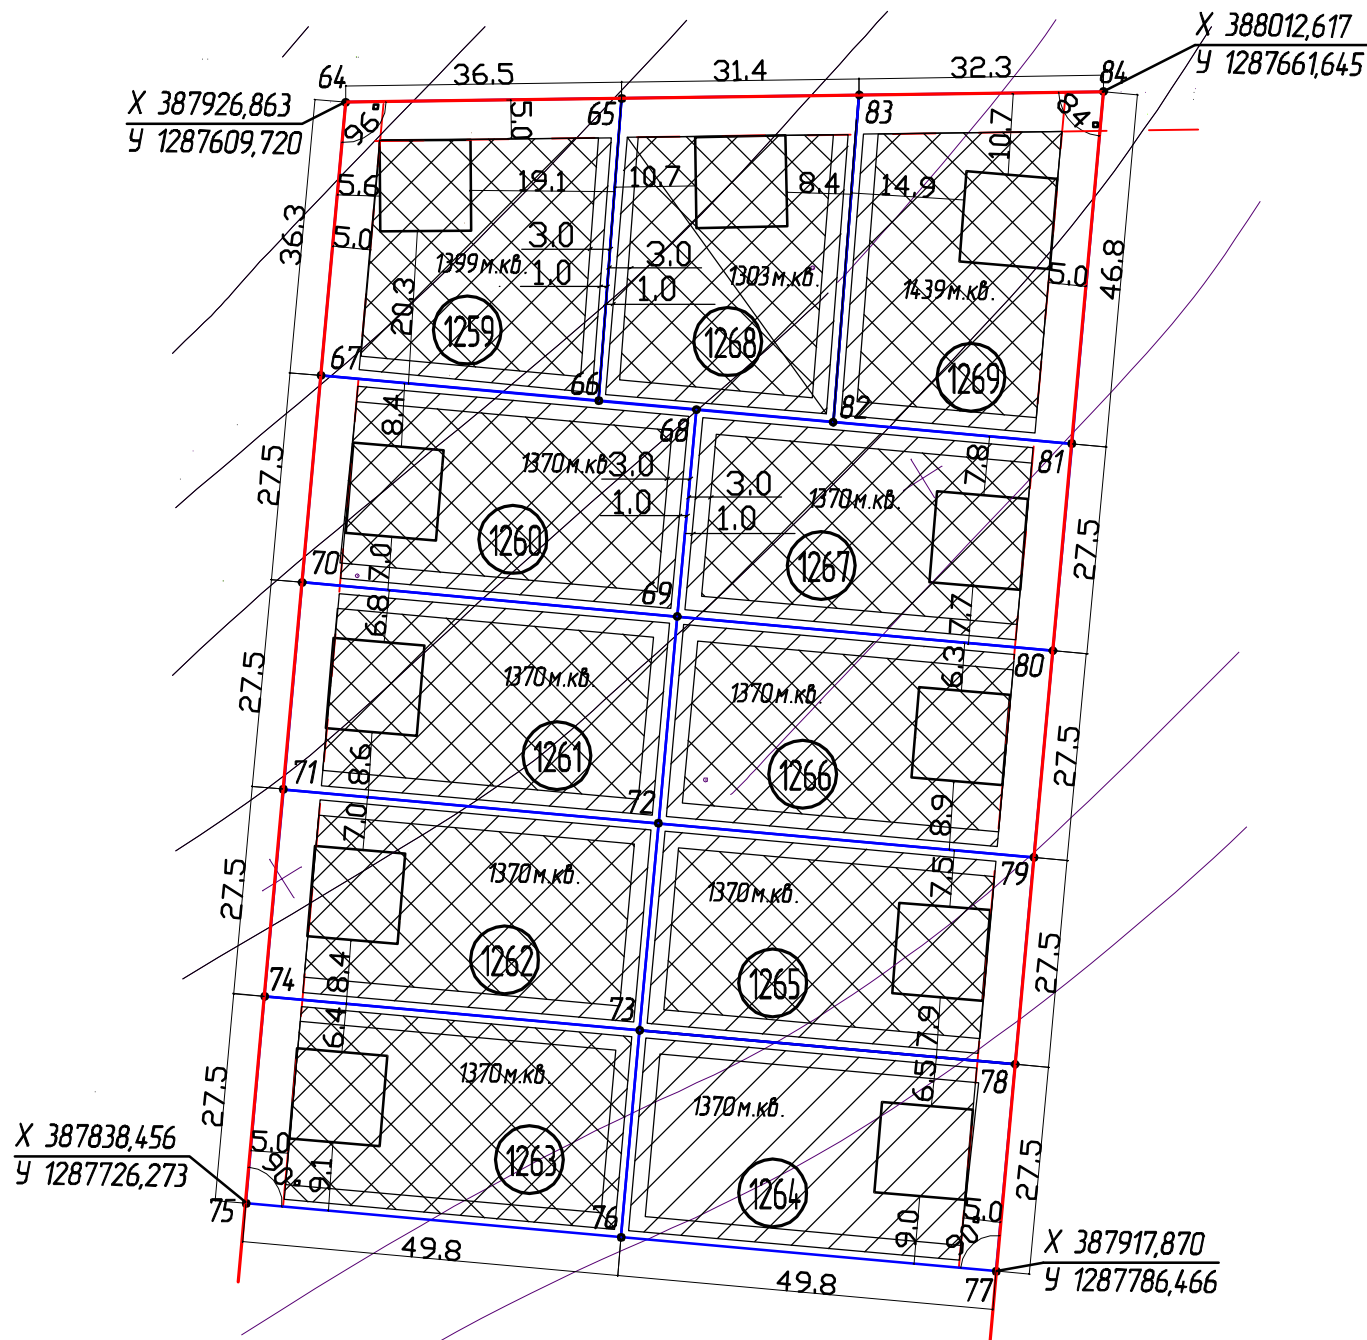


Экспликация

Поз.	Наименование	Примечание
1259	Индивидуальный жилой дом	
1260	Индивидуальный жилой дом	
1261	Индивидуальный жилой дом	
1262	Индивидуальный жилой дом	
1263	Индивидуальный жилой дом	
1264	Индивидуальный жилой дом	
1265	Индивидуальный жилой дом	
1266	Индивидуальный жилой дом	
1267	Индивидуальный жилой дом	
1268	Индивидуальный жилой дом	
1269	Индивидуальный жилой дом	



Площадь земельного участка – 15109,836 м.кв.


Инв. N подл. | Подпись и дата | Взам. инв. N

						23/12		
						Проект межевания территории р.п. Николаевка (к западу от существующей застройки) городского округа Саранск для комплексного освоения в целях малоэтажного жилищного строительства.		
Изм.	Кол.уч.	Лист	N док.	Подпись	Дата	Стадия	Лист	Листов
						Чертеж градостроительного плана Этап 4	6	12
Гип		Каханов				М 1:500	ООО "Кадестровый центр" 2012 г.	
Рук.гр.		Паленина						
Разраб.		Митрашкина						

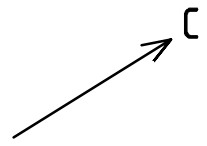

Условные обозначения

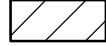- 50.00 размерная линия (расстояние в метрах)
- — — линия регулирования застройки
- красные линии
- границы формируемых земельных участков
- ⊙(1270) номера формируемых земельных участков
- 1128 м.кв. площадь формируемого земельного участка м².
-  зона допустимого размещения вспомогательных строений
-  зона допустимого размещения жилых строений
- угловые точки формируемых земельных участков
- 1-15 номера точек поворота формируемых земельных участков

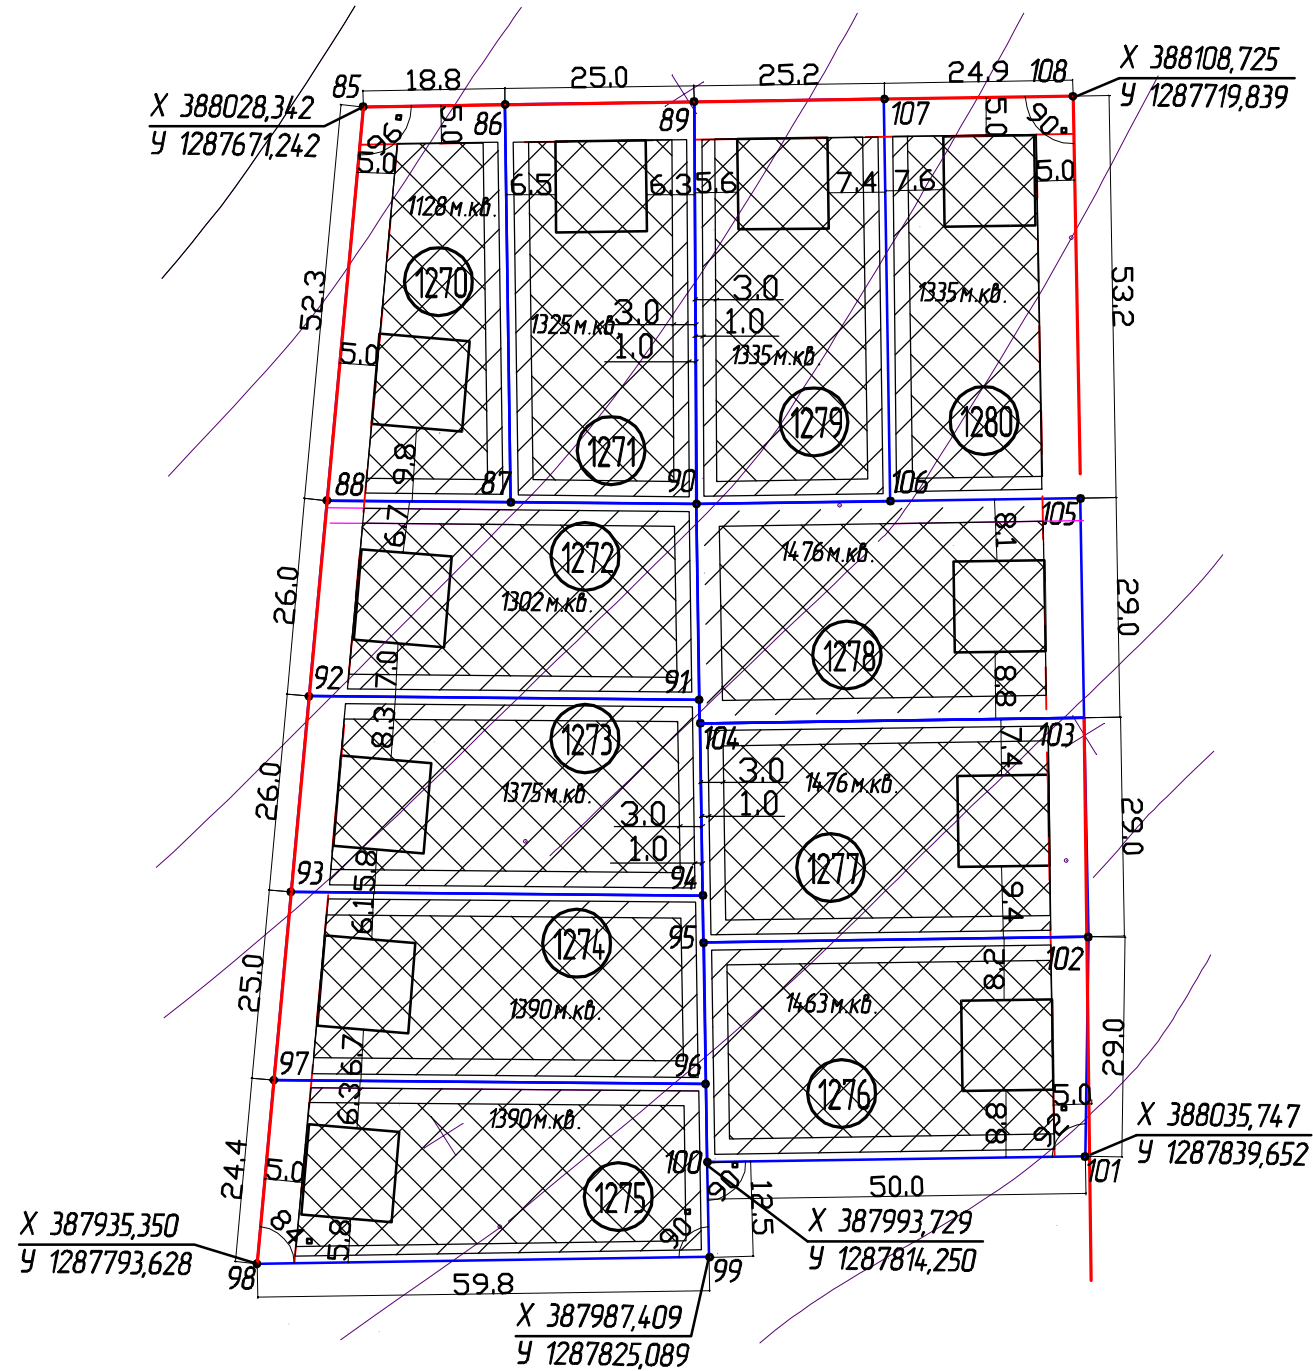

Экспликация



Поз.	Наименование	Примечание
1270	Индивидуальный жилой дом	
1271	Индивидуальный жилой дом	
1272	Индивидуальный жилой дом	
1273	Индивидуальный жилой дом	
1274	Индивидуальный жилой дом	
1275	Индивидуальный жилой дом	
1276	Индивидуальный жилой дом	
1277	Индивидуальный жилой дом	
1278	Индивидуальный жилой дом	
1279	Индивидуальный жилой дом	
1280	Индивидуальный жилой дом	


Площадь земельного участка – 14932,350 м.кв.

Инв. N подл. Подпись и дата Взам. инв. N

						23/12			
						Проект межевания территории р.п. Николаевка (к западу от существующей застройки) городского округа Саранск для комплексного освоения в целях малоэтажного жилищного строительства.			
Изм.	Кол.уч.	Лист	N док.	Подпись	Дата		Стадия	Лист	Листов
						ГИП	Чертеж градостроительного плана		
						Каханов	Этап 5	7	12
						Рук.гр. Паленина			
						Разраб. Митрашкина			
						М 1:500	ООО "Кадастровый центр" 2012 г.		

Условные обозначения

- 50.00 размерная линия (расстояние в метрах)
- — — линия регулирования застройки
- — — красные линии
- — — границы формируемых земельных участков
- ⊙(1281) номера формируемых земельных участков
- 1283 м.кв. площадь формируемого земельного участка м².
-  зона допустимого размещения вспомогательных строений
-  зона допустимого размещения жилых строений
- угловые точки формируемых земельных участков
- 1-15 номера точек поворота формируемых земельных участков

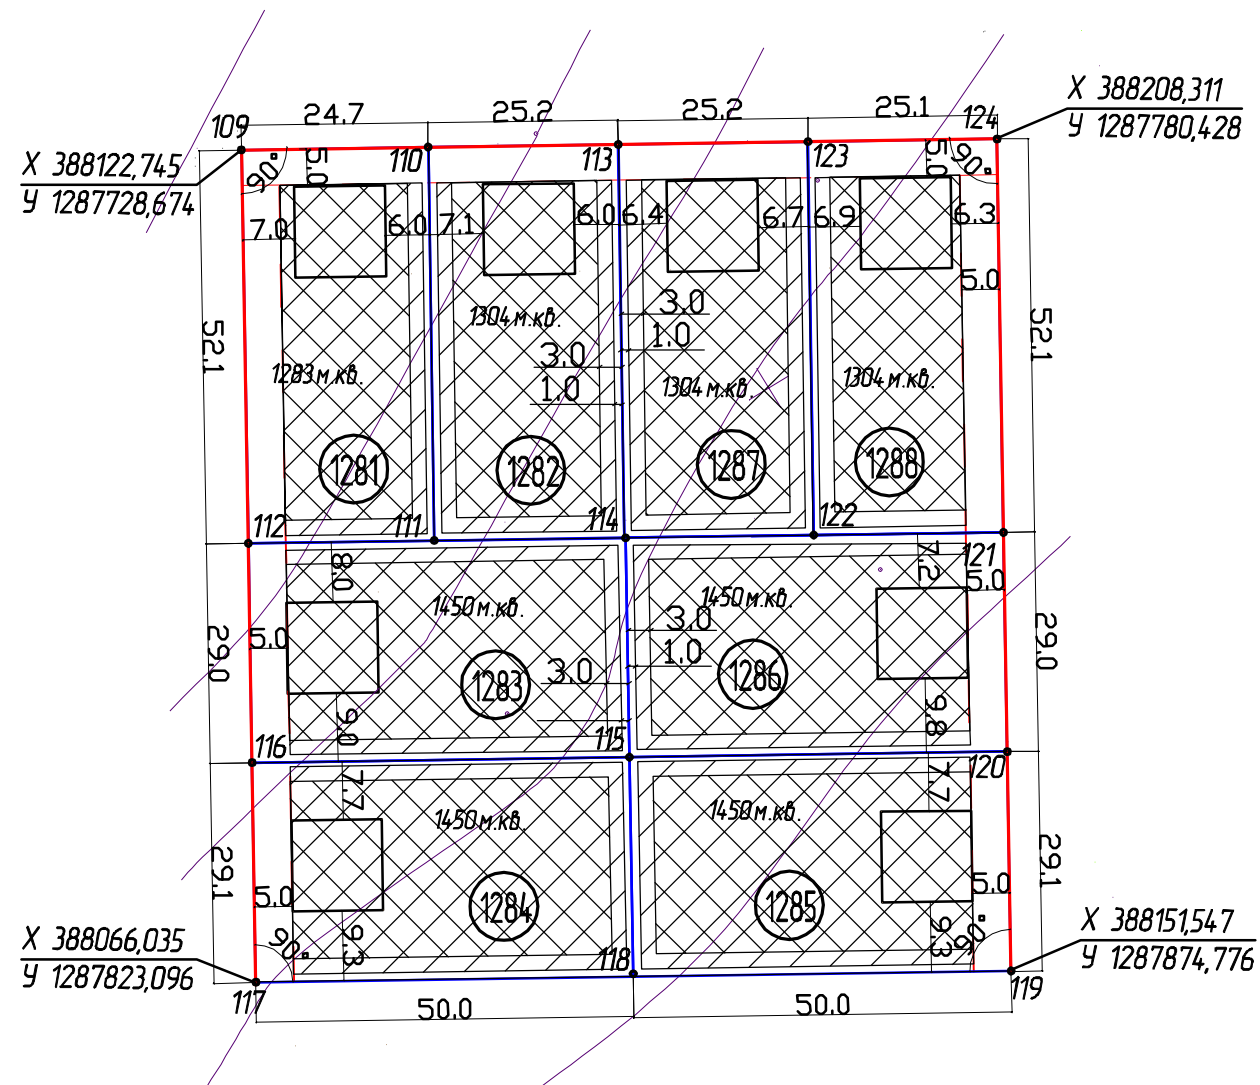


Экспликация

Поз.	Наименование	Примечание
1281	Индивидуальный жилой дом	
1282	Индивидуальный жилой дом	
1283	Индивидуальный жилой дом	
1284	Индивидуальный жилой дом	
1285	Индивидуальный жилой дом	
1286	Индивидуальный жилой дом	
1287	Индивидуальный жилой дом	
1288	Индивидуальный жилой дом	

Площадь земельного участка – 11010,837 м.кв.


Инд. N подл. Подпись и дата Взам. инв. N

						23/12		
						Проект межевания территории р.п. Николаевка (к западу от существующей застройки) городского округа Саранск для комплексного освоения в целях малоэтажного жилищного строительства.		
Изм.	Кол.уч.	Лист	N док.	Подпись	Дата	Стадия	Лист	Листов
						Чертеж градостроительного плана Этап 6	8	12
ГИП		Каханов					М 1:500	ООО "Кадастровый центр" 2012 г.
Рук.гр.		Паленина						
Разраб.		Митрашкина						

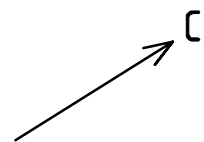

Условные обозначения

- 50.00 размерная линия (расстояние в метрах)
- линия регулирования застройки
- красные линии
- границы формируемых земельных участков
- ⊙(1289) номера формируемых земельных участков
- 1407 м.кв. площадь формируемого земельного участка м².
- ▨ зона допустимого размещения вспомогательных строений
- ▩ зона допустимого размещения жилых строений
- угловые точки формируемых земельных участков
- 1-15 номера точек поворота формируемых земельных участков

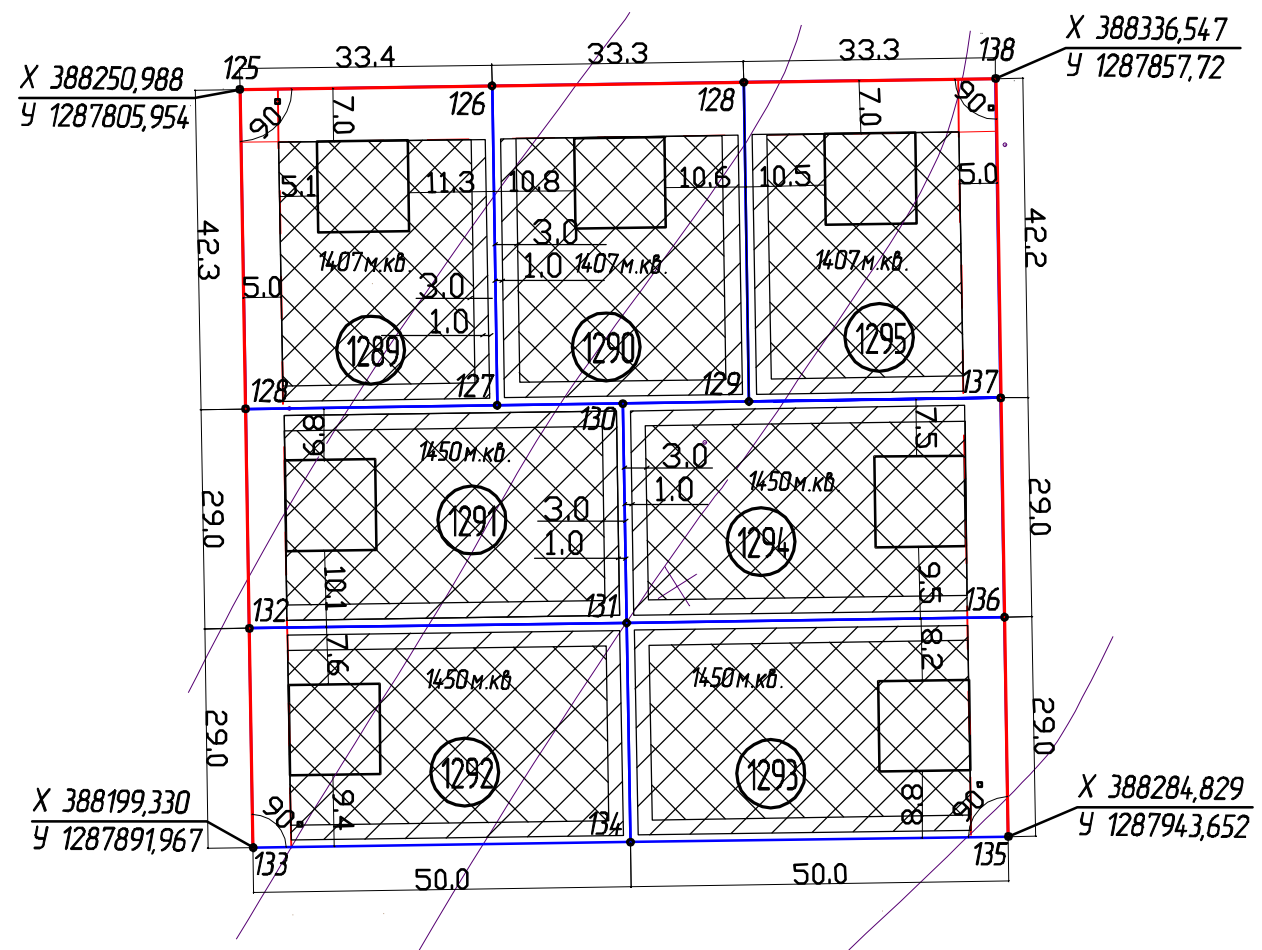


Экспликация

Поз.	Наименование	Примечание
1289	Индивидуальный жилой дом	
1290	Индивидуальный жилой дом	
1291	Индивидуальный жилой дом	
1292	Индивидуальный жилой дом	
1293	Индивидуальный жилой дом	
1294	Индивидуальный жилой дом	
1295	Индивидуальный жилой дом	

Площадь земельного участка - 10021 м.кв.


Инд. N подл. | Подпись и дата | Взам. инв. N

						23/12		
						Проект межевания территории р.п. Николаевка (к западу от существующей застройки) городского округа Саранск для комплексного освоения в целях малоэтажного жилищного строительства.		
Изм.	Кол.уч.	Лист	N док.	Подпись	Дата	Стадия	Лист	Листов
						Чертеж градостроительного плана Этап 7	9	12
ГИП		Каханов					М 1:500	ООО "Кадастровый центр" 2012 г.
Рук.гр.		Паленина						
Разраб.		Митрашкина						

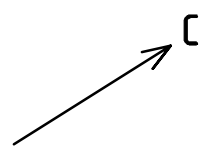

Условные обозначения

- 50.00 — размерная линия (расстояние в метрах)
- — линия регулирования застройки
- — красные линии
- — границы формируемых земельных участков
- ⊙ — номера формируемых земельных участков
- 1287 м.кв. — площадь формируемого земельного участка м².
- зона допустимого размещения вспомогательных строений
- зона допустимого размещения жилых строений
- — угловые точки формируемых земельных участков
- 1-15 — номера точек поворота формируемых земельных участков

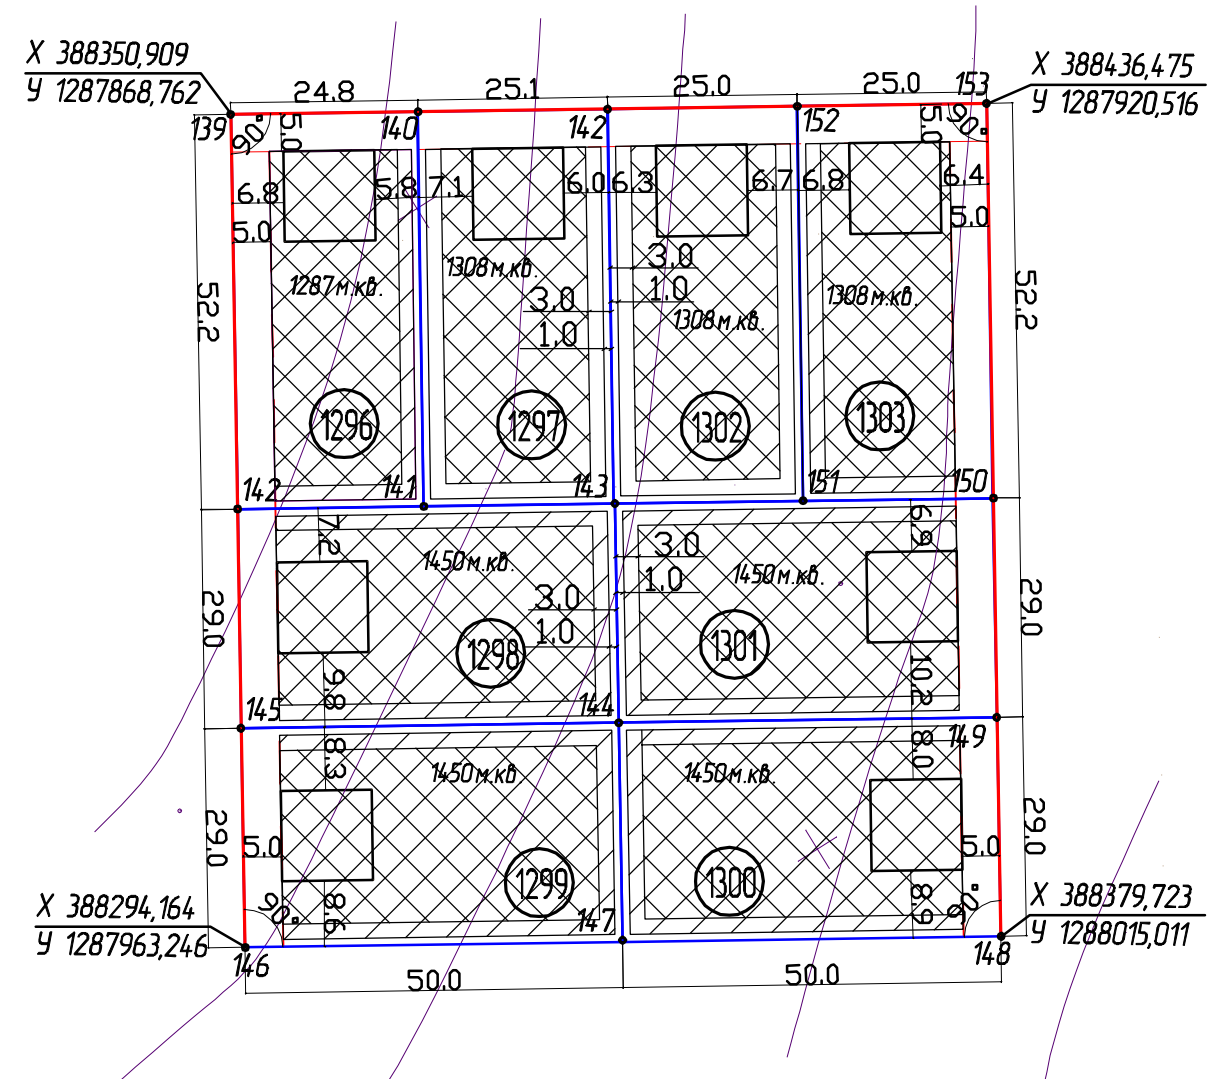


Экспликация

Поз.	Наименование	Примечание
1296	Индивидуальный жилой дом	
1297	Индивидуальный жилой дом	
1298	Индивидуальный жилой дом	
1299	Индивидуальный жилой дом	
1300	Индивидуальный жилой дом	
1301	Индивидуальный жилой дом	
1302	Индивидуальный жилой дом	
1303	Индивидуальный жилой дом	



Площадь земельного участка – 11011 м.кв.


Инв. N подл. | Подпись и дата | Взам. инв. N

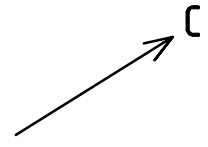						23/12		
						Проект межевания территории р.п. Николаевка (к западу от существующей застройки) городского округа Саранск для комплексного освоения в целях малоэтажного жилищного строительства.		
Изм.	Кол.уч.	Лист	N док.	Подпись	Дата	Стадия	Лист	Листов
						Чертеж градостроительного плана Этап 8	10	12
Гип		Каханов				М 1:500	ООО "Кадестровый центр" 2012 г.	
Рук.гр.		Паленина						
Разраб.		Митрашкина						



Условные обозначения

- 50.00 размерная линия (расстояние в метрах)
- — — — — линия регулирования застройки
- — — — — красные линии
- — — — — границы формируемых земельных участков
- ⊙(1304) номера формируемых земельных участков
- 1287 м.кв. площадь формируемого земельного участка м².
-  зона допустимого размещения вспомогательных строений
-  зона допустимого размещения жилых строений
- угловые точки формируемых земельных участков
- 1-15 номера точек поворота формируемых земельных участков

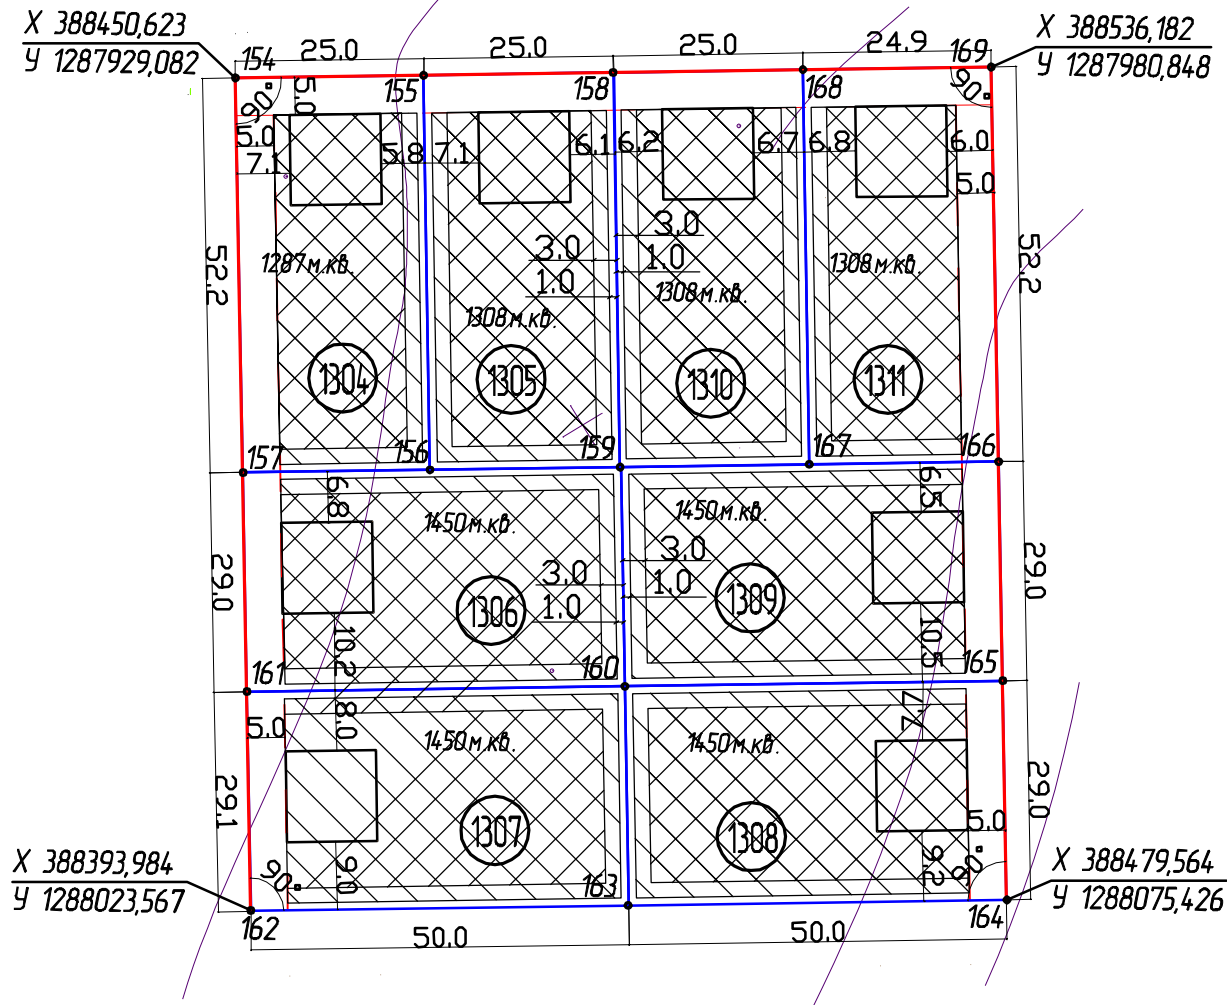



Экспликация

Поз.	Наименование	Примечание
1304	Индивидуальный жилой дом	
1305	Индивидуальный жилой дом	
1306	Индивидуальный жилой дом	
1307	Индивидуальный жилой дом	
1308	Индивидуальный жилой дом	
1309	Индивидуальный жилой дом	
1310	Индивидуальный жилой дом	
1311	Индивидуальный жилой дом	

Площадь земельного участка – 11011 м.кв.

Инд. N подл. Подпись и дата Взам. инв. N

						23/12			
						Проект межевания территории р.п. Николаевка (к западу от существующей застройки) городского округа Саранск для комплексного освоения в целях малоэтажного жилищного строительства.			
Изм.	Кол.уч.	Лист	N док.	Подпись	Дата		Стадия	Лист	Листов
						Чертеж градостроительного плана		11	12
ГИП		Каханов				Этап 9			
Рук.гр.		Паленина							
Разраб.		Митрашкина							
						М 1:500	ООО "Кадестровый центр" 2012 г.		

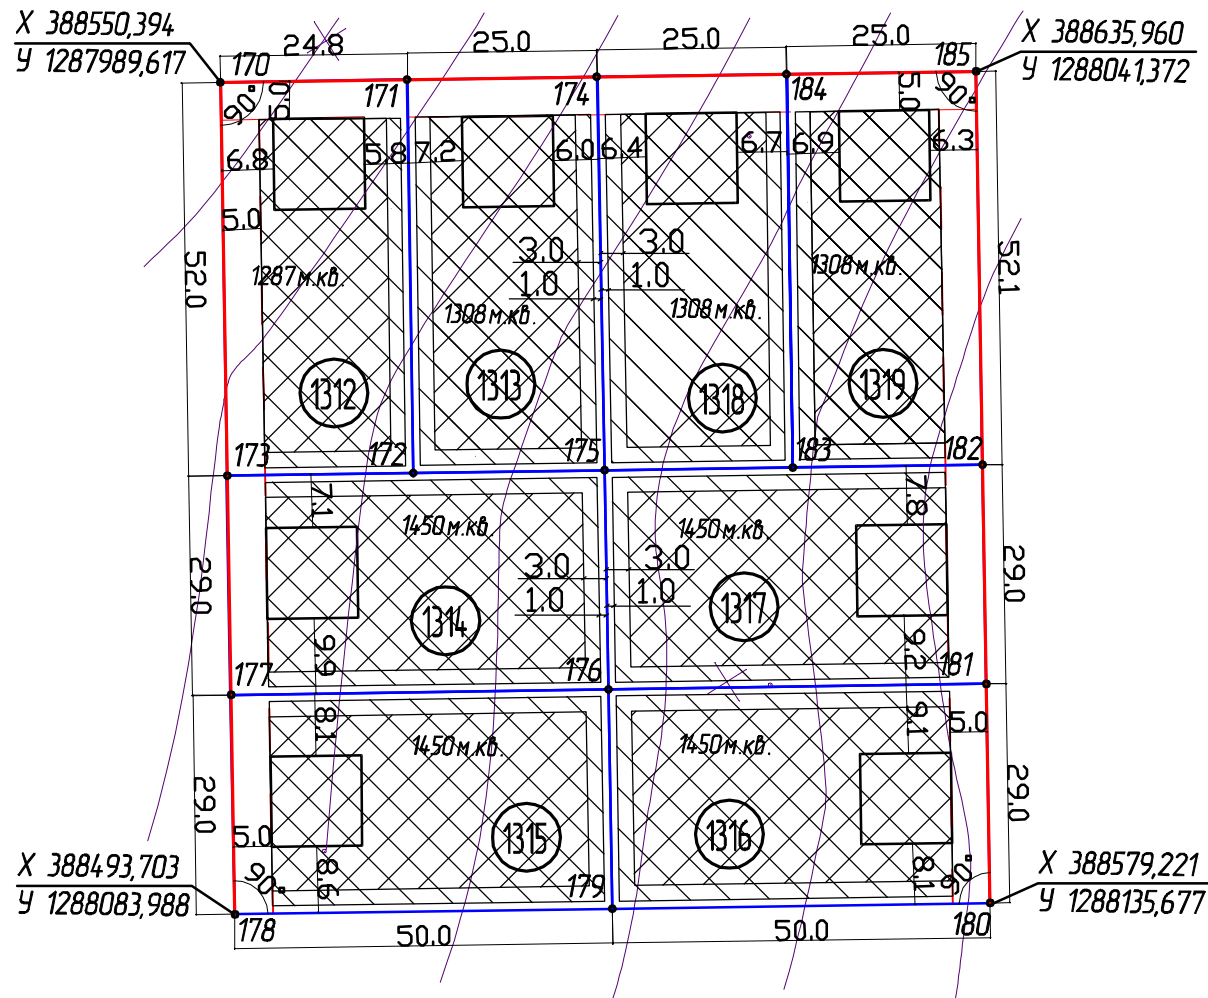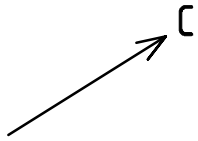

Условные обозначения

- 50.00 размерная линия (расстояние в метрах)
- линия регулирования застройки
- красные линии
- границы формируемых земельных участков
- ⊙(1312) номера формируемых земельных участков
- 1287 м.кв. площадь формируемого земельного участка м².
- зона допустимого размещения вспомогательных строений
- зона допустимого размещения жилых строений
- угловые точки формируемых земельных участков
- 1-15 номера точек поворота формируемых земельных участков

Экспликация


Поз.	Наименование	Примечание
1312	Индивидуальный жилой дом	
1313	Индивидуальный жилой дом	
1314	Индивидуальный жилой дом	
1315	Индивидуальный жилой дом	
1316	Индивидуальный жилой дом	
1317	Индивидуальный жилой дом	
1318	Индивидуальный жилой дом	
1319	Индивидуальный жилой дом	

Площадь земельного участка – 11011 м.кв.

Инв. N подл.	
Подпись и дата	
Взам. инв. N	

						23/12			
						Проект межевания территории р.п. Николаевка (к западу от существующей застройки) городского округа Саранск для комплексного освоения в целях малоэтажного жилищного строительства.			
Изм.	Кол.уч.	Лист	N док.	Подпись	Дата		Стадия	Лист	Листов
							Чертеж градостроительного плана Этап 10	12	12
ГИП		Каханов							
Рук.гр.		Паленина							
Разраб.		Митрашкина							
						М 1:500	ООО "Кадастровый центр" 2012 г.		

ПРИЛОЖЕНИЯ

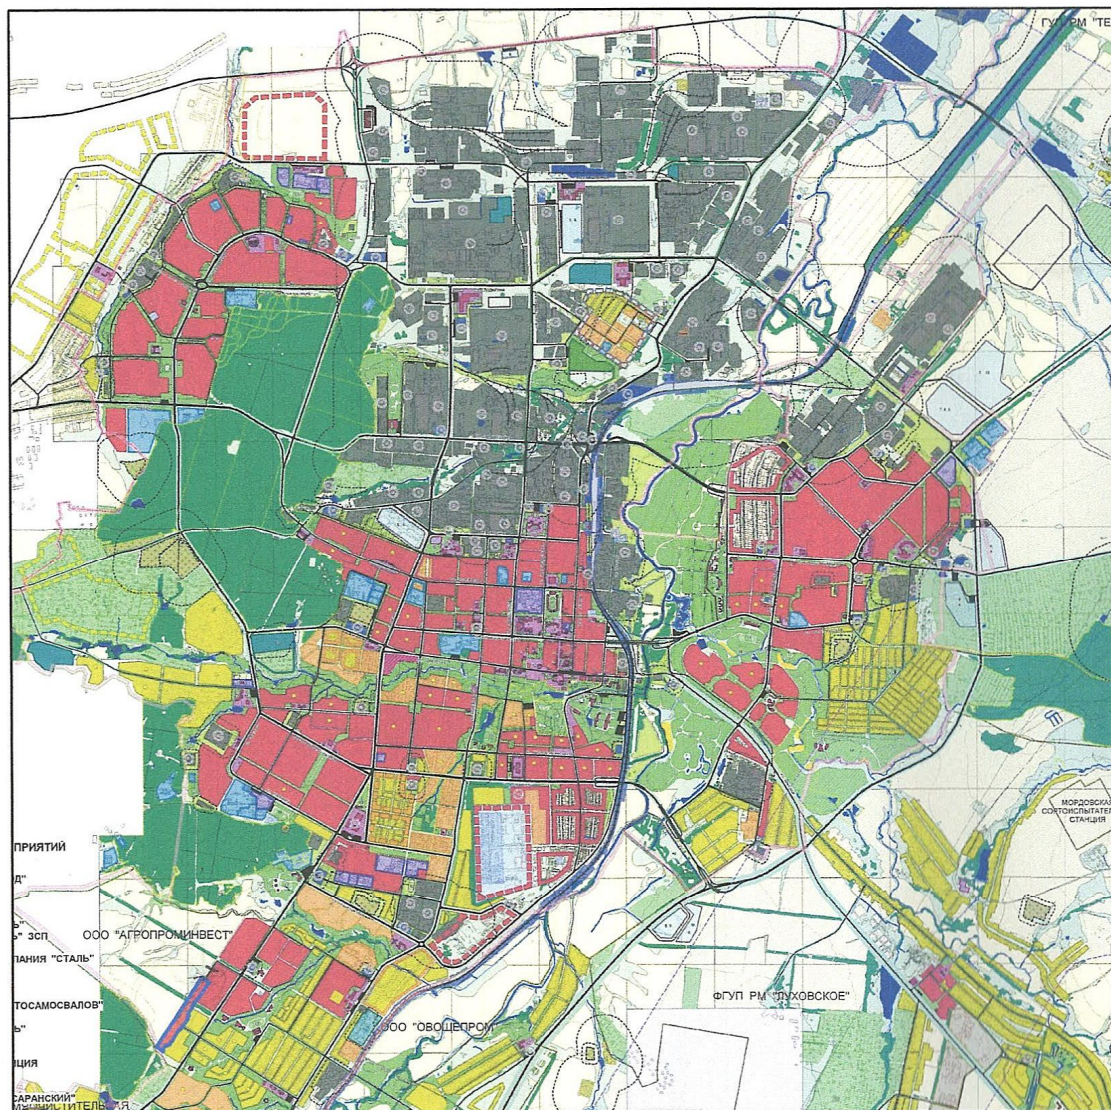

Условные обозначения

— Граница разработки проекта межевания

Инф. N подл.	Взам. инф. N
Подпись и дата	

									23/12
									Проект межевания территории р.п. Николаевка (к западу от существующей застройки) городского округа Саранск для комплексного освоения в целях малоэтажного жилищного строительства.
Изм.	Кол.уч.	Лист	N док.	Подпись	Дата				
ГИП		Каханов		<i>[Signature]</i>				Проект межевания	Стадия ПД
Рук.гр.		Паленина		<i>[Signature]</i>				Схема расположения территории разработки проекта межевания в структуре города.	Лист 1
Разраб.		Митрошкина		<i>[Signature]</i>					Листов 1
									ООО "Кадестровый центр" 2012 г.

**Сведения о земельных участках,
зарегистрированных в государственном кадастре недвижимости в составе проекта межевания**

№ п/п	Кадастровый номер	Почтовый адрес ориентира	Разрешенное использование
1	2	3	4
1	13:23:1114233:83	Республика Мордовия, г.о.Саранск, р.п.Николаевка (к западу от существующей застройки), земельный участок №1р (по генплану)	Для размещения дома индивидуальной жилой застройки
2	13:23:1114233:85	Республика Мордовия, г.о.Саранск, р.п.Николаевка (к западу от существующей застройки), земельный участок №3р (по генплану)	Для размещения дома индивидуальной жилой застройки
3	13:23:1114233:86	Республика Мордовия, г.о.Саранск, р.п.Николаевка (к западу от существующей застройки), земельный участок №4р (по генплану)	Для размещения дома индивидуальной жилой застройки
4	13:23:1114233:87	Республика Мордовия, г.о.Саранск, р.п.Николаевка (к западу от существующей застройки), земельный участок №5р (по генплану)	Для размещения дома индивидуальной жилой застройки
5	13:23:1114233:88	Республика Мордовия, г.о.Саранск, р.п.Николаевка (к западу от существующей застройки), земельный участок №6р (по генплану)	Для размещения дома индивидуальной жилой застройки
6	13:23:1114233:89	Республика Мордовия, г.о.Саранск, р.п.Николаевка (к западу от существующей застройки), земельный участок №7р (по генплану)	Для размещения дома индивидуальной жилой застройки
7	13:23:1114233:90	Республика Мордовия, г.о.Саранск, р.п.Николаевка (к западу от существующей застройки), земельный участок №8р (по генплану)	Для размещения дома индивидуальной жилой застройки
8	13:23:1114233:91	Республика Мордовия, г.о.Саранск, р.п.Николаевка (к западу от существующей застройки), земельный участок №9р (по генплану)	Для размещения дома индивидуальной жилой застройки
9	13:23:1114233:92	Республика Мордовия, г.о.Саранск, р.п.Николаевка (к западу от существующей застройки), земельный участок №10р (по генплану)	Для размещения дома индивидуальной жилой застройки

10	13:23:1114233:93	Республика Мордовия, г.о.Саранск, р.п.Николаевка (к западу от существующей застройки), земельный участок №11р (по генплану)	Для размещения дома индивидуальной жилой застройки
11	13:23:1114233:94	Республика Мордовия, г.о.Саранск, р.п.Николаевка (к западу от существующей застройки), земельный участок №12р (по генплану)	Для размещения дома индивидуальной жилой застройки
12	13:23:1114233:95	Республика Мордовия, г.о.Саранск, р.п.Николаевка (к западу от существующей застройки), земельный участок №13р (по генплану)	Для размещения дома индивидуальной жилой застройки
13	13:23:1114233:96	Республика Мордовия, г.о.Саранск, р.п.Николаевка (к западу от существующей застройки), земельный участок №14р (по генплану)	Для размещения дома индивидуальной жилой застройки
14	13:23:1114233:97	Республика Мордовия, г.о.Саранск, р.п.Николаевка (к западу от существующей застройки), земельный участок №15р (по генплану)	Для размещения дома индивидуальной жилой застройки
15	13:23:1114233:98	Республика Мордовия, г.о.Саранск, р.п.Николаевка (к западу от существующей застройки), земельный участок №16р (по генплану)	Для размещения дома индивидуальной жилой застройки
16	13:23:1114233:99	Республика Мордовия, г.о.Саранск, р.п.Николаевка (к западу от существующей застройки), земельный участок №17р (по генплану)	Для размещения дома индивидуальной жилой застройки
17	13:23:1114233:100	Республика Мордовия, г.о.Саранск, р.п.Николаевка (к западу от существующей застройки), земельный участок №18р (по генплану)	Для размещения дома индивидуальной жилой застройки
18	13:23:1114233:101	Республика Мордовия, г.о.Саранск, р.п.Николаевка (к западу от существующей застройки), земельный участок №19р (по генплану)	Для размещения дома индивидуальной жилой застройки

19	13:23:1114233:102	Республика Мордовия, г.о.Саранск, р.п.Николаевка (к западу от существующей застройки), земельный участок №20р (по генплану)	Для размещения дома индивидуальной жилой застройки
20	13:23:1114233:103	Республика Мордовия, г.о.Саранск, р.п.Николаевка (к западу от существующей застройки), земельный участок №21р (по генплану)	Для размещения дома индивидуальной жилой застройки
21	13:23:1114233:104	Республика Мордовия, г.о.Саранск, р.п.Николаевка (к западу от существующей застройки), земельный участок №22р (по генплану)	Для размещения дома индивидуальной жилой застройки
22	13:23:1114233:105	Республика Мордовия, г.о.Саранск, р.п.Николаевка (к западу от существующей застройки), земельный участок №23р (по генплану)	Для размещения дома индивидуальной жилой застройки
23	13:23:1114233:106	Республика Мордовия, г.о.Саранск, р.п.Николаевка (к западу от существующей застройки), земельный участок №24р (по генплану)	Для размещения дома индивидуальной жилой застройки
24	13:23:1114233:107	Республика Мордовия, г.о.Саранск, р.п.Николаевка (к западу от существующей застройки), земельный участок №25р (по генплану)	Для размещения дома индивидуальной жилой застройки
25	13:23:1114233:108	Республика Мордовия, г.о.Саранск, р.п.Николаевка (к западу от существующей застройки), земельный участок №26р (по генплану)	Для размещения дома индивидуальной жилой застройки
26	13:23:1114233:109	Республика Мордовия, г.о.Саранск, р.п.Николаевка (к западу от существующей застройки), земельный участок №27р (по генплану)	Для размещения дома индивидуальной жилой застройки
27	13:23:1114233:110	Республика Мордовия, г.о.Саранск, р.п.Николаевка (к западу от существующей застройки), земельный участок №28р (по генплану)	Для размещения дома индивидуальной жилой застройки

28	13:23:1114233:111	Республика Мордовия, г.о.Саранск, р.п.Николаевка (к западу от существующей застройки), земельный участок №29р (по генплану)	Для размещения дома индивидуальной жилой застройки
29	13:23:1114233:112	Республика Мордовия, г.о.Саранск, р.п.Николаевка (к западу от существующей застройки), земельный участок №30р (по генплану)	Для размещения дома индивидуальной жилой застройки
30	13:23:1114233:113	Республика Мордовия, г.о.Саранск, р.п.Николаевка (к западу от существующей застройки), земельный участок №31р (по генплану)	Для размещения дома индивидуальной жилой застройки
31	13:23:1114233:114	Республика Мордовия, г.о.Саранск, р.п.Николаевка (к западу от существующей застройки), земельный участок №32р (по генплану)	Для размещения дома индивидуальной жилой застройки
32	13:23:1114233:115	Республика Мордовия, г.о.Саранск, р.п.Николаевка (к западу от существующей застройки), земельный участок №33р (по генплану)	Для размещения дома индивидуальной жилой застройки
33	13:23:1114233:116	Республика Мордовия, г.о.Саранск, р.п.Николаевка (к западу от существующей застройки), земельный участок №34р (по генплану)	Для размещения дома индивидуальной жилой застройки
34	13:23:1114233:117	Республика Мордовия, г.о.Саранск, р.п.Николаевка (к западу от существующей застройки), земельный участок №35р (по генплану)	Для размещения дома индивидуальной жилой застройки
35	13:23:1114233:118	Республика Мордовия, г.о.Саранск, р.п.Николаевка (к западу от существующей застройки), земельный участок №36р (по генплану)	Для размещения дома индивидуальной жилой застройки
36	13:23:1114233:119	Республика Мордовия, г.о.Саранск, р.п.Николаевка (к западу от существующей застройки), земельный участок №37р (по генплану)	Для размещения дома индивидуальной жилой застройки

37	13:23:1114233:120	Республика Мордовия, г.о.Саранск, р.п.Николаевка (к западу от существующей застройки), земельный участок №38р (по генплану)	Для размещения дома индивидуальной жилой застройки
38	13:23:1114233:121	Республика Мордовия, г.о.Саранск, р.п.Николаевка (к западу от существующей застройки), земельный участок №39р (по генплану)	Для размещения дома индивидуальной жилой застройки
39	13:23:1114233:122	Республика Мордовия, г.о.Саранск, р.п.Николаевка (к западу от существующей застройки), земельный участок №40р (по генплану)	Для размещения дома индивидуальной жилой застройки
40	13:23:1114233:123	Республика Мордовия, г.о.Саранск, р.п.Николаевка (к западу от существующей застройки), земельный участок №41р (по генплану)	Для размещения дома индивидуальной жилой застройки
41	13:23:1114233:124	Республика Мордовия, г.о.Саранск, р.п.Николаевка (к западу от существующей застройки), земельный участок №42р (по генплану)	Для размещения дома индивидуальной жилой застройки
42	13:23:1114233:125	Республика Мордовия, г.о.Саранск, р.п.Николаевка (к западу от существующей застройки), земельный участок №43р (по генплану)	Для размещения дома индивидуальной жилой застройки
43	13:23:1114233:126	Республика Мордовия, г.о.Саранск, р.п.Николаевка (к западу от существующей застройки), земельный участок №44р (по генплану)	Для размещения дома индивидуальной жилой застройки
44	13:23:1114233:127	Республика Мордовия, г.о.Саранск, р.п.Николаевка (к западу от существующей застройки), земельный участок №45р (по генплану)	Для размещения дома индивидуальной жилой застройки
45	13:23:1114233:128	Республика Мордовия, г.о.Саранск, р.п.Николаевка (к западу от существующей застройки), земельный участок №46р (по генплану)	Для размещения дома индивидуальной жилой застройки

46	13:23:1114233:129	Республика Мордовия, г.о.Саранск, р.п.Николаевка (к западу от существующей застройки), земельный участок №47р (по генплану)	Для размещения дома индивидуальной жилой застройки
47	13:23:1114233:130	Республика Мордовия, г.о.Саранск, р.п.Николаевка (к западу от существующей застройки), земельный участок №48р (по генплану)	Для размещения дома индивидуальной жилой застройки
48	13:23:1114233:131	Республика Мордовия, г.о.Саранск, р.п.Николаевка (к западу от существующей застройки), земельный участок №49р (по генплану)	Для размещения дома индивидуальной жилой застройки
49	13:23:1114233:132	Республика Мордовия, г.о.Саранск, р.п.Николаевка (к западу от существующей застройки), земельный участок №50р (по генплану)	Для размещения дома индивидуальной жилой застройки
50	13:23:1114233:133	Республика Мордовия, г.о.Саранск, р.п.Николаевка (к западу от существующей застройки), земельный участок №2р (по генплану)	Для размещения дома индивидуальной жилой застройки
51	13:23:1114233:84	Республика Мордовия, г.о.Саранск, р.п.Николаевка (к западу от существующей застройки), земельный участок №51р (по генплану)	Для размещения дома индивидуальной жилой застройки
52	13:23:1114234:115	Республика Мордовия, г.о.Саранск, р.п.Николаевка (к западу от существующей застройки), земельный участок №53р (по генплану)	Для размещения дома индивидуальной жилой застройки
53	13:23:1114234:116	Республика Мордовия, г.о.Саранск, р.п.Николаевка (к западу от существующей застройки), земельный участок №54р (по генплану)	Для размещения дома индивидуальной жилой застройки
54	13:23:1114234:117	Республика Мордовия, г.о.Саранск, р.п.Николаевка (к западу от существующей застройки), земельный участок №55р (по генплану)	Для размещения дома индивидуальной жилой застройки

55	13:23:1114234:118	Республика Мордовия, г.о.Саранск, р.п.Николаевка (к западу от существующей застройки), земельный участок №56р (по генплану)	Для размещения дома индивидуальной жилой застройки
56	13:23:1114234:119	Республика Мордовия, г.о.Саранск, р.п.Николаевка (к западу от существующей застройки), земельный участок №57р (по генплану)	Для размещения дома индивидуальной жилой застройки
57	13:23:1114234:120	Республика Мордовия, г.о.Саранск, р.п.Николаевка (к западу от существующей застройки), земельный участок №58р (по генплану)	Для размещения дома индивидуальной жилой застройки
58	13:23:1114234:121	Республика Мордовия, г.о.Саранск, р.п.Николаевка (к западу от существующей застройки), земельный участок №76р (по генплану)	Для размещения дома индивидуальной жилой застройки
59	13:23:1114234:122	Республика Мордовия, г.о.Саранск, р.п.Николаевка (к западу от существующей застройки), земельный участок №59р (по генплану)	Для размещения дома индивидуальной жилой застройки
60	13:23:1114234:123	Республика Мордовия, г.о.Саранск, р.п.Николаевка (к западу от существующей застройки), земельный участок №60р (по генплану)	Для размещения дома индивидуальной жилой застройки
61	13:23:1114234:124	Республика Мордовия, г.о.Саранск, р.п.Николаевка (к западу от существующей застройки), земельный участок №61р (по генплану)	Для размещения дома индивидуальной жилой застройки
62	13:23:1114234:125	Республика Мордовия, г.о.Саранск, р.п.Николаевка (к западу от существующей застройки), земельный участок №62р (по генплану)	Для размещения дома индивидуальной жилой застройки
63	13:23:1114234:126	Республика Мордовия, г.о.Саранск, р.п.Николаевка (к западу от существующей застройки), земельный участок №63р (по генплану)	Для размещения дома индивидуальной жилой застройки

64	13:23:1114234:127	Республика Мордовия, г.о.Саранск, р.п.Николаевка (к западу от существующей застройки), земельный участок №64р (по генплану)	Для размещения дома индивидуальной жилой застройки
65	13:23:1114234:128	Республика Мордовия, г.о.Саранск, р.п.Николаевка (к западу от существующей застройки), земельный участок №65р (по генплану)	Для размещения дома индивидуальной жилой застройки
66	13:23:1114234:129	Республика Мордовия, г.о.Саранск, р.п.Николаевка (к западу от существующей застройки), земельный участок №66р (по генплану)	Для размещения дома индивидуальной жилой застройки
67	13:23:1114234:130	Республика Мордовия, г.о.Саранск, р.п.Николаевка (к западу от существующей застройки), земельный участок №67р (по генплану)	Для размещения дома индивидуальной жилой застройки
68	13:23:1114234:131	Республика Мордовия, г.о.Саранск, р.п.Николаевка (к западу от существующей застройки), земельный участок №68р (по генплану)	Для размещения дома индивидуальной жилой застройки
69	13:23:1114234:132	Республика Мордовия, г.о.Саранск, р.п.Николаевка (к западу от существующей застройки), земельный участок №69р (по генплану)	Для размещения дома индивидуальной жилой застройки
70	13:23:1114234:133	Республика Мордовия, г.о.Саранск, р.п.Николаевка (к западу от существующей застройки), земельный участок №70р (по генплану)	Для размещения дома индивидуальной жилой застройки
71	13:23:1114234:134	Республика Мордовия, г.о.Саранск, р.п.Николаевка (к западу от существующей застройки), земельный участок №71р (по генплану)	Для размещения дома индивидуальной жилой застройки
72	13:23:1114234:135	Республика Мордовия, г.о.Саранск, р.п.Николаевка (к западу от существующей застройки), земельный участок №72р (по генплану)	Для размещения дома индивидуальной жилой застройки

73	13:23:1114234:136	Республика Мордовия, г.о.Саранск, р.п.Николаевка (к западу от существующей застройки), земельный участок №73р (по генплану)	Для размещения дома индивидуальной жилой застройки
74	13:23:1114234:137	Республика Мордовия, г.о.Саранск, р.п.Николаевка (к западу от существующей застройки), земельный участок №74р (по генплану)	Для размещения дома индивидуальной жилой застройки
75	13:23:1114234:138	Республика Мордовия, г.о.Саранск, р.п.Николаевка (к западу от существующей застройки), земельный участок №75р (по генплану)	Для размещения дома индивидуальной жилой застройки
76	13:23:1114234:139	Республика Мордовия, г.о.Саранск, р.п.Николаевка (к западу от существующей застройки), земельный участок №77р (по генплану)	Для размещения дома индивидуальной жилой застройки
77	13:23:1114234:140	Республика Мордовия, г.о.Саранск, р.п.Николаевка (к западу от существующей застройки), земельный участок №78р (по генплану)	Для размещения дома индивидуальной жилой застройки
78	13:23:1114234:141	Республика Мордовия, г.о.Саранск, р.п.Николаевка (к западу от существующей застройки), земельный участок №79р (по генплану)	Для размещения дома индивидуальной жилой застройки
79	13:23:1114234:142	Республика Мордовия, г.о.Саранск, р.п.Николаевка (к западу от существующей застройки), земельный участок №80р (по генплану)	Для размещения дома индивидуальной жилой застройки
80	13:23:1114234:143	Республика Мордовия, г.о.Саранск, р.п.Николаевка (к западу от существующей застройки), земельный участок №81р (по генплану)	Для размещения дома индивидуальной жилой застройки
81	13:23:1114234:144	Республика Мордовия, г.о.Саранск, р.п.Николаевка (к западу от существующей застройки), земельный участок №82р (по генплану)	Для размещения дома индивидуальной жилой застройки

82	13:23:1114234:145	Республика Мордовия, г.о.Саранск, р.п.Николаевка (к западу от существующей застройки), земельный участок №83р (по генплану)	Для размещения дома индивидуальной жилой застройки
83	13:23:1114234:114	Республика Мордовия, г.о.Саранск, р.п.Николаевка (к западу от существующей застройки), земельный участок №52р (по генплану)	Для размещения дома индивидуальной жилой застройки
84	13:23:1114234:84	Республика Мордовия, г.о.Саранск, р.п.Николаевка (к западу от существующей застройки), земельный участок №85р (по генплану)	Для размещения дома индивидуальной жилой застройки
85	13:23:1114234:85	Республика Мордовия, г.о.Саранск, р.п.Николаевка (к западу от существующей застройки), земельный участок №86р (по генплану)	Для размещения дома индивидуальной жилой застройки
86	13:23:1114234:86	Республика Мордовия, г.о.Саранск, р.п.Николаевка (к западу от существующей застройки), земельный участок №87р (по генплану)	Для размещения дома индивидуальной жилой застройки
87	13:23:1114234:88	Республика Мордовия, г.о.Саранск, р.п.Николаевка (к западу от существующей застройки), земельный участок №89р (по генплану)	Для размещения дома индивидуальной жилой застройки
88	13:23:1114234:87	Республика Мордовия, г.о.Саранск, р.п.Николаевка (к западу от существующей застройки), земельный участок №88р (по генплану)	Для размещения дома индивидуальной жилой застройки
89	13:23:1114234:89	Республика Мордовия, г.о.Саранск, р.п.Николаевка (к западу от существующей застройки), земельный участок №90р (по генплану)	Для размещения дома индивидуальной жилой застройки
90	13:23:1114234:90	Республика Мордовия, г.о.Саранск, р.п.Николаевка (к западу от существующей застройки), земельный участок №91р (по генплану)	Для размещения дома индивидуальной жилой застройки

91	13:23:1114234:91	Республика Мордовия, г.о.Саранск, р.п.Николаевка (к западу от существующей застройки), земельный участок №92р (по генплану)	Для размещения дома индивидуальной жилой застройки
92	13:23:1114234:92	Республика Мордовия, г.о.Саранск, р.п.Николаевка (к западу от существующей застройки), земельный участок №93р (по генплану)	Для размещения дома индивидуальной жилой застройки
93	13:23:1114234:93	Республика Мордовия, г.о.Саранск, р.п.Николаевка (к западу от существующей застройки), земельный участок №94р (по генплану)	Для размещения дома индивидуальной жилой застройки
94	13:23:1114234:94	Республика Мордовия, г.о.Саранск, р.п.Николаевка (к западу от существующей застройки), земельный участок №95р (по генплану)	Для размещения дома индивидуальной жилой застройки
95	13:23:1114234:95	Республика Мордовия, г.о.Саранск, р.п.Николаевка (к западу от существующей застройки), земельный участок №96р (по генплану)	Для размещения дома индивидуальной жилой застройки
96	13:23:1114234:96	Республика Мордовия, г.о.Саранск, р.п.Николаевка (к западу от существующей застройки), земельный участок №97р (по генплану)	Для размещения дома индивидуальной жилой застройки
97	13:23:1114234:97	Республика Мордовия, г.о.Саранск, р.п.Николаевка (к западу от существующей застройки), земельный участок №98р (по генплану)	Для размещения дома индивидуальной жилой застройки
98	13:23:1114234:98	Республика Мордовия, г.о.Саранск, р.п.Николаевка (к западу от существующей застройки), земельный участок №99р (по генплану)	Для размещения дома индивидуальной жилой застройки
99	13:23:1114234:99	Республика Мордовия, г.о.Саранск, р.п.Николаевка (к западу от существующей застройки), земельный участок №100р (по генплану)	Для размещения дома индивидуальной жилой застройки

100	13:23:1114234:100	Республика Мордовия, г.о.Саранск, р.п.Николаевка (к западу от существующей застройки), земельный участок №101р (по генплану)	Для размещения дома индивидуальной жилой застройки
101	13:23:1114234:101	Республика Мордовия, г.о.Саранск, р.п.Николаевка (к западу от существующей застройки), земельный участок №102р (по генплану)	Для размещения дома индивидуальной жилой застройки
102	13:23:1114234:102	Республика Мордовия, г.о.Саранск, р.п.Николаевка (к западу от существующей застройки), земельный участок №103р (по генплану)	Для размещения дома индивидуальной жилой застройки
103	13:23:1114234:103	Республика Мордовия, г.о.Саранск, р.п.Николаевка (к западу от существующей застройки), земельный участок №104р (по генплану)	Для размещения дома индивидуальной жилой застройки
104	13:23:1114234:104	Республика Мордовия, г.о.Саранск, р.п.Николаевка (к западу от существующей застройки), земельный участок №105р (по генплану)	Для размещения дома индивидуальной жилой застройки
105	13:23:1114234:105	Республика Мордовия, г.о.Саранск, р.п.Николаевка (к западу от существующей застройки), земельный участок №106р (по генплану)	Для размещения дома индивидуальной жилой застройки
106	13:23:1114234:106	Республика Мордовия, г.о.Саранск, р.п.Николаевка (к западу от существующей застройки), земельный участок №107р (по генплану)	Для размещения дома индивидуальной жилой застройки
107	13:23:1114234:107	Республика Мордовия, г.о.Саранск, р.п.Николаевка (к западу от существующей застройки), земельный участок №108р (по генплану)	Для размещения дома индивидуальной жилой застройки
108	13:23:1114234:108	Республика Мордовия, г.о.Саранск, р.п.Николаевка (к западу от существующей застройки), земельный участок №109р (по генплану)	Для размещения дома индивидуальной жилой застройки

109	13:23:1114234:109	Республика Мордовия, г.о.Саранск, р.п.Николаевка (к западу от существующей застройки), земельный участок №110р (по генплану)	Для размещения дома индивидуальной жилой застройки
110	13:23:1114234:110	Республика Мордовия, г.о.Саранск, р.п.Николаевка (к западу от существующей застройки), земельный участок №111р (по генплану)	Для размещения дома индивидуальной жилой застройки
111	13:23:1114234:111	Республика Мордовия, г.о.Саранск, р.п.Николаевка (к западу от существующей застройки), земельный участок №112р (по генплану)	Для размещения дома индивидуальной жилой застройки
112	13:23:1114234:112	Республика Мордовия, г.о.Саранск, р.п.Николаевка (к западу от существующей застройки), земельный участок №84р (по генплану)	Для размещения дома индивидуальной жилой застройки
113	13:23:1114234:113	Республика Мордовия, г.о.Саранск, р.п.Николаевка (к западу от существующей застройки), земельный участок №113р (по генплану)	Для размещения дома индивидуальной жилой застройки
114	13:23:1114234:146	Республика Мордовия, г.о.Саранск, р.п.Николаевка (к западу от существующей застройки), земельный участок №114р (по генплану)	Для размещения дома индивидуальной жилой застройки
115	13:23:1114234:147	Республика Мордовия, г.о.Саранск, р.п.Николаевка (к западу от существующей застройки), земельный участок №115р (по генплану)	Для размещения дома индивидуальной жилой застройки
116	13:23:1114234:148	Республика Мордовия, г.о.Саранск, р.п.Николаевка (к западу от существующей застройки), земельный участок №116р (по генплану)	Для размещения дома индивидуальной жилой застройки
117	13:23:1114234:149	Республика Мордовия, г.о.Саранск, р.п.Николаевка (к западу от существующей застройки), земельный участок №117р (по генплану)	Для размещения дома индивидуальной жилой застройки

118	13:23:1114234:150	Республика Мордовия, г.о.Саранск, р.п.Николаевка (к западу от существующей застройки), земельный участок №118р (по генплану)	Для размещения дома индивидуальной жилой застройки
119	13:23:1114234:151	Республика Мордовия, г.о.Саранск, р.п.Николаевка (к западу от существующей застройки), земельный участок №119р (по генплану)	Для размещения дома индивидуальной жилой застройки
120	13:23:1114234:152	Республика Мордовия, г.о.Саранск, р.п.Николаевка (к западу от существующей застройки), земельный участок №120р (по генплану)	Для размещения дома индивидуальной жилой застройки
121	13:23:1114234:153	Республика Мордовия, г.о.Саранск, р.п.Николаевка (к западу от существующей застройки), земельный участок №121р (по генплану)	Для размещения дома индивидуальной жилой застройки
122	13:23:1114234:154	Республика Мордовия, г.о.Саранск, р.п.Николаевка (к западу от существующей застройки), земельный участок №122р (по генплану)	Для размещения дома индивидуальной жилой застройки
123	13:23:1114234:155	Республика Мордовия, г.о.Саранск, р.п.Николаевка (к западу от существующей застройки), земельный участок №123р (по генплану)	Для размещения дома индивидуальной жилой застройки
124	13:23:1114234:156	Республика Мордовия, г.о.Саранск, р.п.Николаевка (к западу от существующей застройки), земельный участок №124р (по генплану)	Для размещения дома индивидуальной жилой застройки
125	13:23:1114234:157	Республика Мордовия, г.о.Саранск, р.п.Николаевка (к западу от существующей застройки), земельный участок №125р (по генплану)	Для размещения дома индивидуальной жилой застройки
126	13:23:1114234:158	Республика Мордовия, г.о.Саранск, р.п.Николаевка (к западу от существующей застройки), земельный участок №126р (по генплану)	Для размещения дома индивидуальной жилой застройки

127	13:23:1114234:159	Республика Мордовия, г.о.Саранск, р.п.Николаевка (к западу от существующей застройки), земельный участок №127р (по генплану)	Для размещения дома индивидуальной жилой застройки
128	13:23:1114234:160	Республика Мордовия, г.о.Саранск, р.п.Николаевка (к западу от существующей застройки), земельный участок №128р (по генплану)	Для размещения дома индивидуальной жилой застройки

Основные технико-экономические показатели

№ п.п.	Наименование показателей	Единица измерения	По проекту
1.	Площадь проектируемой территории всего	кв.м.	191331,79
2.	- территория жилой застройки	кв.м.	122520,05
3.	- земли транспорта и инженерной инфраструктур	кв.м.	52485,97
4.	-зеленые насаждения общего пользования	кв.м.	16325,77

Характеристики формируемых земельных участков и площади установленных публичных сервитутов

№№ п.п	№№ по проекту межевания территории	Наименование объекта	Почтовый адрес	Площадь, кв.м.	
				Общая площадь	В том числе Публичный сервитут
1	1229	Земельный участок для размещения дома индивидуальной жилой застройки	Республика Мордовия, г.о. Саранск, р.п. Николаевка (к западу от существующей застройки)	1134	-
2	1230	Земельный участок для размещения дома индивидуальной жилой застройки	Республика Мордовия, г.о. Саранск, р.п. Николаевка (к западу от существующей застройки)	1134	-
3	1231	Земельный участок для размещения дома индивидуальной жилой застройки	Республика Мордовия, г.о. Саранск, р.п. Николаевка (к западу от существующей застройки)	1134	-
4	1232	Земельный участок для размещения дома индивидуальной жилой застройки	Республика Мордовия, г.о. Саранск, р.п. Николаевка (к западу от существующей застройки)	1134	-

5	1233	Земельный участок для размещения дома индивидуальной жилой застройки	Республика Мордовия, г.о. Саранск, р.п. Николаевка (к западу от существующей застройки)	1134	-
6	1234	Земельный участок для размещения дома индивидуальной жилой застройки	Республика Мордовия, г.о. Саранск, р.п. Николаевка (к западу от существующей застройки)	1134	-
7	1235	Земельный участок для размещения дома индивидуальной жилой застройки	Республика Мордовия, г.о. Саранск, р.п. Николаевка (к западу от существующей застройки)	1134	-
8	1236	Земельный участок для размещения дома индивидуальной жилой застройки	Республика Мордовия, г.о. Саранск, р.п. Николаевка (к западу от существующей застройки)	1134	-
9	1237	Земельный участок для размещения дома индивидуальной жилой застройки	Республика Мордовия, г.о. Саранск, р.п. Николаевка (к западу от существующей застройки)	1333	-
10	1238	Земельный участок для размещения дома индивидуальной жилой застройки	Республика Мордовия, г.о. Саранск, р.п. Николаевка (к западу от существующей застройки)	1300	-

11	1239	Земельный участок для размещения дома индивидуальной жилой застройки	Республика Мордовия, г.о. Саранск, р.п. Николаевка (к западу от существующей застройки)	1300	-
12	1240	Земельный участок для размещения дома индивидуальной жилой застройки	Республика Мордовия, г.о. Саранск, р.п. Николаевка (к западу от существующей застройки)	1300	-
13	1241	Земельный участок для размещения дома индивидуальной жилой застройки	Республика Мордовия, г.о. Саранск, р.п. Николаевка (к западу от существующей застройки)	1486	-
14	1242	Земельный участок для размещения дома индивидуальной жилой застройки	Республика Мордовия, г.о. Саранск, р.п. Николаевка (к западу от существующей застройки)	1429	-
15	1243	Земельный участок для размещения дома индивидуальной жилой застройки	Республика Мордовия, г.о. Саранск, р.п. Николаевка (к западу от существующей застройки)	1300	-
16	1244	Земельный участок для размещения дома индивидуальной жилой застройки	Республика Мордовия, г.о. Саранск, р.п. Николаевка (к западу от существующей застройки)	1300	-

17	1245	Земельный участок для размещения дома индивидуальной жилой застройки	Республика Мордовия, г.о. Саранск, р.п. Николаевка (к западу от существующей застройки)	1300	-
18	1246	Земельный участок для размещения дома индивидуальной жилой застройки	Республика Мордовия, г.о. Саранск, р.п. Николаевка (к западу от существующей застройки)	1333	-
19	1247	Земельный участок для размещения дома индивидуальной жилой застройки	Республика Мордовия, г.о. Саранск, р.п. Николаевка (к западу от существующей застройки)	1344	-
20	1248	Земельный участок для размещения дома индивидуальной жилой застройки	Республика Мордовия, г.о. Саранск, р.п. Николаевка (к западу от существующей застройки)	1380	-
21	1249	Земельный участок для размещения дома индивидуальной жилой застройки	Республика Мордовия, г.о. Саранск, р.п. Николаевка (к западу от существующей застройки)	1378	-
22	1250	Земельный участок для размещения дома индивидуальной жилой застройки	Республика Мордовия, г.о. Саранск, р.п. Николаевка (к западу от существующей застройки)	1378	-

23	1251	Земельный участок для размещения дома индивидуальной жилой застройки	Республика Мордовия, г.о. Саранск, р.п. Николаевка (к западу от существующей застройки)	1378	-
24	1252	Земельный участок для размещения дома индивидуальной жилой застройки	Республика Мордовия, г.о. Саранск, р.п. Николаевка (к западу от существующей застройки)	1378	-
25	1253	Земельный участок для размещения дома индивидуальной жилой застройки	Республика Мордовия, г.о. Саранск, р.п. Николаевка (к западу от существующей застройки)	1375	-
26	1254	Земельный участок для размещения дома индивидуальной жилой застройки	Республика Мордовия, г.о. Саранск, р.п. Николаевка (к западу от существующей застройки)	1395	-
27	1255	Земельный участок для размещения дома индивидуальной жилой застройки	Республика Мордовия, г.о. Саранск, р.п. Николаевка (к западу от существующей застройки)	1391	-
28	1256	Земельный участок для размещения дома индивидуальной жилой застройки	Республика Мордовия, г.о. Саранск, р.п. Николаевка (к западу от существующей застройки)	1298	-

29	1257	Земельный участок для размещения дома индивидуальной жилой застройки	Республика Мордовия, г.о. Саранск, р.п. Николаевка (к западу от существующей застройки)	1230	-
30	1258	Земельный участок для размещения дома индивидуальной жилой застройки	Республика Мордовия, г.о. Саранск, р.п. Николаевка (к западу от существующей застройки)	1114	-
31	1259	Земельный участок для размещения дома индивидуальной жилой застройки	Республика Мордовия, г.о. Саранск, р.п. Николаевка (к западу от существующей застройки)	1399	-
32	1260	Земельный участок для размещения дома индивидуальной жилой застройки	Республика Мордовия, г.о. Саранск, р.п. Николаевка (к западу от существующей застройки)	1370	-
33	1261	Земельный участок для размещения дома индивидуальной жилой застройки	Республика Мордовия, г.о. Саранск, р.п. Николаевка (к западу от существующей застройки)	1370	-
34	1262	Земельный участок для размещения дома индивидуальной жилой застройки	Республика Мордовия, г.о. Саранск, р.п. Николаевка (к западу от существующей застройки)	1370	-

35	1263	Земельный участок для размещения дома индивидуальной жилой застройки	Республика Мордовия, г.о. Саранск, р.п. Николаевка (к западу от существующей застройки)	1370	-
36	1264	Земельный участок для размещения дома индивидуальной жилой застройки	Республика Мордовия, г.о. Саранск, р.п. Николаевка (к западу от существующей застройки)	1370	-
37	1265	Земельный участок для размещения дома индивидуальной жилой застройки	Республика Мордовия, г.о. Саранск, р.п. Николаевка (к западу от существующей застройки)	1370	-
38	1266	Земельный участок для размещения дома индивидуальной жилой застройки	Республика Мордовия, г.о. Саранск, р.п. Николаевка (к западу от существующей застройки)	1370	-
39	1267	Земельный участок для размещения дома индивидуальной жилой застройки	Республика Мордовия, г.о. Саранск, р.п. Николаевка (к западу от существующей застройки)	1370	-
40	1268	Земельный участок для размещения дома индивидуальной жилой застройки	Республика Мордовия, г.о. Саранск, р.п. Николаевка (к западу от существующей застройки)	1303	-

41	1269	Земельный участок для размещения дома индивидуальной жилой застройки	Республика Мордовия, г.о. Саранск, р.п. Николаевка (к западу от существующей застройки)	1439	-
42	1270	Земельный участок для размещения дома индивидуальной жилой застройки	Республика Мордовия, г.о. Саранск, р.п. Николаевка (к западу от существующей застройки)	1128	-
43	1271	Земельный участок для размещения дома индивидуальной жилой застройки	Республика Мордовия, г.о. Саранск, р.п. Николаевка (к западу от существующей застройки)	1325	-
44	1272	Земельный участок для размещения дома индивидуальной жилой застройки	Республика Мордовия, г.о. Саранск, р.п. Николаевка (к западу от существующей застройки)	1302	-
45	1273	Земельный участок для размещения дома индивидуальной жилой застройки	Республика Мордовия, г.о. Саранск, р.п. Николаевка (к западу от существующей застройки)	1375	-
46	1274	Земельный участок для размещения дома индивидуальной жилой застройки	Республика Мордовия, г.о. Саранск, р.п. Николаевка (к западу от существующей застройки)	1390	-

47	1275	Земельный участок для размещения дома индивидуальной жилой застройки	Республика Мордовия, г.о. Саранск, р.п. Николаевка (к западу от существующей застройки)	1390	-
48	1276	Земельный участок для размещения дома индивидуальной жилой застройки	Республика Мордовия, г.о. Саранск, р.п. Николаевка (к западу от существующей застройки)	1464	-
49	1277	Земельный участок для размещения дома индивидуальной жилой застройки	Республика Мордовия, г.о. Саранск, р.п. Николаевка (к западу от существующей застройки)	1476	-
50	1278	Земельный участок для размещения дома индивидуальной жилой застройки	Республика Мордовия, г.о. Саранск, р.п. Николаевка (к западу от существующей застройки)	1476	-
51	1279	Земельный участок для размещения дома индивидуальной жилой застройки	Республика Мордовия, г.о. Саранск, р.п. Николаевка (к западу от существующей застройки)	1335	-
52	1280	Земельный участок для размещения дома индивидуальной жилой застройки	Республика Мордовия, г.о. Саранск, р.п. Николаевка (к западу от существующей застройки)	1335	-

53	1281	Земельный участок для размещения 5дома индивидуальной жилой застройки	Республика Мордовия, г.о. Саранск, р.п. Николаевка (к западу от существующей застройки)	1283	-
54	1282	Земельный участок для размещения дома индивидуальной жилой застройки	Республика Мордовия, г.о. Саранск, р.п. Николаевка (к западу от существующей застройки)	1304	-
55	1283	Земельный участок для размещения дома индивидуальной жилой застройки	Республика Мордовия, г.о. Саранск, р.п. Николаевка (к западу от существующей застройки)	1450	-
56	1284	Земельный участок для размещения дома индивидуальной жилой застройки	Республика Мордовия, г.о. Саранск, р.п. Николаевка (к западу от существующей застройки)	1450	-
57	1285	Земельный участок для размещения дома индивидуальной жилой застройки	Республика Мордовия, г.о. Саранск, р.п. Николаевка (к западу от существующей застройки)	1450	-
58	1286	Земельный участок для размещения дома индивидуальной жилой застройки	Республика Мордовия, г.о. Саранск, р.п. Николаевка (к западу от существующей застройки)	1450	-

59	1287	Земельный участок для размещения дома индивидуальной жилой застройки	Республика Мордовия, г.о. Саранск, р.п. Николаевка (к западу от существующей застройки)	1304	-
60	1288	Земельный участок для размещения дома индивидуальной жилой застройки	Республика Мордовия, г.о. Саранск, р.п. Николаевка (к западу от существующей застройки)	1304	-
61	1289	Земельный участок для размещения дома индивидуальной жилой застройки	Республика Мордовия, г.о. Саранск, р.п. Николаевка (к западу от существующей застройки)	1407	-
62	1290	Земельный участок для размещения дома индивидуальной жилой застройки	Республика Мордовия, г.о. Саранск, р.п. Николаевка (к западу от существующей застройки)	1407	-
63	1291	Земельный участок для размещения дома индивидуальной жилой застройки	Республика Мордовия, г.о. Саранск, р.п. Николаевка (к западу от существующей застройки)	1450	-
64	1292	Земельный участок для размещения дома индивидуальной жилой застройки	Республика Мордовия, г.о. Саранск, р.п. Николаевка (к западу от существующей застройки)	1450	-

65	1293	Земельный участок для размещения дома индивидуальной жилой застройки	Республика Мордовия, г.о. Саранск, р.п. Николаевка (к западу от существующей застройки)	1450	-
66	1294	Земельный участок для размещения дома индивидуальной жилой застройки	Республика Мордовия, г.о. Саранск, р.п. Николаевка (к западу от существующей застройки)	1450	-
67	1295	Земельный участок для размещения дома индивидуальной жилой застройки	Республика Мордовия, г.о. Саранск, р.п. Николаевка (к западу от существующей застройки)	1407	-
68	1296	Земельный участок для размещения дома индивидуальной жилой застройки	Республика Мордовия, г.о. Саранск, р.п. Николаевка (к западу от существующей застройки)	1287	-
69	1297	Земельный участок для размещения дома индивидуальной жилой застройки	Республика Мордовия, г.о. Саранск, р.п. Николаевка (к западу от существующей застройки)	1308	-
70	1298	Земельный участок для размещения дома индивидуальной жилой застройки	Республика Мордовия, г.о. Саранск, р.п. Николаевка (к западу от существующей застройки)	1450	-

71	1299	Земельный участок для размещения дома индивидуальной жилой застройки	Республика Мордовия, г.о. Саранск, р.п. Николаевка (к западу от существующей застройки)	1450	-
72	1300	Земельный участок для размещения дома индивидуальной жилой застройки	Республика Мордовия, г.о. Саранск, р.п. Николаевка (к западу от существующей застройки)	1450	-
73	1301	Земельный участок для размещения дома индивидуальной жилой застройки	Республика Мордовия, г.о. Саранск, р.п. Николаевка (к западу от существующей застройки)	1450	-
74	1302	Земельный участок для размещения дома индивидуальной жилой застройки	Республика Мордовия, г.о. Саранск, р.п. Николаевка (к западу от существующей застройки)	1308	-
75	1303	Земельный участок для размещения дома индивидуальной жилой застройки	Республика Мордовия, г.о. Саранск, р.п. Николаевка (к западу от существующей застройки)	1308	-
76	1304	Земельный участок для размещения дома индивидуальной жилой застройки	Республика Мордовия, г.о. Саранск, р.п. Николаевка (к западу от существующей застройки)	1287	-

77	1305	Земельный участок для размещения дома индивидуальной жилой застройки	Республика Мордовия, г.о. Саранск, р.п. Николаевка (к западу от существующей застройки)	1308	-
78	1306	Земельный участок для размещения дома индивидуальной жилой застройки	Республика Мордовия, г.о. Саранск, р.п. Николаевка (к западу от существующей застройки)	1450	-
79	1307	Земельный участок для размещения дома индивидуальной жилой застройки	Республика Мордовия, г.о. Саранск, р.п. Николаевка (к западу от существующей застройки)	1450	-
80	1308	Земельный участок для размещения дома индивидуальной жилой застройки	Республика Мордовия, г.о. Саранск, р.п. Николаевка (к западу от существующей застройки)	1450	-
81	1309	Земельный участок для размещения дома индивидуальной жилой застройки	Республика Мордовия, г.о. Саранск, р.п. Николаевка (к западу от существующей застройки)	1450	-
82	1310	Земельный участок для размещения дома индивидуальной жилой застройки	Республика Мордовия, г.о. Саранск, р.п. Николаевка (к западу от существующей застройки)	1308	-

83	1311	Земельный участок для размещения дома индивидуальной жилой застройки	Республика Мордовия, г.о. Саранск, р.п. Николаевка (к западу от существующей застройки)	1308	-
84	1312	Земельный участок для размещения дома индивидуальной жилой застройки	Республика Мордовия, г.о. Саранск, р.п. Николаевка (к западу от существующей застройки)	1287	-
85	1313	Земельный участок для размещения дома индивидуальной жилой застройки	Республика Мордовия, г.о. Саранск, р.п. Николаевка (к западу от существующей застройки)	1308	-
86	1314	Земельный участок для размещения дома индивидуальной жилой застройки	Республика Мордовия, г.о. Саранск, р.п. Николаевка (к западу от существующей застройки)	1450	-
87	1315	Земельный участок для размещения дома индивидуальной жилой застройки	Республика Мордовия, г.о. Саранск, р.п. Николаевка (к западу от существующей застройки)	1450	-
88	1316	Земельный участок для размещения дома индивидуальной жилой застройки	Республика Мордовия, г.о. Саранск, р.п. Николаевка (к западу от существующей застройки)	1450	-

89	1317	Земельный участок для размещения дома индивидуальной жилой застройки	Республика Мордовия, г.о. Саранск, р.п. Николаевка (к западу от существующей застройки)	1450	-
90	1318	Земельный участок для размещения дома индивидуальной жилой застройки	Республика Мордовия, г.о. Саранск, р.п. Николаевка (к западу от существующей застройки)	1308	-
91	1319	Земельный участок для размещения дома индивидуальной жилой застройки	Республика Мордовия, г.о. Саранск, р.п. Николаевка (к западу от существующей застройки)	1308	-
92	1320	Земельный участок для размещения аллея, бульваров, площадей, спортивных площадок	Республика Мордовия, г.о. Саранск, р.п. Николаевка (к западу от существующей застройки)	9286,34	
93	1321	Земельный участок для размещения аллея, бульваров, площадей, спортивных площадок	Республика Мордовия, г.о. Саранск, р.п. Николаевка (к западу от существующей застройки)	3876,58	
94	1322	Земельный участок для размещения аллея, бульваров, площадей, спортивных площадок.	Республика Мордовия, г.о. Саранск, р.п. Николаевка (к западу от существующей застройки)	3162,84	

95	1323	Земельный участок для размещения улиц, дорог, проездов, переулков и т.д.	Республика Мордовия, г.о. Саранск, р.п. Николаевка (к западу от существующей застройки)	52485,97	
----	------	--	---	----------	--

Каталог координат формируемых земельных участков

№№ п.п.	Номер земельного участка	Номер повторной точки границы земельного участка	Координаты поворотных точек	
			X	Y
1	2	3	4	5
1	1229	1	387751,616	1287360,867
		2	387558,478	128386,626
		3	387545,601	1287405,345
		4	387502,807	1287379,469
2	1230	4	387502,807	1287379,469
		3	387545,601	1287405,345
		5	387489,889	1287398,197
		6	387532,712	1287424,056
3	1231	5	387489,889	1287398,197
		6	387532,712	1287424,056
		7	387477,018	1287416,919
		8	387519,783	1287442,778
4	1232	7	387477,018	1287416,919
		8	387519,783	1287442,778
		9	387464,107	1287435,623
		10	387506,872	1287461,476
5	1233	10	387506,872	1287461,476
		8	387519,783	1287442,778
		11	387549,658	1287487,342
		12	387562,566	1287468,641
6	1234	8	387519,783	1287442,778
		6	387532,712	1287424,056
		12	387562,566	1287468,641
		13	387575,482	1287449,947
7	1235	6	387532,712	1287424,056
		3	387545,601	1287405,345
		13	387575,482	1287449,947
		14	387588,336	1287431,214
8	1236	2	387558,478	1287386,626
		3	387545,601	1287405,345
		14	387588,336	1287431,214
		15	387601,283	1287412,538

9	1237	16	387615,103	1287421,091
		17	387657,885	1287446,989
		18	387642,774	1287468,952
		19	387599,997	1287443,057
10	1238	18	387642,774	1287468,952
		19	387599,997	1287443,057
		20	387585,262	1287464,471
		21	387628,038	1287490,365
11	1239	20	387585,262	1287464,471
		21	387628,038	1287490,365
		23	387570,528	1287485,884
		24	387613,304	1287511,778
12	1240	23	387570,528	1287485,884
		24	387613,304	1287511,778
		25	387555,793	1287507,298
		26	387598,570	1287533,193
13	1241	25	387555,793	1287507,298
		26	387598,570	1287533,193
		27	387554,956	1287508,506
		28	387543,886	1287513,363
		29	387562,288	1287558,673
		30	387587,566	1287449,126
14	1242	26	387598,570	1287533,193
		30	387587,566	1287449,126
		31	387619,844	1287590,305
		32	387641,351	1287559,090
15	1243	24	387613,304	1287511,778
		26	387598,570	1287533,193
		32	387641,351	1287559,090
		33	387656,083	1287537,675
16	1244	21	387628,038	1287490,365
		24	387613,304	1287511,778
		33	387656,083	1287537,675
		34	387670,816	1287516,260
17	1245	34	387670,816	1287516,260
		21	387628,038	1287490,365
		18	387642,774	1287468,952
		35	387685,546	1287494,844

18	1246	17	387657,885	1287446,989
		18	387642,774	1287468,952
		35	387685,546	1287494,844
		36	387700,656	1287472,880
19	1247	37	387776,179	1287518,489
		38	387797,847	1287531,723
		39	387770,631	1287577,047
		40	387748,874	1287564,041
20	1248	40	387748,877	1287564,041
		41	387791,848	1287589,748
		42	387777,590	1287613,351
		43	387734,668	1287587,698
21	1249	42	387777,590	1287613,351
		43	387734,668	1287587,698
		44	387720,403	1287611,297
		45	387763,332	1287636,955
22	1250	44	387720,403	1287611,297
		45	387763,332	1287636,955
		46	387706,156	1287634,930
		47	387749,127	1287660,611
23	1251	47	387749,127	1287660,611
		45	387706,156	1287634,930
		48	387791,994	1287686,232
		49	387806,226	1287662,613
24	1252	45	387706,156	1287634,930
		49	387806,226	1287662,613
		42	387777,590	1287613,351
		50	387820,447	1287638,989
25	1253	42	387777,590	1287613,351
		50	387820,447	1287638,989
		51	387834,630	1287615,341
		52	387815,955	1287604,168
		53	387793,308	1287590,621
		41	387791,848	1287589,748
26	1254	53	387793,308	1287590,621
		41	387791,848	1287589,748
		39	387770,631	1287577,047
		38	387797,847	1287531,723
		54	387820,368	1287545,479
27	1255	54	387820,368	1287545,479
		53	387793,308	1287590,621
		52	387815,955	1287604,168
		55	387843,022	1287559,014

28	1256	55	387843,022	1287559,014
		52	387815,955	1287604,168
		51	387834,630	1287615,341
		58	387838,949	1287608,153
		57	387841,943	1287609,922
		56	387864,644	1287572,117
29	1257	56	387864,644	1287572,117
		57	387841,943	1287609,922
		59	387866,049	1287624,167
		60	387888,588	1287586,613
30	1258	60	387888,588	1287586,613
		59	387866,049	1287624,167
		63	387886,246	1287636,101
		62	387909,720	1287605,180
		61	387908,299	1287598,580
31	1259	64	387926,863	1287609,720
		65	387958,101	1287628,635
		66	387934,310	1287660,933
		67	387904,918	1287638,627
32	1260	67	387904,918	1287638,627
		66	387934,310	1287660,933
		68	387944,667	1287668,792
		69	387927,995	1287690,641
		70	387888,297	1287660,520
33	1261	69	387927,995	1287690,641
		70	387888,297	1287660,520
		71	387871,686	1287682,42
		72	387911,388	1287712,54
34	1262	71	387871,686	1287682,42
		72	387911,388	1287712,54
		73	387894,781	1287734,444
		74	387855,066	1287704,343
35	1263	73	387894,781	1287734,444
		74	387855,066	1287704,343
		75	387838,456	1287726,273
		76	387878,186	1287756,356
36	1264	73	387894,781	1287734,444
		76	387878,186	1287756,356
		77	387917,870	1287786,466
		78	387934,483	1287764,568

37	1265	78	387934,483	1287764,568
		73	387894,781	1287734,444
		72	387911,388	1287712,54
		79	387951,132	1287742,700
38	1266	72	387911,388	1287712,54
		79	387951,132	1287742,700
		80	387967,771	1287720,824
		69	387927,995	1287690,641
39	1267	80	387967,771	1287720,824
		69	387927,995	1287690,641
		68	387944,667	1287668,792
		82	387959,138	1287679,773
		81	387984,401	1287698,941
40	1268	68	387944,667	1287668,792
		82	387959,138	1287679,773
		83	387984,985	1287644,913
		65	387958,101	1287628,635
		66	387934,310	1287660,933
41	1269	82	387959,138	1287679,773
		81	387984,401	1287698,941
		83	387984,985	1287644,913
		84	388012,617	1287661,645
42	1270	85	388028,342	1287671,242
		86	388044,428	1287680,953
		87	388017,192	1287725,974
		88	387996,663	1287712,892
43	1271	86	388044,428	1287680,953
		87	388017,192	1287725,974
		89	388065,839	1287693,892
		90	388037,889	1287739,177
44	1272	90	388037,889	1287739,177
		87	388017,192	1287725,974
		88	387996,663	1287712,892
		92	387980,928	1287733,580
		91	388024,481	1287761,343
45	1273	92	387980,928	1287733,580
		91	388024,481	1287761,343
		93	387965,188	1287754,274
		94	388011,138	1287783,565

46	1274	93	387965,188	1287754,274
		94	388011,138	1287783,565
		95	388007,917	1287788,89
		96	387998,254	1287804,905
		97	387950,080	1287774,197
47	1275	96	387998,254	1287804,905
		97	387950,080	1287774,197
		98	387935,350	1287793,628
		99	387987,409	1287825,089
		100	387993,729	1287814,250
48	1276	100	387993,729	1287814,250
		96	387998,254	1287804,905
		95	388007,917	1287788,89
		101	388035,747	1287839,652
		102	388051,506	1287815,254
49	1277	102	388051,506	1287815,254
		95	388007,917	1287788,89
		94	388011,138	1287783,565
		104	388022,939	1287764,056
		103	388066,433	1287790,362
50	1278	104	388022,939	1287764,056
		103	388066,433	1287790,362
		91	388024,481	1287761,343
		90	388037,889	1287739,177
		106	388059,842	1287752,459
		105	388081,357	1287765,477
51	1279	106	388059,842	1287752,459
		90	388037,889	1287739,177
		89	388065,839	1287693,892
		107	388087,380	1287706,940
52	1280	107	388087,380	1287706,940
		106	388059,842	1287752,459
		105	388081,357	1287765,477
		108	388108,725	1287719,839
53	1281	109	388122,745	1287728,674
		110	388143,883	1287741,447
		111	388117,006	1287786,031
		112	388095,948	1287773,316

54	1282	110	388143,883	1287741,447
		111	388117,006	1287786,031
		113	388165,424	1287754,496
		114	388138,644	1287799,148
55	1283	112	388095,948	1287773,316
		111	388117,006	1287786,031
		114	388138,644	1287799,148
		115	388123,717	1287824,015
		116	388080,976	1287798,181
56	1284	115	388123,717	1287824,015
		116	388080,976	1287798,181
		117	388066,035	1287823,096
		118	388108,958	1287848,589
57	1285	118	388108,958	1287848,589
		115	388123,717	1287824,015
		119	388151,547	1287874,776
		120	388166,491	1287849,894
58	1286	120	388166,491	1287849,894
		115	388123,717	1287824,015
		114	388138,644	1287799,148
		122	388159,958	1287812,018
		121	388181,434	1287825,012
59	1287	114	388138,644	1287799,148
		122	388159,958	1287812,018
		113	388165,424	1287754,496
		123	388186,900	1287767,489
60	1288	123	388186,900	1287767,489
		122	388159,958	1287812,018
		124	388208,311	1287780,428
		121	388181,434	1287825,012
61	1289	125	388250,988	1287805,954
		126	388279,540	1287823,229
		127	388257,719	1287859,428
		128	388229,226	1287842,189
62	1290	126	388279,540	1287823,229
		127	388257,719	1287859,428
		128	388308,032	1287840,467
		129	388286,222	1287876,647
		130	388271,927	1287868,025

63	1291	130	388271,927	1287868,025
		127	388257,719	1287859,428
		128	388308,032	1287840,467
		132	388214,282	1287867,071
		131	388256,984	1287892,907
64	1292	131	388256,984	1287892,907
		132	388214,282	1287867,071
		133	388199,330	1287891,967
		134	388242,045	1287917,781
65	1293	134	388242,045	1287917,781
		131	388256,984	1287892,907
		135	388284,829	1287943,652
		136	388299,769	1287918,767
66	1294	136	388299,769	1287918,767
		131	388256,984	1287892,907
		130	388271,927	1287868,025
		129	388286,222	1287876,647
		137	388314,712	1287893,885
67	1295	137	388314,712	1287893,885
		129	388286,222	1287876,647
		128	388308,032	1287840,467
		138	388336,547	1287857,72
68	1296	139	388350,909	1287868,762
		140	388372,112	1287881,591
		141	388345,083	1287926,264
		142	388324,026	1287913,524
69	1297	140	388372,112	1287881,594
		141	388345,083	1287926,264
		143	388366,732	1287939,363
		142	388393,581	1287894,596
70	1298	142	388393,581	1287894,596
		141	388345,083	1287926,264
		143	388366,732	1287939,363
		144	388351,801	1287964,223
		145	388309,022	1287938,341
71	1299	144	388351,801	1287964,223
		145	388309,022	1287938,341
		146	388294,164	1287963,246
		147	388336,987	1287988,889
72	1300	147	388336,987	1287988,889
		148	388379,723	1288015,011
		149	388394,581	1287990,106
		144	388351,801	1287964,223

73	1301	149	388394,581	1287990,106
		144	388351,801	1287964,223
		150	388409,585	1287965,290
		151	388388,035	1287952,252
		143	388366,732	1287939,363
74	1302	151	388388,035	1287952,252
		143	388366,732	1287939,363
		142	388393,581	1287894,496
		152	388415,064	1287907,578
75	1303	152	388415,064	1287907,578
		151	388388,035	1287952,252
		150	388409,585	1287965,290
		153	388436,475	1287920,516
76	1304	154	388450,623	1287929,082
		155	388471,919	1287941,982
		156	388444,963	1287986,698
		157	388423,812	1287973,901
77	1305	155	388471,919	1287941,982
		156	388444,963	1287986,698
		159	388466,514	1287999,736
		158	388493,402	1287954,964
78	1306	159	388466,514	1287999,736
		156	388444,963	1287986,698
		157	388423,812	1287973,901
		161	388408,881	1287998,762
		160	388451,661	1288024,644
79	1307	160	388451,661	1288024,644
		161	388408,881	1287998,762
		162	388393,984	1288023,567
		163	388436,643	1288049,473
80	1308	163	388436,643	1288049,473
		160	388451,661	1288024,644
		164	388479,564	1288075,426
		165	388494,440	1288050,527
81	1309	165	388494,440	1288050,527
		160	388454,661	1288024,644
		159	388466,514	1287999,736
		167	388487,915	1288012,685
		166	388509,357	1288025,658
82	1310	159	388466,514	1287999,736
		167	388487,915	1288012,685
		158	388493,402	1287954,964
		168	388514,878	1287967,958

83	1311	166	388509,357	1288025,658
		167	388487,915	1288012,685
		168	388514,878	1287967,958
		169	388536,182	1287980,848
84	1312	170	388550,394	1287989,617
		171	388571,532	1288002,391
		172	388544,656	1288046,975
		173	388523,598	1288034,235
85	1313	171	388571,532	1288002,391
		172	388544,656	1288046,975
		174	388593,008	1288015,385
		175	388566,304	1288060,073
86	1314	175	388566,304	1288060,073
		172	388544,656	1288046,975
		173	388523,598	1288034,235
		177	388508,667	1288059,095
		176	388551,373	1288084,934
87	1315	177	388508,667	1288059,095
		176	388551,373	1288084,934
		178	388493,703	1288083,988
		179	388536,434	1288109,816
88	1316	176	388551,373	1288084,934
		179	388536,434	1288109,816
		180	388579,221	1288135,677
		181	388594,152	1288110,817
89	1317	176	388551,373	1288084,934
		181	388594,152	1288110,817
		182	388609,083	1288085,956
		183	388587,607	1288072,962
		175	388566,304	1288060,073
90	1318	175	388566,304	1288060,073
		183	388587,607	1288072,962
		174	388593,008	1288015,385
		184	388614,484	1288028,378
91	1319	184	388614,484	1288028,378
		183	388587,607	1288072,962
		182	388609,083	1288085,956
		185	388635,960	1288041,372

92	1320	186	387710,885	1287479,243
		187	387633,198	1287592,345
		188	387632,788	1287593,703
		189	387632,632	1287595,764
		190	387632,786	1287596,951
		191	387695,297	1287629,256
		192	387765,603	1287511,880
93	1321	193	387849,442	128626,382
		194	387843,639	1287625,515
		195	387838,651	1287629,080
		196	387798,652	1287695,725
		197	387810,779	1287713,260
		198	387828,754	128721,734
		199	387880,522	1287653,237
		200	3877881,271	1287649,983
		201	387877,982	1287643,388
94	1322	202	388226,652	1287784,098
		203	388222,287	1287783,381
		204	388217,458	1287785,807
		205	388160,501	1287880,457
		206	388179,098	1287892,63
		207	388186,850	1287892,314
		208	388241,502	1287799,961
		209	388242,051	1287798,088
		210	388241,051	1287793,936
		211	388238,920	1287791,454
95	1323			

Координаты даны в системе СК-13