


- ГРАНИЦЫ**
- Городского округа Саранск
 - Города Саранск
 - Прочих населенных пунктов
 - Земельных участков поставленных на кадастровый учет
 - ГРАНИЦЫ ФУНКЦИОНАЛЬНЫХ ЗОН
- ФУНКЦИОНАЛЬНЫЕ ЗОНЫ**
- Жилые зоны**
- Зона застройки индивидуальными жилыми домами
 - Зона застройки малозэтажными жилыми домами
 - Зона застройки среднеэтажными жилыми домами
 - Зона застройки многоэтажными жилыми домами
- Общественно-деловые зоны**
- Зона делового, общественного и коммерческого назначения
 - Зона объектов здравоохранения
 - Зона объектов образования
 - Зона спортивных комплексов и сооружений
 - Зона объектов обслуживания, необходимых для осуществления производственной и предпринимательской деятельности
- Рекреационные зоны**
- Зона озеленения общего пользования (парки, скверы, бульвары)
 - Зона лесов
 - Зона объектов рекреации и туризма
- Производственные зоны, зоны инженерной и транспортной инфраструктуры**
- Зона производственных объектов
 - Зона коммунально-складских объектов
 - Зона объектов железнодорожного транспорта
 - Зона воздушного транспорта
 - Зона прочих объектов транспортной инфраструктуры
 - Зона объектов инженерной инфраструктуры
- Зона сельскохозяйственного использования**
- Зона сельскохозяйственного использования (пашни, пастбища)
 - Зона объектов сельскохозяйственного назначения
 - Зона для ведения садоводства
- Зоны специального назначения**
- Зона кладбищ
 - Зона размещения военных и режимных объектов
 - Зона зеленых насаждений специального назначения
 - Зона полигонов ТБО
 - Зона, не вовлеченная в градостроительную деятельность
- Водные объекты**
- Водоёмы
 - Водотоки
- ЗОНЫ ПЕРСПЕКТИВНОГО ГРАДОСТРОИТЕЛЬНОГО РАЗВИТИЯ**
- Жилые зоны**
- Застройки индивидуальными жилыми домами
 - Застройки среднеэтажными жилыми домами
 - Застройки многоэтажными жилыми домами
- Общественно-деловые -зоны**
- Зона объектов обслуживания, необходимых для осуществления производственной и предпринимательской деятельности
- Производственные зоны**
- Производственные зоны
- Особая экономическая зона городского округа Саранск**

- ОБЪЕКТЫ КУЛЬТУРНОГО НАСЛЕДИЯ**
- Зоны охраны объектов культурного наследия (предположительные, по Генеральному плану 2008 г.)
 - Охранная зона исторической застройки (объединенная)
 - Зона охраняемого (природного) ландшафта
 - Зона регулирования застройки (граница объединенной зоны)
 - Границы территорий объектов культурного наследия
 - Объекты культурного наследия **Федерального значения**
 - Объекты культурного наследия **Регионального значения**

Условные обозначения:

Границы:	0
- граница проектируемой территории	

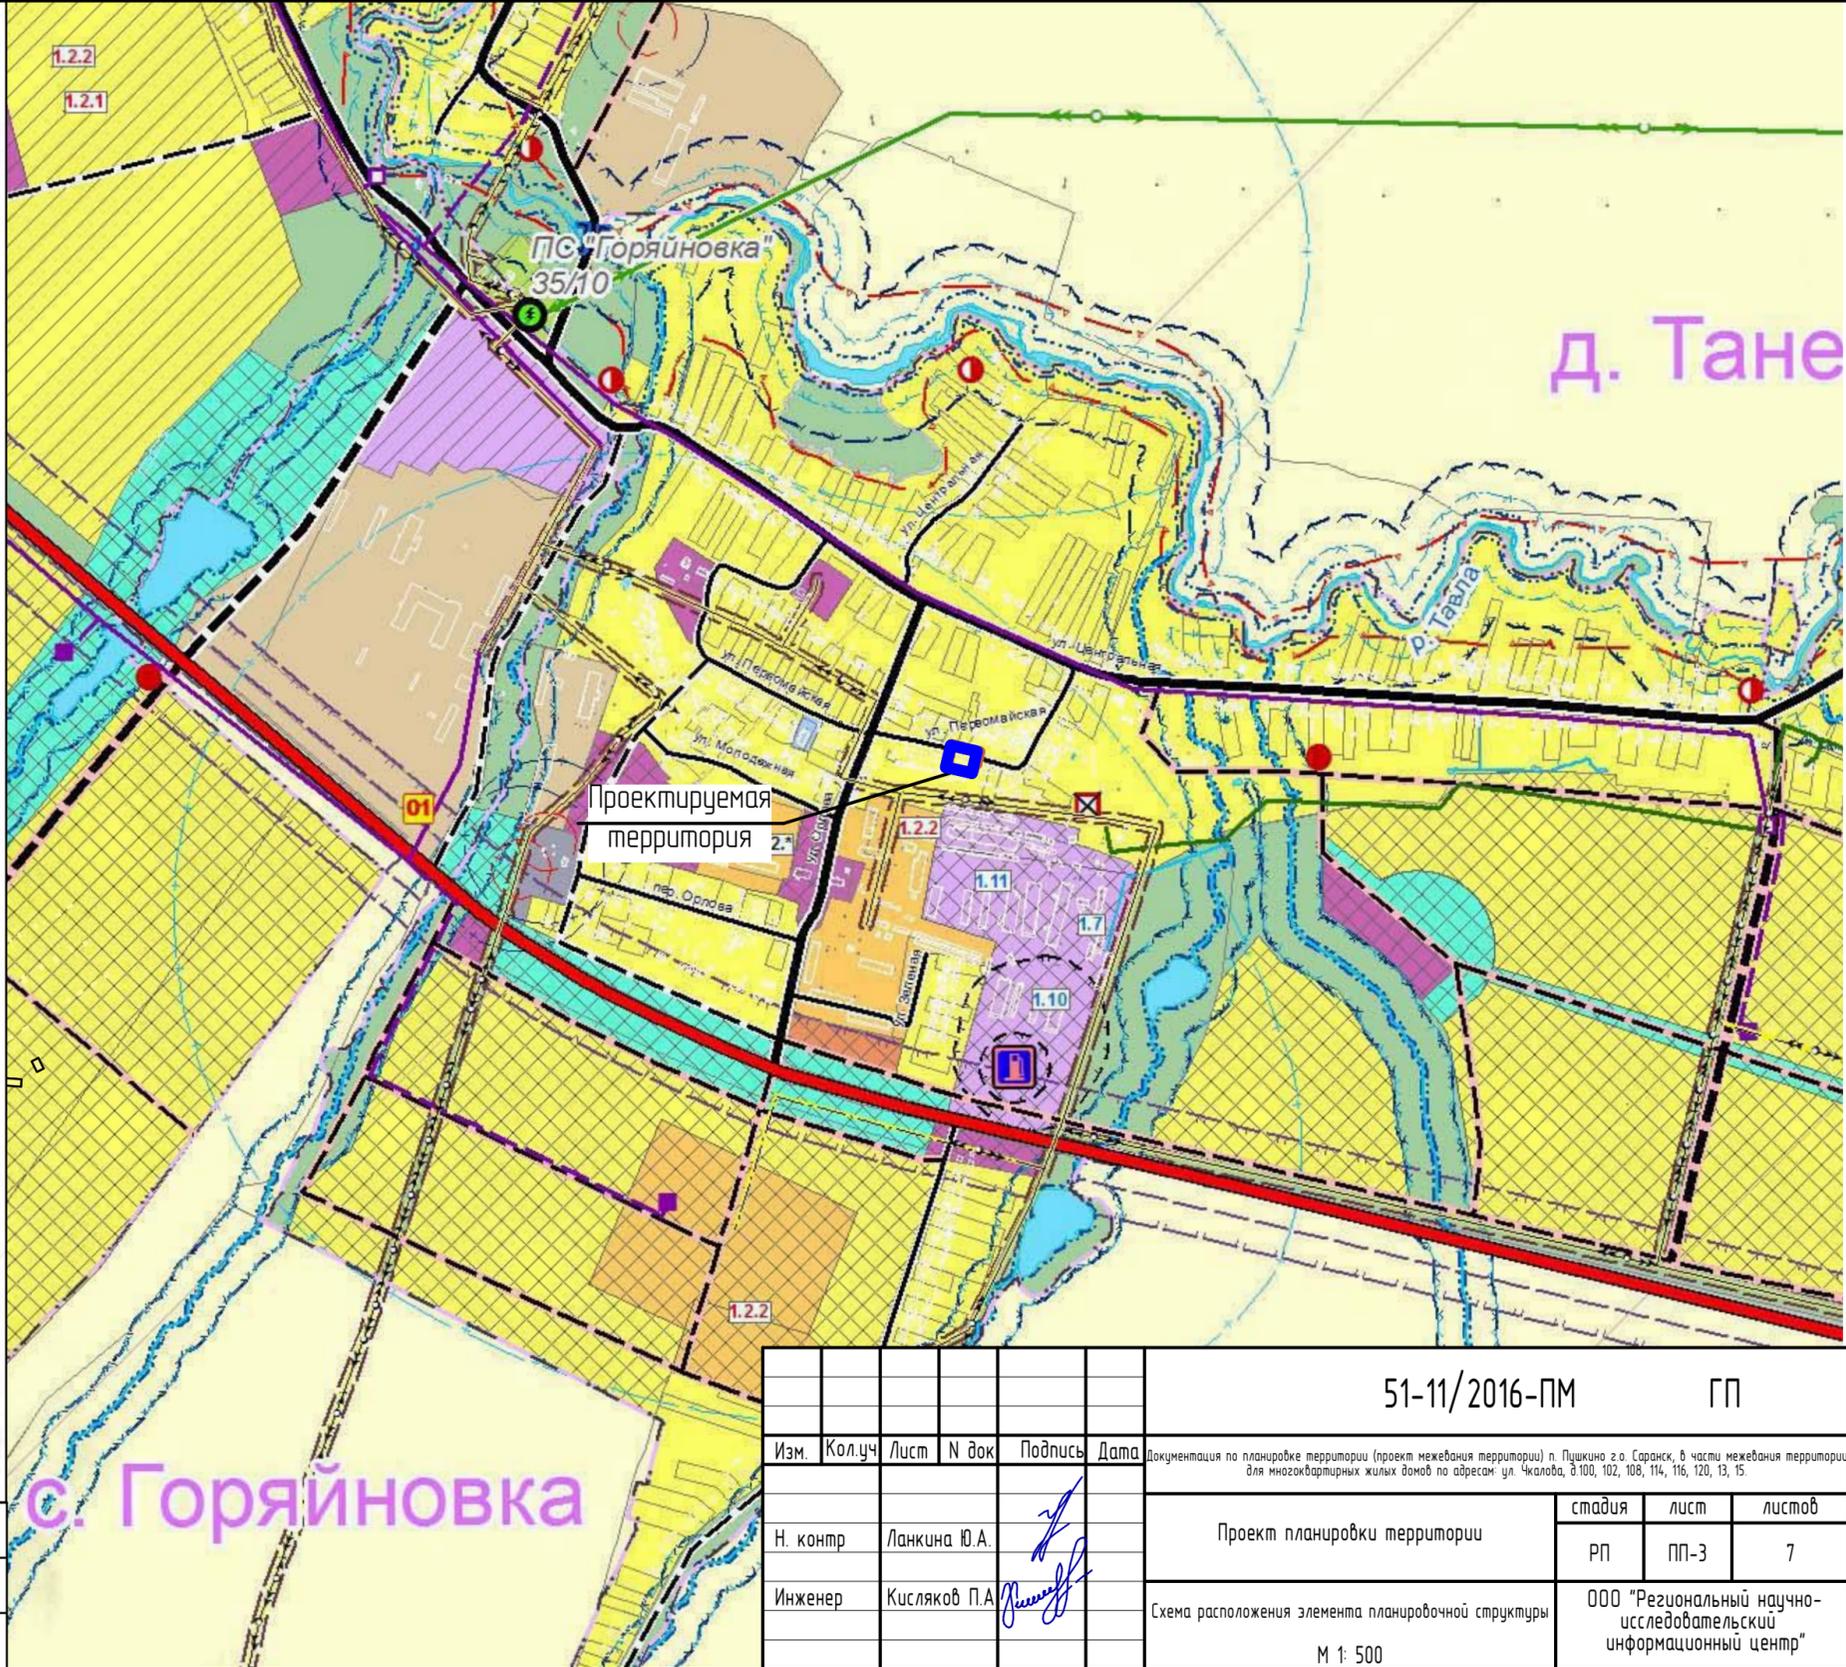

					51-11/2016-ПМ			ГП			
Изм.	Кол.уч	Лист	№ док	Подпись	Дата	Документация по планировке территории (проект межевания территории) п. Пушкино г.о. Саранск, в части межевания территории для многоквартирных жилых домов по адресам: ул. Чкалова, д.100, 102, 108, 114, 116, 120, 13, 15.					
Н. контр	Ланкина Ю.А.					Проект планировки территории			стадия	лист	листов
Инженер	Кисляков П.А.					Схема расположения элемента планировочной структуры			РП	ПП-3	7
						М 1: 500			ООО "Региональный научно-исследовательский информационный центр"		