



Линия совмещения с листом 2


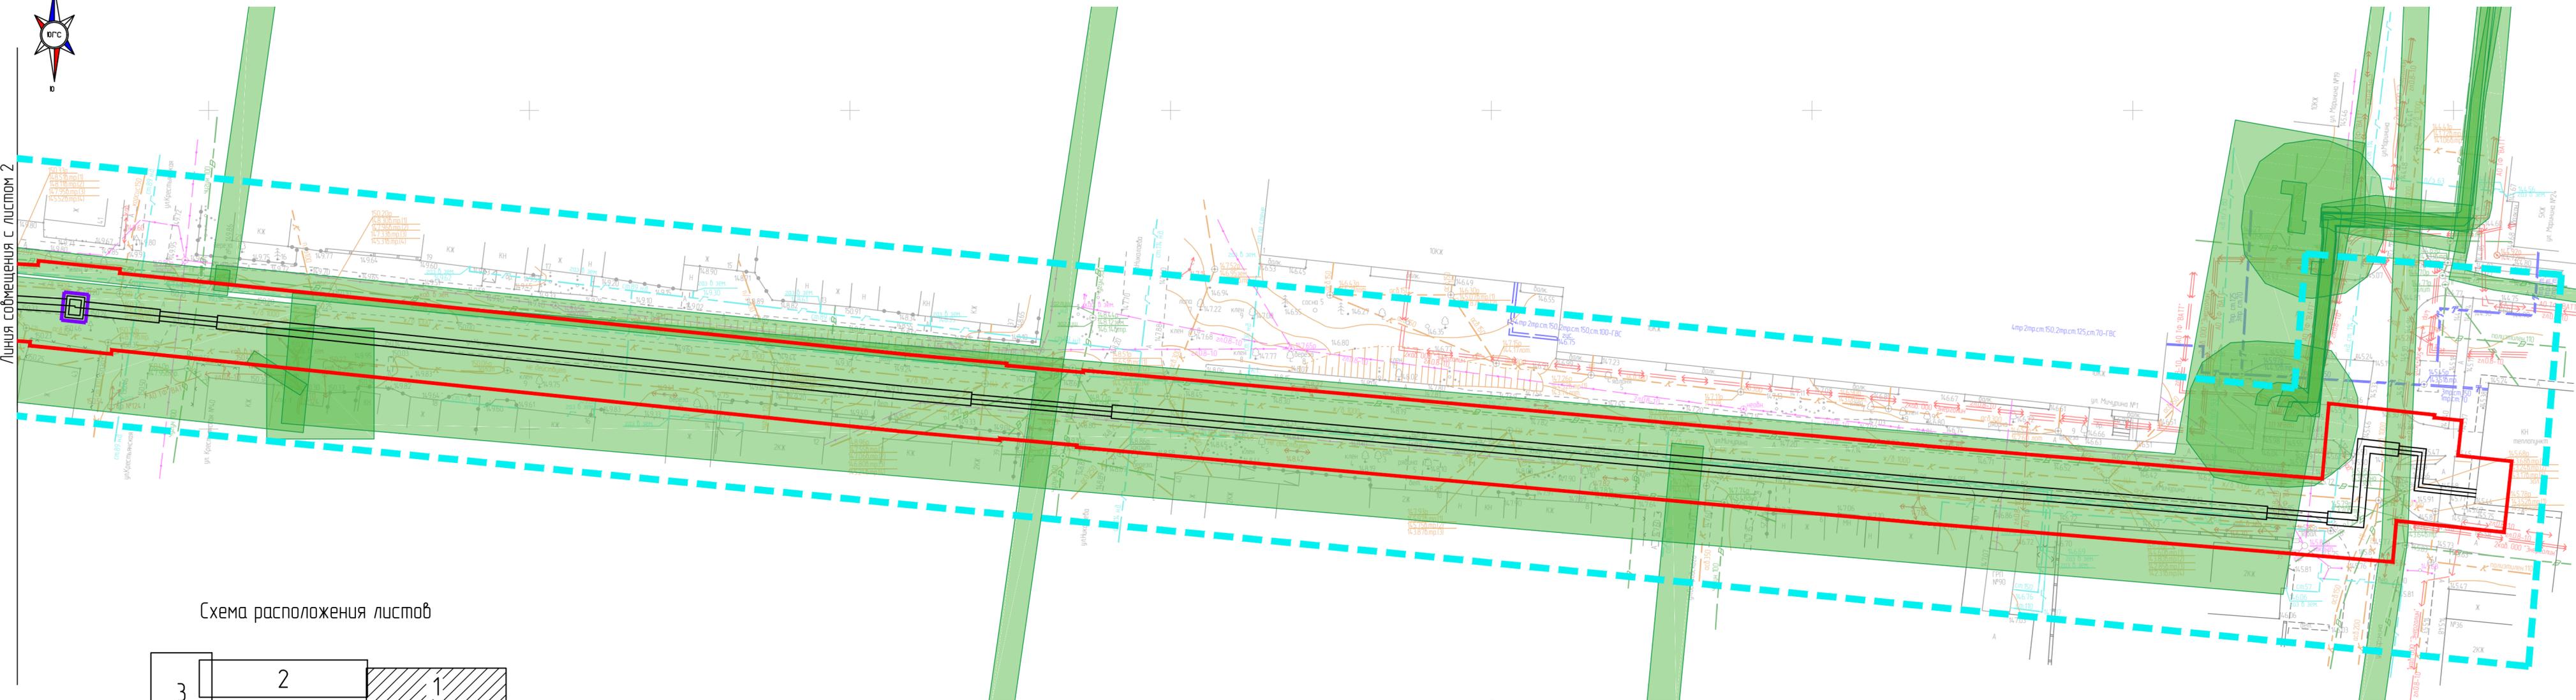


Схема расположения листов

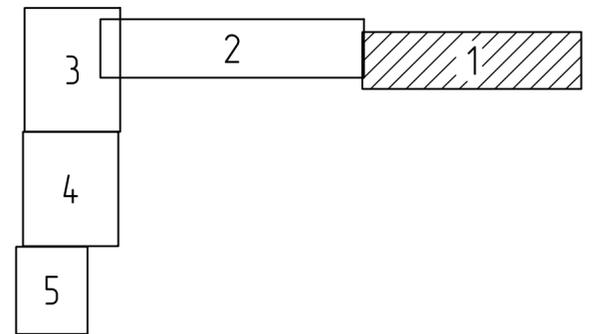

Примечание:  
 - На проектируемой территории отсутствуют объекты подлежащие реконструкции;  
 - На проектируемой территории отсутствуют особо охраняемые природные территории и территории лесничеств;  
 - Вся проектируемая территория попадает в зону приаэродромной территории.

- Условные обозначения**
- - - - - — граница территории, в отношении которой осуществляется подготовка проекта планировки территории
  - — — — — — граница зоны планируемого размещения линейного объекта
- Границы зон с особыми условиями использования территории**
- — — — — — установленные в соответствии с законодательством РФ
  - — — — — — подлежащие установлению, изменению в связи с размещением линейного объекта

						3970-FA050/02-012/0062-2019			
						Документация по планировке территории (проект планировки территории, проект межевания территории), предназначенная для размещения линейного объекта "Перевод тепловой нагрузки с котельной квартала 107 на Саранскую ТЭЦ-2 с технологическим присоединением перспективных потребителей"			
Изм.	Колуч.	Лист	№док	Подп.	Дата	Материалы по обоснованию проекта планировки территории	Стадия	Лист	Листов
Разраб.	Чендыреф			<i>Михайлов</i>			П	ПП-4-1	
ГИП	Михайлов			<i>Михайлов</i>		Схема границ зон с особыми условиями использования территории, особо охраняемых природных территорий, лесничеств. М 1500	ООО "ТЭС-Проект"		
Н.контр.	Ильин			<i>Ильин</i>					

Экз. № подл.  
 Подп. и дата  
 Экз. № подл.


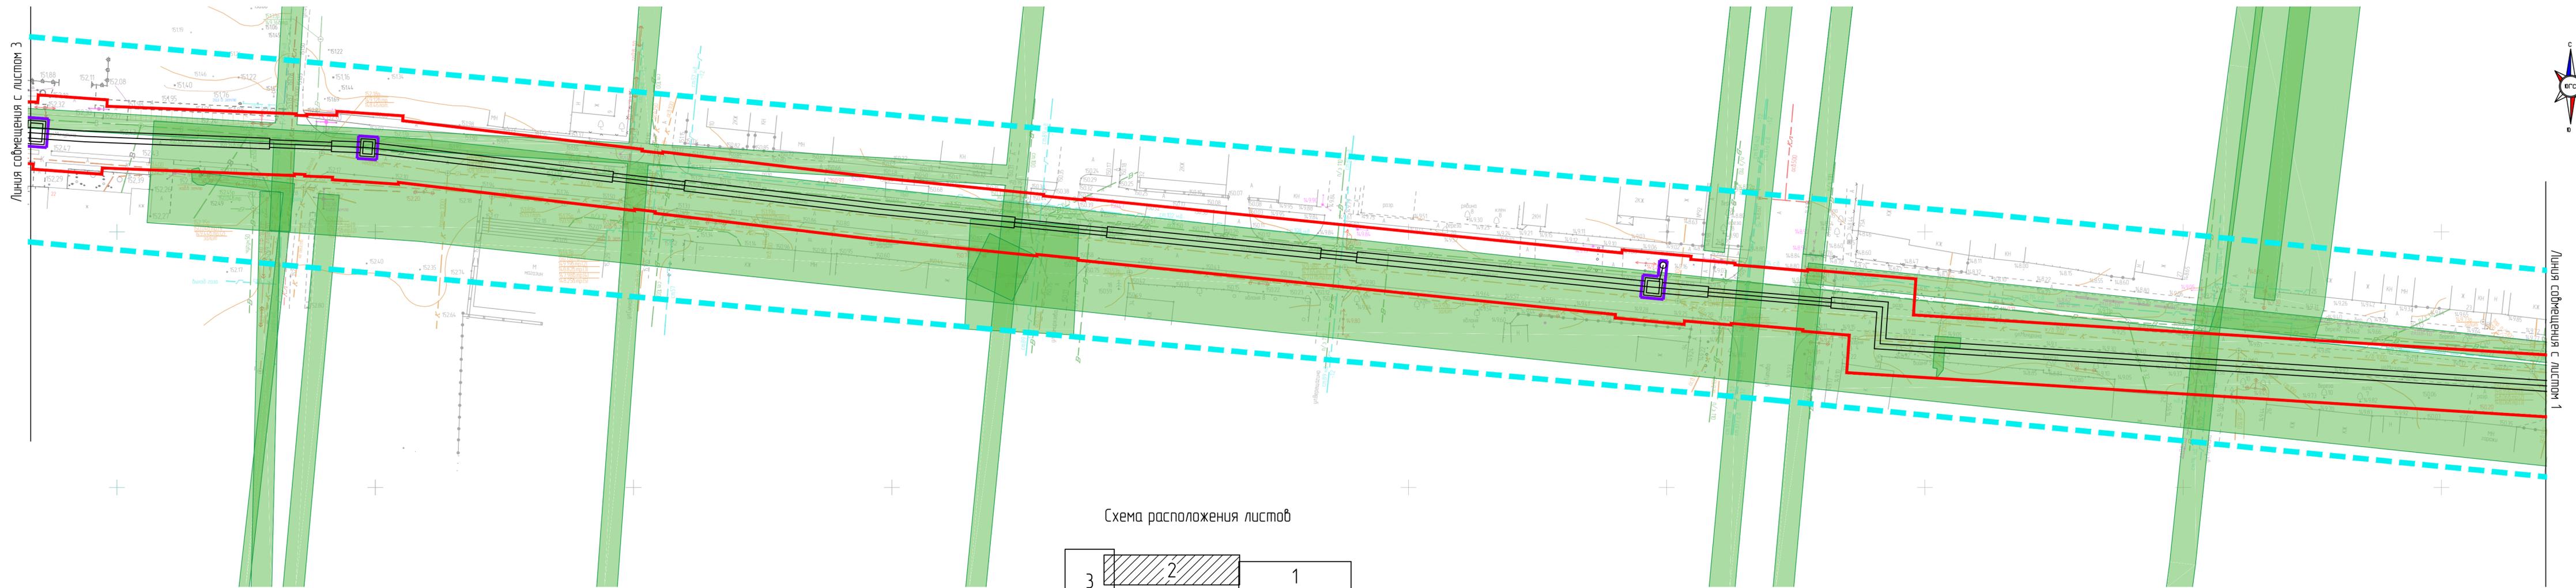



Схема расположения листов

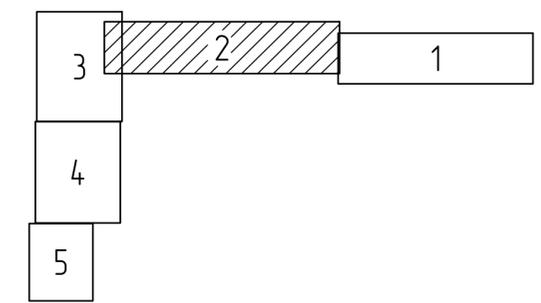

Создано
Взят. инв. N
Подпись и дата
Инв. N подл.


Изм	Колуч	Лист	Ндк	Подп	Дата
-----	-------	------	-----	------	------

3970-FA050/02-012/0062-2019

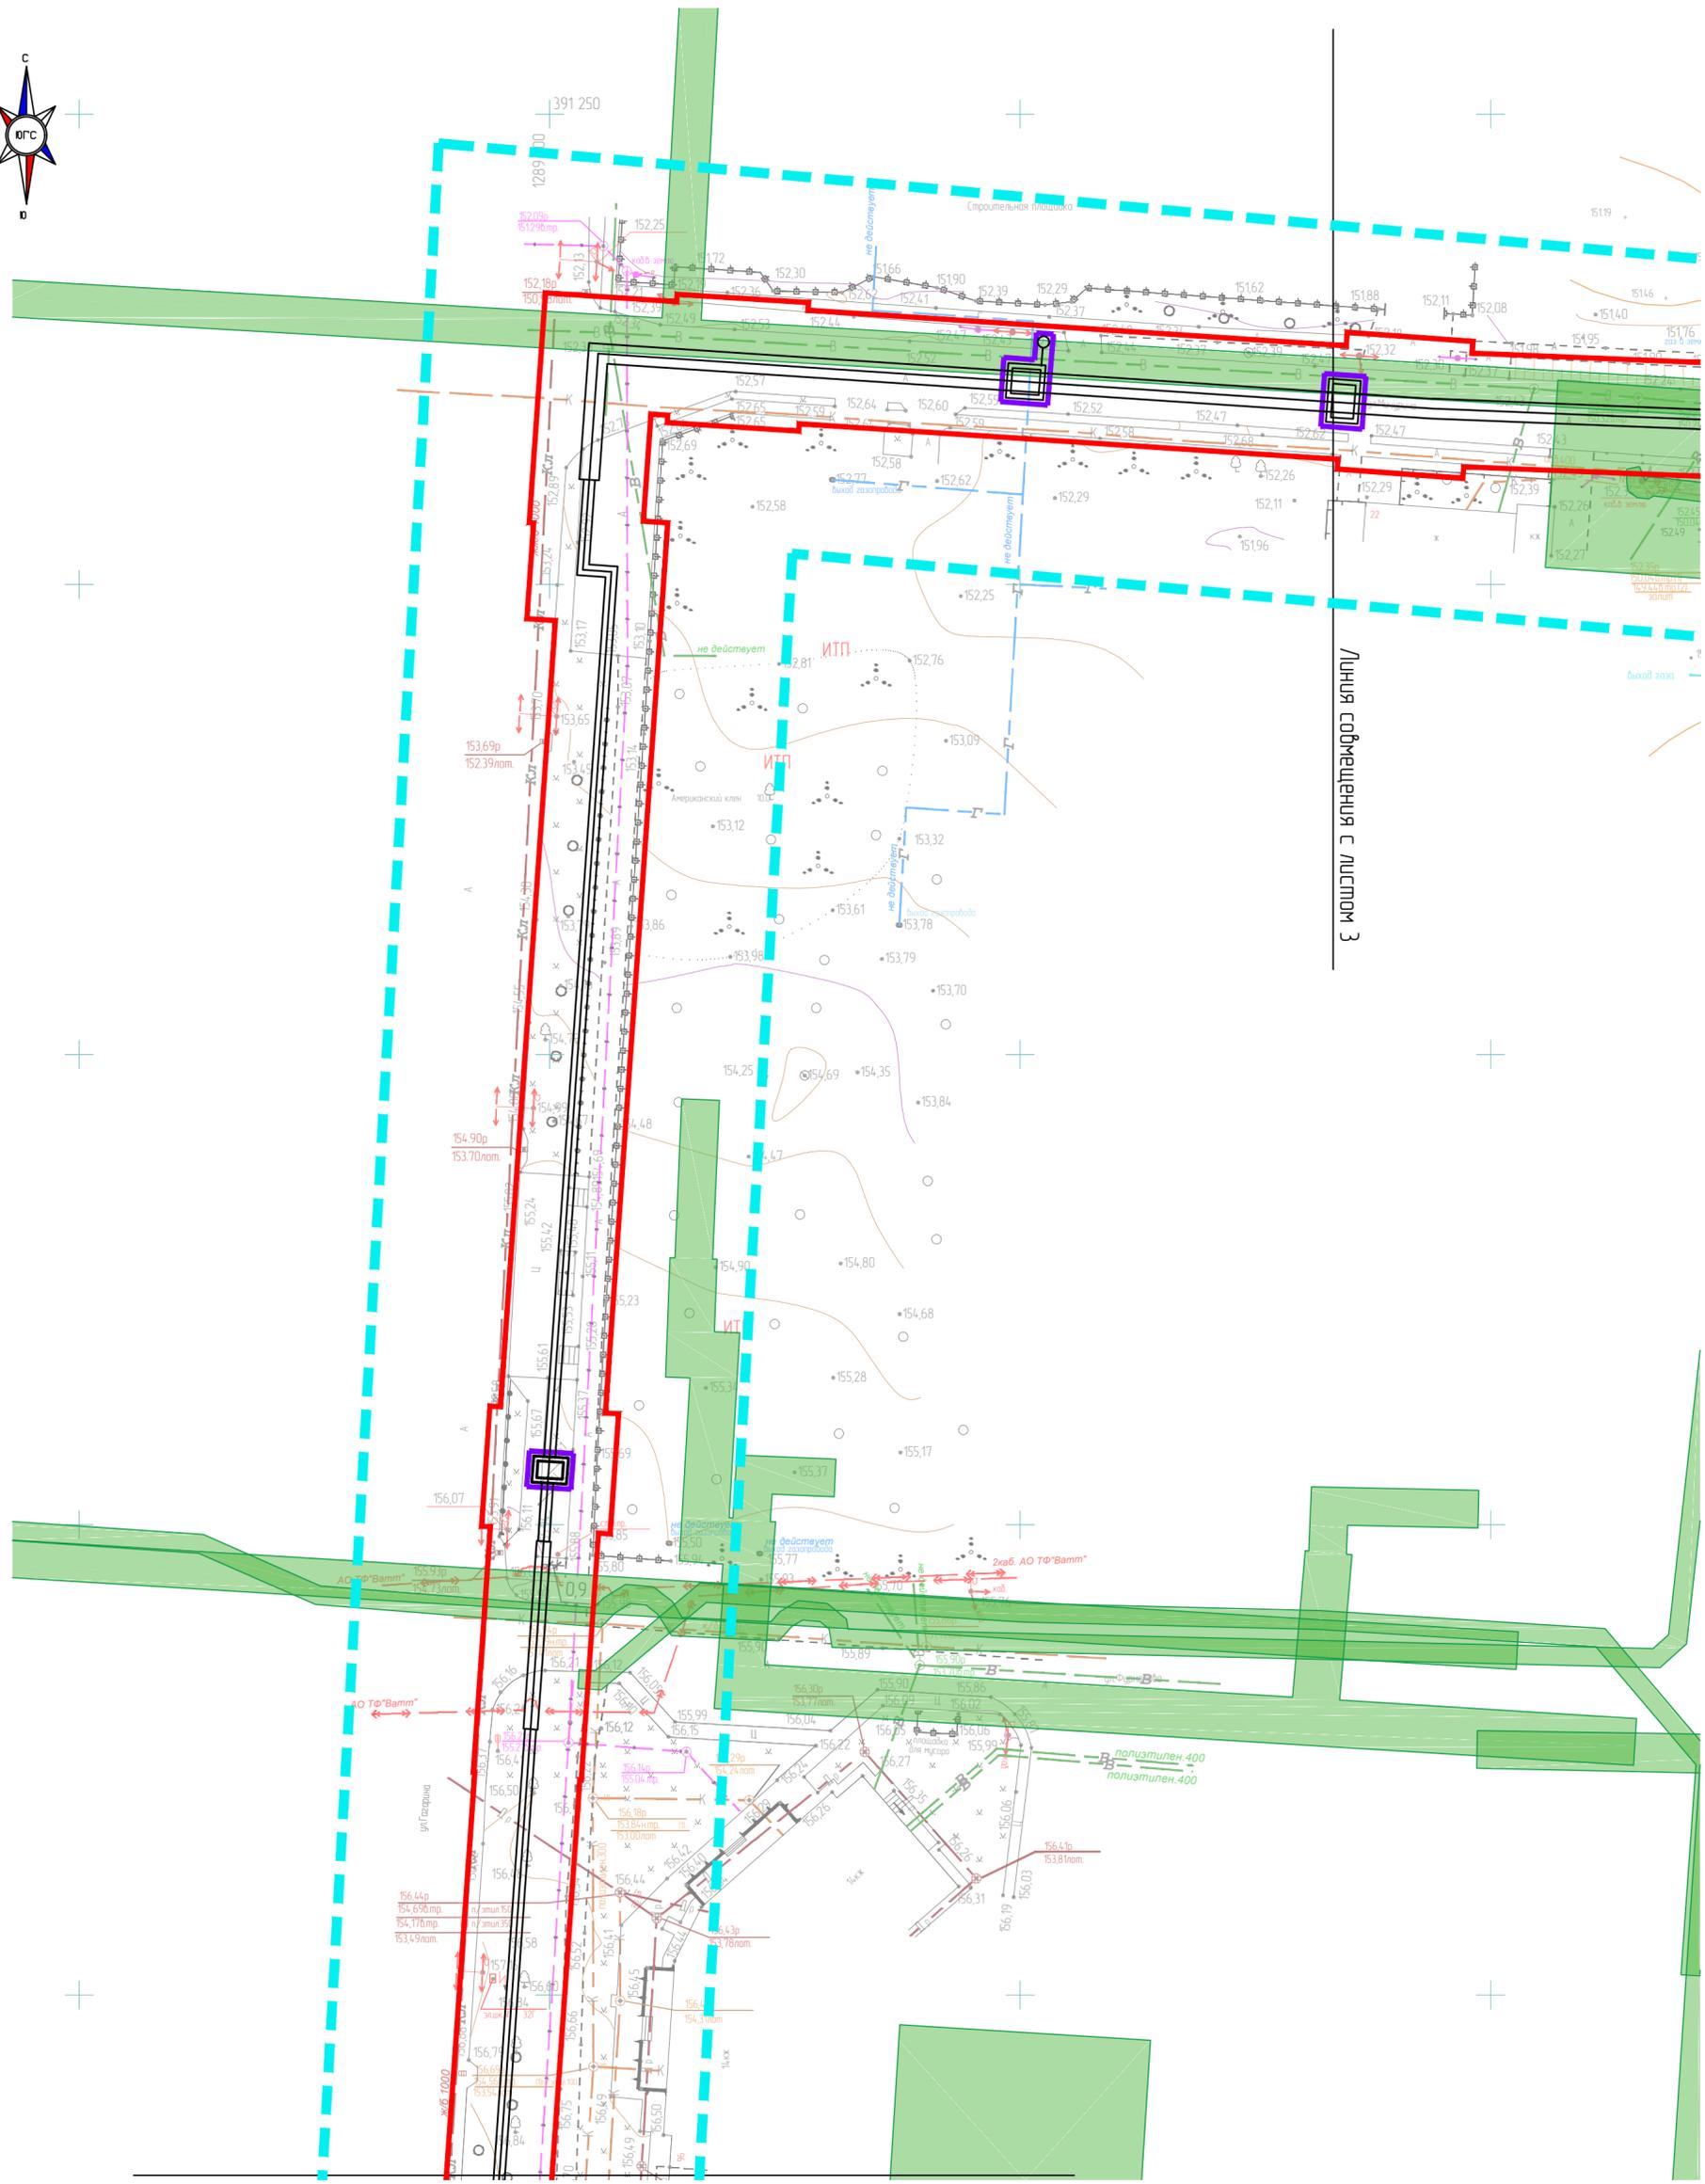

Линия совмещения с листом 4

Схема расположения листов

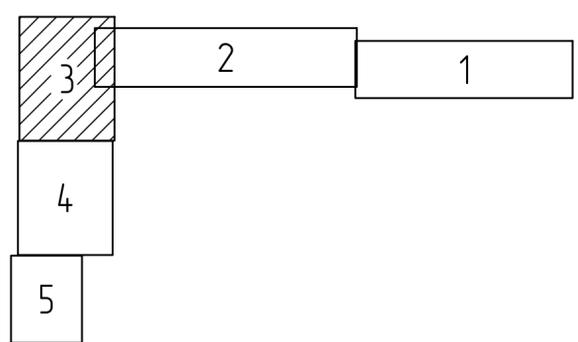


Инв. N подл.	Подпись и дата	Взам. инв. N

Изм	Кол.уч	Лист	№ок	Подп	Дата

3970-FA050/02-012/0062-2019


Лист  
ЛП-4-3

Линия совмещения с листом 3

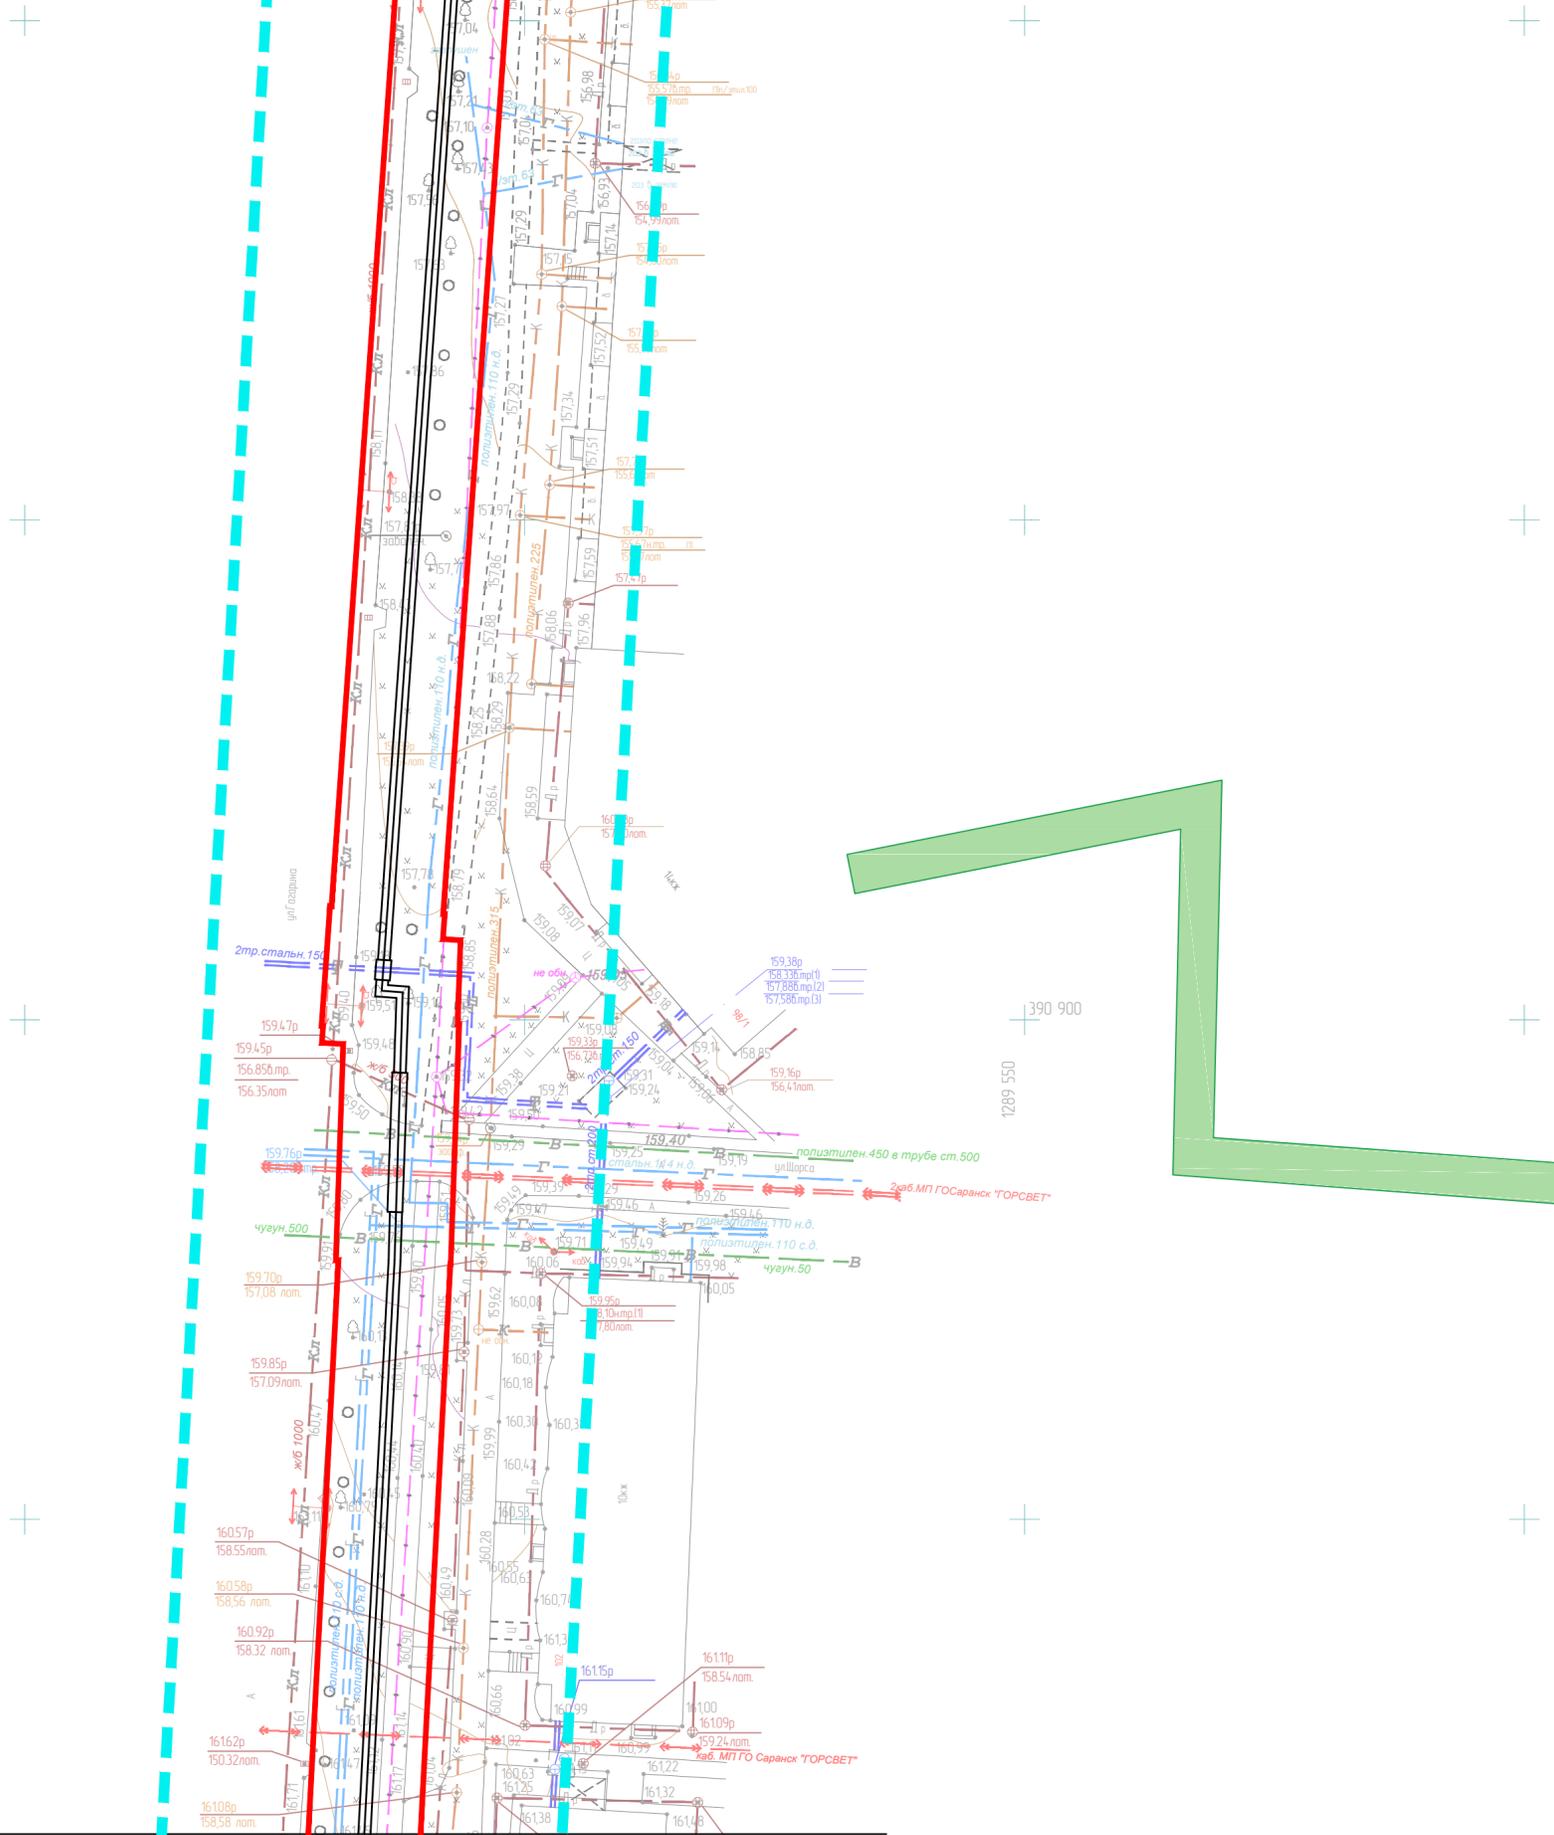

Линия совмещения с листом 5

Схема расположения листов

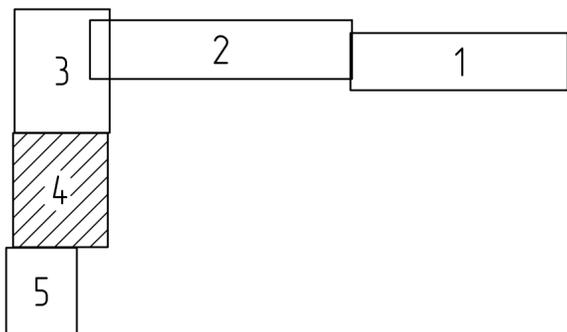

Инв. N подл.	Подпись и дата	Взам. инв. N	Согласовано

Изм	Кол.уч	Лист	№ок	Подп	Дата

3970-FA050/02-012/0062-2019

Лист  
ЛП-4-4

Линия совмещения с листом 4


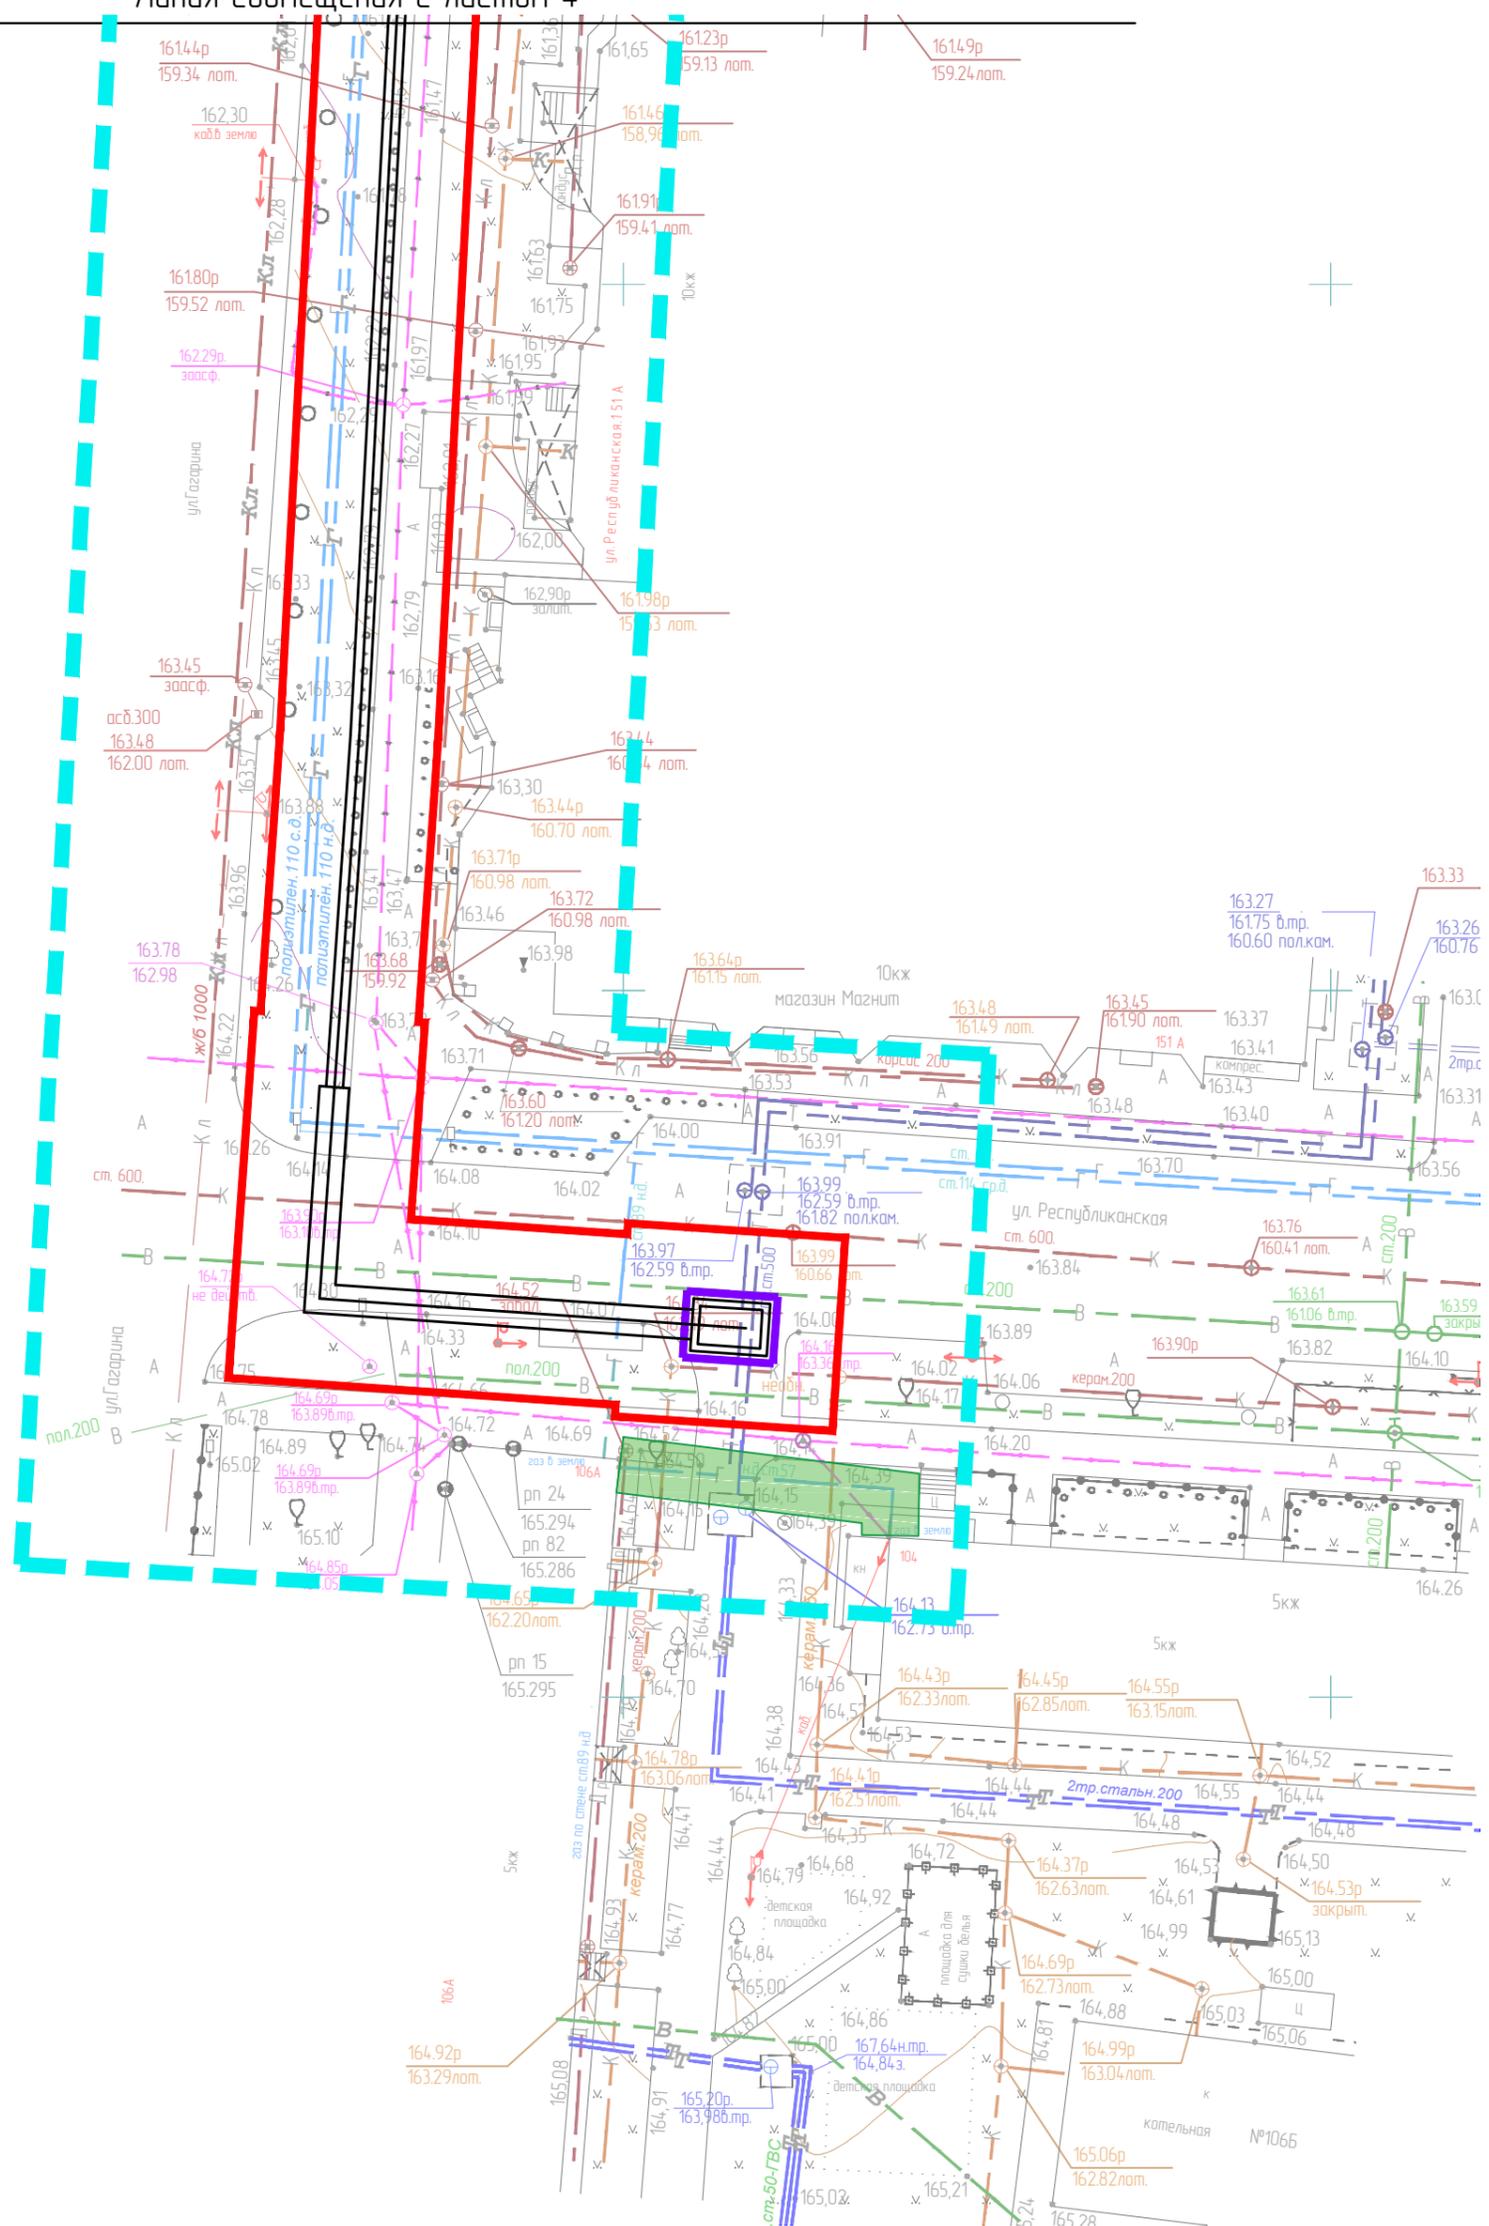


Схема расположения листов

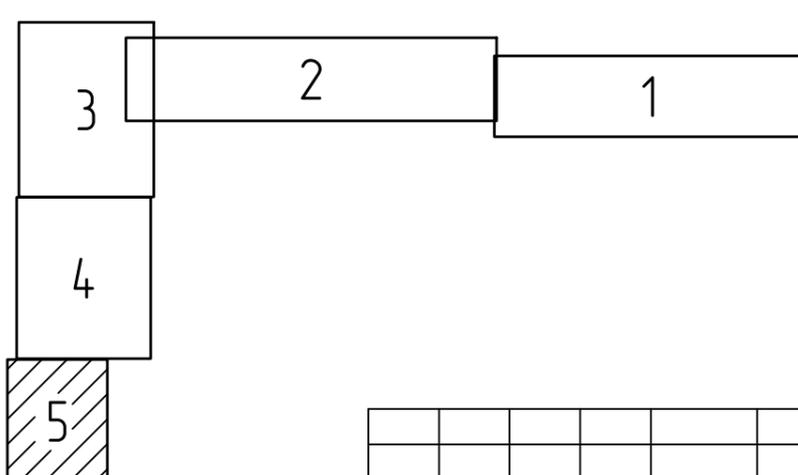

Инд. N подл.	Подл. и дата	Взам. инд. N

Изм	Кол.уч	Лист	Ндок	Подп	Дата	3970-FA050/02-012/0062-2019	Лист ПП-4-5
-----	--------	------	------	------	------	-----------------------------	----------------