

ГРАНИЦЫ

- Городского округа Саранск
- Города Саранск
- Прочих населенных пунктов
- Земельных участков поставленных на кадастровый учет
- ГРАНИЦЫ ФУНКЦИОНАЛЬНЫХ ЗОН

ФУНКЦИОНАЛЬНЫЕ ЗОНЫ

Жилые зоны

- Зона застройки индивидуальными жилыми домами
- Зона застройки малоэтажными жилыми домами
- Зона застройки среднеэтажными жилыми домами
- Зона застройки многоэтажными жилыми домами

Общественно-деловые зоны

- Зона делового, общественного и коммерческого назначения
- Зона объектов здравоохранения
- Зона объектов образования
- Зона спортивных комплексов и сооружений
- Зона объектов обслуживания, необходимых для осуществления производственной и предпринимательской деятельности

Рекреационные зоны

- Зона озеленения общего пользования (парки, скверы, бульвары)
- Зона лесов
- Зона объектов рекреации и туризма

Производственные зоны, зоны инженерной и транспортной инфраструктур

- Зона производственных объектов
- Зона коммунально-складских объектов
- Зона объектов железнодорожного транспорта
- Зона воздушного транспорта
- Зона прочих объектов транспортной инфраструктуры
- Зона объектов инженерной инфраструктуры

Зона сельскохозяйственного использования

- Зона сельскохозяйственного использования (пашни, пастбища)
- Зона объектов сельскохозяйственного назначения
- Зона для ведения садоводства

Зоны специального назначения

- Зона кладбищ
- Зона размещения военных и режимных объектов
- Зона зеленых насаждений специального назначения
- Зона полигонов ТБО

Зона, не вовлеченная в градостроительную деятельность

Водные объекты

- Водоёмы
- Водотоки

ЗОНЫ ПЕРСПЕКТИВНОГО ГРАДОСТРОИТЕЛЬНОГО РАЗВИТИЯ

Жилые зоны

- Застройки индивидуальными жилыми домами
- Застройки среднеэтажными жилыми домами
- Застройки многоэтажными жилыми домами

Общественно-деловые -зоны

- Зона объектов обслуживания, необходимых для осуществления производственной и предпринимательской деятельности
- Производственные зоны

Особая экономическая зона городского округа Саранск

ОБЪЕКТЫ КУЛЬТУРНОГО НАСЛЕДИЯ

Зоны охраны объектов культурного наследия (предположительные, по Генеральному плану 2008 г.)

- Охранная зона исторической застройки (объединенная)
- Зона охраняемого (природного) ландшафта
- Зона регулирования застройки (граница объединенной зоны)
- Границы территорий объектов культурного наследия


Объекты культурного наследия

- Федерального значения
- Регионального значения

Условные обозначения:

Границы:

- граница проектируемой территории

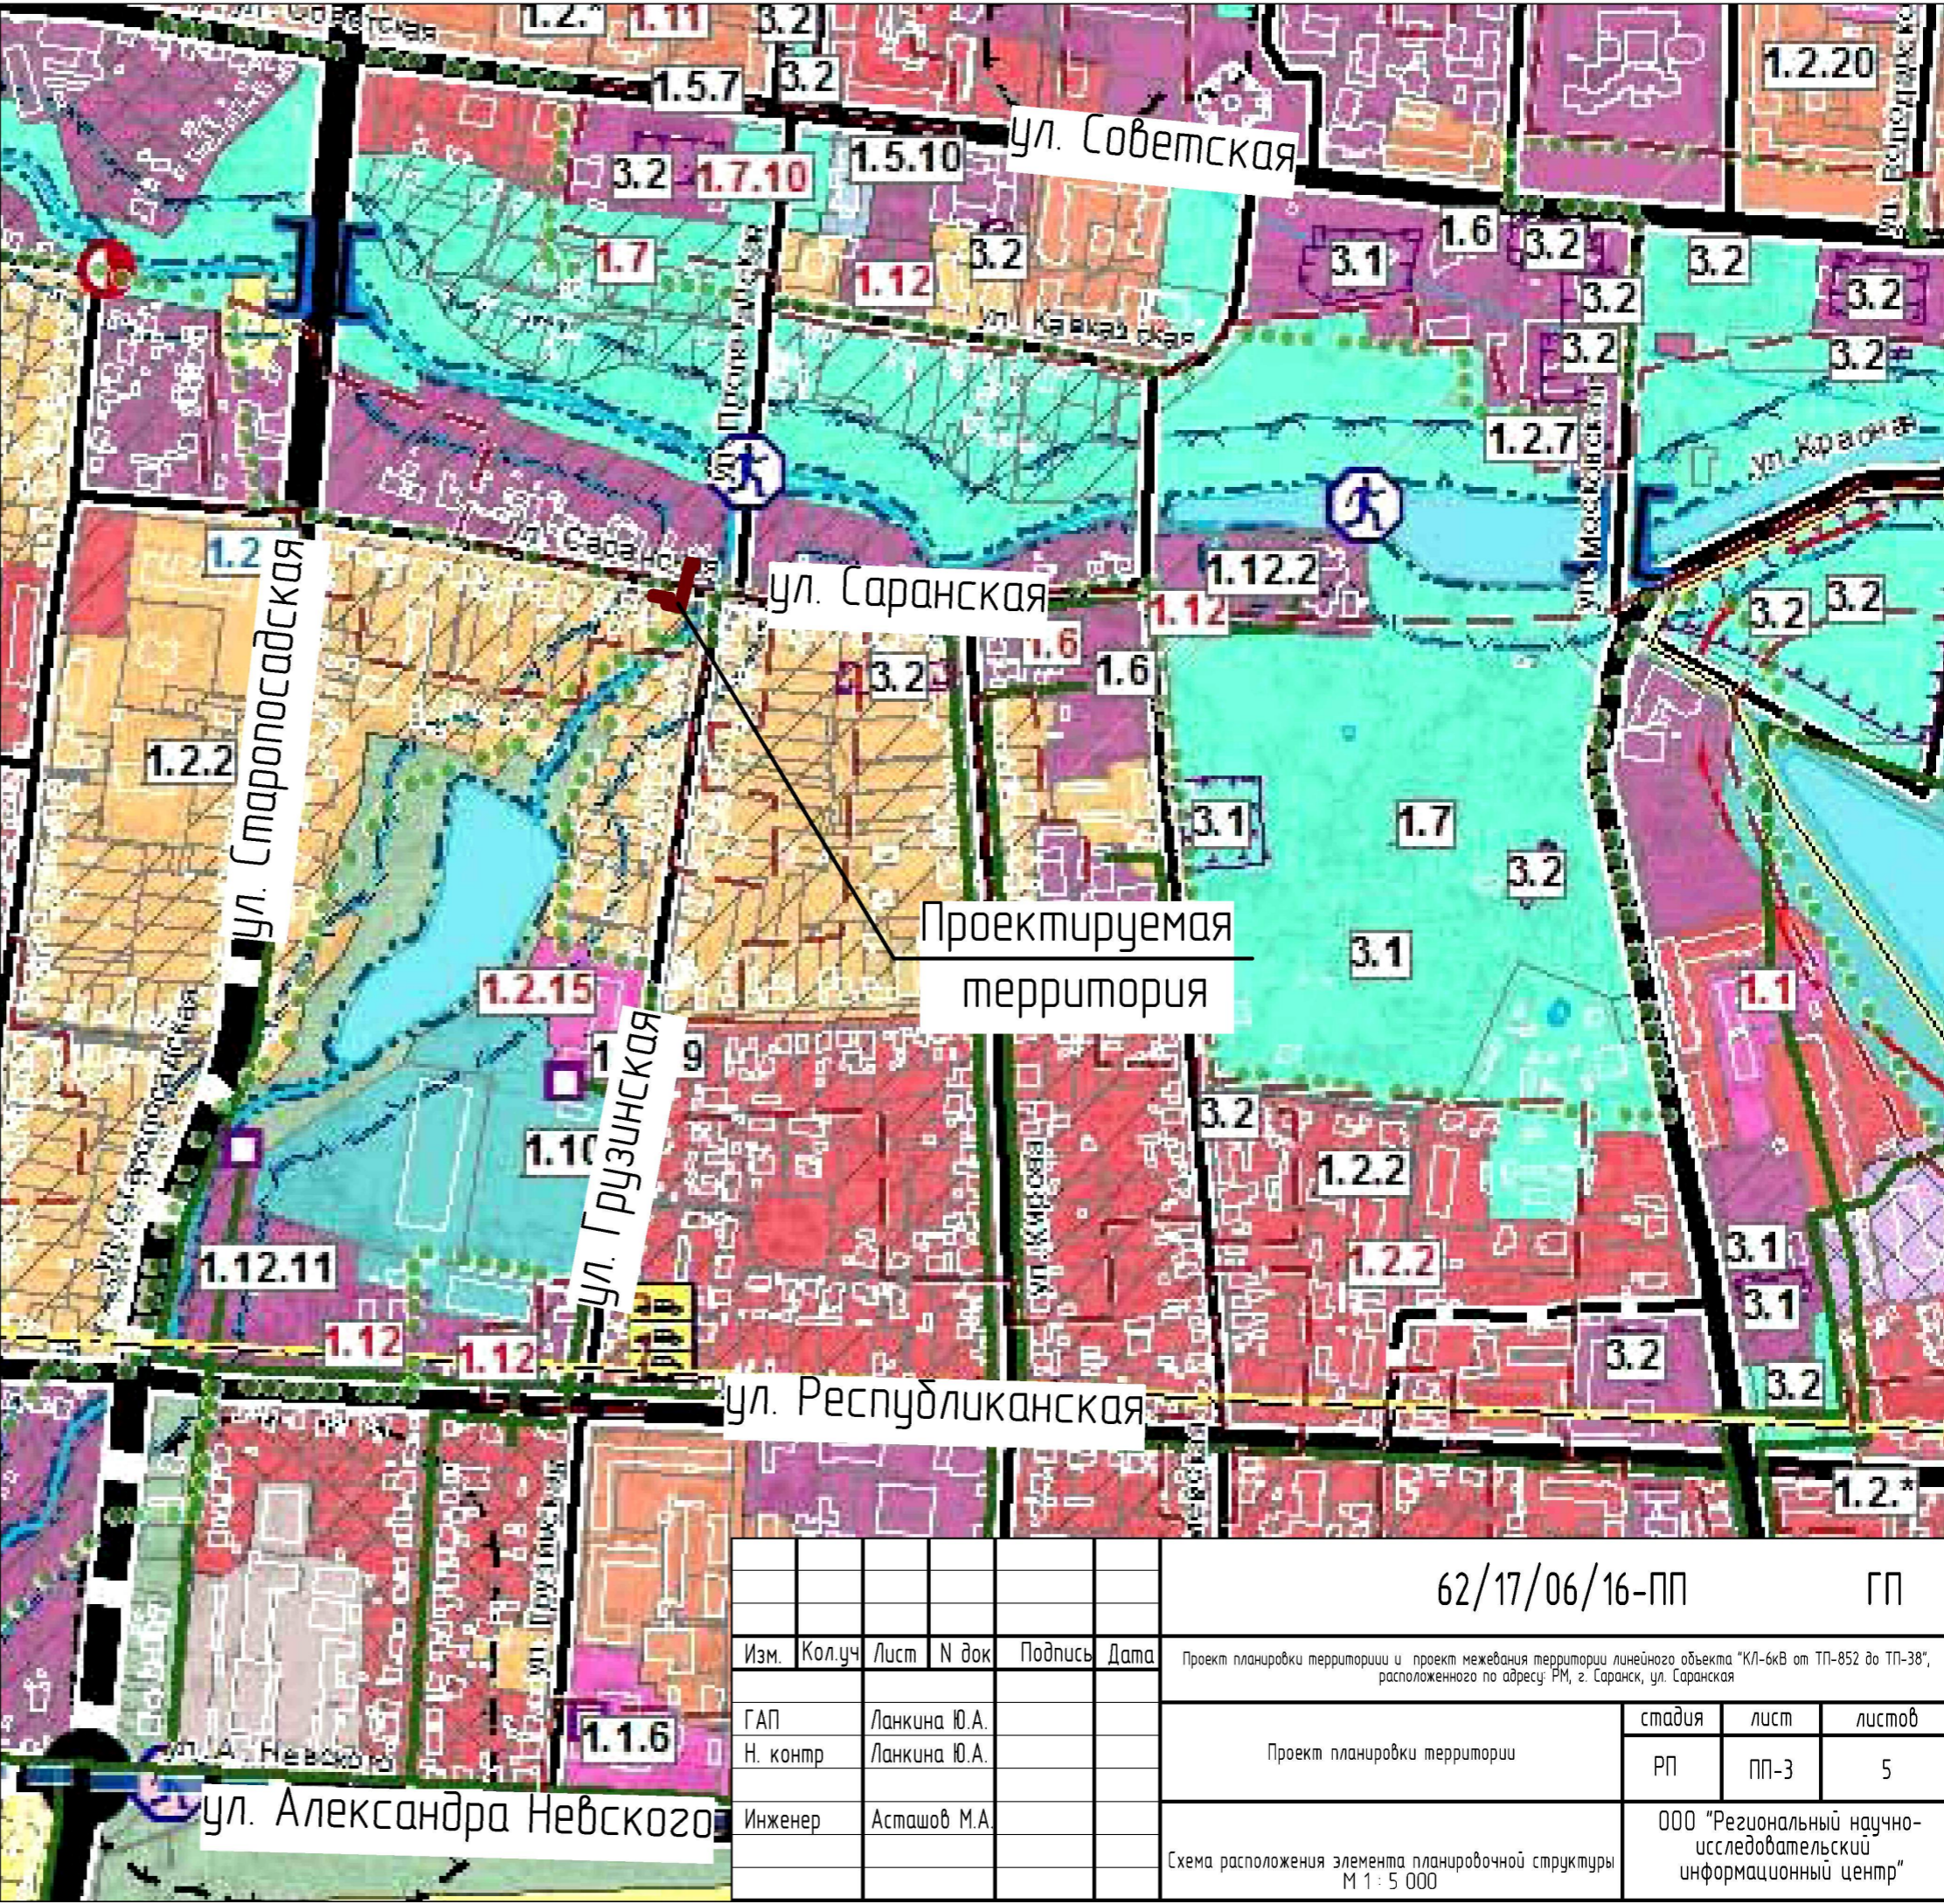

						62/17/06/16-ПП			ГП		
Изм.	Кол.уч	Лист	№ док	Подпись	Дата	Проект планировки территории и проект межевания территории линейного объекта "КЛ-6кВ от ТП-852 до ТП-38", расположенного по адресу: РМ, г. Саранск, ул. Саранская					
ГАП		Ланкина Ю.А.				Проект планировки территории			стадия	лист	листов
Н. контр		Ланкина Ю.А.							РП	ПП-3	5
Инженер		Асташов М.А.				Схема расположения элемента планировочной структуры			ООО "Региональный научно-исследовательский информационный центр"		
						М 1:5 000					