


Характеристики образуемых земельных участков под временное занятие полосой отвода кабельной линии из земель государственная собственность которых не разграничена

Условный номер земельного участка по проекту межевания	Вид разрешенного использования земельного участка	Площадь земельного участка, кв.м	Кадастровый квартал	Примечание
1	Земельный участок для размещения кабельных линий электропередачи	8	13:23:1101101	Является контуром многоконтурного участка 391
3	Земельный участок для размещения кабельных линий электропередачи	320	13:23:1101101	Является контуром многоконтурного участка 391
11	Земельный участок для размещения кабельных линий электропередачи	32	13:23:1101100	Является контуром многоконтурного участка 392
13	Земельный участок для размещения кабельных линий электропередачи	90	13:23:1101100	Является контуром многоконтурного участка 392
15	Земельный участок для размещения кабельных линий электропередачи	27	13:23:1101100	Является контуром многоконтурного участка 392
18	Земельный участок для размещения кабельных линий электропередачи	79	13:23:1101100	Является контуром многоконтурного участка 392

Характеристики образуемых земельных участков под временное занятие полосой отвода кабельной линии из земельных участков зарегистрированных в государственном кадастре недвижимости

Условный номер земельного участка по проекту межевания	Кадастровый номер исходного участка	Вид права	Проблокадатель	Местоположение (адрес)	Площадь исходного участка, кв.м	Вид разрешенного использования	Категория земель	Площадь временного занятия, кв.м
2	13:23:110110171	Договор безвозмездного срочного пользования	Централизованная религиозная организация Духовное Управление мусульман Республики Мордовия	РМ, г. Саранск, пр-кт 70 лет Октября	1800	для размещения соборной мечети	Земли населенных пунктов	33
4	13:23:110110171	Договор безвозмездного срочного пользования	Централизованная религиозная организация Духовное Управление мусульман Республики Мордовия	РМ, г. Саранск, пр-кт 70 лет Октября	1800	для размещения соборной мечети	Земли населенных пунктов	3
5	13:23:1101101281	Сведения о регистрации прав отсутствуют		РМ, г. Саранск	1567	для религиозного использования (Соборная мечеть)	Земли населенных пунктов	16
6	13:23:110110111	МОУ "Средняя общеобразовательная школа №28"		РМ, г. Саранск, пр-кт 70 лет Октября, дом 160	22 416	для эксплуатации здания школы	Земли населенных пунктов	6
7	13:23:1101101257	Сведения о регистрации прав отсутствуют		РМ, г. Саранск, ул. Гожубская (от ул. Севастопольская до ул. Т.Быковой)	2 804	для размещения автомобильной дороги	Земли населенных пунктов	7
8	13:23:110110091	Сведения о регистрации прав отсутствуют		РМ, г. Саранск, ул. Гожубская (от ул. Севастопольская до ул. Т.Быковой)	5 684	для размещения улиц и дорог	Земли населенных пунктов	9
9	13:23:11011002167	Сведения о регистрации прав отсутствуют		РМ, г. Саранск	6 453	для размещения многоэтажной жилой застройки (высотная застройка) (многоэтажная жилая застройка (пл.№2 по генплану) по ул.Пуркаева г.Саранск)	Земли населенных пунктов	413
10	13:23:11011002166	Сведения о регистрации прав отсутствуют		РМ, г. Саранск	5 337	для размещения многоэтажной жилой застройки (высотная застройка) (многоэтажная жилая застройка (пл.№2 по генплану) по ул.Пуркаева г.Саранск)	Земли населенных пунктов	86
12	13:23:110110086	Общая долевая собственность	Собственники помещений многоквартирного дома	РМ, г. Саранск, ул. Пуркаева, дом 2	1 883	для размещения многоквартирного дома	Земли населенных пунктов	42
14	13:23:11011002159	Собственность	Республика Мордовия	РМ, г. Саранск, ул. Гожубская, д. 27а	1 992	для эксплуатации здания поликлиники	Земли населенных пунктов	14
16	13:23:11011002159	Собственность	Республика Мордовия	РМ, г. Саранск, ул. Гожубская, д. 27а	1 992	для эксплуатации здания поликлиники	Земли населенных пунктов	49
17	13:23:11011002160	Сведения о регистрации прав отсутствуют		РМ, г. Саранск, ул. Гожубская, д. 27а	6 525	для эксплуатации здания поликлиники	Земли населенных пунктов	35

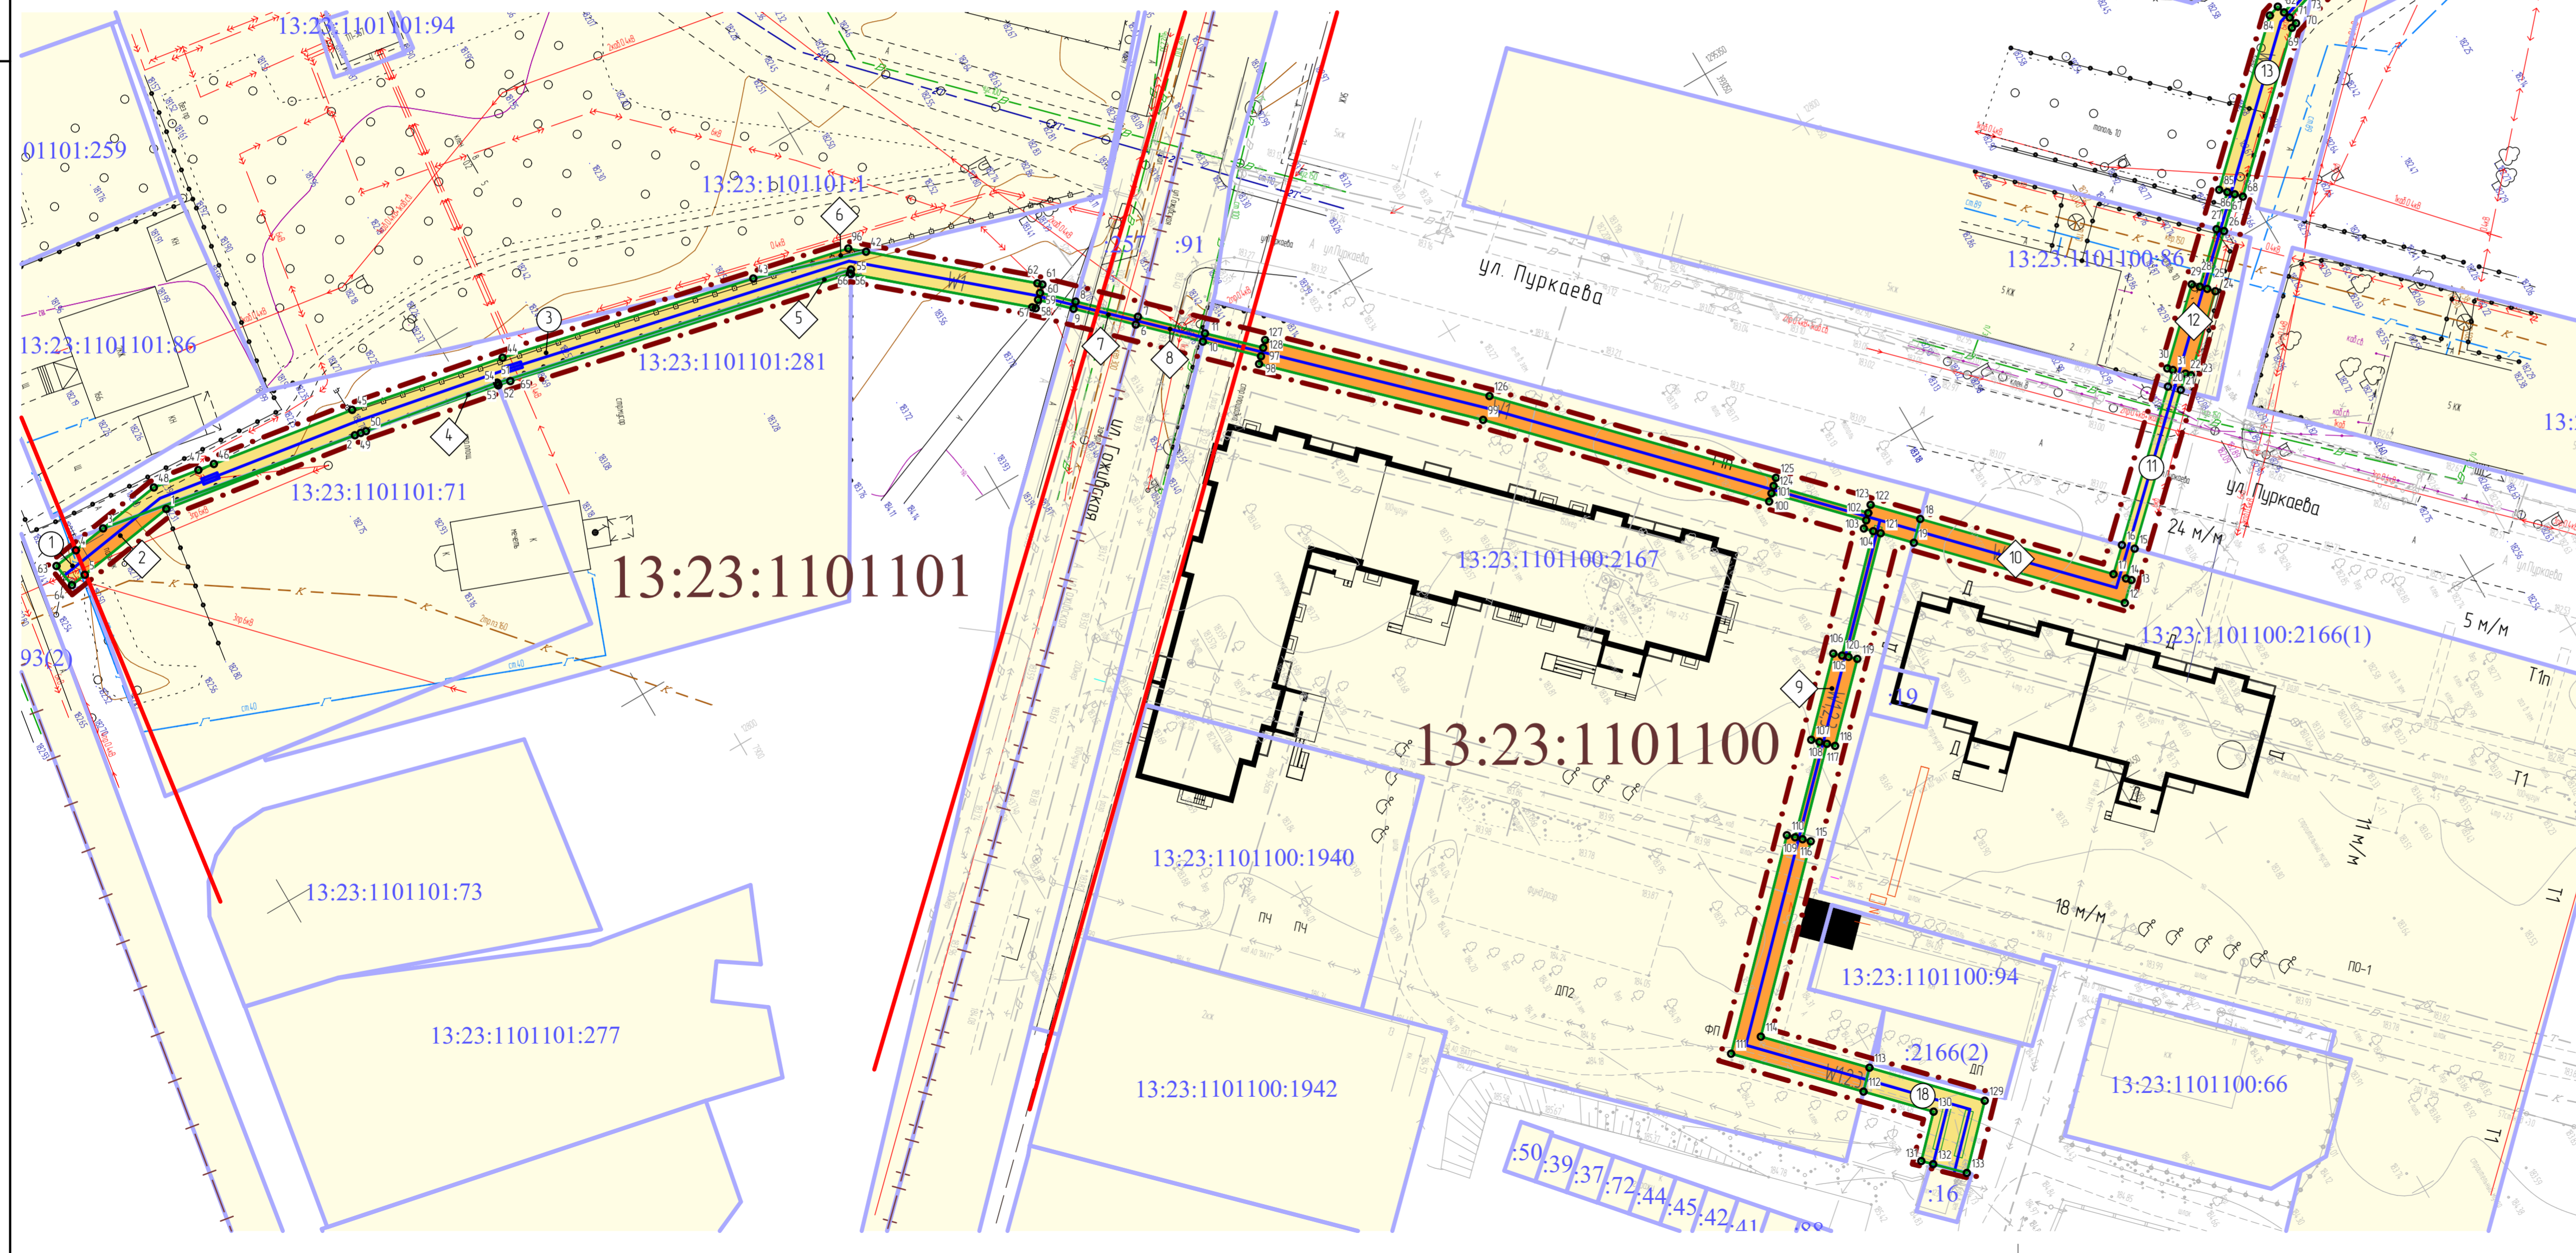

	Границы:
	- граница проектируемой территории
	- красные линии
	- граница земельных участков зарегистрированных в государственном кадастре недвижимости
	- граница образуемых земельных участков
	- ось проектируемой кабельной линии
	- граница кадастрового квартала
Существующие территории:	
	- территории земельных участков зарегистрированных в государственном кадастре недвижимости
Проектируемые территории:	
	- территории земельных участков под временное занятие полосой отвода кабельной линии, в отношении которых осуществлен государственный кадастровый учет
	- территории земельных участков, под временное занятие полосой отвода кабельной линии, из земель государственная собственность на которые не разграничена
	1 - угловые точки образуемого земельного участка
	33 - кадастровый номер земельного участка
	13:23:09:02:41 - номер кадастрового квартала

					99/17/06/16-ПМ		ГП
Изм.	Колуч	Лист	№ док	Подпись	Дата	Документация по планировке территории (проект планировки территории, проект межевания территории) по линейному объекту «Электрическая сеть», расположенному по адресу: г. Саранск, в районе ул. Пуркаева, ул. Гожубская и пр. 70 лет Октября»	
ГАП	Ланкина Ю.А.					стадия	лист
Н. контр.	Ланкина Ю.А.					РП	ПМ-2
Инженер	Кисляков П.А.					Чертеж границ образуемых земельных участков на кадастровом плане территории М 1:500	
						ООО "Региональный научно-исследовательский информационный центр"	