



Условные обозначения




Граница микрорайона

 

Граница проектируемого участка

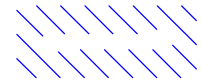

Территория проектируемого участка

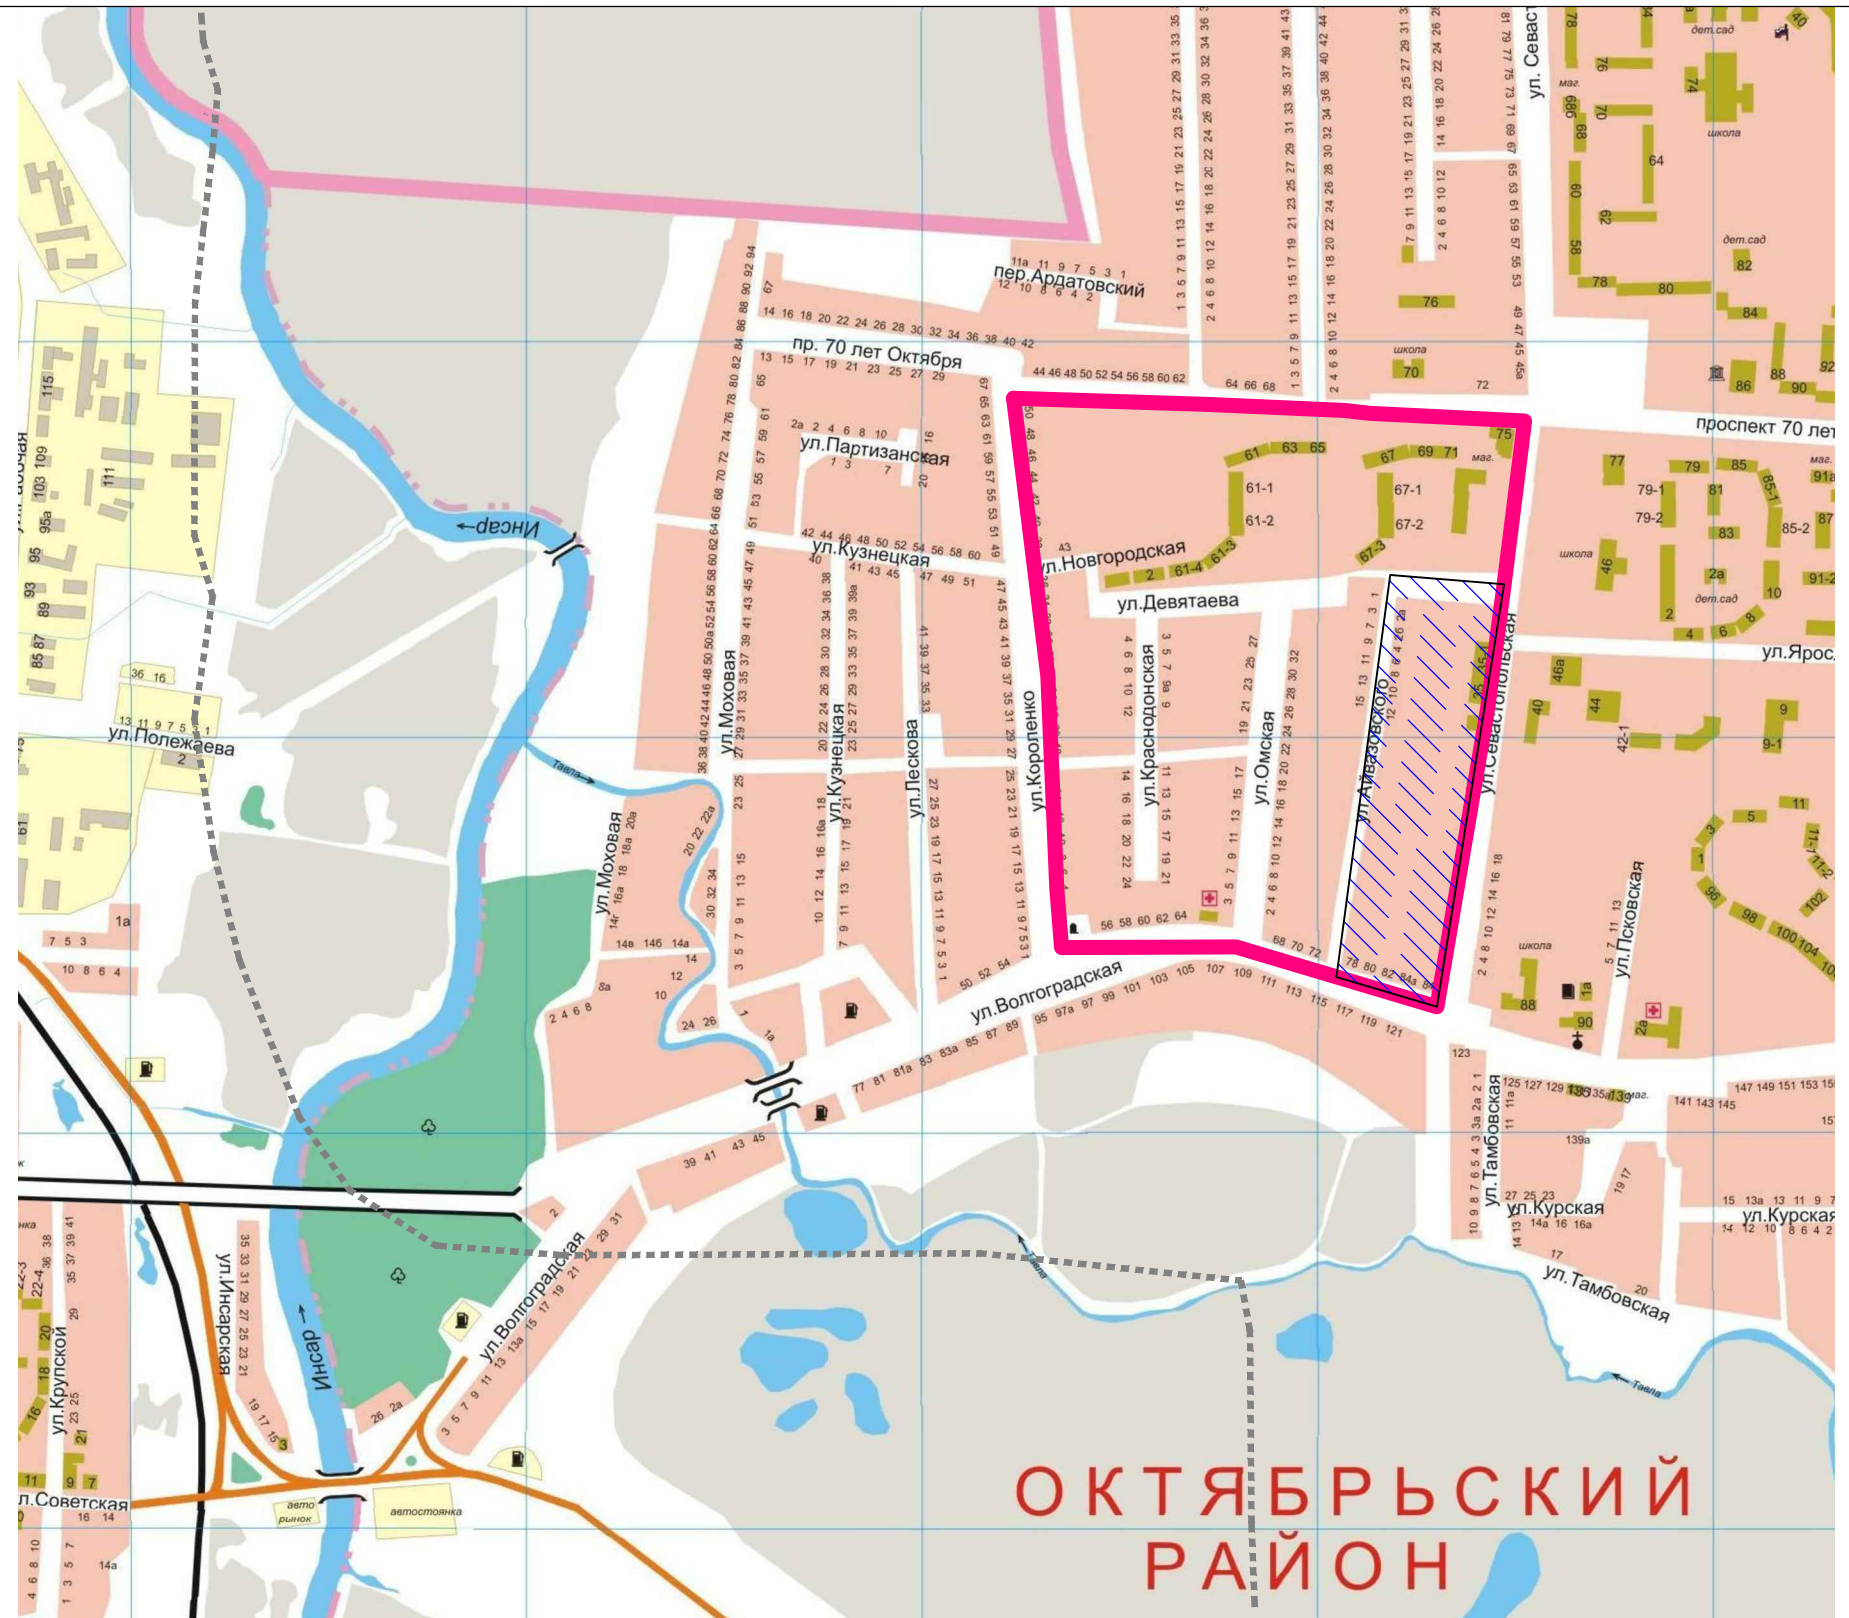

ОКТАБРЬСКИЙ РАЙОН

Согласовано

Взам инв N

Подпись и дата

Инв. N подл

20/2016

Внесение изменений в проект планировки территории, ограниченной ул. Севастопольская, Волгоградская, Короленко и пр. 70 лет Октября г.Саранска, включая проект межевания: в части проекта планировки территории и межевания группы жилых домов, расположенных по ул. Севастопольская г. Саранска.

Изм	Колуч	Лист	Ндок	Подп	Дата	Стадия	Лист	Листов	
ГАП	Абдуллин					П	2		
Разраб.	Александрова					ООО "МОРДОВГРАЖДАНПРОЕКТ"			
Схема расположения элемента планировочной структуры г. Саранска.							ООО "МОРДОВГРАЖДАНПРОЕКТ"		