

Характеристики образуемых земельных участков под временное занятие полосой отвода из земельных участков зарегистрированных в государственном кадастре недвижимости

Условный номер земельного участка по проекту межевания	Кадастровый номер (исходного участка)	Вид права	Правообладатель	Местоположение (адрес)	Площадь исходного участка, кв.м.	Вид разрешенного использования	Категория земель	Площадь временного занятия, кв.м.	Условный номер земельного участка по проекту межевания	Кадастровый номер (исходного участка)	Вид права	Правообладатель	Местоположение (адрес)	Площадь исходного участка, кв.м.	Вид разрешенного использования	Категория земель	Площадь временного занятия, кв.м.
1	13:23:0911235:75		Сведения о регистрации прав отсутствуют	РМ, г. Саранск	6453	для размещения многоэтажной жилой застройки (высотная застройка) (Многоэтажная жилая застройка) (ш. №1 по генплану) (по ул. Пуряева г. Саранска)	Земли населенных пунктов	13	18	13:23:0911224:173	Общая долевая собственность	Собственники помещений в многоквартирном доме	Республика Мордовия, г. Саранск, ул. М.Расковой, дом 15а	2206	Для размещения многоквартирного дома	Земли населенных пунктов	255
2	13:23:0911235:65	Аренда	МП го Саранск "Горстройказанск"	РМ, г. Саранск, от ул. С. Лаво до пр. 50 лет Октября	2126	Для размещения трубопровода (водопровода)	Земли населенных пунктов	52	20	13:23:0911224:177	Собственность	г.о. Саранск	РМ, г. Саранск, ул. Фурманова	2242	Для размещения улиц и дорог	Земли населенных пунктов	56
3	13:23:0911235:76		Сведения о регистрации прав отсутствуют	РМ, г. Саранск, ул. М.Расковой	5	Для размещения трубопровода (газопровода высокого давления)	Земли населенных пунктов	16	21	13:23:0911216:326	Собственность	Городской округ Саранск	Республика Мордовия, г. Саранск, ул. Фурманова	8396	Для размещения улиц и дорог	Земли населенных пунктов	164
4	13:23:0911235:65	Аренда	МП го Саранск "Горстройказанск"	РМ, г. Саранск, от ул. С. Лаво до пр. 50 лет Октября	2126	Для размещения трубопровода (водопровода)	Земли населенных пунктов	81	22	13:23:0911216:34	Общая долевая собственность	Общество с ограниченной ответственностью "Строительно-монтажное Управление 27"	Республика Мордовия, г. Саранск, ул. Фурманова, дом 19	1197	Размещение жилых домов квартирного типа от 5 этажей и выше	Земли населенных пунктов	122
5	13:23:0911235:77 (78)		Сведения о регистрации прав отсутствуют	Республика Мордовия, г. Саранск, ул. М.Расковой	1098	Для размещения трубопровода (газопровода высокого давления)	Земли населенных пунктов	9									
6	13:23:0911235:69 (71)		Сведения о регистрации прав отсутствуют	Республика Мордовия, г. Саранск, ул. М.Расковой	875	Для размещения линии связи (внеплощадочной сети связи)	Земли населенных пунктов	3									
7	13:23:0911235:70		Сведения о регистрации прав отсутствуют	РМ, г. Саранск, ул. М.Расковой	25	Для размещения линии связи (внеплощадочной сети связи)	Земли населенных пунктов	2									
8	13:23:0911235:65	Аренда	МП го Саранск "Горстройказанск"	РМ, г. Саранск, от ул. С. Лаво до пр. 50 лет Октября	2126	Для размещения трубопровода (водопровода)	Земли населенных пунктов	24									
9	13:23:0911235:63		Сведения о регистрации прав отсутствуют	Республика Мордовия, г. Саранск, по ул. Гагарина - М.Расковой (площадь №1 по генплану)	1584	Для размещения дома многоэтажной жилой застройки	Земли населенных пунктов	20									
10	13:23:0911235:80		Сведения о регистрации прав отсутствуют	РМ, г. Саранск, ул. М. Расковой	24	Для размещения трубопровода (газопровода среднего давления)	Земли населенных пунктов	13									
11	13:23:0911235:87		Сведения о регистрации прав отсутствуют	Ориентир в районе улицы Шорса и Лаво				62									
12	13:23:0911235:73		Сведения о регистрации прав отсутствуют	РМ, г. Саранск, в районе ул. Шорса	43	Для размещения кабельной линии электропередачи (кабельной ЛЭП-6 кВ)	Земли населенных пунктов	13									
13	13:23:0911235:66	Аренда	МП го Саранск "Горстройказанск"	РМ, г. Саранск, от ул. С. Лаво до пр. 50 лет Октября	81	Для размещения трубопровода (водопровода)	Земли населенных пунктов	17									
14	13:23:0911224:176	Собственность	г.о. Саранск	РМ, г. Саранск, ул. Шорса	1463 +/-13	Для размещения улиц и дорог	Земли населенных пунктов	40									
15	13:23:0911224:172	Собственность	Собственники помещений МКД	Республика Мордовия, г. Саранск, ул. Фурманова, дом 38	888	Для размещения многоквартирного дома	Земли населенных пунктов	40									
16	13:23:0911224:81	Собственность	РМ	РМ, г. Саранск, ул. М.Расковой, дом 2	4531 +/-23	Для эксплуатации зданий и сооружений	Земли населенных пунктов	91									
17	13:23:0911224:178	Собственность	Городской округ Саранск	Республика Мордовия, г. Саранск, ул. М.Расковой	589	Для размещения улиц и дорог	Земли населенных пунктов	181									

Характеристики образуемых земельных участков под временное занятие полосой отвода из земель государственная собственность которых не разграничена


Условный номер земельного участка по проекту межевания	Наименование вида разрешенного использования земельного участка	Площадь земельного участка, кв.м.	Кадастровый квартал	Примечание
1	Коммунальное обслуживание	27	13:23:0911235	Является контуром многоквартирного участка 391
2	Коммунальное обслуживание	39	13:23:0911235	Является контуром многоквартирного участка 391
3	Коммунальное обслуживание	68	13:23:0911235	Является контуром многоквартирного участка 391
4	Коммунальное обслуживание	2	13:23:0911235	Является контуром многоквартирного участка 391
5	Коммунальное обслуживание	9	13:23:0911235	Является контуром многоквартирного участка 391
6	Коммунальное обслуживание	17	13:23:0911235	Является контуром многоквартирного участка 391
7	Коммунальное обслуживание	12	13:23:0911235	Является контуром многоквартирного участка 391
8	Коммунальное обслуживание	476	13:23:0911224	Является контуром многоквартирного участка 392
9	Коммунальное обслуживание	328	13:23:0911224	Является контуром многоквартирного участка 392
10	Коммунальное обслуживание	59	13:23:0911224	Является контуром многоквартирного участка 392
11	Коммунальное обслуживание	140	13:23:0911216	

Характеристики образуемых земельных участков

Условный номер образуемого земельного участка	Наименование вида разрешенного использования	Площадь образуемого земельного участка, кв.м.	Примечание
393	Коммунальное обслуживание (распределительная подстанция)	58	
394	Коммунальное обслуживание (трансформаторная подстанция)	128	

Условные обозначения:

Границы:	
	- граница проектируемой территории
	- красные линии
	- граница земельных участков зарегистрированных в государственном кадастре недвижимости
	- граница образуемых земельных участков
	- ось проектируемой кабельной линии
	- ось проектируемого газопровода
	- граница кадастрового квартала
Существующие территории:	
	- территории земельных участков зарегистрированных в государственном кадастре недвижимости
Проектируемые территории:	
	- территории земельных участков под временное занятие полосой отвода, в отношении которых осуществлен государственный кадастровый учет
	- территории земельных участков, под временное занятие полосой отвода, из земель государственной собственности на которые не разграничена
	- территория образуемых земельных участков
	- угловые точки образуемого земельного участка
	- кадастровый номер земельного участка

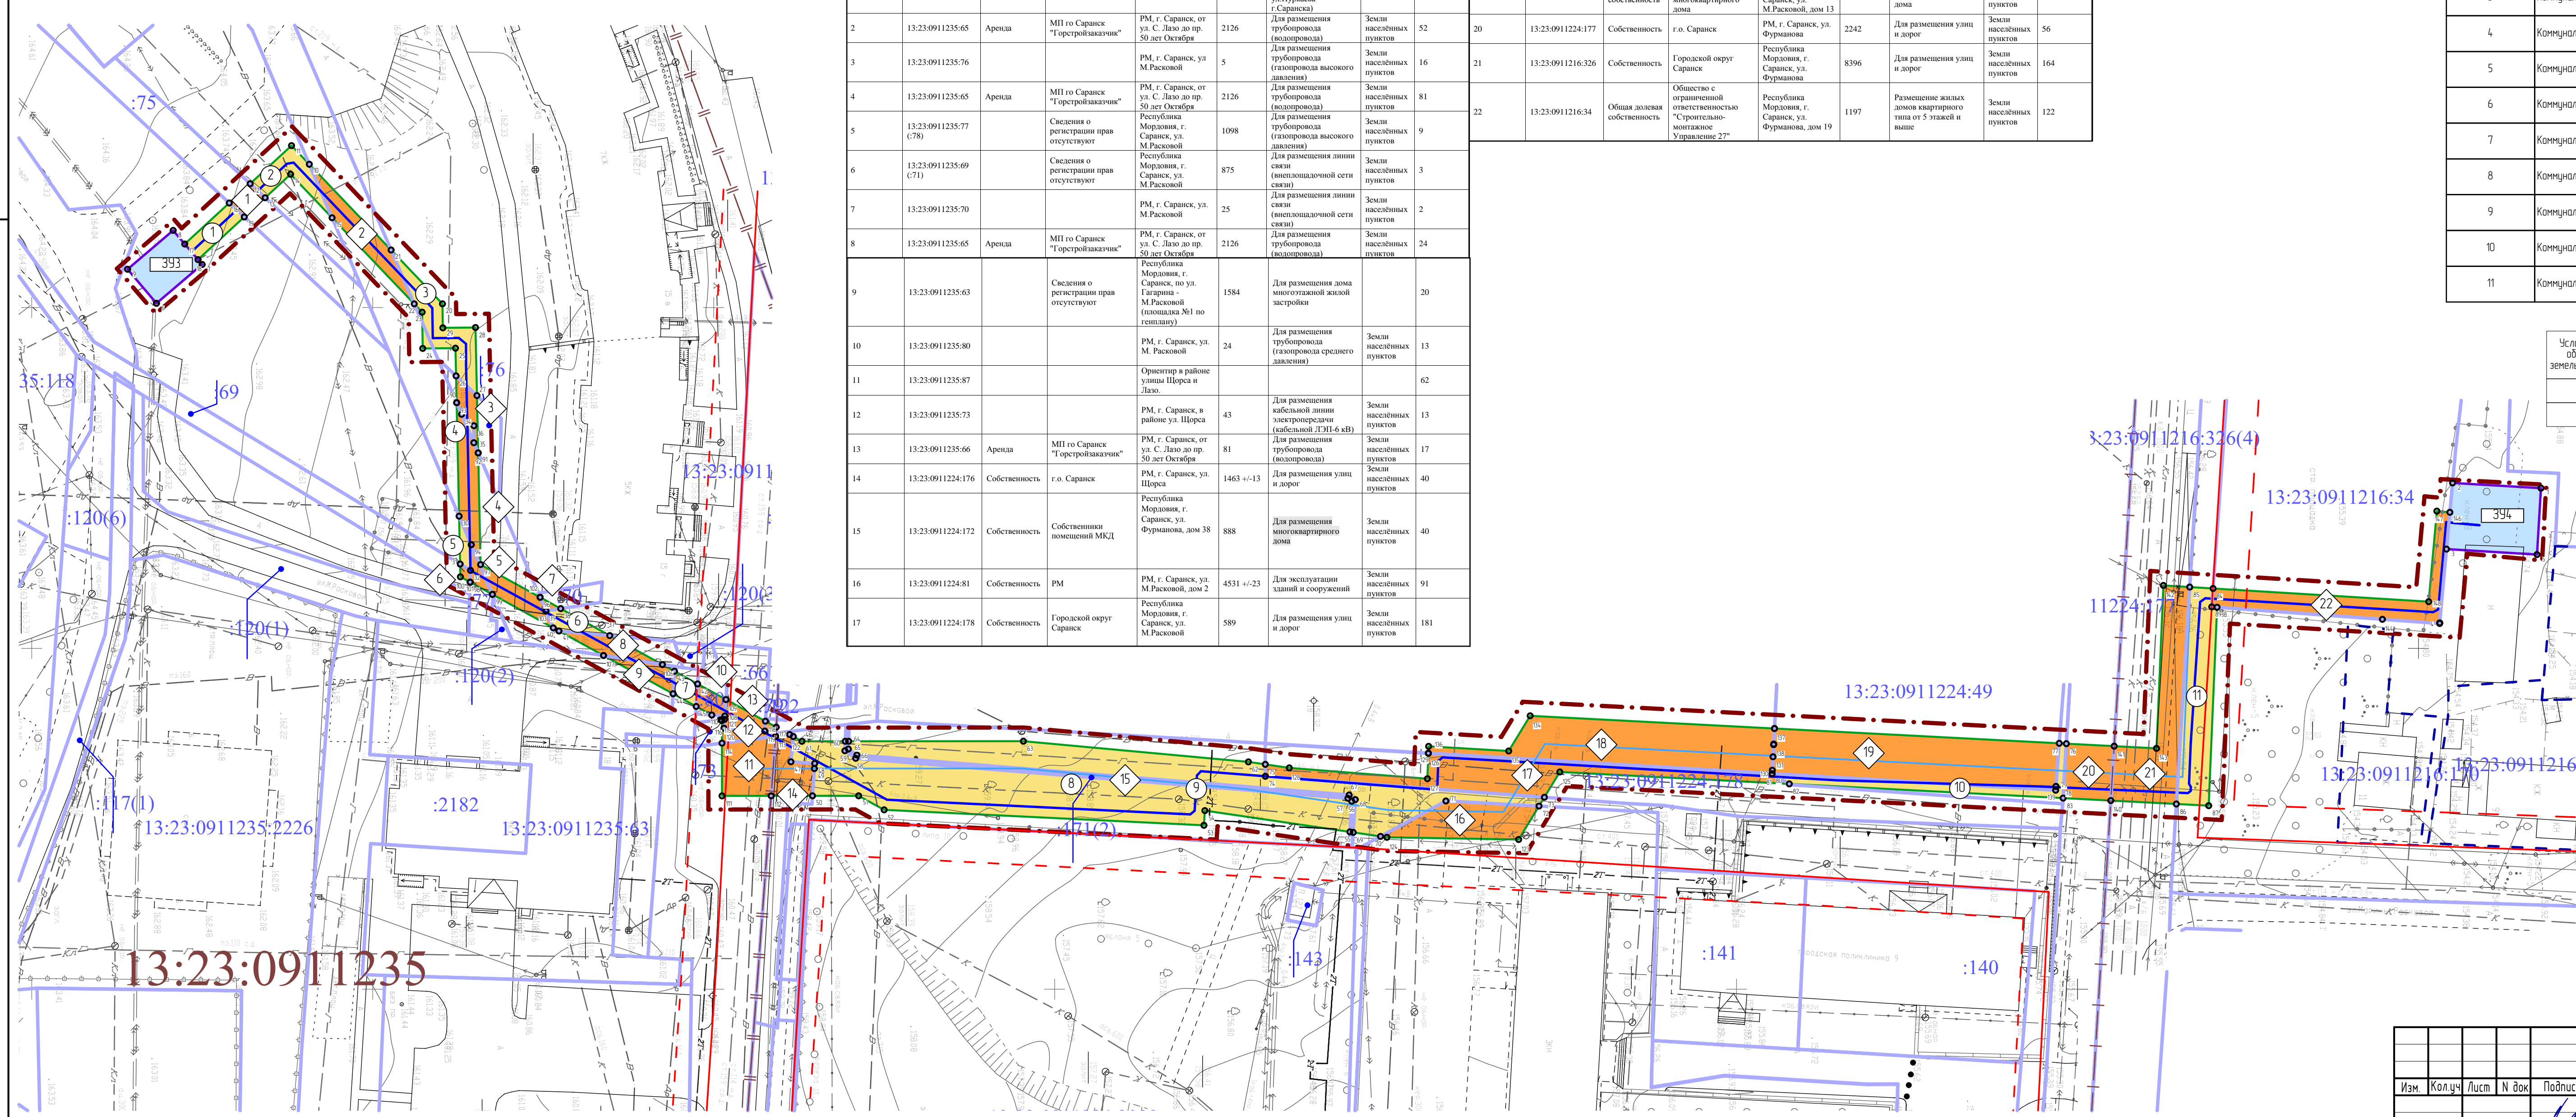

Изм.				Лист				№ док				Подпись				Дата					
Н. контр				Ланкина Ю.А.																	
Инженер				Кисляков П.А.																	
16/2016-ПМ																ГП					
Проект межевания территории																стадия		лист		лист	
Чертеж границ образуемых земельных участков на кадастровом плане территории М 1:500																РП		ПМ-2		2	
ООО "Региональный научно-исследовательский информационный центр"																					