

- ГРАНИЦЫ**
- Городского округа Саранск
 - Города Саранск
 - Прочих населенных пунктов
 - Земельных участков поставленных на кадастровый учет
 - ГРАНИЦЫ ФУНКЦИОНАЛЬНЫХ ЗОН

- ФУНКЦИОНАЛЬНЫЕ ЗОНЫ**
- Жилые зоны**
- Зона застройки индивидуальными жилыми домами
 - Зона застройки малозэтажными жилыми домами
 - Зона застройки среднетажными жилыми домами
 - Зона застройки многоэтажными жилыми домами
- Общественно-деловые зоны**
- Зона делового, общественного и коммерческого назначения
 - Зона объектов здравоохранения
 - Зона объектов образования
 - Зона спортивных комплексов и сооружений
 - Зона объектов обслуживания, необходимых для осуществления производственной и предпринимательской деятельности
- Рекреационные зоны**
- Зона озеленения общего пользования (парки, скверы, бульвары)
 - Зона лесов
 - Зона объектов рекреации и туризма
- Производственные зоны, зоны инженерной и транспортной инфраструктуры**
- Зона производственных объектов
 - Зона коммунально-складских объектов
 - Зона объектов железнодорожного транспорта
 - Зона воздушного транспорта
 - Зона прочих объектов транспортной инфраструктуры
 - Зона объектов инженерной инфраструктуры
- Зона сельскохозяйственного использования**
- Зона сельскохозяйственного использования (пашни, пастбища)
 - Зона объектов сельскохозяйственного назначения
 - Зона для ведения садоводства
- Зоны специального назначения**
- Зона кладбищ
 - Зона размещения военных и режимных объектов
 - Зона зеленых насаждений специального назначения
 - Зона полигонов ТБО
 - Зона, не вовлеченная в градостроительную деятельность
- Водные объекты**
- Водоёмы
 - Водотоки
- ЗОНЫ ПЕРСПЕКТИВНОГО ГРАДОСТРОИТЕЛЬНОГО РАЗВИТИЯ**
- Жилые зоны
 - Застройки индивидуальными жилыми домами
 - Застройки среднетажными жилыми домами
 - Застройки многоэтажными жилыми домами
 - Общественно-деловые -зоны
 - Зона объектов обслуживания, необходимых для осуществления производственной и предпринимательской деятельности
 - Производственные зоны
- Особая экономическая зона городского округа Саранск


- ОБЪЕКТЫ КУЛЬТУРНОГО НАСЛЕДИЯ**
- Зоны охраны объектов культурного наследия (предпочтительные, по Генеральному плану 2008 г.)
 - Охранная зона исторической застройки (объединенная)
 - Зона охраняемого (природного) ландшафта
 - Зона регулирования застройки (граница объединенной зоны)
 - Границы территорий объектов культурного наследия
 - Объекты культурного наследия **Федерального значения**
 - Объекты культурного наследия **Регионального значения**

Условные обозначения:

- Границы:
- граница проектируемой территории



Схема расположения проектируемой территории в системе ранее разработанного проекта планировки территории

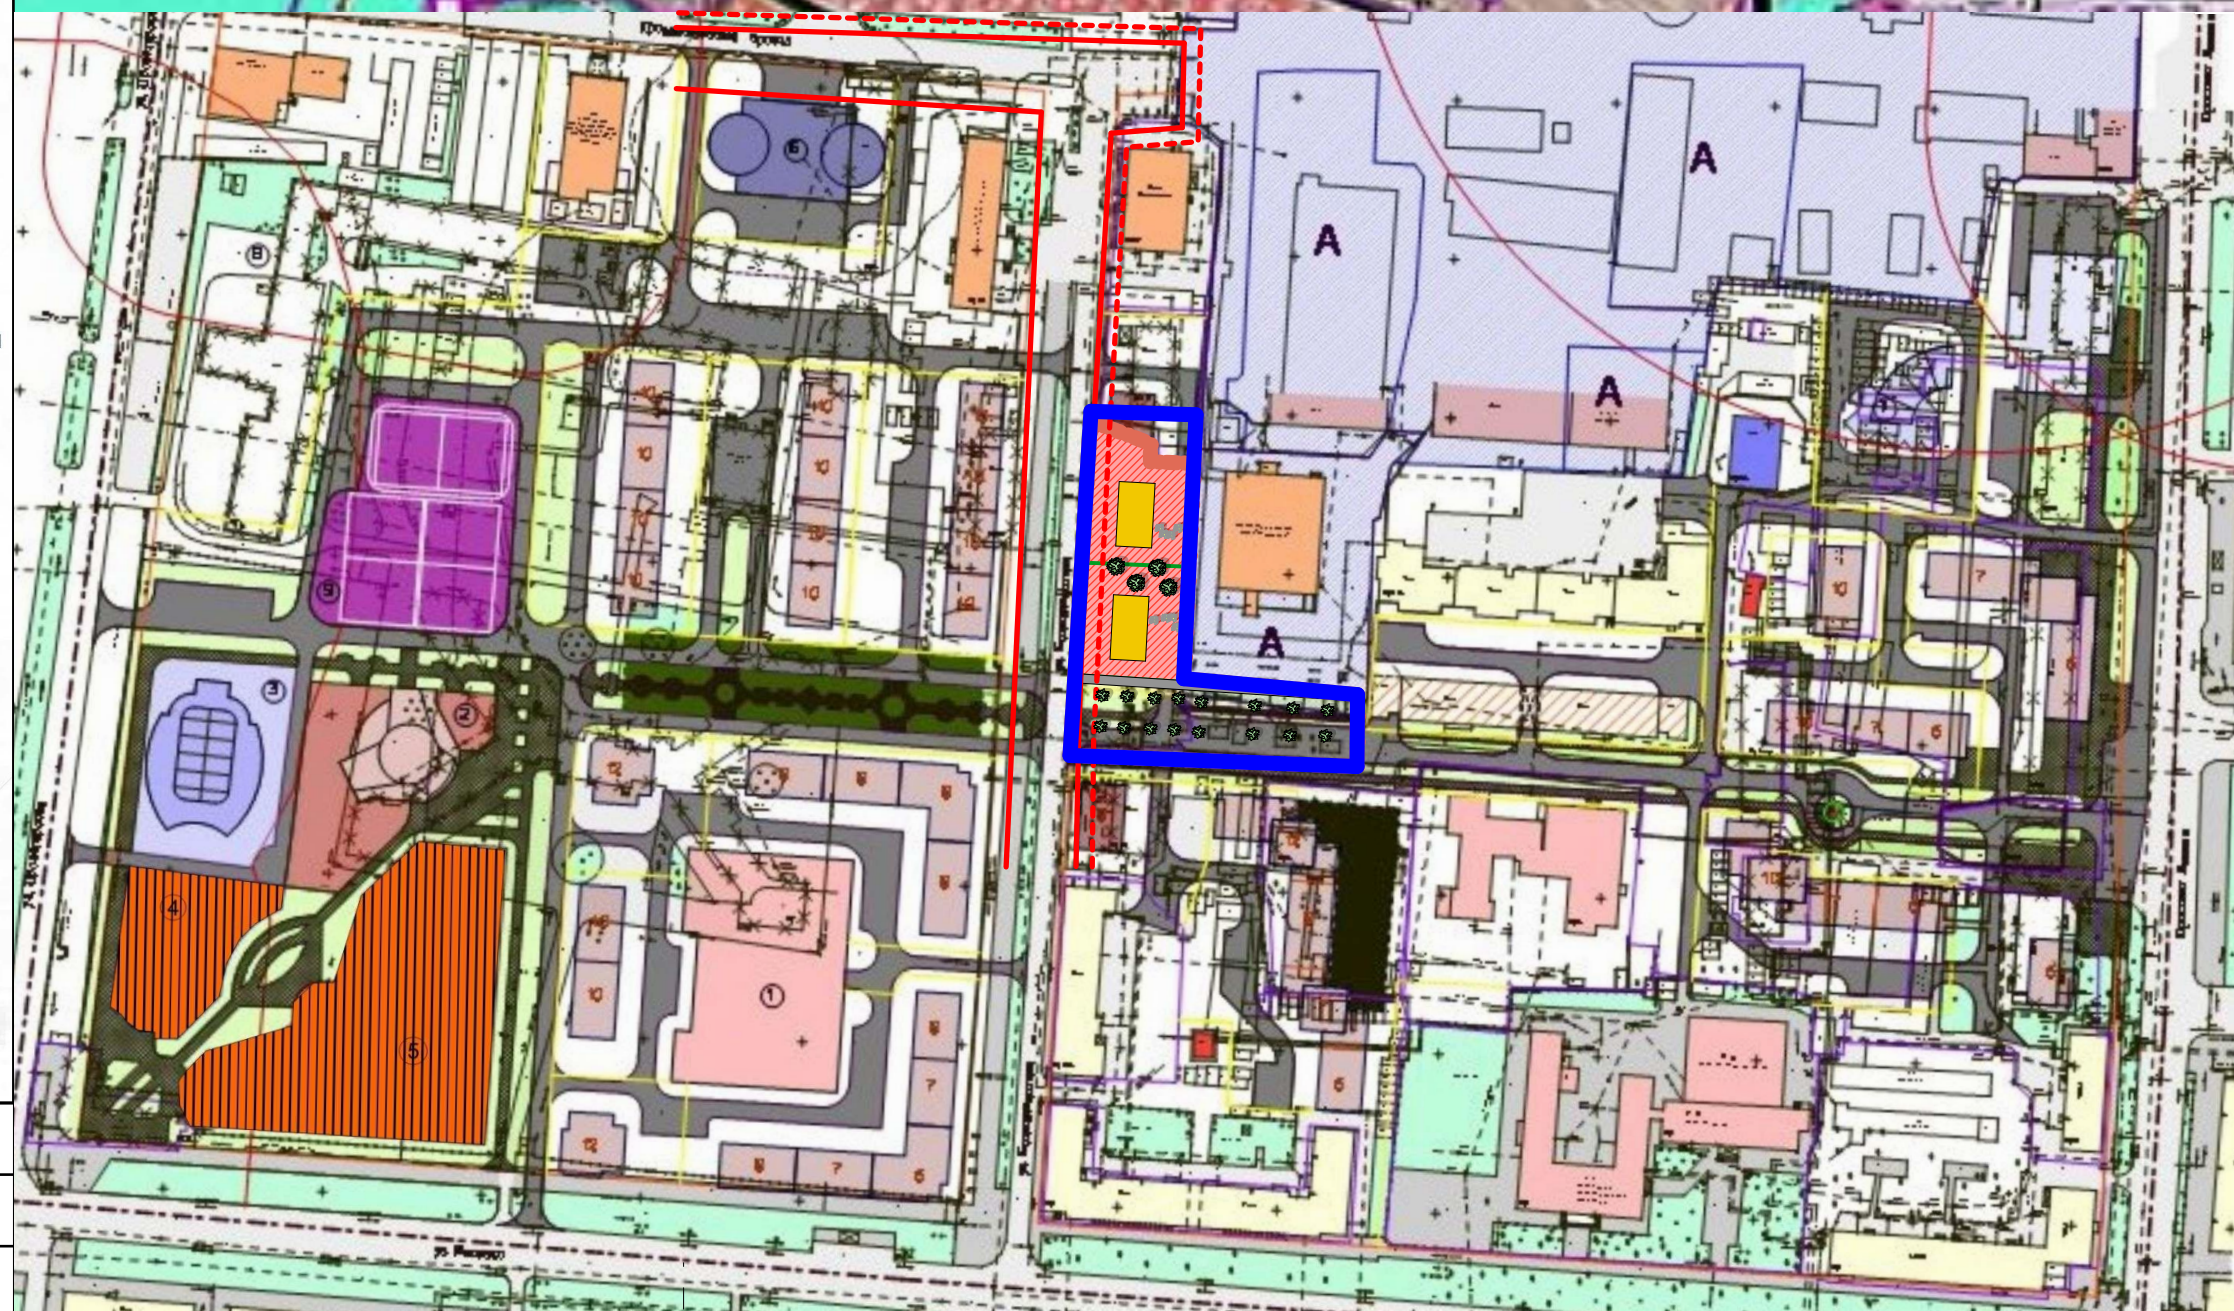

						3-1/2016-ПП			ГП		
Изм.	Кол.уч	Лист	№ док	Подпись	Дата	ВНЕСЕНИЕ ИЗМЕНЕНИЙ В ПРОЕКТ ПЛАНИРОВКИ ТЕРРИТОРИИ, ограниченной пр. Ленина и улицами Васенко, Пролетарская, Строительная г.Саранска, в части изменения планировки территории в районе жилых домов №№ 111, 113, 115 по ул.Большевикская г.Саранска, включая проект межевания					
Н. контр	Ланкина Ю.А.					Проект планировки территории	стадия	лист	листов		
Инженер	Кисляков П.А.						РП	ПП-3		9	
Схема расположения элемента планировочной структуры							ООО "Региональный научно-исследовательский информационный центр"				
М 1: 1 000											