


Условные обозначения:

Границы:

- граница элемента планировочной структуры

Существующие объекты капитального строительства:

- существующие жилые здания

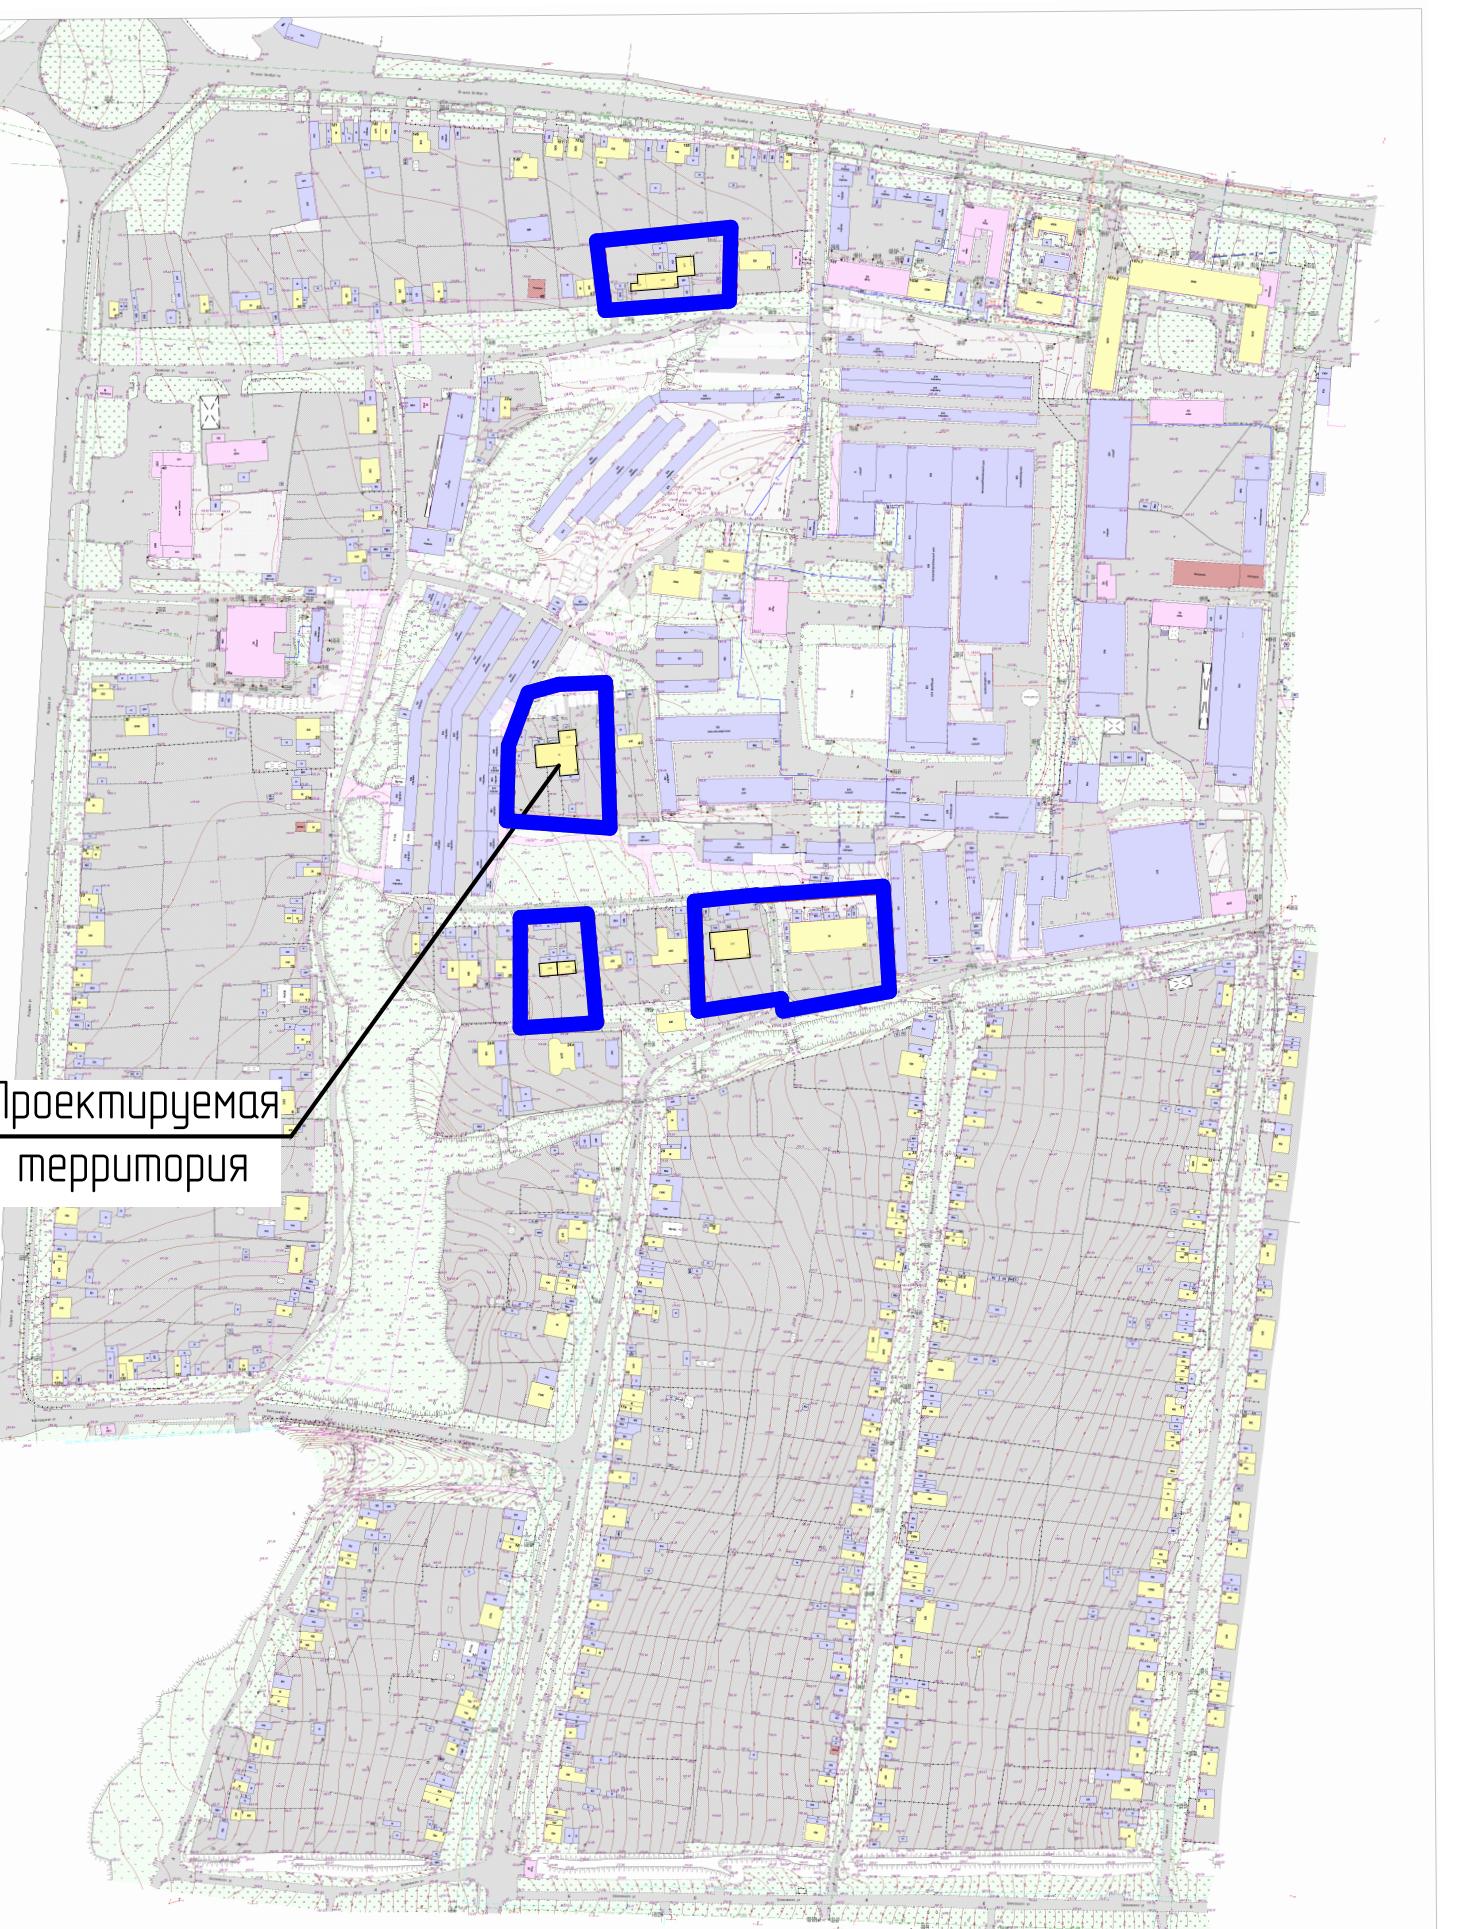

ВНЕСЕНИЕ ИЗМЕНЕНИЙ В ПРОЕКТ ПЛАНИРОВКИ ТЕРРИТОРИИ
ограниченной пр. 70 лет Октября, улицами Ухтомского, Циолковского, пер. Иркутский, ул. Волгоградская, ул. Косарева г. Саранск
включая проект межевания, в части межевания территории многоквартирных жилых домов по следующим адресам:
ул Бориса №№ 30, 36, 38, 42, ул Рязановка, № 69

Схема расположения элемента планировочной структуры в составе

ранее разработанной документации по планировке территории

17-3/2017-ПМ

ГП

| Изм. | Кол.уч | Лист | N док | Подпись | Дата | стадия | лист | листов |
|----------|---------------|------|-------|---------|------|-----------------------------|------|--------|
| | | | | | | | | |
| Н. контр | Ланкина Ю.А. | | | | | Проект межевания территории | РП | ПМ-1 |
| Инженер | Кисляков П.А. | | | | | | | |

Схема расположения элемента планировочной структуры в составе ранее разработанной документации по планировке территории

M 1 : 4 000

ООО "Региональный Научно Исследовательский Центр"