


Условные обозначения:

Границы:

- граница элемента планировочной структуры

Существующие объекты капитального строительства:

- существующие жилые здания

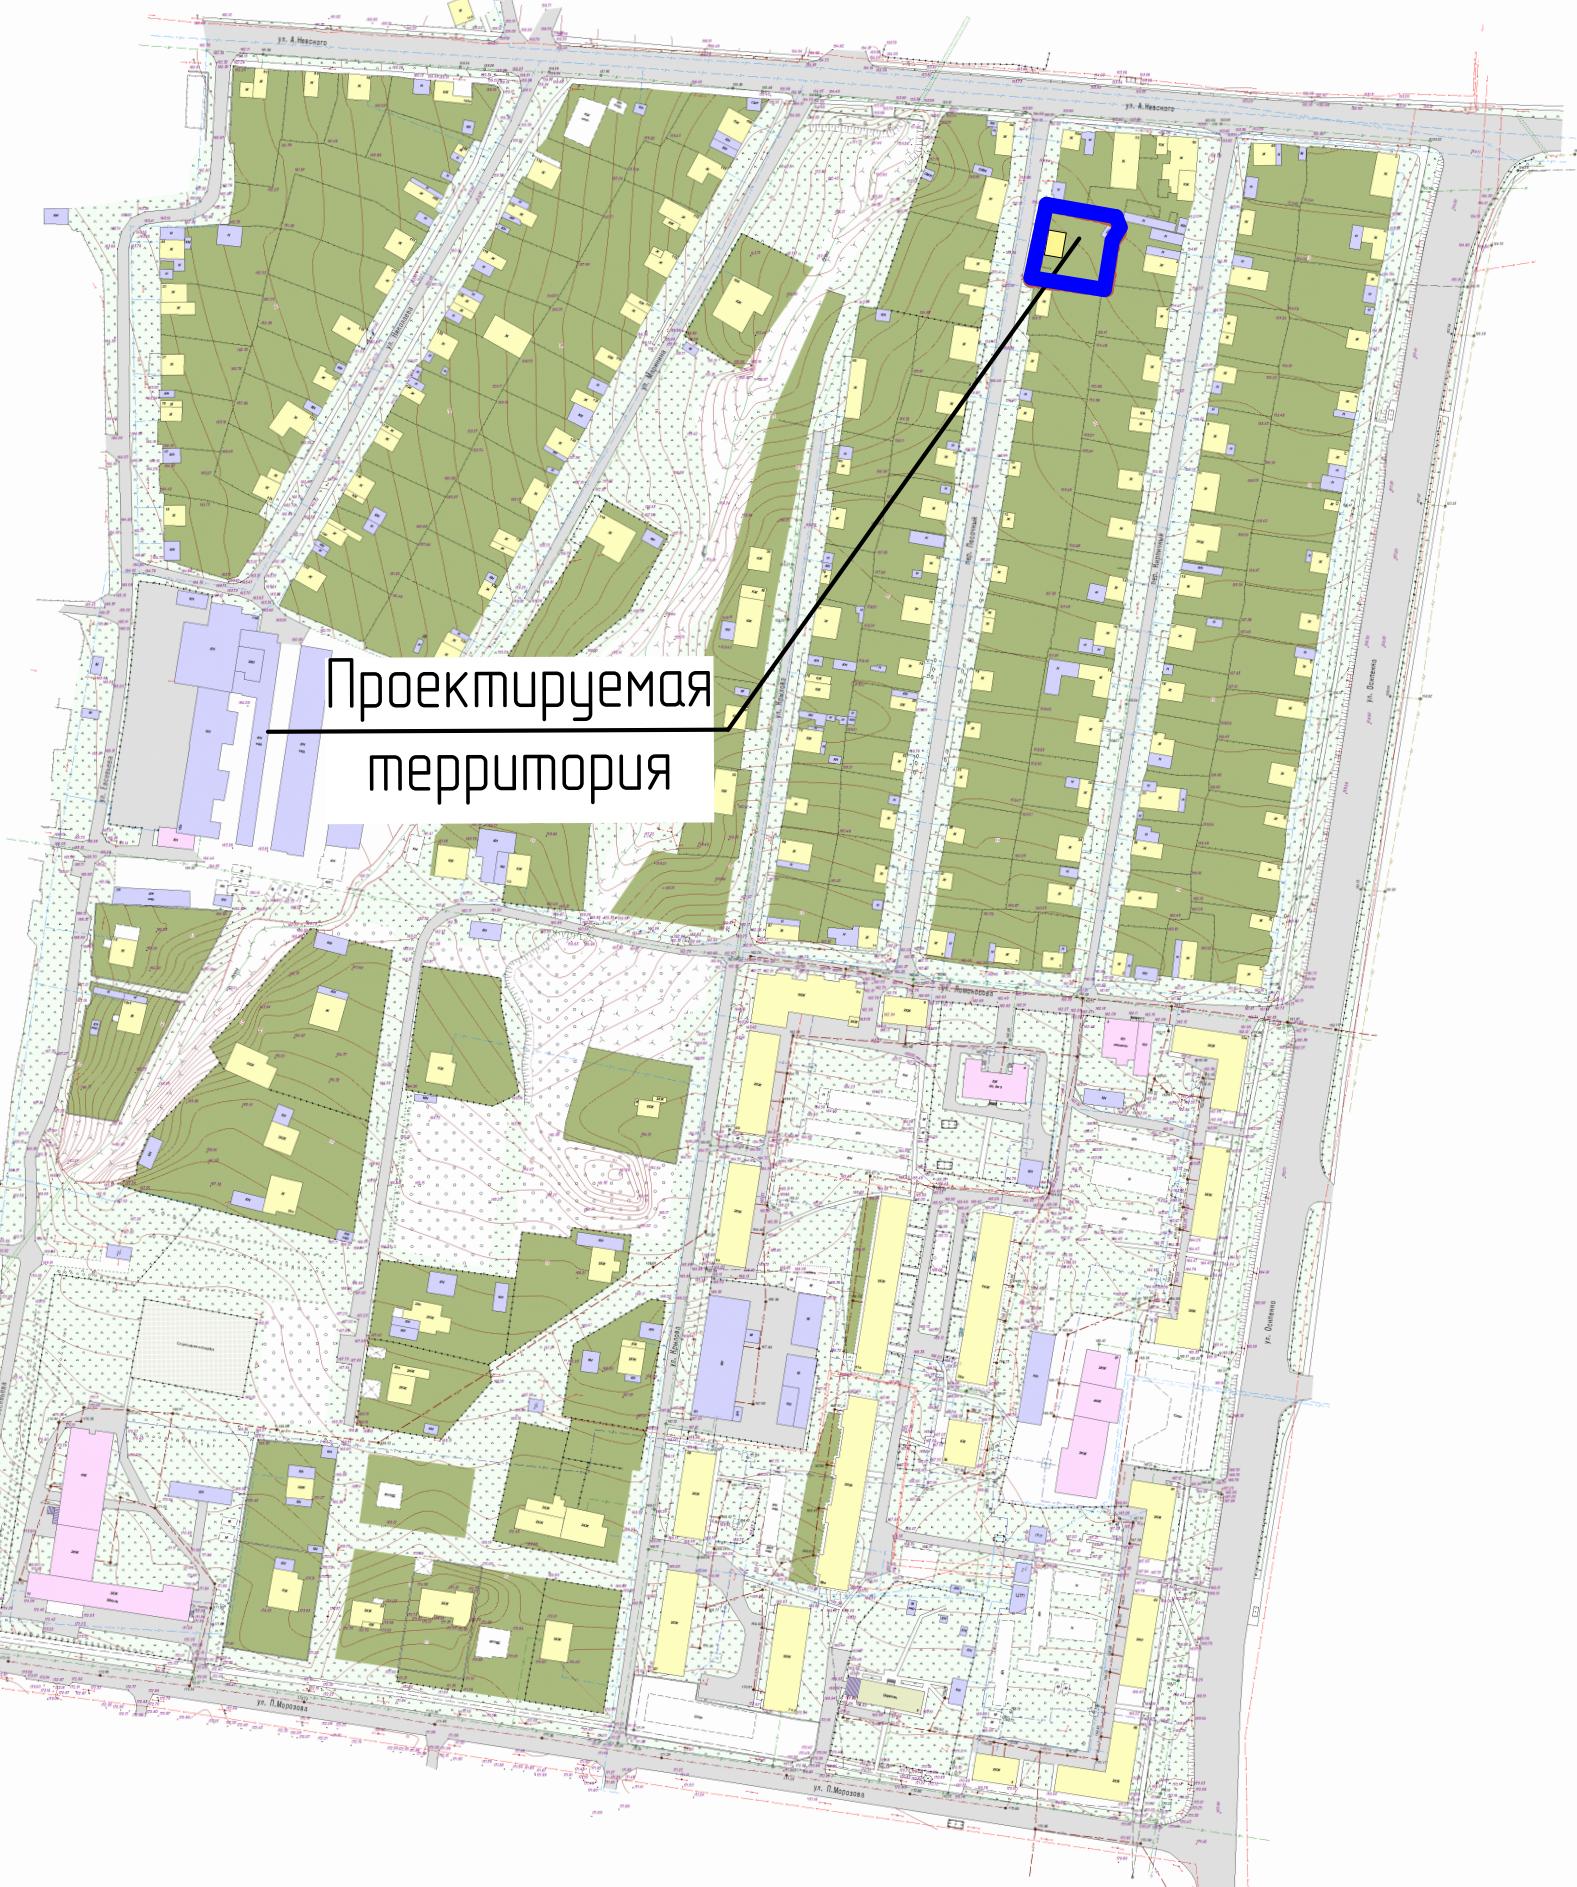

17-7/2017-ПМ

ГП

ВНЕСЕНИЕ ИЗМЕНЕНИЙ В ДОКУМЕНТАЦИЮ ПО ПЛАНИРОВКЕ ТЕРРИТОРИИ,  
ограниченной улицами А.Невского, Осипенко, Морозова, Евсеевской г.Саранска, блочная проект межевания в части межевания  
территории многоэтажного жилого дома по следующему адресу:  
г.Саранск, Лесочный переулок № 3

| Изм.     | Кол.ч         | Лист | N док | Подпись | Дата | стадия                      | лист | листов |
|----------|---------------|------|-------|---------|------|-----------------------------|------|--------|
|          |               |      |       |         |      |                             |      |        |
| Н. контр | Ланкина Ю.А.  |      |       |         |      | Проект межевания территории | РП   | ПМ-1   |
| Инженер  | Кисляков П.А. |      |       |         |      |                             |      |        |

Схема расположения элемента планировочной структуры в составе  
ранее разработанной документации по планировке территории

M 1 : 4 000

ООО "Региональный Научно  
Исследовательский Центр"