


- ГРАНИЦЫ**
- Городского округа Саранск
 - Города Саранск
 - Прочих населенных пунктов
 - Земельных участков поставленных на кадастровый учет
 - ГРАНИЦЫ ФУНКЦИОНАЛЬНЫХ ЗОН
- ФУНКЦИОНАЛЬНЫЕ ЗОНЫ**
- Жилые зоны**
- Зона застройки индивидуальными жилыми домами
 - Зона застройки малоэтажными жилыми домами
 - Зона застройки среднеэтажными жилыми домами
 - Зона застройки многоэтажными жилыми домами
- Общественно-деловые зоны**
- Зона делового, общественного и коммерческого назначения
 - Зона объектов здравоохранения
 - Зона объектов образования
 - Зона спортивных комплексов и сооружений
 - Зона объектов обслуживания, необходимых для осуществления производственной и предпринимательской деятельности
- Рекреационные зоны**
- Зона озеленения общего пользования (парки, скверы, бульвары)
 - Зона лесов
 - Зона объектов рекреации и туризма
- Производственные зоны, зоны инженерной и транспортной инфраструктур**
- Зона производственных объектов
 - Зона коммунально-складских объектов
 - Зона объектов железнодорожного транспорта
 - Зона воздушного транспорта
 - Зона прочих объектов транспортной инфраструктуры
 - Зона объектов инженерной инфраструктуры
- Зона сельскохозяйственного использования**
- Зона сельскохозяйственного использования (пашни, пастбища)
 - Зона объектов сельскохозяйственного назначения
 - Зона для ведения садоводства
- Зоны специального назначения**
- Зона кладбищ
 - Зона размещения военных и режимных объектов
 - Зона зеленых насаждений специального назначения
 - Зона полигонов ТБО
 - Зона, не вовлеченная в градостроительную деятельность
- Водные объекты**
- Водоёмы
 - Водотоки
- ЗОНЫ ПЕРСПЕКТИВНОГО ГРАДОСТРОИТЕЛЬНОГО РАЗВИТИЯ**
- Жилые зоны
 - Застройки индивидуальными жилыми домами
 - Застройки среднеэтажными жилыми домами
 - Застройки многоэтажными жилыми домами
 - Общественно-деловые -зоны
 - Зона объектов обслуживания, необходимых для осуществления производственной и предпринимательской деятельности
 - Производственные зоны
- Особая экономическая зона городского округа Саранск**

- ОБЪЕКТЫ КУЛЬТУРНОГО НАСЛЕДИЯ**
- Зоны охраны объектов культурного наследия (предположительные, по Генеральному плану 2008 г.)
 - Охранная зона исторической застройки (объединенная)
 - Зона охраняемого (природного) ландшафта
 - Зона регулирования застройки (граница объединенной зоны)
 - Границы территорий объектов культурного наследия
 - Объекты культурного наследия **Федерального значения**
 - Объекты культурного наследия **Регионального значения**

Условные обозначения:

Границы:	
	- граница проектируемой территории

СХЕМА РАСПОЛОЖЕНИЯ ПРОЕКТИРУЕМОЙ ТЕРРИТОРИИ В СИСТЕМЕ РАНЕЕ РАЗРАБОТАННОГО ПРОЕКТА ПЛАНИРОВКИ ТЕРРИТОРИИ

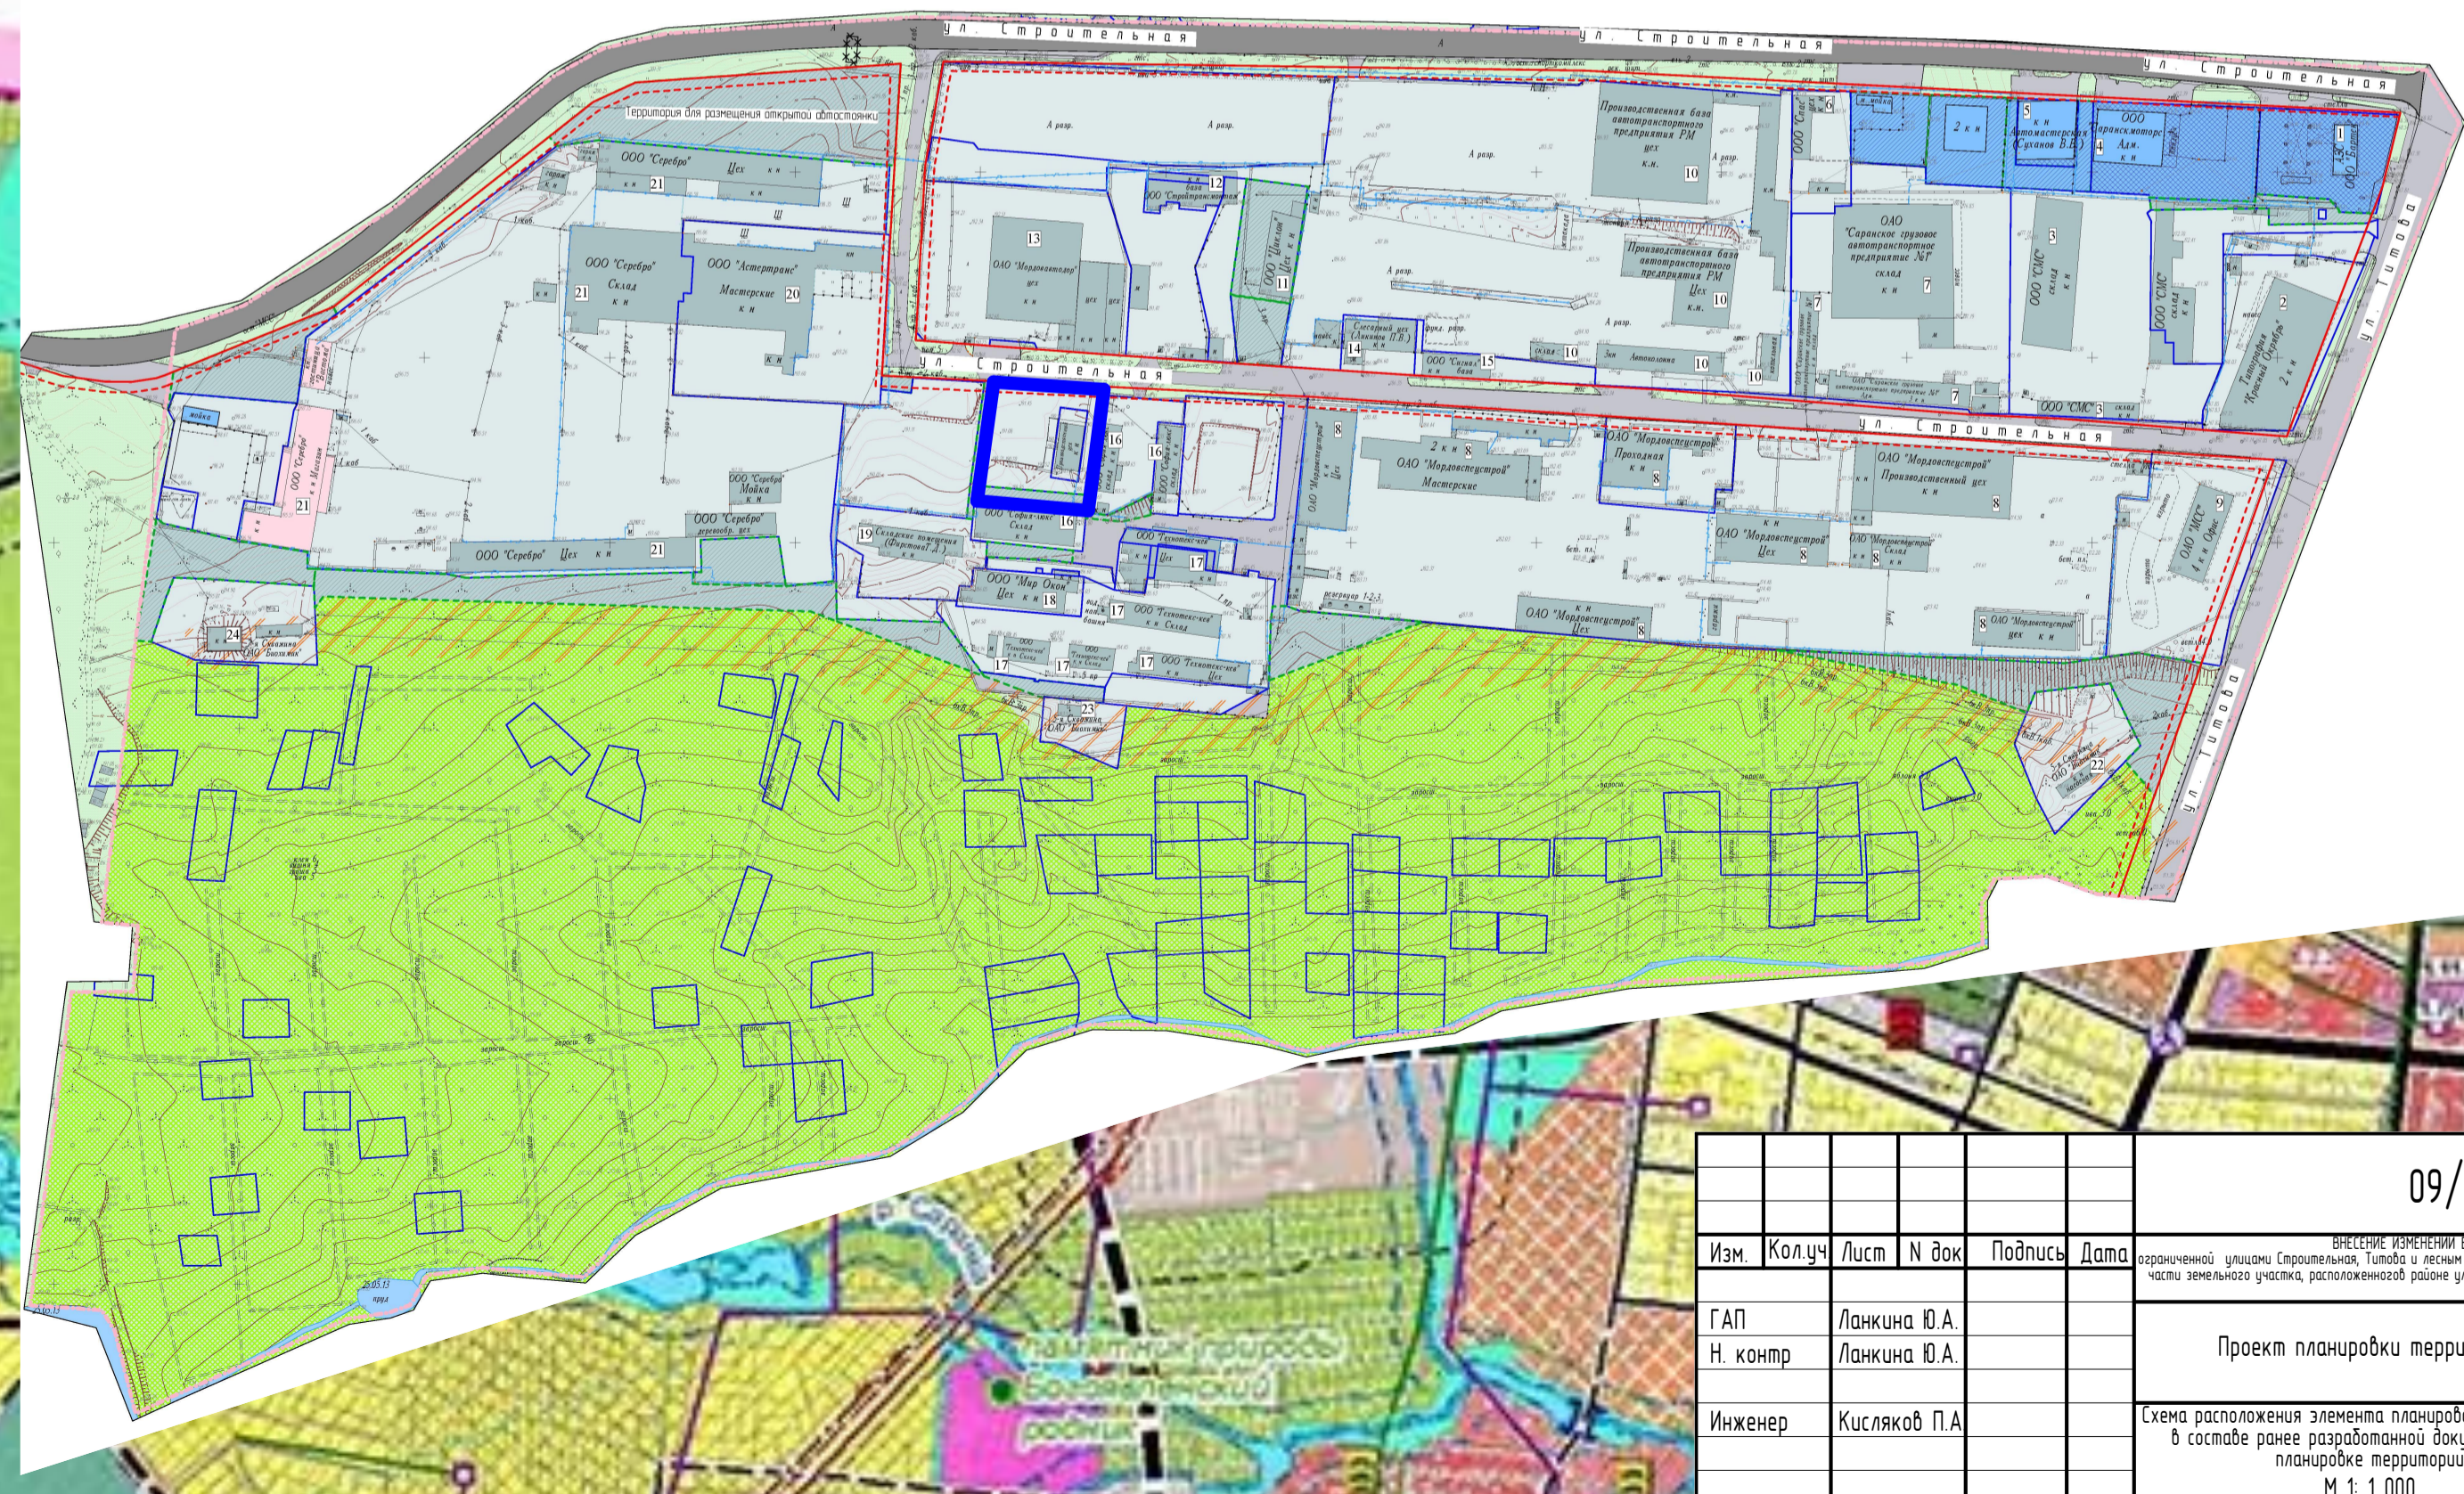

					09/2017-ПП		ГП		
Изм.	Кол.уч.	Лист	№ док.	Подпись	Дата	<small>Внесение изменений в документацию по планировке территории, ограниченная улицами Строительная, Tutova и лесным массивом (в районном/местной зоне) г. Саранска в/чл. проекта № 10/06, в части земельного участка, расположенного в районе ул. Строительная г. Саранска, в/чл. земельного участка с кадастровым номером 13-23/1005076-23</small>			
ГАП	Ланкина Ю.А.					Проект планировки территории	стадия	лист	листов
Н. контр.	Ланкина Ю.А.						РП	ПМ-1	9
Инженер	Кисляков П.А.					Схема расположения элемента планировочной структуры в составе ранее разработанной документации по планировке территории	ООО "Региональный научно-исследовательский информационный центр"		
							М 1:1 000		