


Характеристика земельных участков зарегистрированных в государственном кадастре недвижимости

| № п/п | Кадастровый номер объекта недвижимости | Вид права | Практикующий | Адрес | Площадь исходного участка, м² | Категория земель | Вид разрешенного использования |
|-------|--|---------------|----------------------------------|--|-------------------------------|--------------------------|--|
| 1 | 13:23:0914:110:41 | Собственность | Родионов Александр Викторович | Республика Мордовия, г. Саранск, ул. Рябиновая, земельный участок 29 | 965 | Земли населенных пунктов | Для размещения дома индивидуальной жилой застройки |
| 2 | 13:23:0914:110:42 | Собственность | Насов Василий Дмитриевич | Республика Мордовия, город Саранск, улица Фурманова, земельный участок 165 | 1046 | Земли населенных пунктов | Для размещения дома индивидуальной жилой застройки |
| 3 | 13:23:0914:110:49 | Собственность | Аришиной Игорь Владимирович | Республика Мордовия, г. Саранск, ул. Фурманова (площадка № 61 по генплану) | 1000 | Земли населенных пунктов | Для размещения дома индивидуальной жилой застройки |
| 4 | 13:23:0914:110:51 | Аренда | Лядунова Людмила Александровна | Республика Мордовия, г. Саранск, (площадка № 52 по генплану) | 975 | Земли населенных пунктов | Для размещения дома индивидуальной жилой застройки |
| 5 | 13:23:0914:110:55 | Аренда | Черкасов Николай Викторович | Местоположение установлено относительно ориентира, расположенного в границах участка. Ориентир в районе. Почтовый адрес ориентира: Республика Мордовия, г. Саранск, в районе ул. Фурманова (площадка № 57 по генплану) | 1000 | Земли населенных пунктов | Для размещения дома индивидуальной жилой застройки |
| 6 | 13:23:0914:110:63 | Аренда | Сафроненко Игорь Николаевич | Республика Мордовия, городской округ Саранск, город Саранск, улица Рябиновая, земельный участок 31 | 960 | Земли населенных пунктов | Для размещения дома индивидуальной жилой застройки |
| 7 | 13:23:0914:110:64 | Аренда | Макарова Елена Николаевна | Республика Мордовия, г. Саранск, ул. Фурманова | 979 | Земли населенных пунктов | Для размещения дома индивидуальной жилой застройки |
| 8 | 13:23:0914:110:65 | Собственность | Нуждина Любовь Александровна | Республика Мордовия, г. Саранск, ул. 1-я Набережная, 132 | 1000 | Земли населенных пунктов | Для размещения дома индивидуальной жилой застройки |
| 9 | 13:23:0914:110:67 | Аренда | Сетямин Владимир Алексеевич | Местоположение установлено относительно ориентира, расположенного в границах участка. Почтовый адрес ориентира: Республика Мордовия, г. Саранск, ул. Фурманова (площадка № 51 по генплану) | 970 | Земли населенных пунктов | Для строительства индивидуального жилого дома |
| 10 | 13:23:0914:110:70 | Аренда | Антипова Мария Алексеевна | Местоположение установлено относительно ориентира, расположенного в границах участка. Почтовый адрес ориентира: Республика Мордовия, г. Саранск, ул. Фурманова, уч. 62 | 1000 | Земли населенных пунктов | Для строительства индивидуального жилого дома |
| 11 | 13:23:0914:110:71 | Собственность | Григорьев Дмитрий Иванович | Местоположение установлено относительно ориентира, расположенного в границах участка. Почтовый адрес ориентира: Республика Мордовия, г. Саранск, ул. Фурманова, уч. 63 | 1000 | Земли населенных пунктов | Для размещения дома индивидуальной жилой застройки |
| 12 | 13:23:0914:110:72 | Собственность | Кумакшева Людмила Валентиновна | Местоположение установлено относительно ориентира, расположенного в границах участка. Ориентир в р-не ул. Фурманова (участок № 54 по генплану). Почтовый адрес ориентира: Мордовия респ., г. Саранск | 984 | Земли населенных пунктов | Для размещения дома индивидуальной жилой застройки |
| 13 | 13:23:0914:110:74 | Собственность | Кумакшева Людмила Валентиновна | Местоположение установлено относительно ориентира, расположенного в границах участка. Ориентир (участок № 55 по генплану). Почтовый адрес ориентира: Республика Мордовия, г. Саранск, ул. Фурманова | 1138 | Земли населенных пунктов | Для размещения дома индивидуальной жилой застройки |
| 14 | 13:23:0914:110:75 | Аренда | Ефременко Анжелика Александровна | Местоположение установлено относительно ориентира, расположенного в границах участка. Ориентир (участок № 60 по генплану). Почтовый адрес ориентира: Республика Мордовия, г. Саранск, ул. Фурманова | 1000 | Земли населенных пунктов | Для размещения дома индивидуальной жилой застройки |
| 15 | 13:23:0914:110:76 | Собственность | Горин Иван Александрович | Местоположение установлено относительно ориентира, расположенного в границах участка. Почтовый адрес ориентира: Республика Мордовия, г. Саранск, ул. Фурманова, (участок № 58 по генплану) | 1000 | Земли населенных пунктов | Для размещения дома индивидуальной жилой застройки |
| 16 | 13:23:0914:110:177 | Собственность | Масалев Михаил Евгеньевич | Республика Мордовия, г. Саранск, ул. 1-я Набережная, земельный участок 126 | 1178 | Земли населенных пунктов | Для размещения дома индивидуальной жилой застройки |

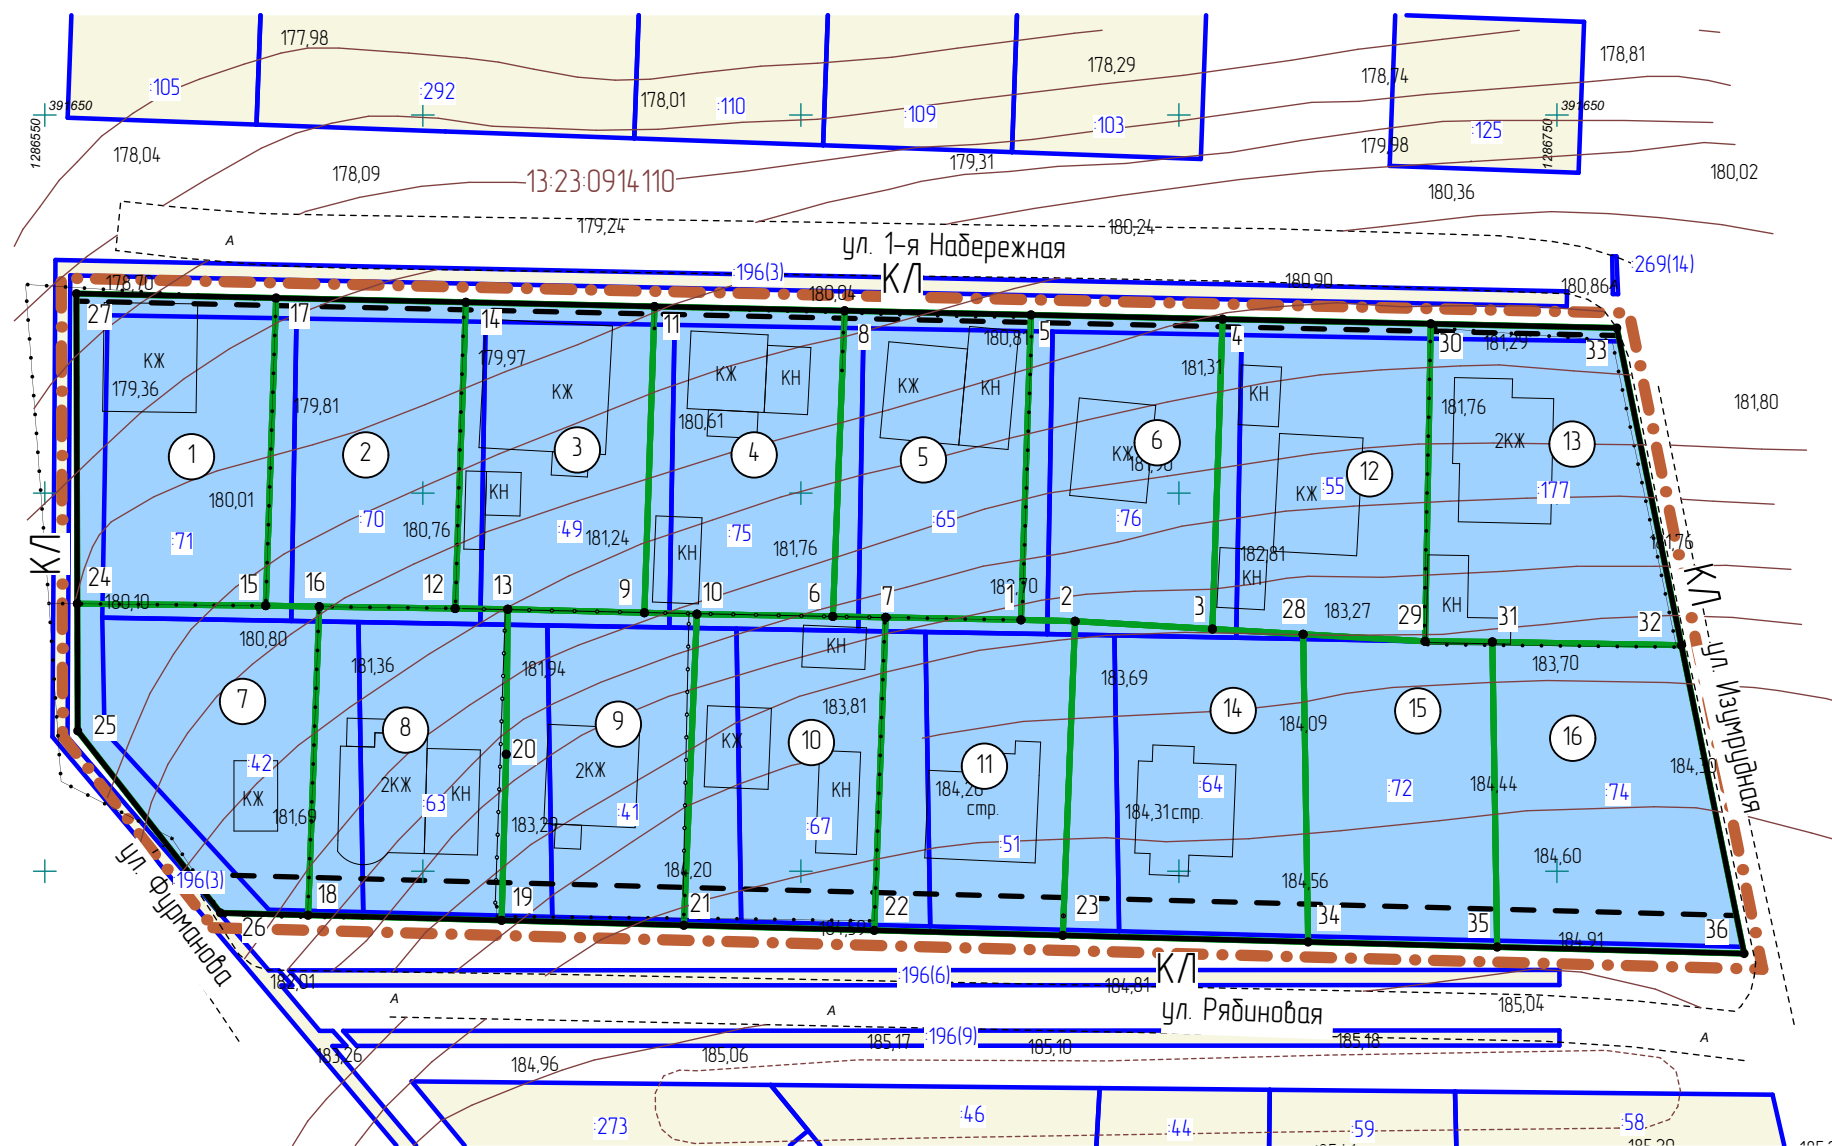

Ведомость образуемых земельных участков

| Условный номер ЗУ по ПМТ | Вид разрешенного использования земельного участка | Площадь земельного участка, кв.м. | Возможный способ образования земельного участка |
|--------------------------|---|-----------------------------------|---|
| 1 | Для индивидуального жилищного строительства | 1 049 | Образование при перераспределении |
| 2 | Для индивидуального жилищного строительства | 1 019 | Образование при перераспределении |
| 3 | Для индивидуального жилищного строительства | 1 012 | Образование при перераспределении |
| 4 | Для индивидуального жилищного строительства | 1 015 | Образование при перераспределении |
| 5 | Для индивидуального жилищного строительства | 1 001 | Образование при перераспределении |
| 6 | Для индивидуального жилищного строительства | 1 029 | Образование при перераспределении |
| 7 | Для индивидуального жилищного строительства | 1 046 | Образование при перераспределении |
| 8 | Для индивидуального жилищного строительства | 1 039 | Образование при перераспределении |
| 9 | Для индивидуального жилищного строительства | 1 008 | Образование при перераспределении |
| 10 | Для индивидуального жилищного строительства | 1 036 | Образование при перераспределении |
| 11 | Для индивидуального жилищного строительства | 1 038 | Образование при перераспределении |
| 12 | Для индивидуального жилищного строительства | 1 156 | Образование при перераспределении |
| 13 | Для индивидуального жилищного строительства | 1 225 | Образование при перераспределении |
| 14 | Для индивидуального жилищного строительства | 1 288 | Образование при перераспределении |
| 15 | Для индивидуального жилищного строительства | 1 009 | Образование при перераспределении |
| 16 | Для индивидуального жилищного строительства | 1 167 | Образование при перераспределении |

| Условные обозначения: | |
|---------------------------|---|
| | - граница проектируемой территории |
| | - устанавливаемые красные линии |
| | - линии отступа от красных линий |
| | - граница существующих земельных участков, зарегистрированных в государственном кадастре недвижимости |
| | - граница образуемых земельных участков |
| | 33 - кадастровый номер земельного участка |
| | 13:23:1001022 - номер кадастрового квартала |
| Существующие территории: | |
| | - территория земельных участков зарегистрированных в государственном кадастре недвижимости |
| Проектируемые территории: | |
| | 1 - территория образуемых земельных участков |
| | 33 - угловые точки образуемых земельных участков |

| | | | | | |
|-----------|---------|--------------|--------|--|------|
| | | 13/2017-ПМ | | ГП | |
| Изм. | Кол.уч. | Лист | № док. | Подпись | Дата |
| | | | | | |
| Н. контр. | | Ланкина Ю.А. | | Проект межевания территории, ограниченной улицами 1-я Набережная, Изумрудная, Рябиновая, Фурманова г. Саранска | |
| Инженер | | Асташов М.А. | | | |
| | | | | Основная часть проекта межевания территории | |
| | | | | Чертеж межевания территории | |
| | | | | М 1:1000 | |
| | | | | стадия лист листов | |
| | | | | РП ПМ-2 4 | |
| | | | | ООО "Региональный научно-исследовательский информационный центр" | |