


Условные обозначения:	
Границы:	
	- проектируемая территория
	- граница элемента планировочной структуры

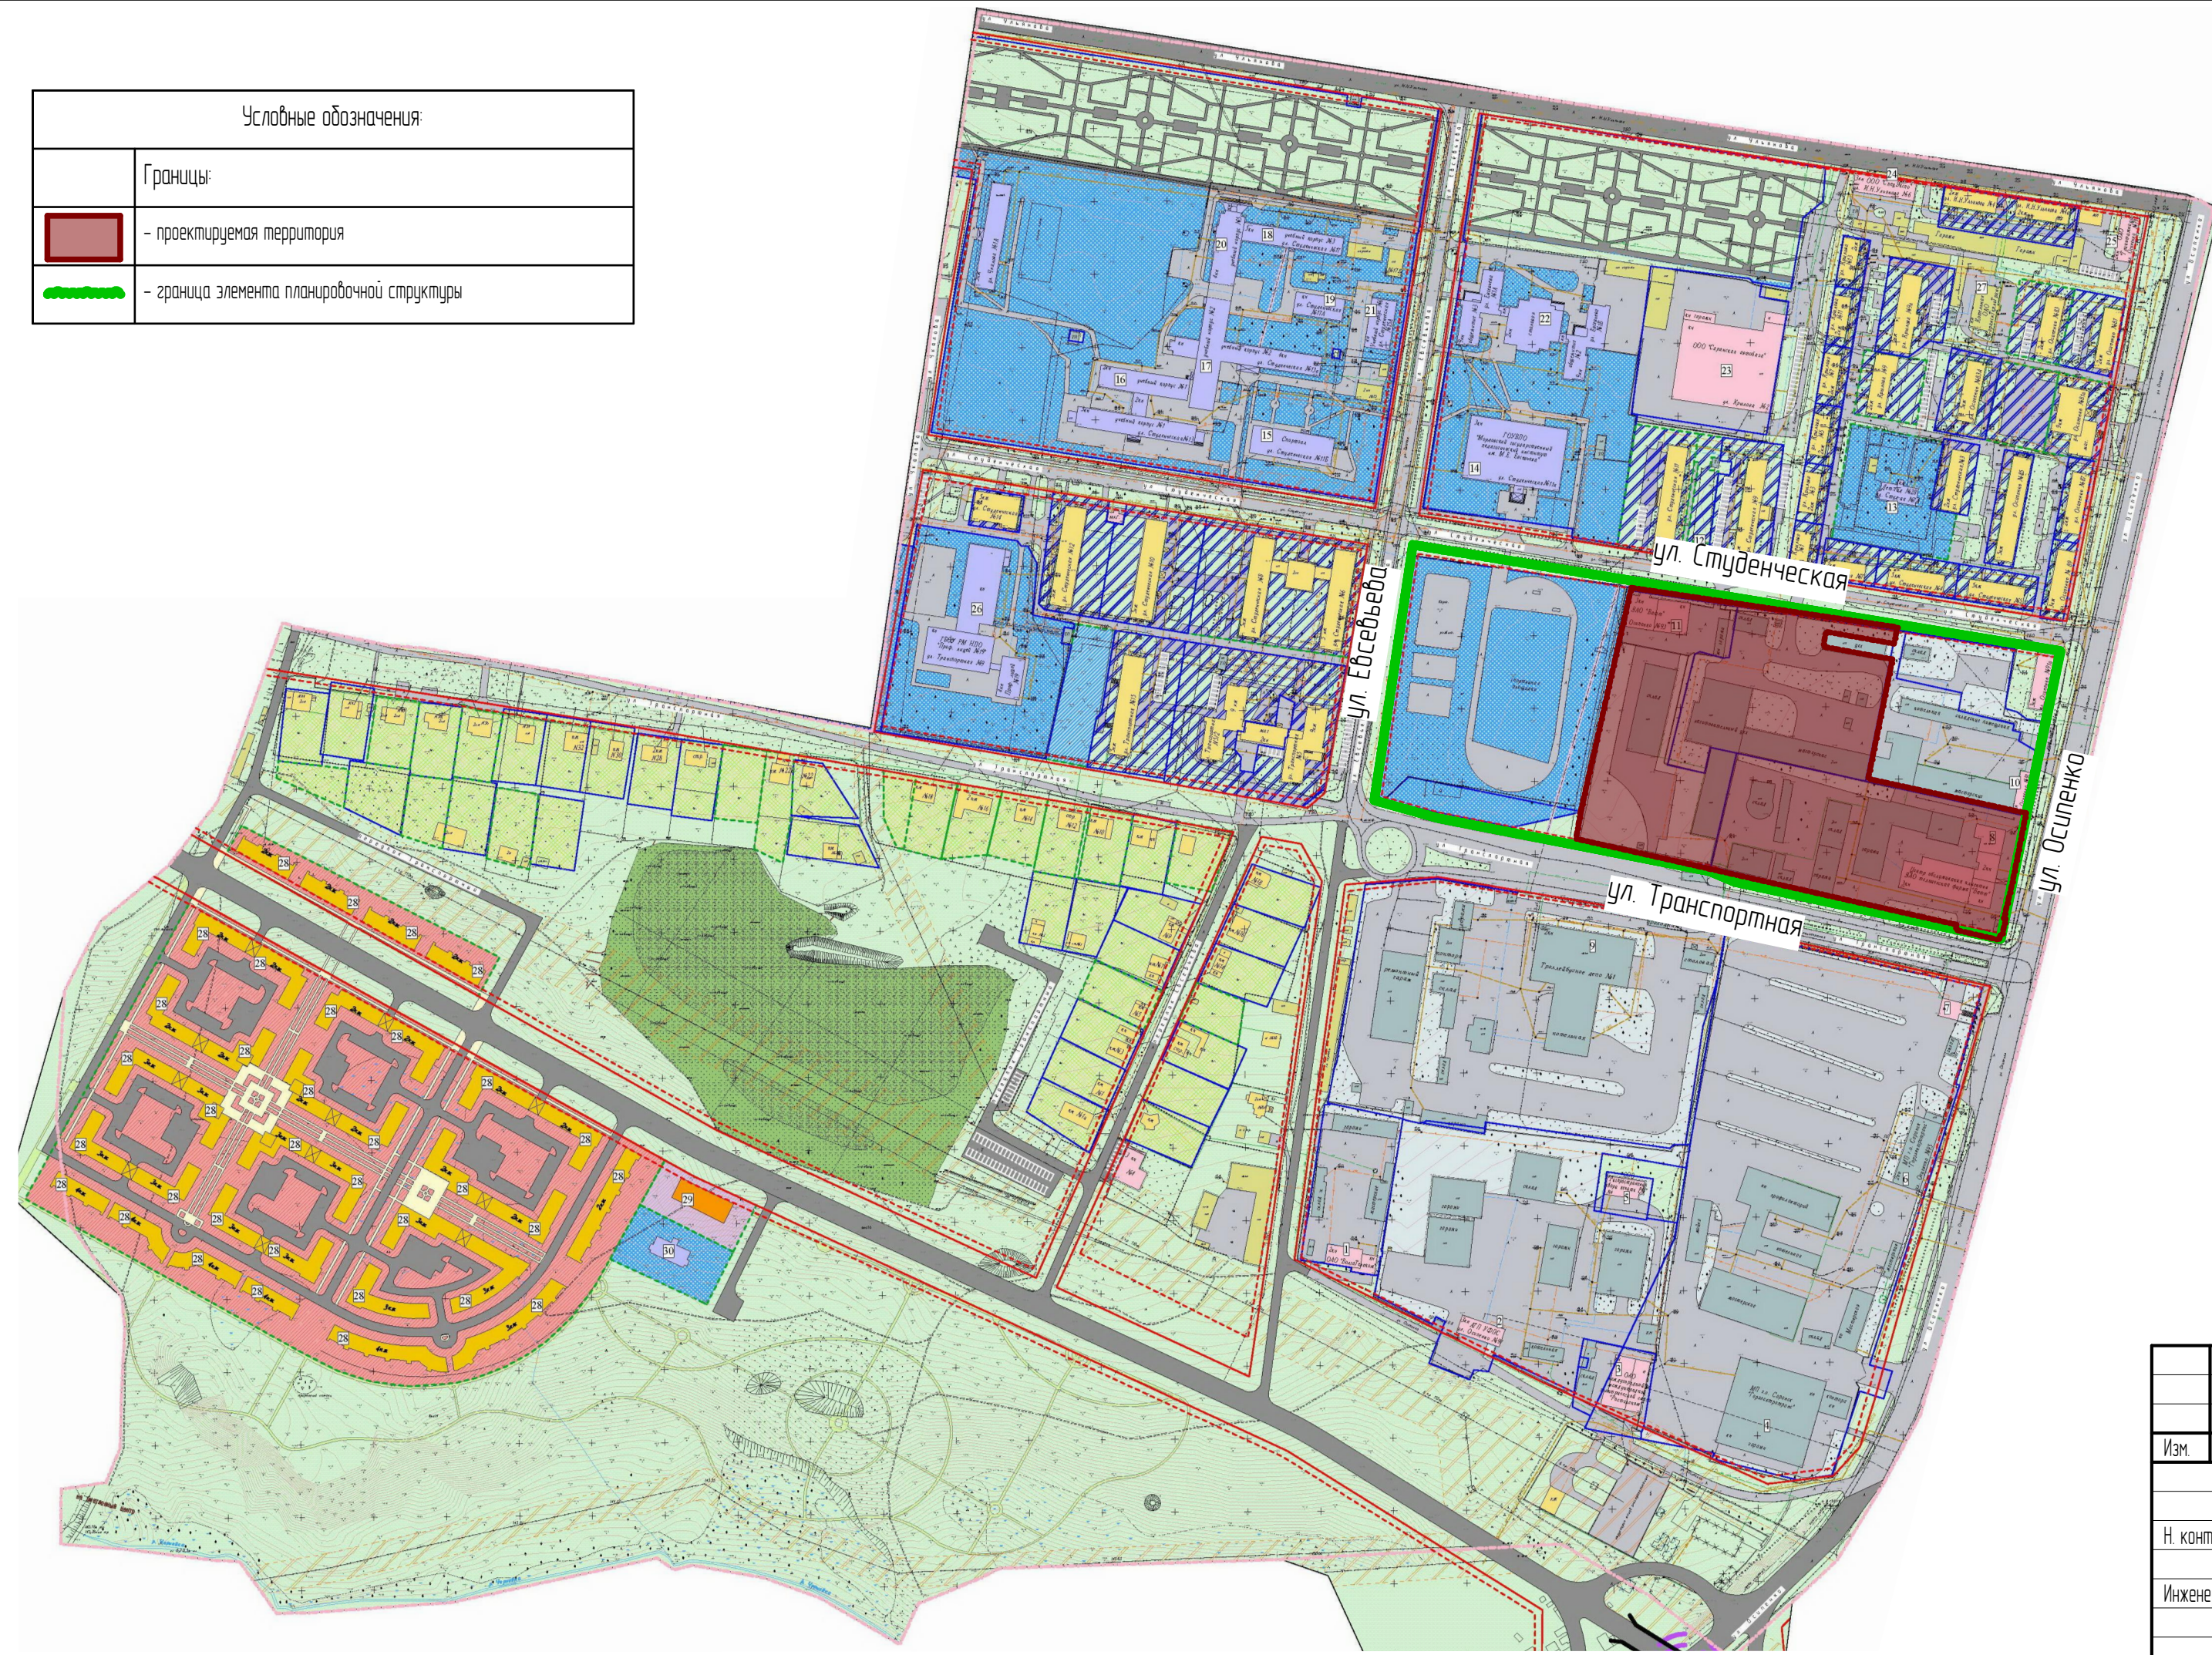

Условные обозначения:	
Границы:	
	- граница проектируемой территории
	- граница проектируемых участков
	- граница существующих участков
	- проектируемые красные линии
	- линия отступа от красных линий
Существующие территории:	
	- улично-дорожная сеть
	- территория производственных предприятий
	- территория общего пользования
	- территория объектов образования
	- территория многоквартирных жилых домов
	- территория малоэтажных жилых домов
Существующие объекты:	
	- существующие производственные здания и сооружения
	- существующие образовательные учреждения
	- существующие общественные здания
	- существующие жилые здания
	- существующие нежилые здания и сооружения
	- существующее кладбище
Проектируемые территории:	
	- проектируемая улично-дорожная сеть
	- территория для размещения жилой застройки
	- территория для размещения объектов торговли
	- территория для размещения детской спортивной площадки
	- путепровод
	- автомобильная развязка
	- проектируемая парковка

						144/17/23/17-ПП			ГП		
Изм.	Кол.чч.	Лист	№ док.	Подпись	Дата	Внесение изменений в документацию по планировке территории, ограниченной улицами Ульянова, Осипенко, руч. Чернышка, улицами Транспортная, Чкалова г. Саранск, включая проект межевания, в части проекта межевания земельных участков с кадастровыми номерами 13.23.1113254-19 и 13.23.1113254-2, расположенных в районе ул. Транспортная г. Саранск					
Н. контр.	Ланкина Ю.А.					Основная часть проекта межевания территории			стадия	лист	листов
Инженер	Астахов М.А.								РП	ПМ-1	4
						Схема расположения проектируемой территории в составе ранее разработанной документации по планировке территории М 1 : 4 000			ООО "Региональный научно-исследовательский информационный центр"		