
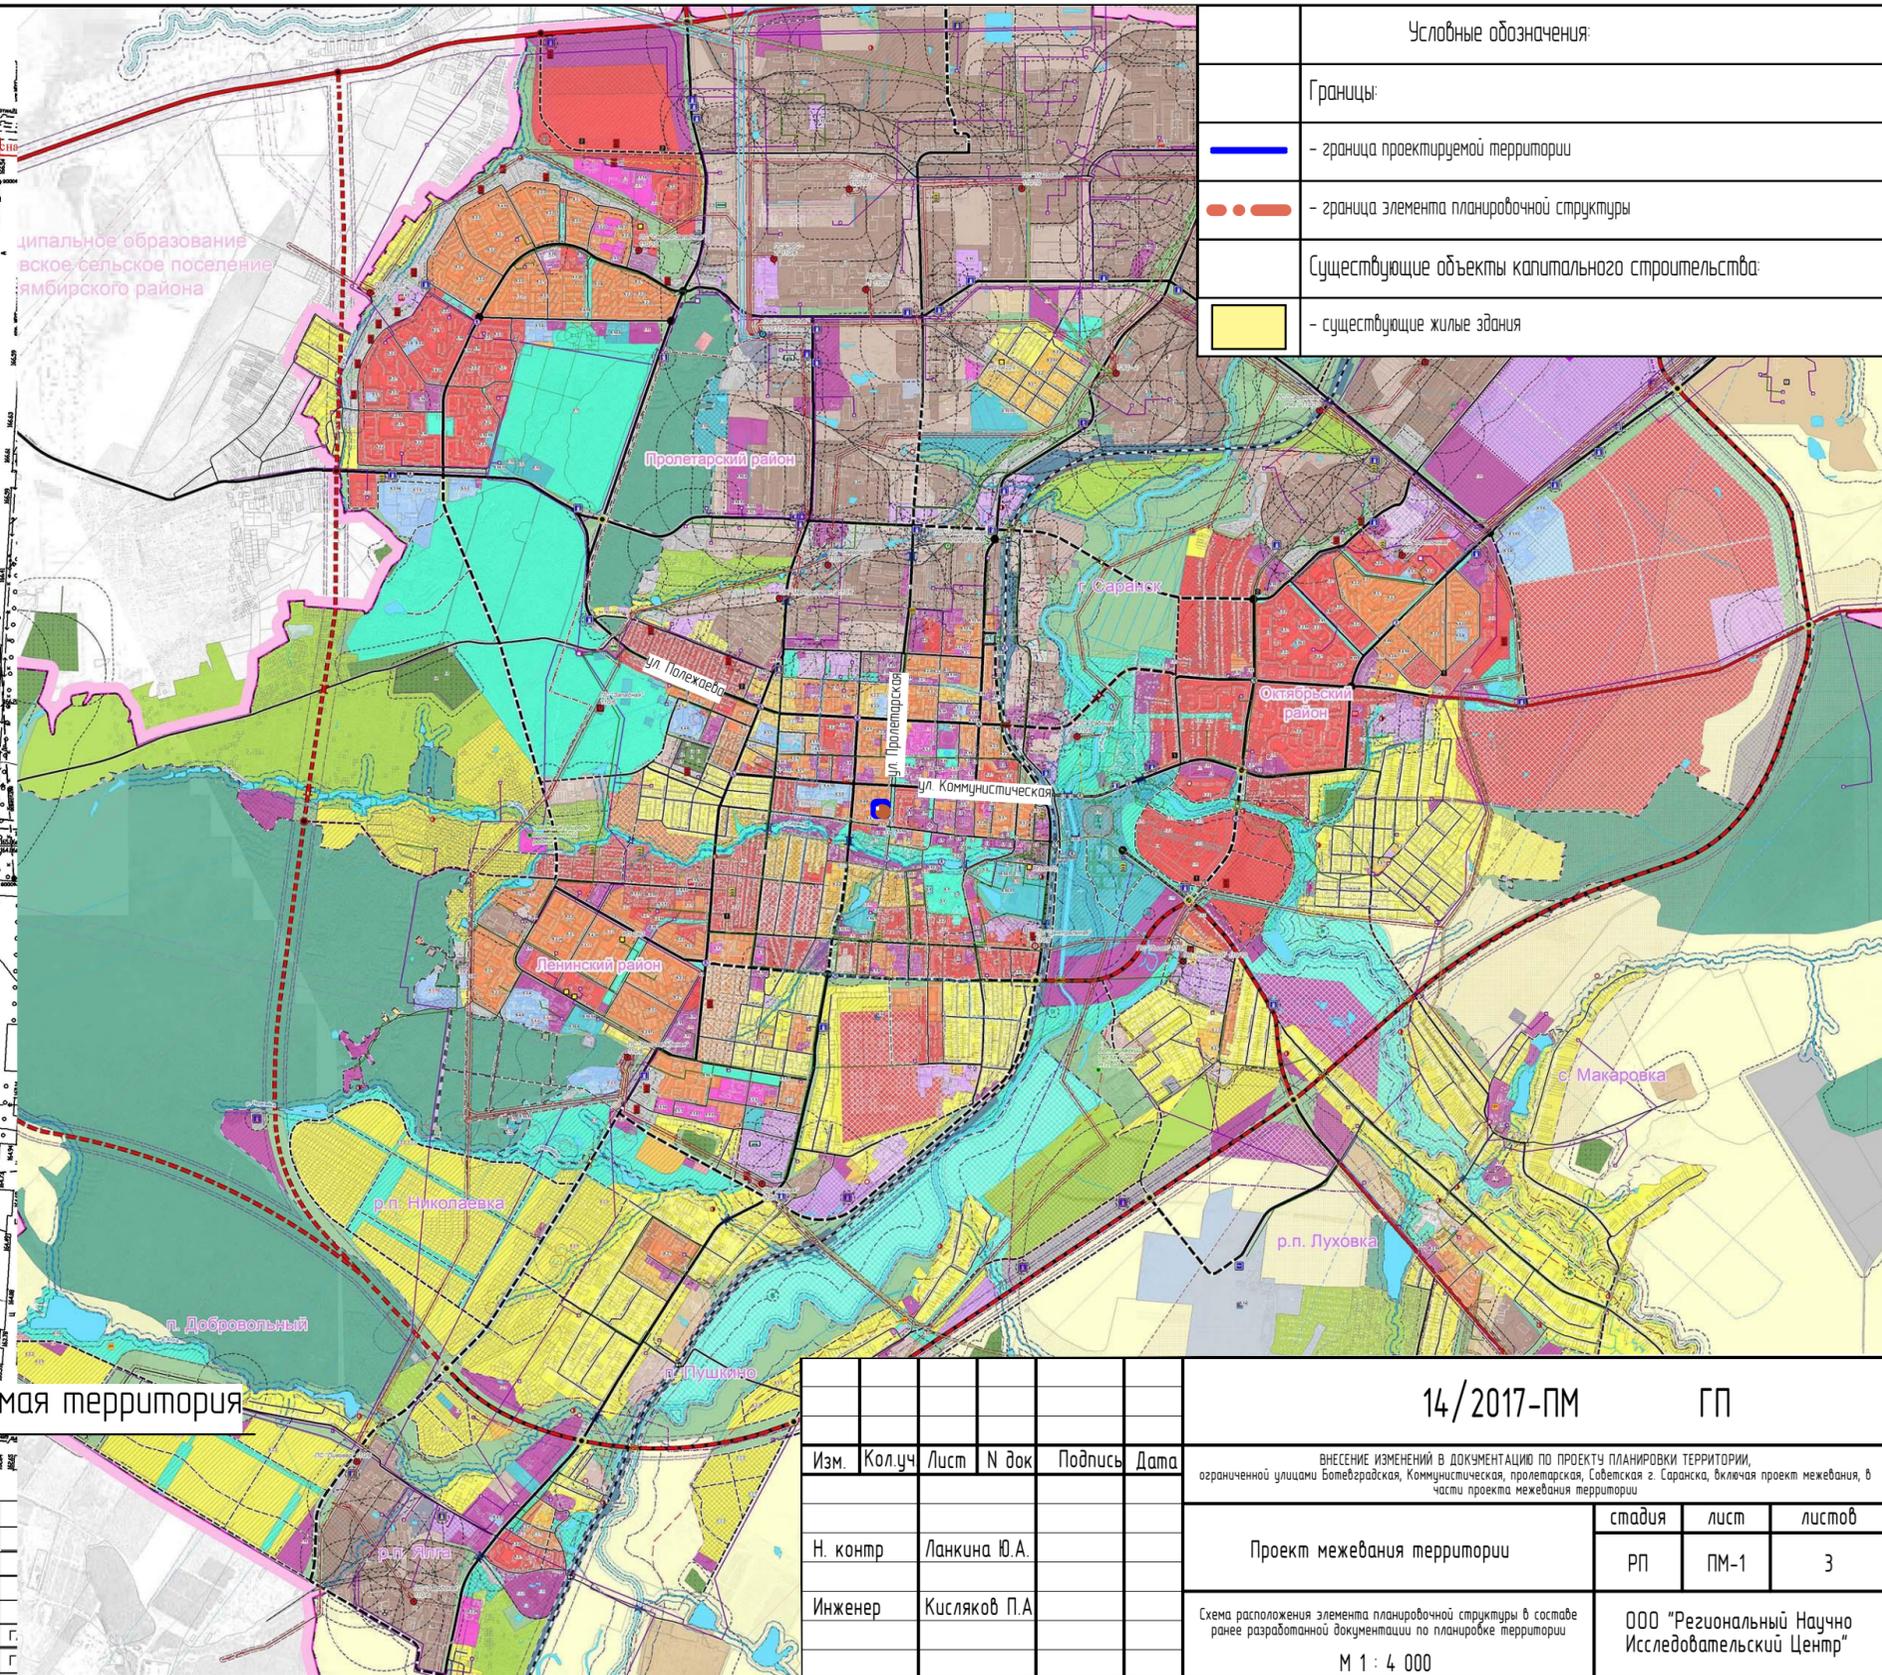


Схема расположения элемента планировочной структуры в составе ранее разработанной документации по планировке территории

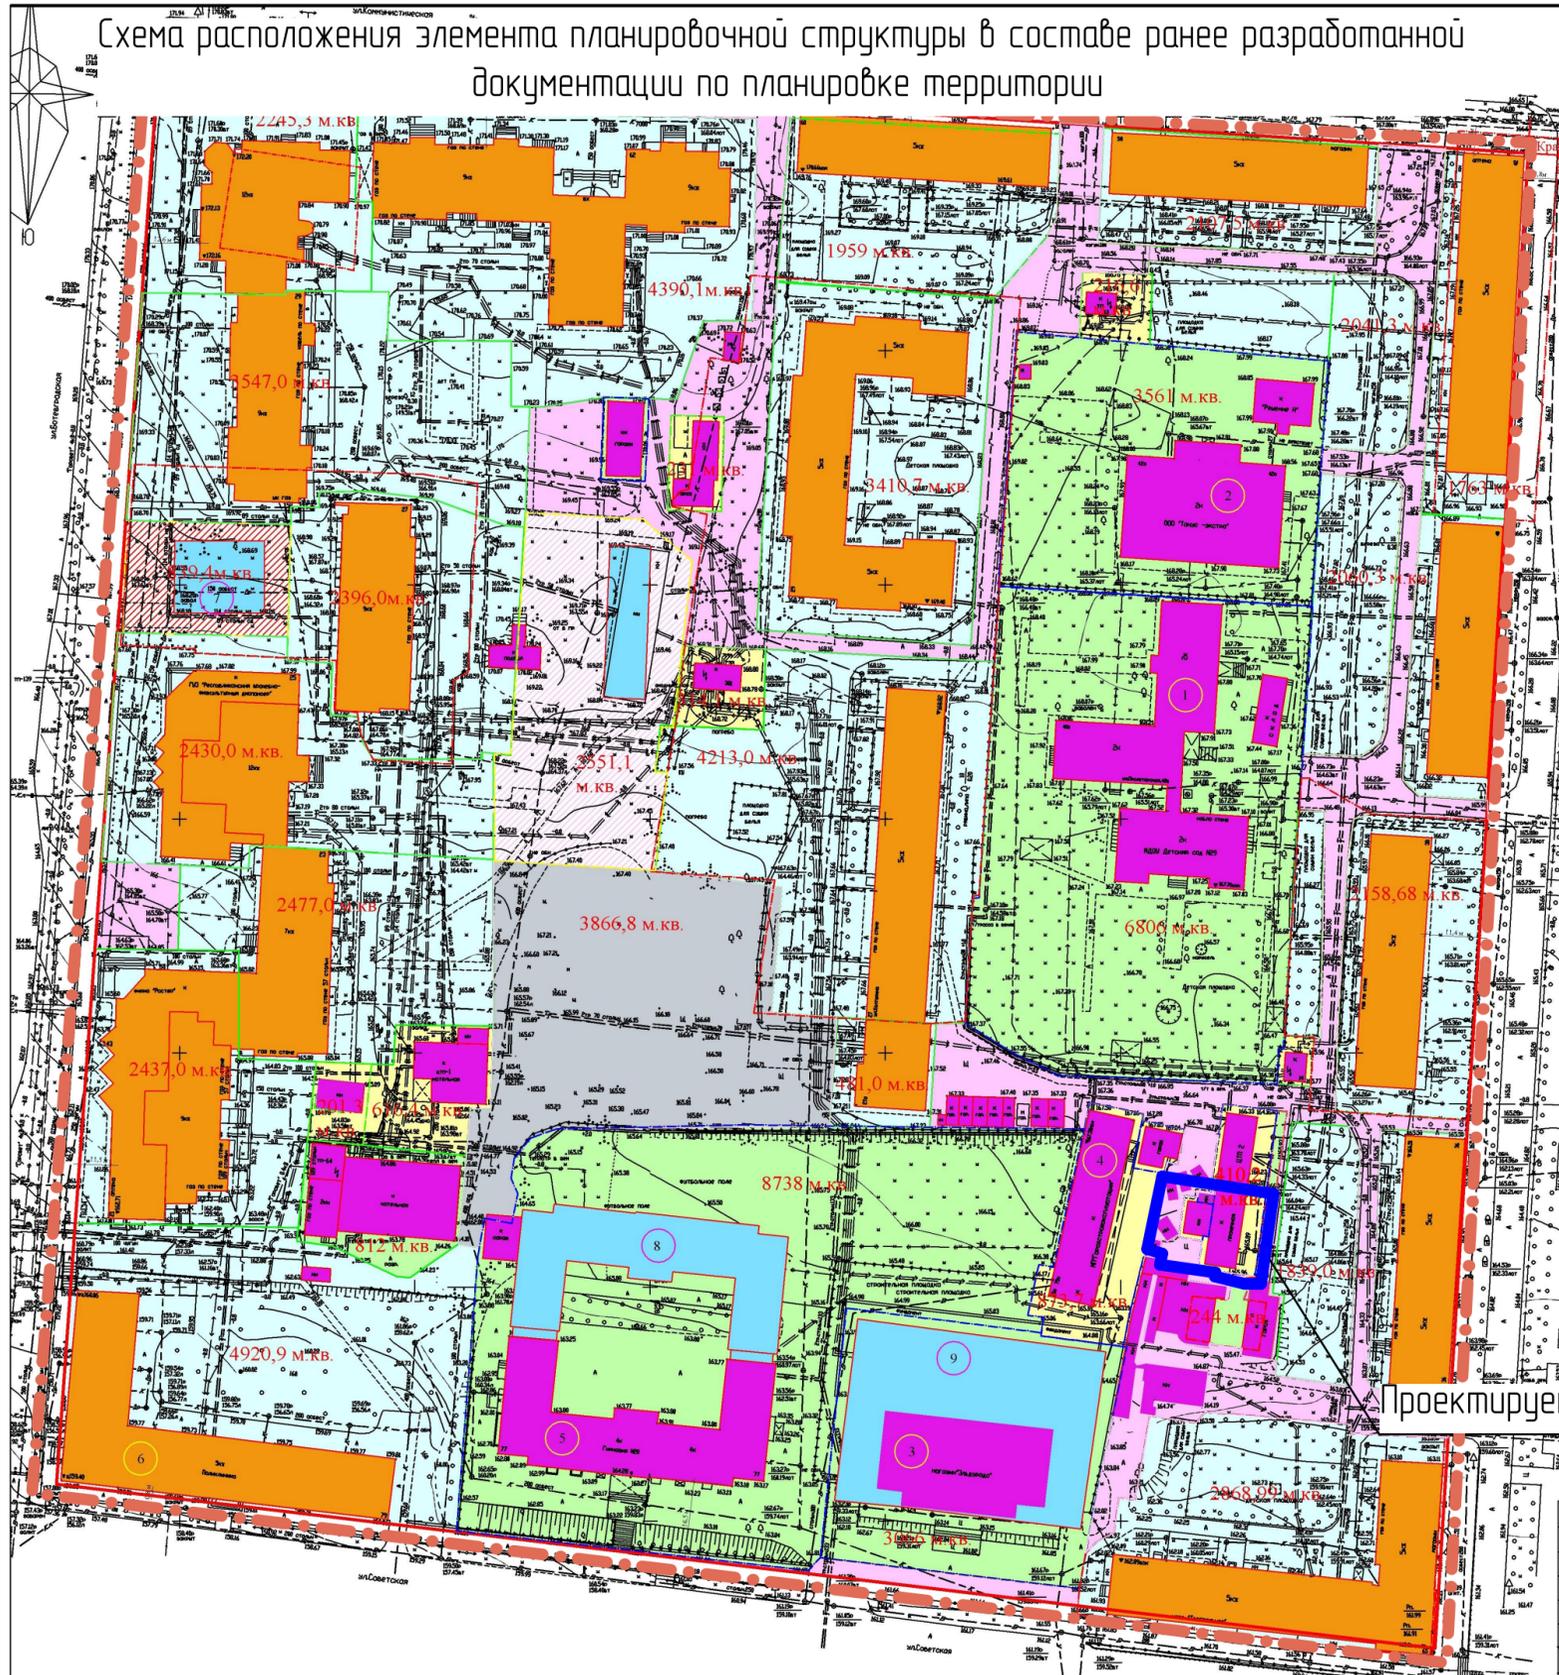

Условные обозначения:

Границы:	
	- граница проектируемой территории
	- граница элемента планировочной структуры
Существующие объекты капитального строительства:	
	- существующие жилые здания

						14/2017-ПМ			ГП		
Изм.	Кол.уч	Лист	№ док	Подпись	Дата	ВНЕСЕНИЕ ИЗМЕНЕНИЙ В ДОКУМЕНТАЦИЮ ПО ПРОЕКТУ ПЛАНИРОВКИ ТЕРРИТОРИИ, ОГРАНИЧЕННОЙ УЛИЦАМИ Ботевградская, Коммунистическая, пролетарская, Советская г. Саранска, включая проект межевания, в части проекта межевания территории					
						Проект межевания территории			стадия	лист	листов
									РП	ПМ-1	3
						Схема расположения элемента планировочной структуры в составе ранее разработанной документации по планировке территории			ООО "Региональный Научно Исследовательский Центр"		
						М 1 : 4 000					