


Условные обозначения:	
Границы:	
	- граница проектируемой территории
	- граница элемента планировочной структуры
Существующие объекты капитального строительства:	
	- существующие жилые здания

Схема расположения элемента планировочной структуры в составе ранее разработанной документации по планировке территории

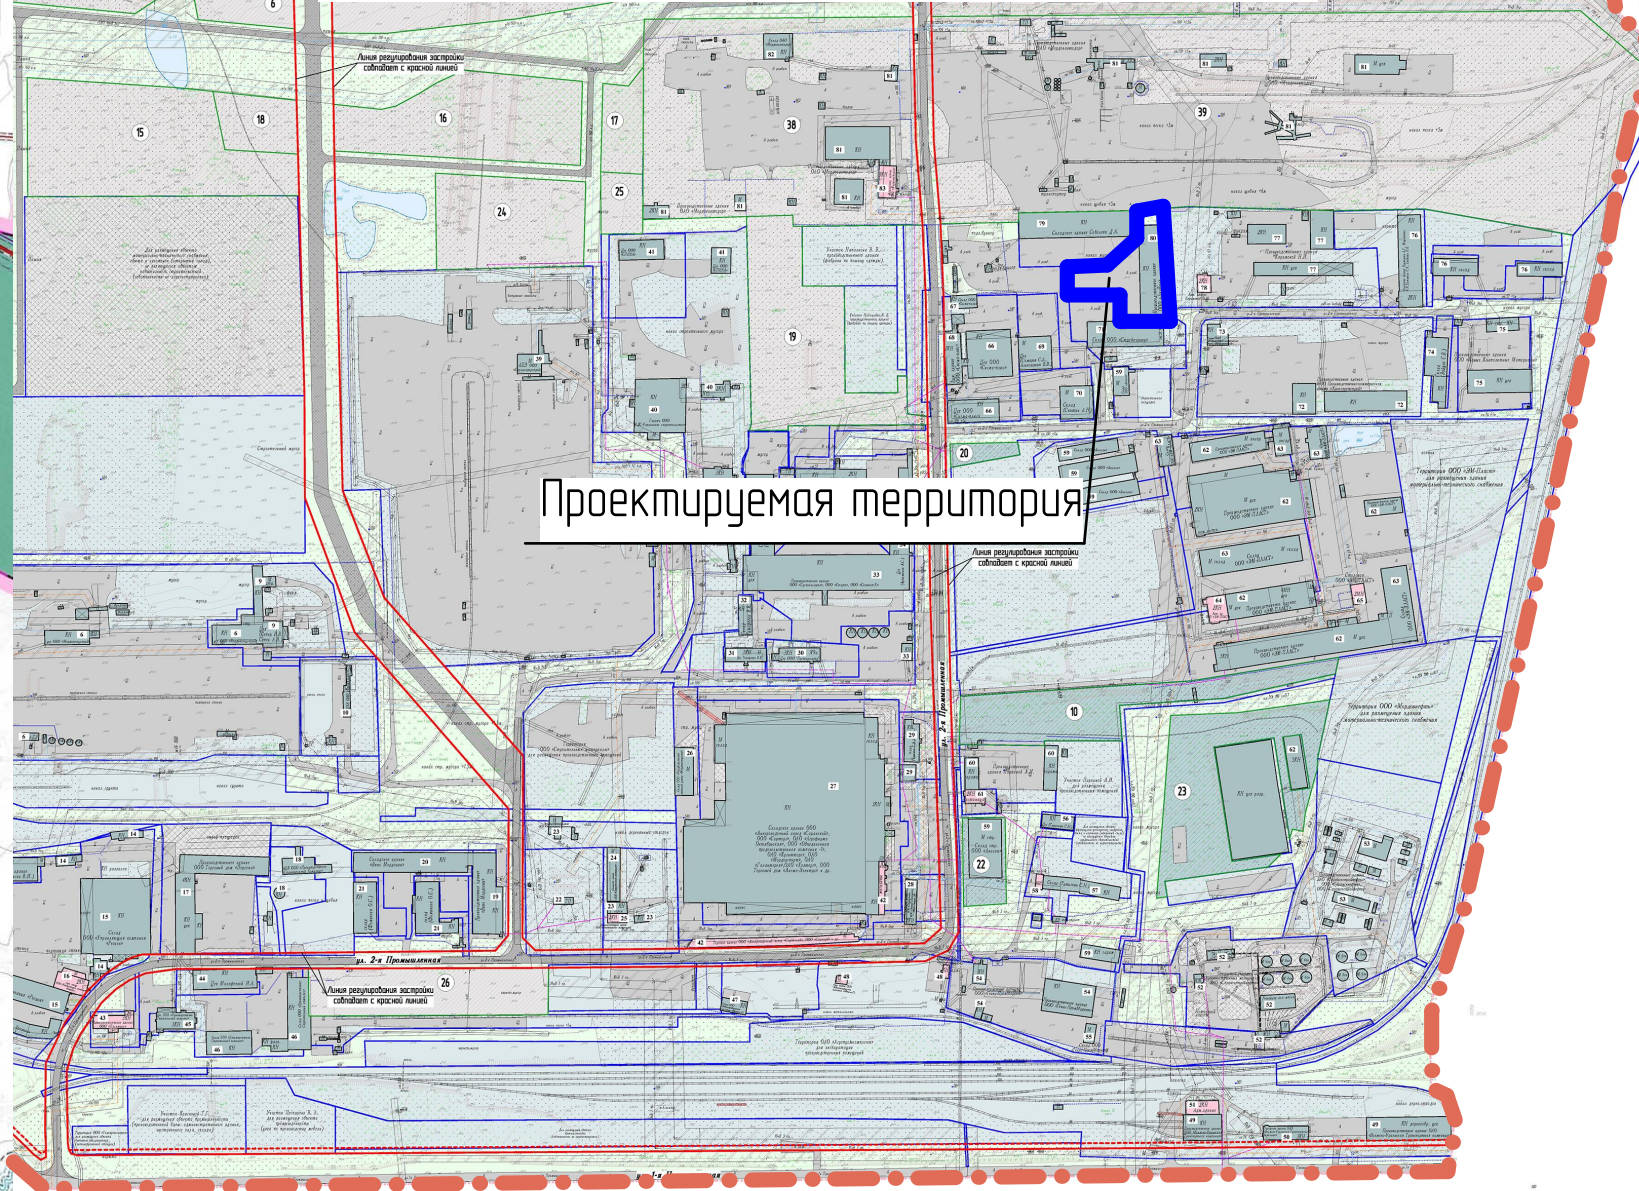

						23/ 2017-ПМ			ГП		
						ВНЕСЕНИЕ ИЗМЕНЕНИЙ В ДОКУМЕНТАЦИЮ ПО ПЛАНИРОВКЕ ТЕРРИТОРИИ, ОГРАНИЧЕННОЙ ДОРОГОЙ НА УЛЬЯНОВСК, УЛИЦАМИ 1-Я ПРОМЫШЛЕННАЯ И 2-Я ПРОМЫШЛЕННАЯ г.Саранска, включая проект межевания, в части изменения проекта межевания территории					
Изм.	Кол.уч.	Лист	№ док	Подпись	Дата	Проект межевания территории			стадия	лист	листов
	Н. контр	Ланкина Ю.А.							РП	ПМ-1	3
	Инженер	Кисляков П.А.				Схема расположения элемента планировочной структуры в составе ранее разработанной документации по планировке территории			ООО "Региональный Научно Исследовательский Центр"		
						М 1 : 4 000					