

C

ПЬНОГО ПЛАНА
ЧОГО ПЛАНА

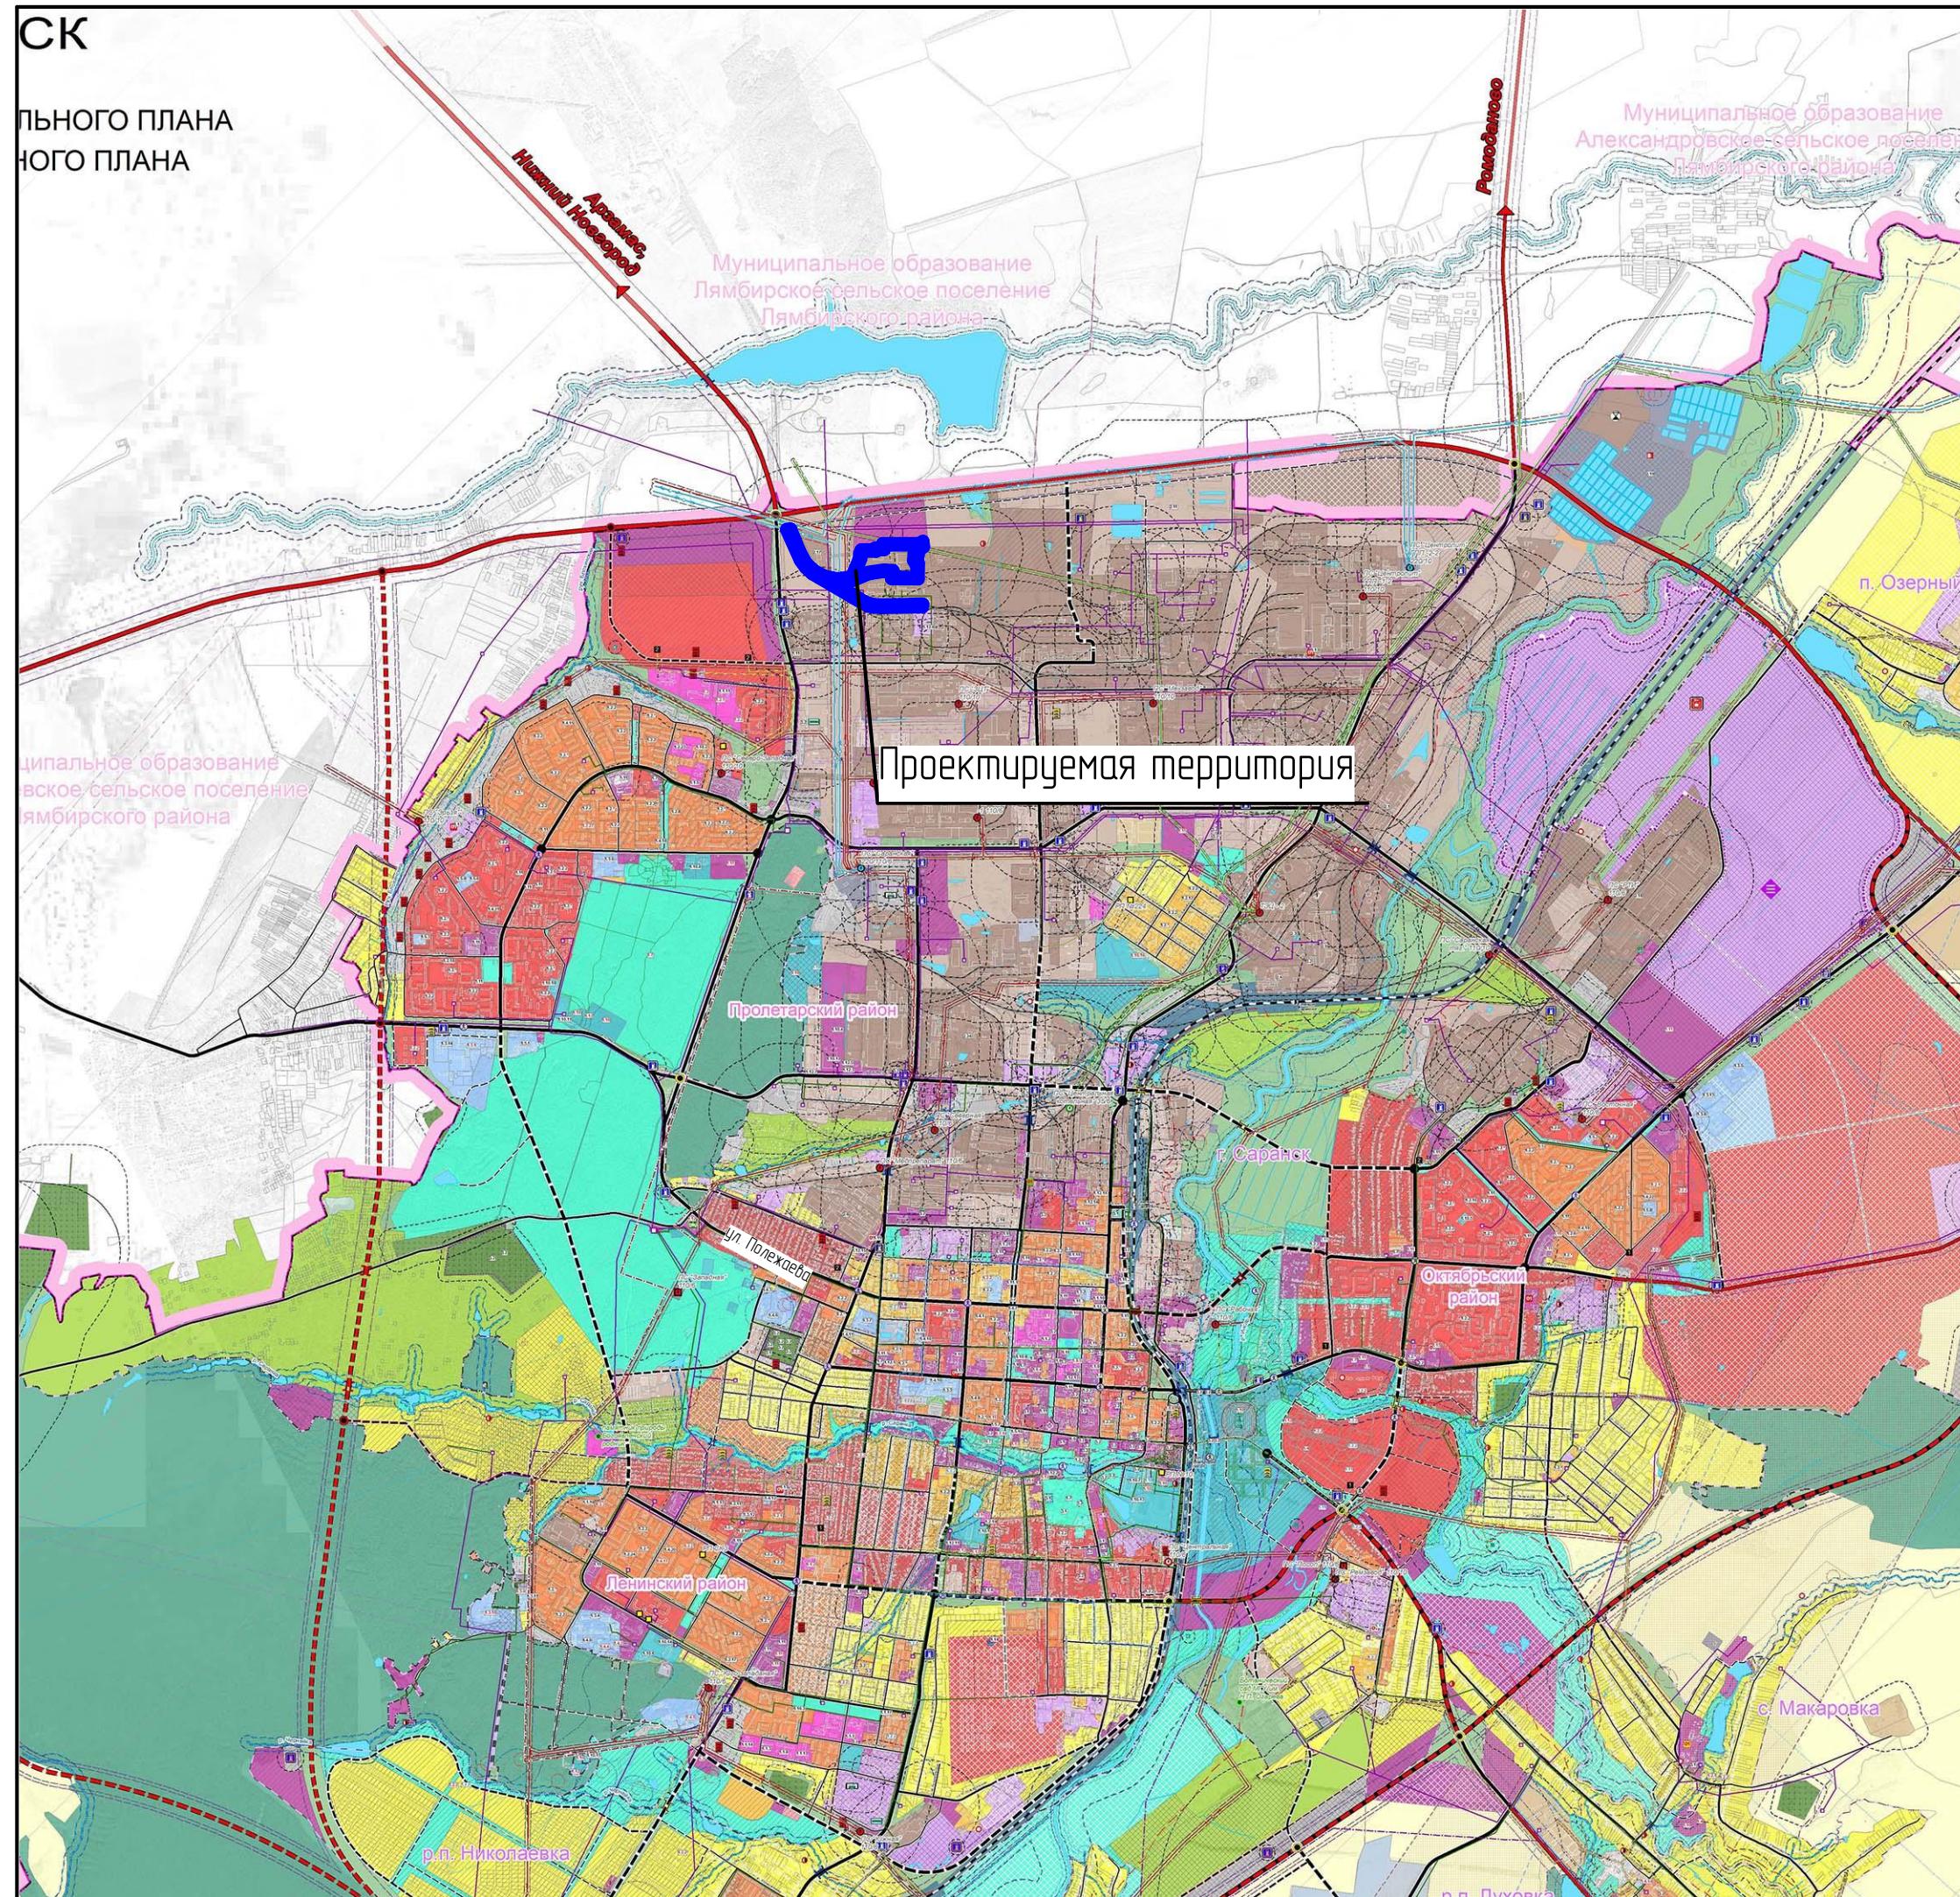


Схема расположения элемента планировочной структуры в составе ранее разработанной документации по планировке терри-

Схема расположения элемента планировочной структуры в составе ранее разработанной документации по планировке территории

Условные обозначения:

	Границы:
	- граница проектируемой территории
	- граница элемента планировочной структуры
	Существующие объекты капитального строительства:
	- существующие жилые здания

28/2017-ΠΜ

۱۱

						28/2017-ПМ	ГП		
Изм.	Кол.уч	Лист	N док	Подпись	Дата	ВНЕСЕНИЕ ИЗМЕНЕНИЙ В ДОКУМЕНТАЦИЮ ПО ПЛАНИРОВКИ ТЕРРИТОРИИ, ограниченной автомобильной на Ульяновск, ул. 1-я промышленная и Лямбирским шоссе (в районе промышленной зоны) г. Саранска, включая проект межевания, в части изменения проекта межевания			
Н. контр	Ланкина Ю.А.					Проект межевания территории	стадия	лист	листов
							РП	ПМ-1	3
Инженер	Кисляков П.А					Схема расположения элемента планировочной структуры в составе ранее разработанной документации по планировке территории	ООО "Региональный Научно Исследовательский Центр"		
						М 1 : 4 000			