


Схема расположения проектируемой территории в структуре ранее разработанного проекта планировки территории

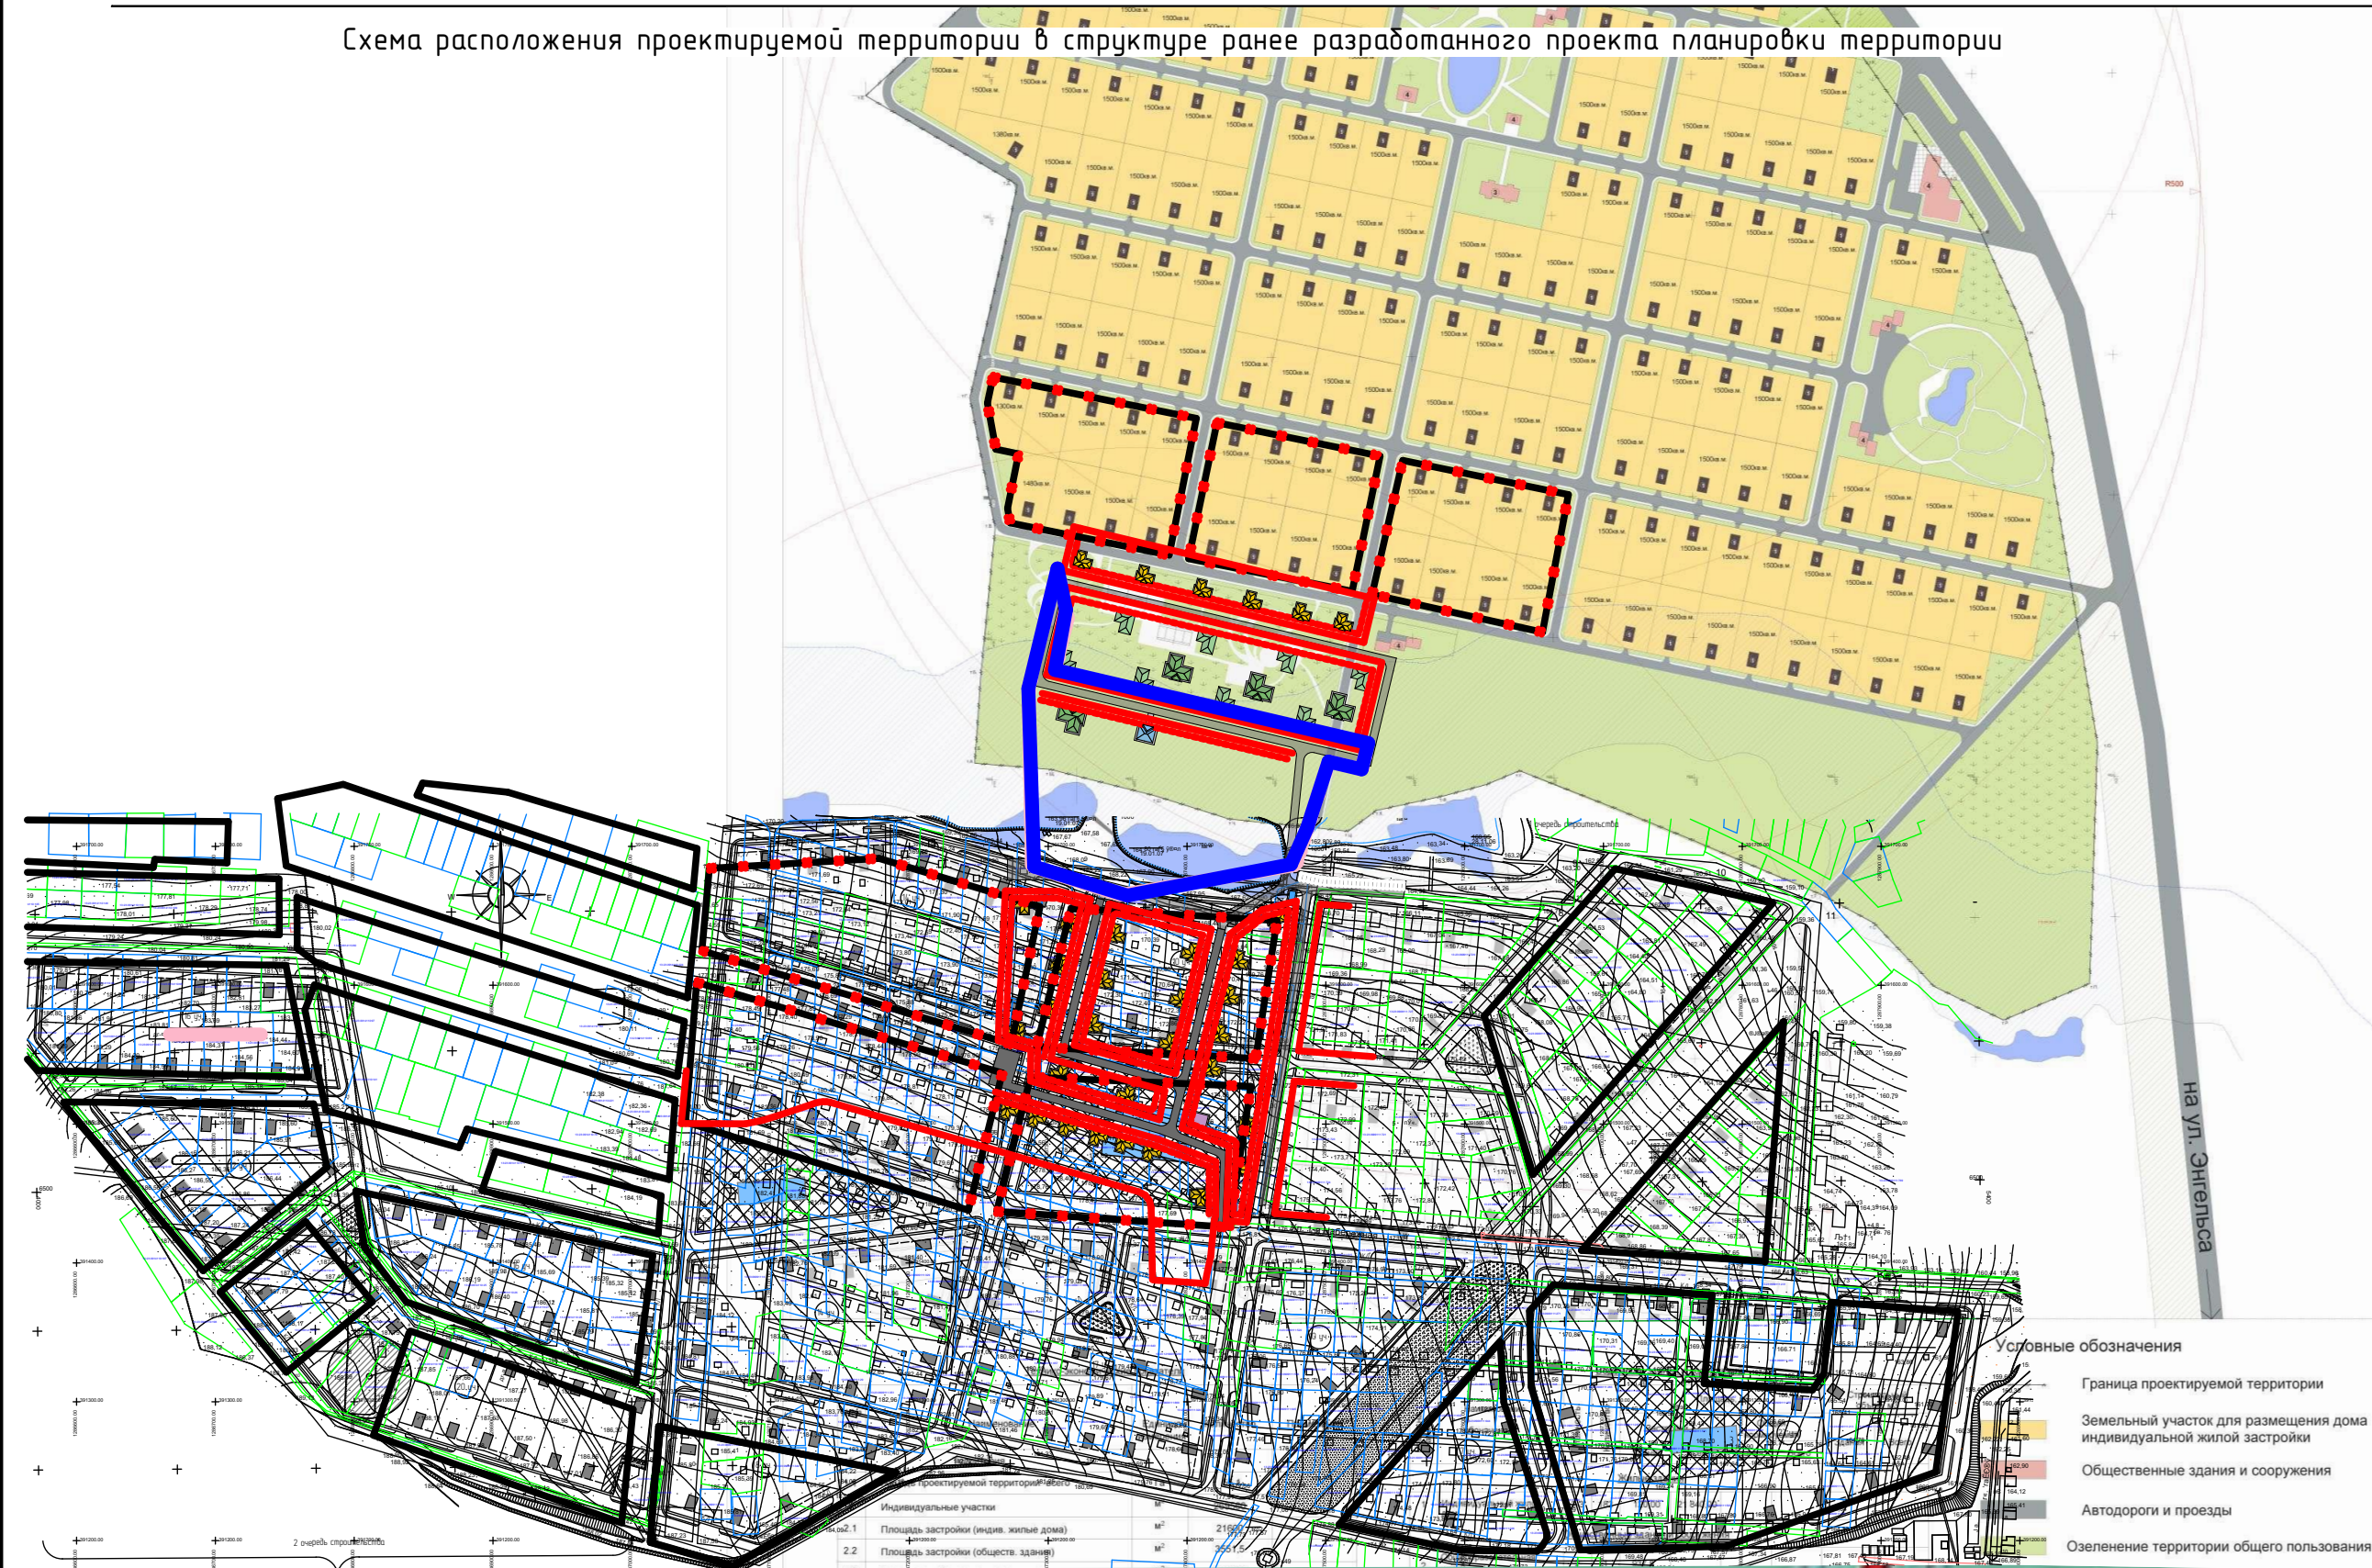

Условные обозначения:	
Границы:	
	- граница проектируемой территории

						12/2018-ПМ			ГП		
Изм.	Кол.уч	Лист	№ док	Подпись	Дата	ВНЕСЕНИЕ ИЗМЕНЕНИЙ В ДОКУМЕНТАЦИЮ ПО ПЛАНИРОВКЕ ТЕРРИТОРИИ, расположенной по ул. 1-я Набережная (в районе станции юнатов) г. Саранска, в части изменения планировки (проект межевания территории) садового товарищества «Зеленая роща-1» г. Саранска					
Основная часть проекта межевания территории						стадия	лист	листов			
						РП	ПМ -1	3			
Н. контр	Ланкина Ю.А.					ООО "Региональный научно-исследовательский информационный центр"					
Инженер	Кисляков П.А.										
						М 1 : 5 000					