


Условные обозначения:

	Границы:
	- граница проектируемой территории
	- граница элемента планировочной структуры

ГРАНИЦЫ	
	Городского округа Саранск
	Города Саранск
	Прочих населенных пунктов
	Земельных участков поставленных на кадастровый учет
	ГРАНИЦЫ ФУНКЦИОНАЛЬНЫХ ЗОН
ФУНКЦИОНАЛЬНЫЕ ЗОНЫ	
Жилые зоны	
	Зона застройки индивидуальными жилыми домами
	Зона застройки малоэтажными жилыми домами
	Зона застройки среднеэтажными жилыми домами
	Зона застройки многоэтажными жилыми домами
Общественно-деловые зоны	
	Зона делового, общественного и коммерческого назначения
	Зона объектов здравоохранения
	Зона объектов образования
	Зона спортивных комплексов и сооружений
	Зона объектов обслуживания, необходимых для осуществления производственной и предпринимательской деятельности
Рекреационные зоны	
	Зона озеленения общего пользования (парки, скверы, бульвары)
	Зона лесов
	Зона объектов рекреации и туризма
Производственные зоны, зоны инженерной и транспортной инфраструктур	
	Зона производственных объектов
	Зона коммунально-складских объектов
	Зона объектов железнодорожного транспорта
	Зона воздушного транспорта
	Зона прочих объектов транспортной инфраструктуры
	Зона объектов инженерной инфраструктуры
Зона сельскохозяйственного использования	
	Зона сельскохозяйственного использования (пашни, пастбища)
	Зона объектов сельскохозяйственного назначения
	Зона для ведения садоводства
Зоны специального назначения	
	Зона кладбищ
	Зона размещения военных и режимных объектов
	Зона зеленых насаждений специального назначения
	Зона полигона ТБО
	Зона, не вовлеченная в градостроительную деятельность
Водные объекты	
	Водотоки
	Водоёмы
ОБЪЕКТЫ ТРАНСПОРТНОЙ ИНФРАСТРУКТУРЫ	
Железнодорожные пути	
	Магистральные (федерального значения)
	Подъездные (местного значения)
Автомобильные дороги	
	Федерального значения
	Регионального или межмуниципального значения
Улично-дорожная сеть	
	Местного значения
	Магистральные улицы и дороги
	Общегородского значения
	Районного значения
	Улицы и дороги местного значения
Внутрироссийский аэропорт	
	Федерального значения
Железнодорожный вокзал	
	Федерального значения
Автовокзал	
	Регионального значения

Схема расположения проектируемой территории в системе ранее разработанного проекта межевания территории

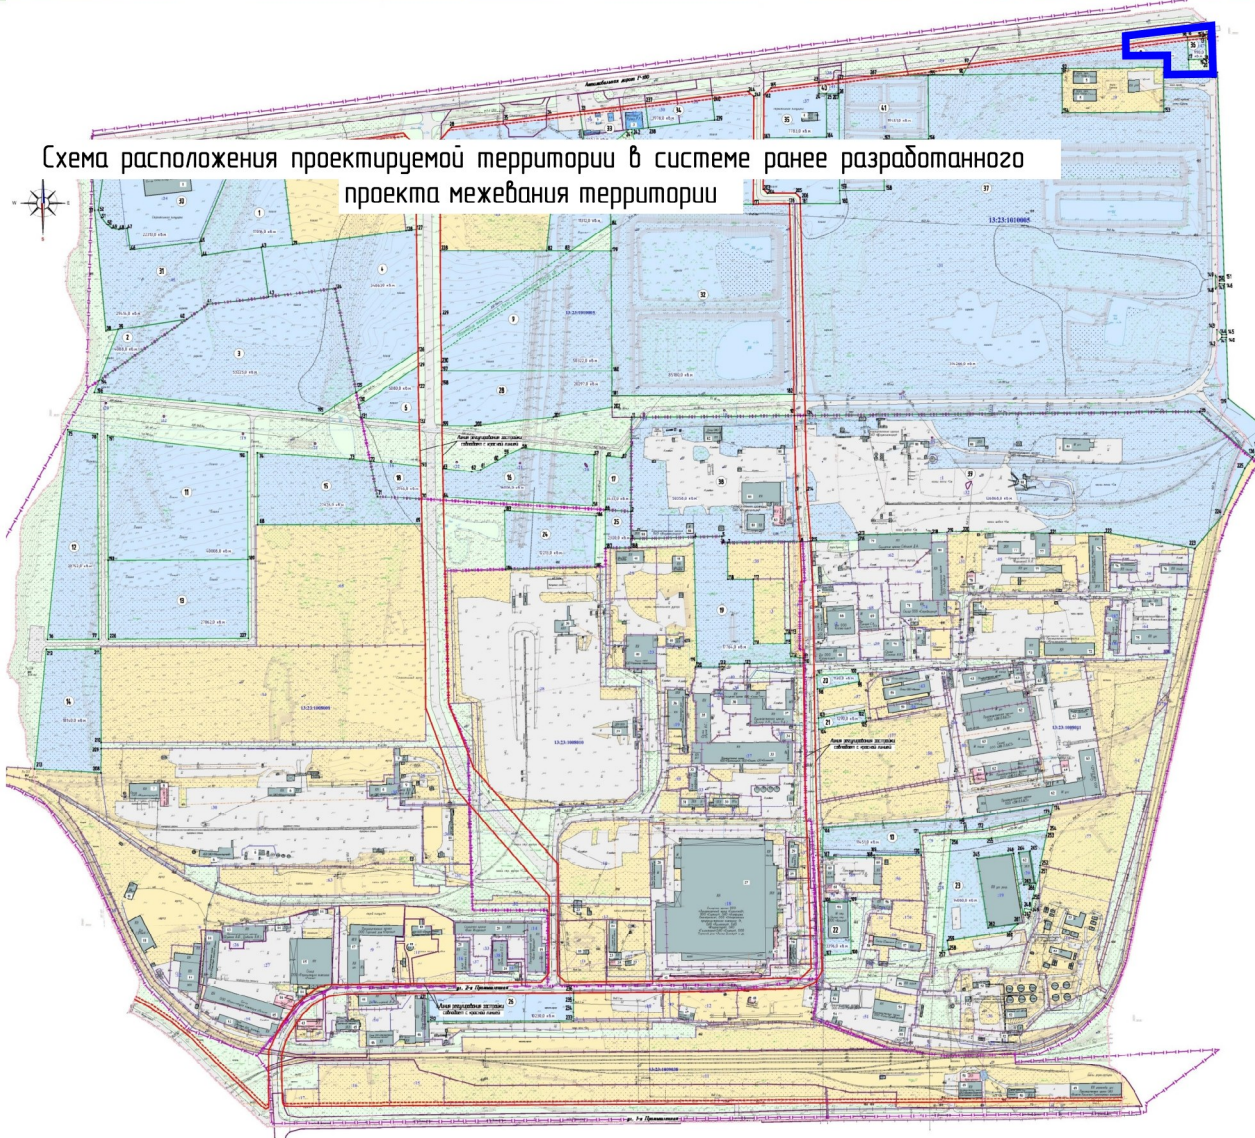

Взам. инв. №
Подп. и дата
Инв. № прод.

						Внесение изменений в документацию по планировке территории, ограниченной дорогой на Ульяновск, улицами 1-я Промышленная и 2-я Промышленная г.Саранска, включая проект межевания, в части изменения планировки территории (проект планировки территории, проект межевания территории) земельных участков с кадастровыми номерами 13-23-1010005-51 и 13-23-1010005-47				
Колу.	Лист	Ндок.	Подпись	Дата	Материалы по обоснованию проекта планировки территории			Стадия	лист	листов
Директор	Вабилов В.В.							РП	ПП-3	
Гл. инженер	Кочетков Д.В.							МП "Кадастр"		
Исполнил	Адмакина М.А.				Схема размещения элемента планировочной структуры					