

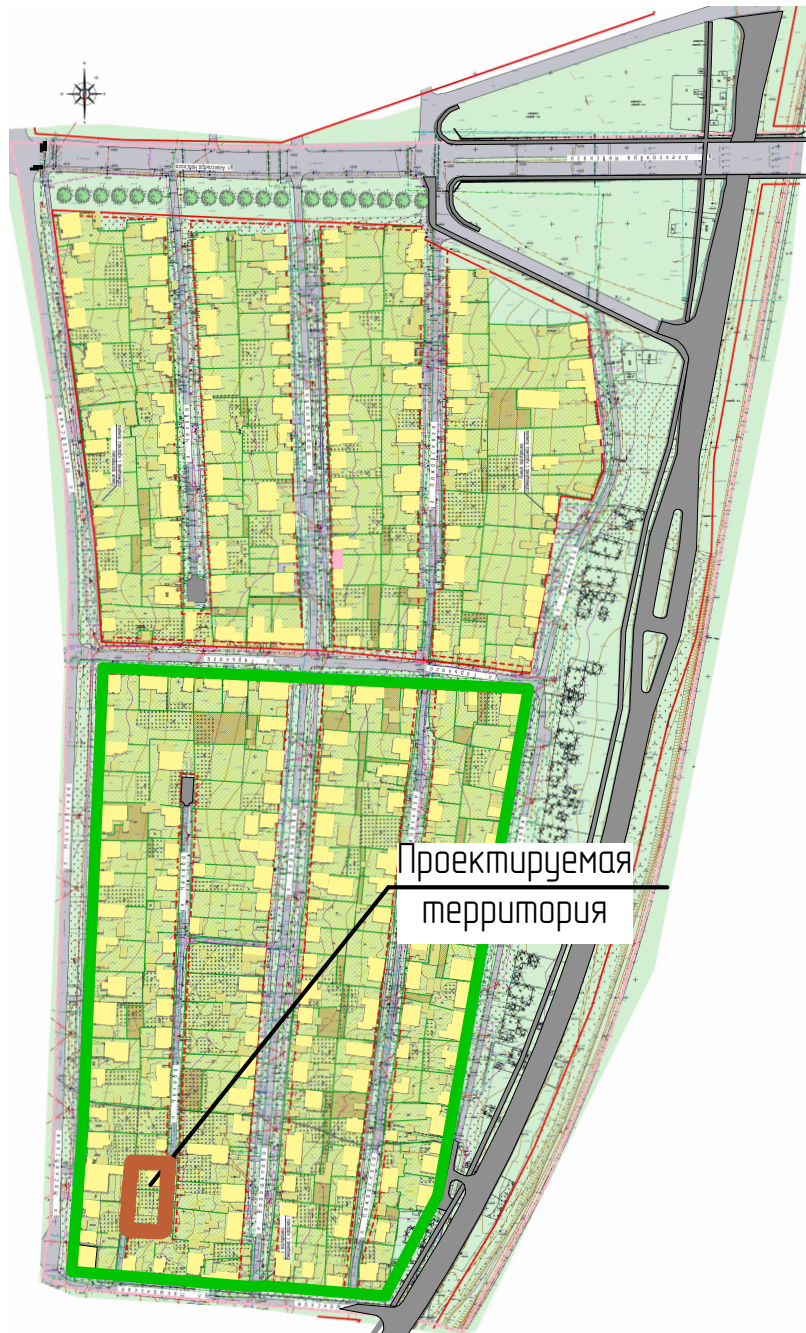
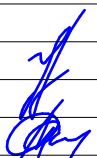



Условные обозначения:

	Границы:
	- граница проектируемой территории
	- граница элемента планировочной структуры



7/2018-ПМ

						7/2018-ПМ			
Изм.	Кол.уч.	Лист	№ док.	Подпись	Дата	ВНЕСЕНИЕ ИЗМЕНЕНИЙ в документацию по планировке территории, ограниченной ул. А.Невского, железной дорогой, ул. Мошанская, ул. Московская з. Саранска, включая проект межевания, в части изменения планировки территории (проект межевания территории) земельного участка, расположенного по адресу: з. Саранск, ул. Чехова, 46			
Н. контр	Ланкина Ю.А.					Основная часть проекта межевания территории	стадия	лист	листов
Инженер	Асташов М.А.					Схема расположения элемента планировочной структуры в составе ранее разработанной документации по планировке территории	РП	ПМ-1	3
						М 1 : 5 000	ООО "Региональный Научно Исследовательский Информационный Центр"		