
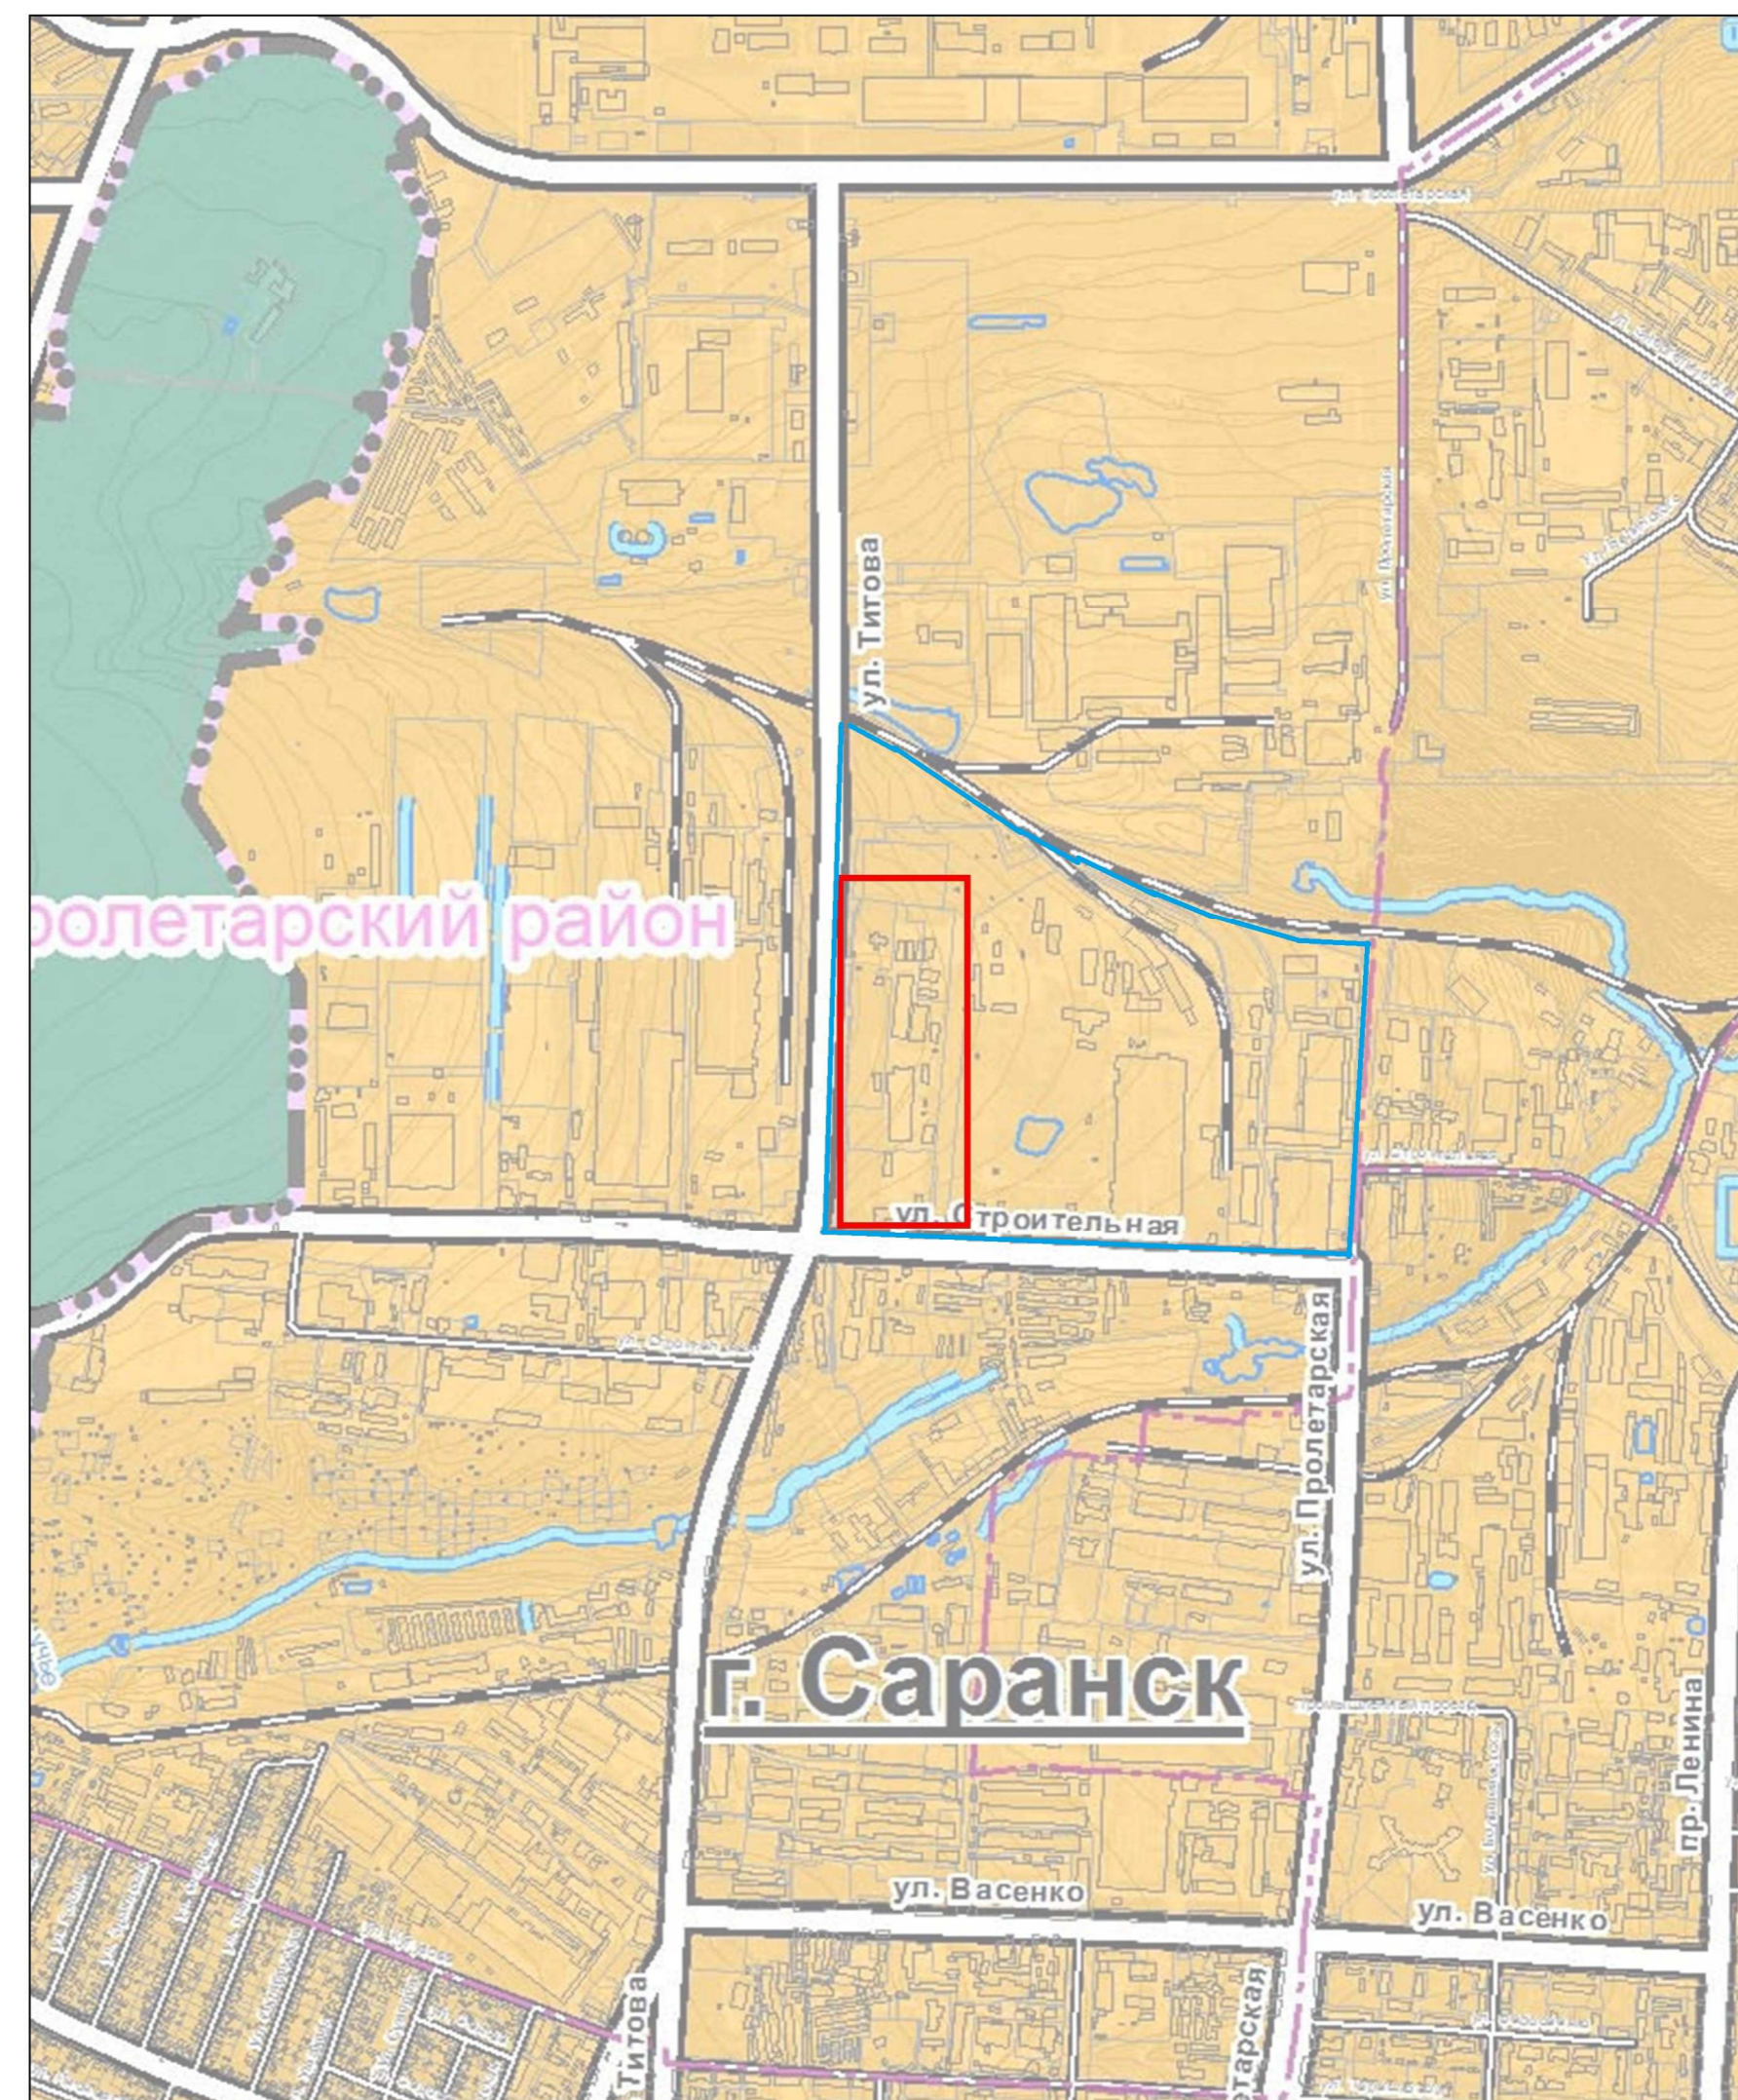




Схема расположения проектируемой территории в системе ранее разработанного проекта межевания территории

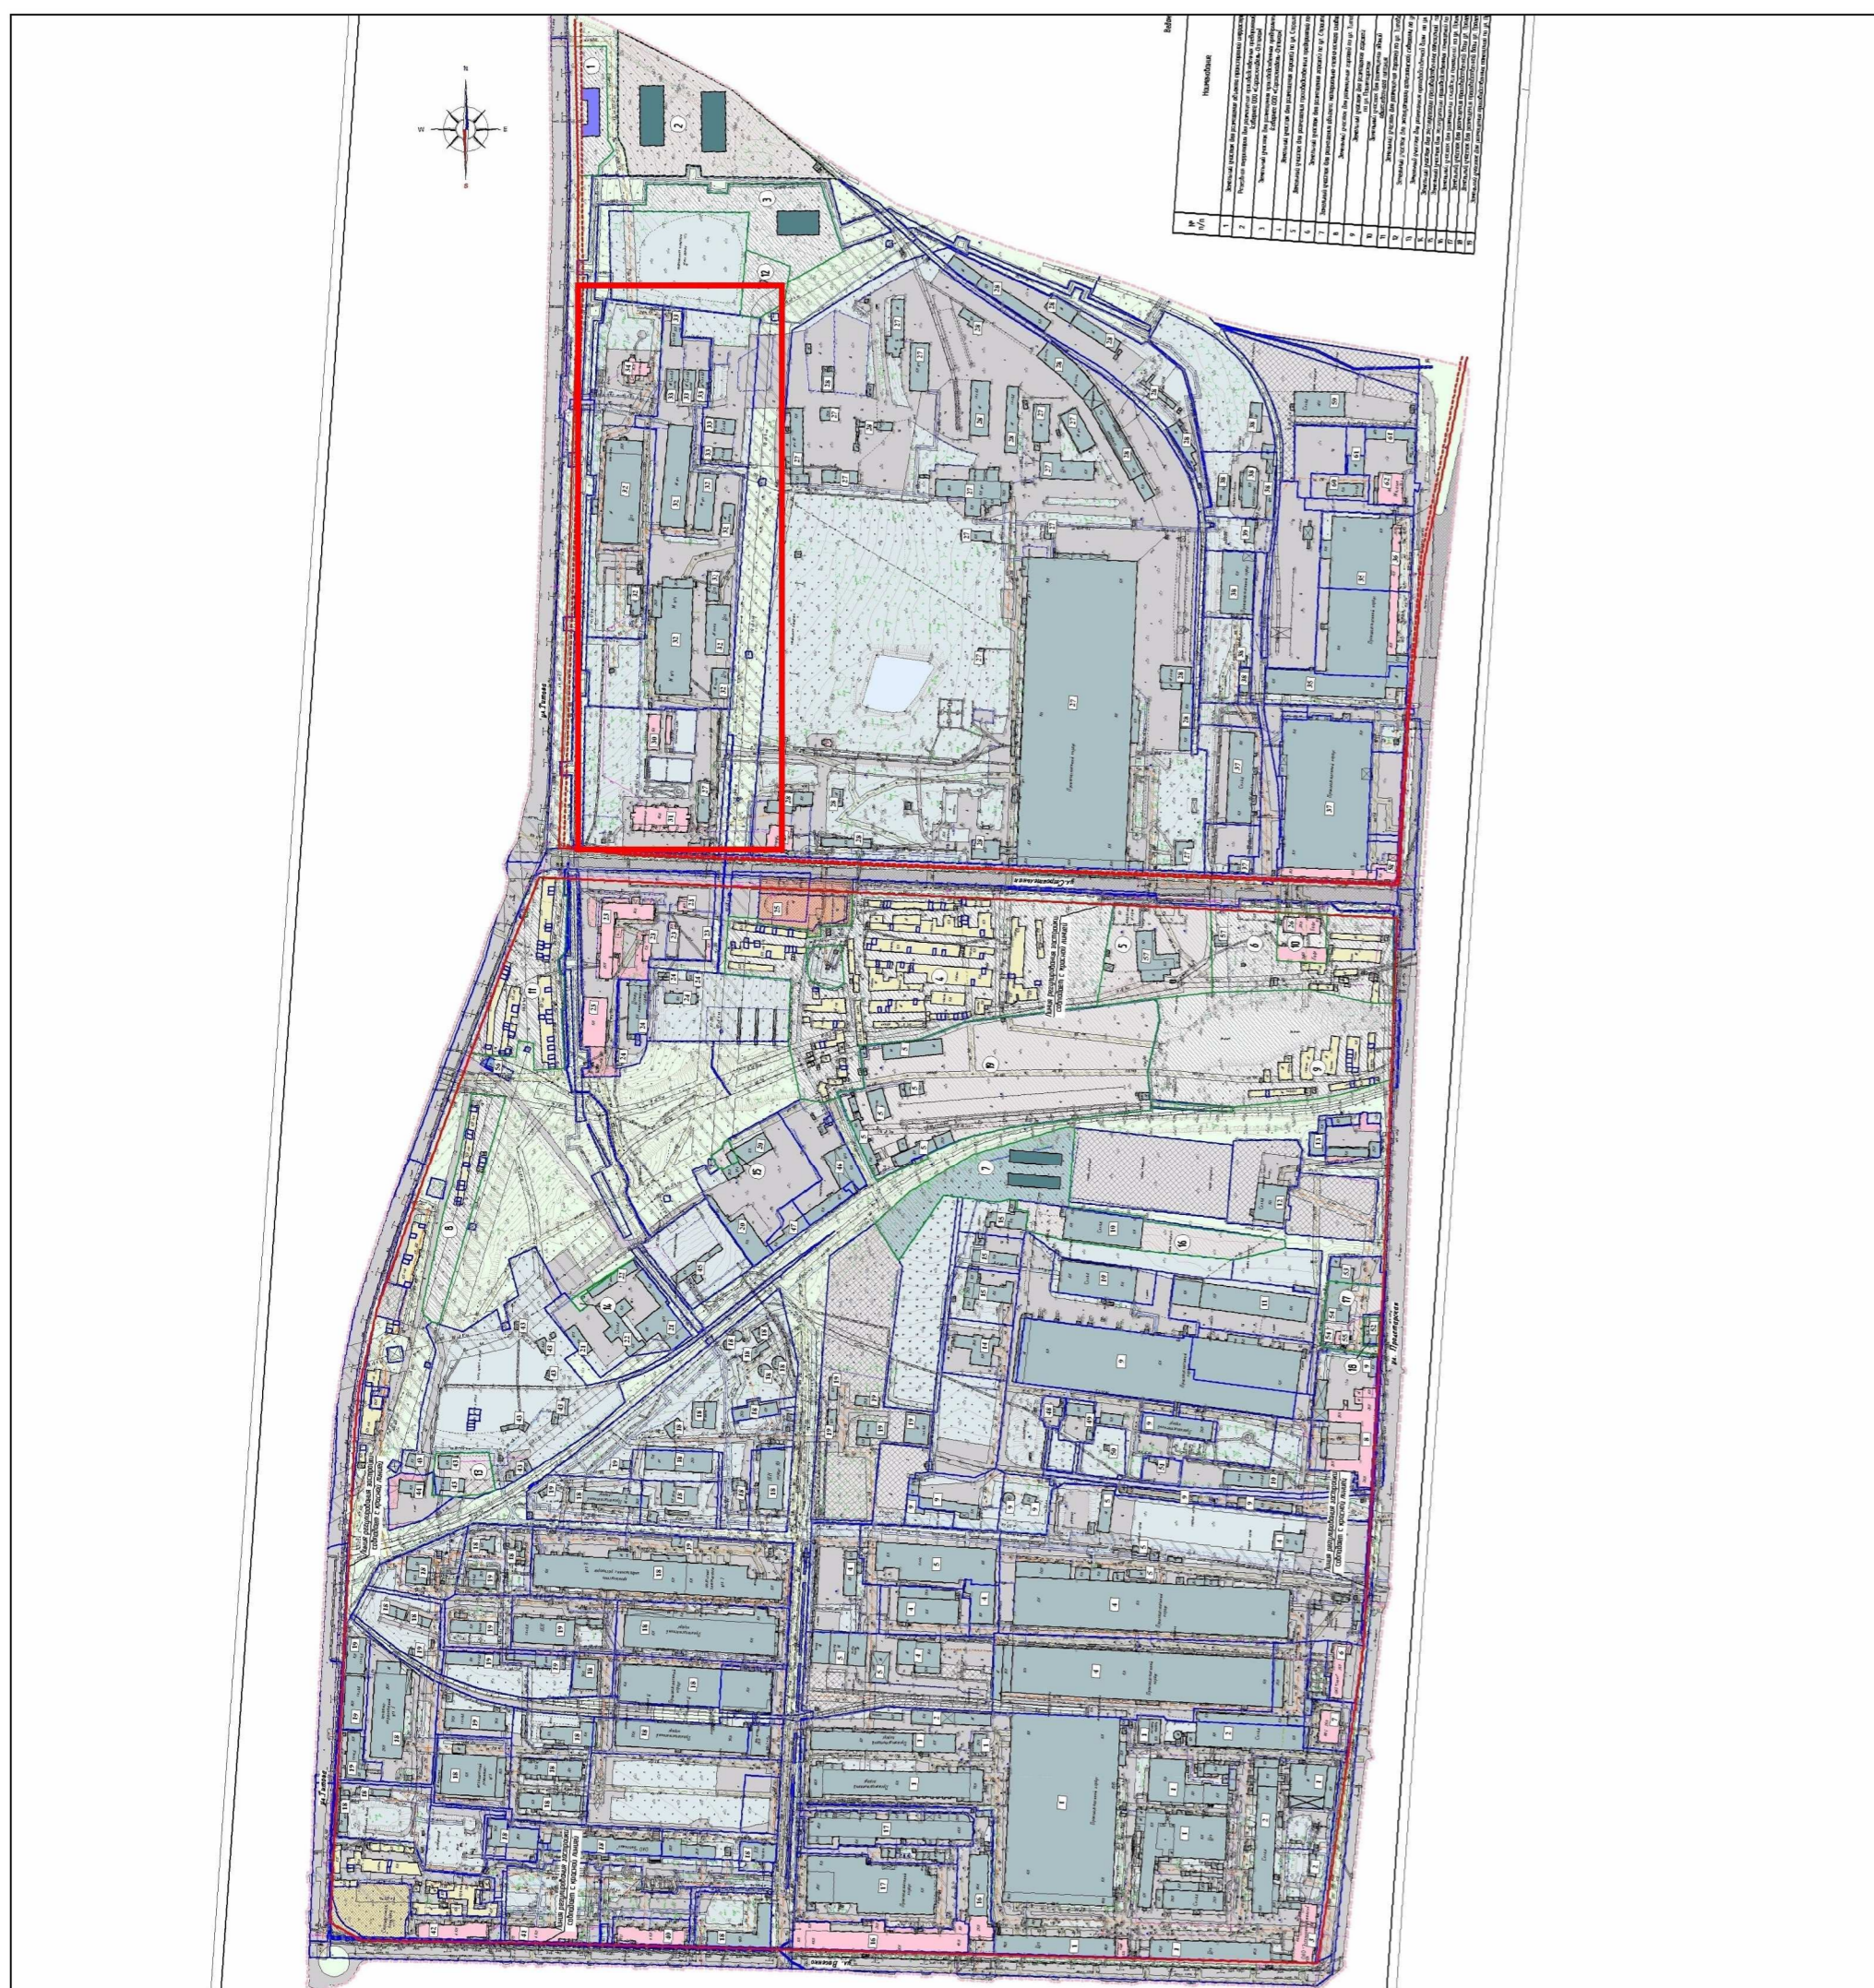

Условные обозначения	
	граница проектируемой территории
	граница элемента планировочной структуры

Имя	Коллекция	Лист	И док	Подпись	Дата				
						Внесение изменения в документацию по планировке территории, ограниченной ул. Пролетарская, ул. Васенко, ул. Титова (в районе промышленной зоны) г. Саранск, включая проект межевания, в части изменения планировки территории (проект межевания территории) земельных участков с кадастровыми номерами 1323100508042 и 1323100508046 с целью объединения их в многоконтурный участок			
Выполнил	Родькина А. В.					Основная часть проект межевания территории	СТАДИЯ	ЛИСТ	ЛИСТОВ
							РП	ПМ-1	3
						Схема расположения элемента планировочной структуры	Индивидуальный предприниматель Родькина А. В.		