


Автомобильная дорога Р-180

Лямбирское шоссе

Проектируемая территория

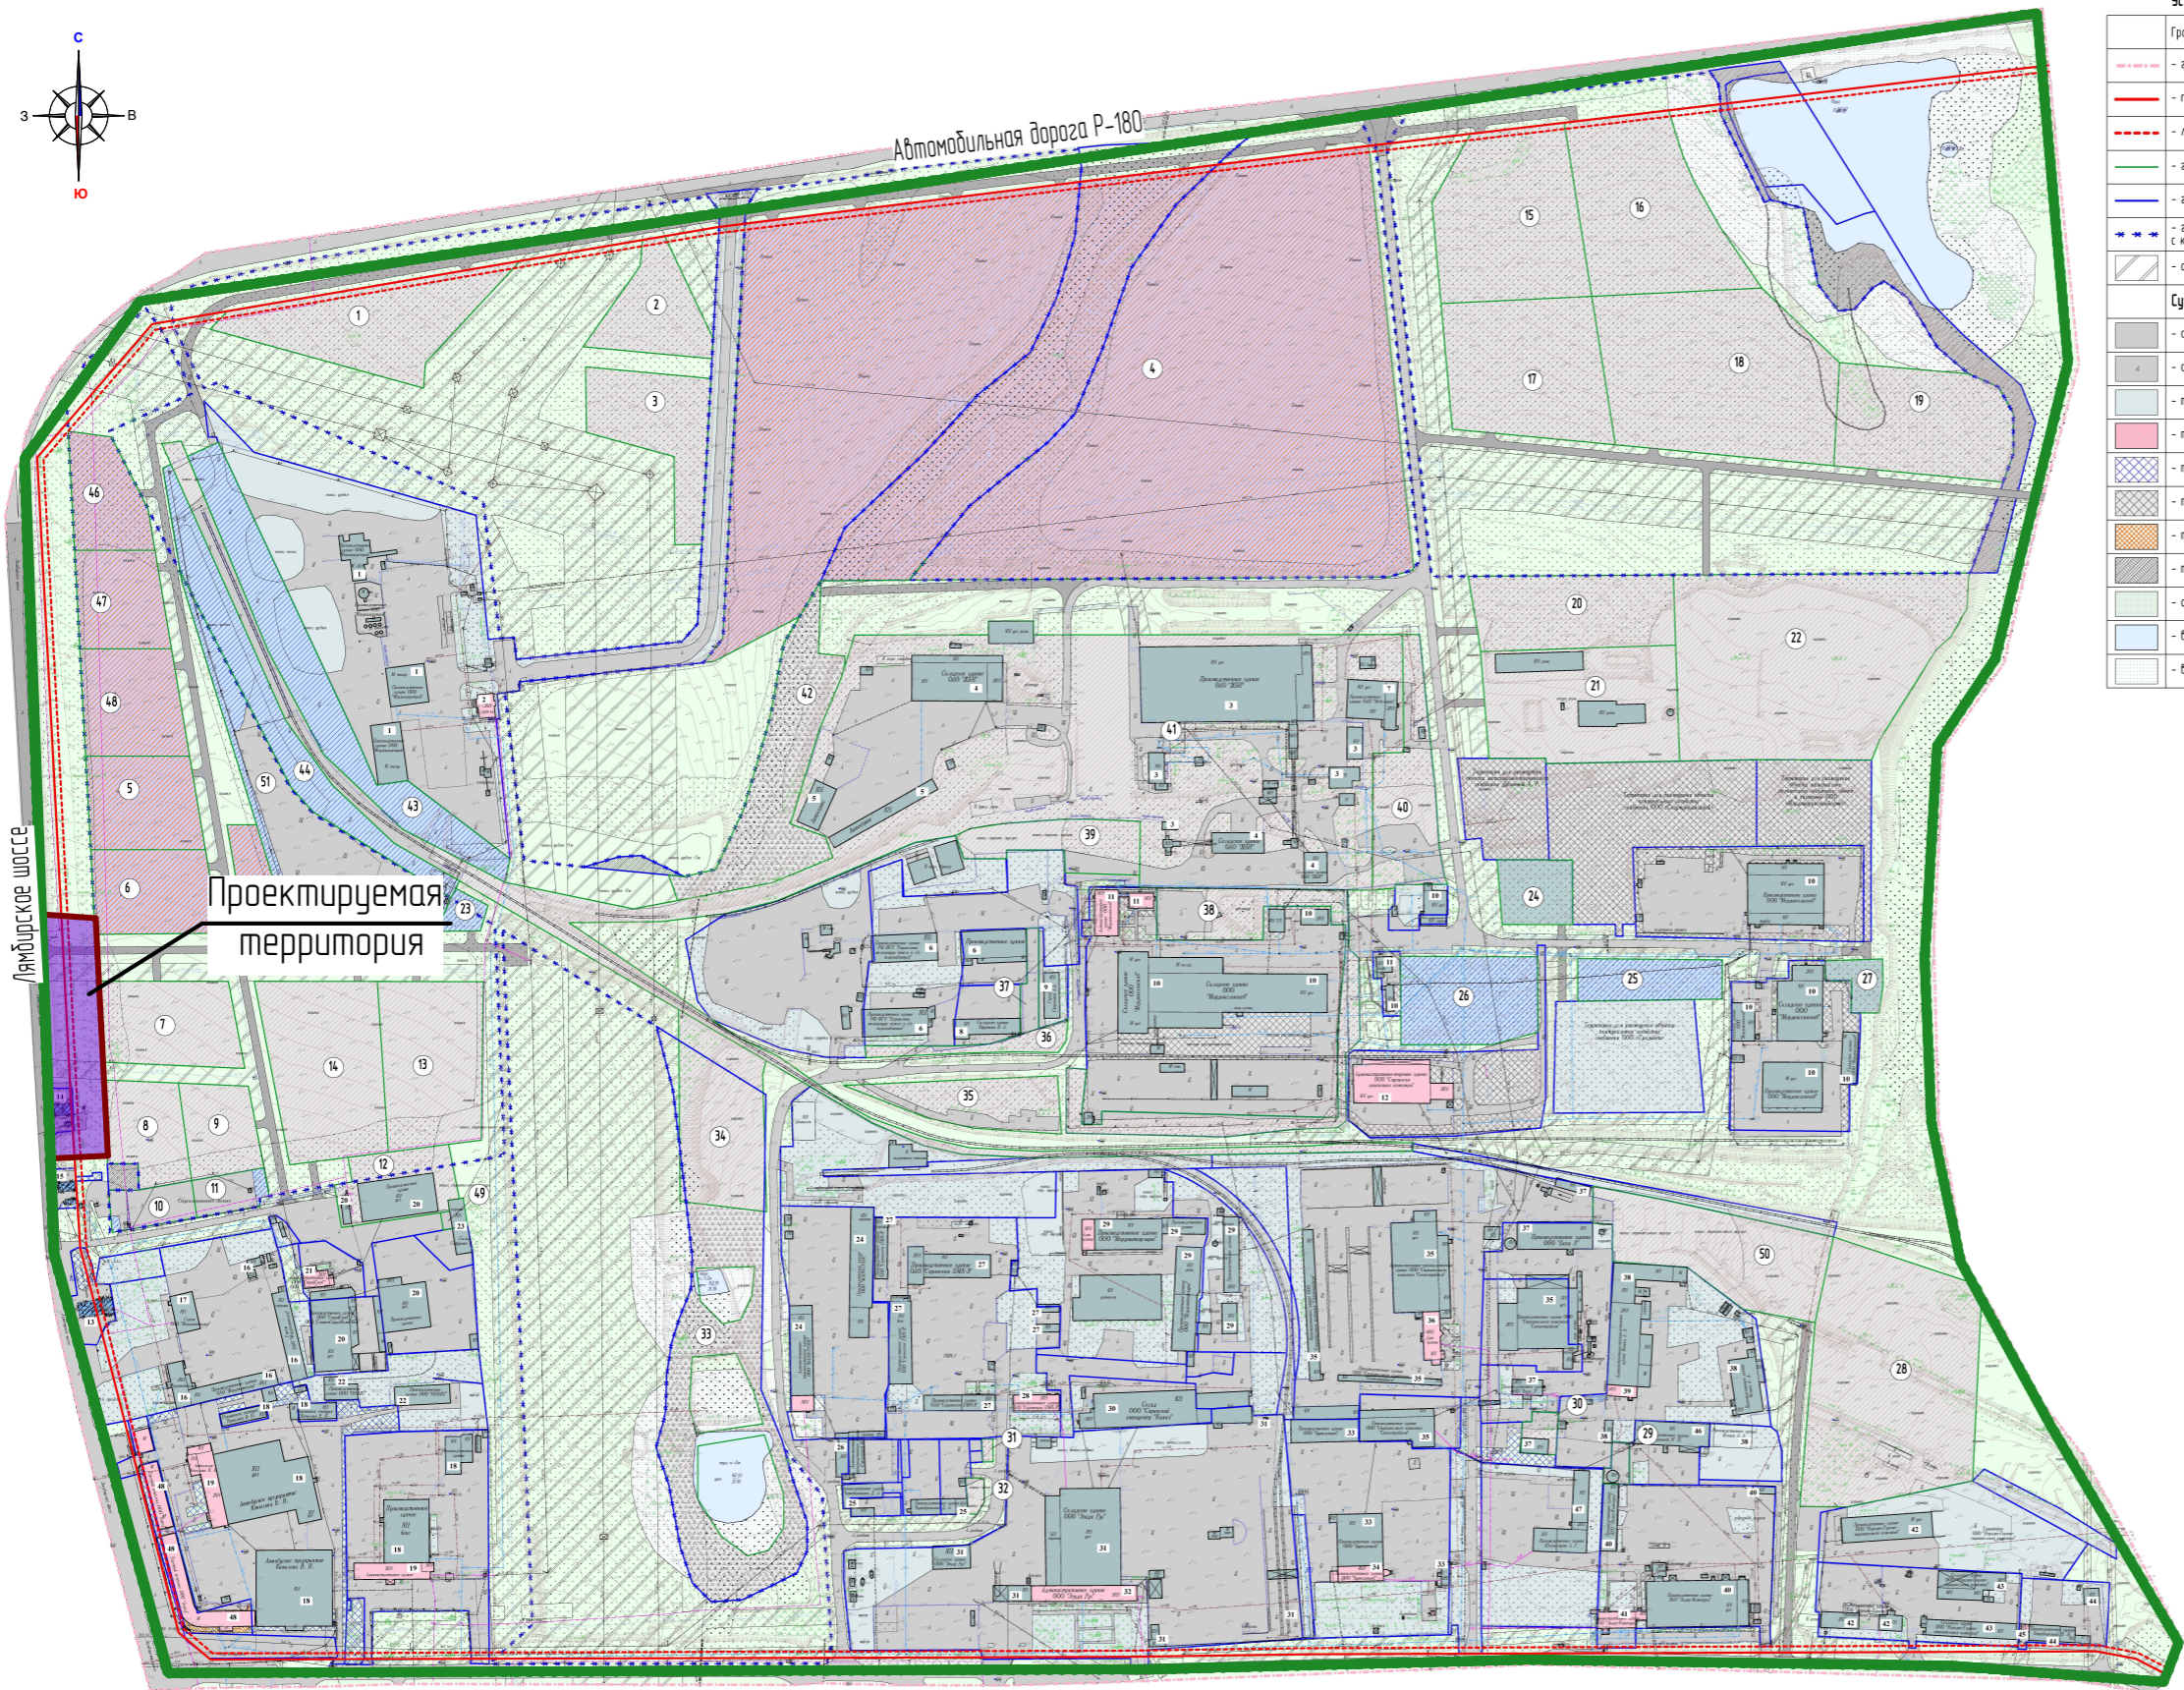

Условные обозначения:		Существующие объекты:	
<b>Границы:</b>		<b>Существующие объекты:</b>	
- - -	- граница проектируемой территории	[Grey box]	- существующие производственные здания и сооружения
[Red line]	- проектируемые красные линии	[Blue box]	- существующие объекты транспортной инфраструктуры
[Red dashed line]	- линия регулирования застройки	[Pink box]	- существующие общественные здания и сооружения
[Green line]	- граница проектируемых земельных участков	[Hatched box]	- здания и сооружения подлежащие сносу
[Blue line]	- граница существующих земельных участков	<b>Проектируемые территории:</b>	
[Blue dashed line]	- граница единого землепользования земельного участка с кадастровым номером 13 23 0000000 1037	[Grey box]	- проектируемое асфальтовое покрытие
[Hatched box]	- охранная зона магистральных сетей	[Green box]	- территория для размещения предприятий связи и заготовок
<b>Существующие территории:</b>		[Blue box]	- территория объектов транспортной инфраструктуры
[Grey box]	- существующая улично-дорожная сеть	[Hatched box]	- территория для размещения производственных предприятий
[Grey box]	- существующее асфальтовое покрытие	[Pink box]	- территория объектов бытового обслуживания
[Light blue box]	- территория объектов промышленного и коммунального хозяйства	[Hatched box]	- территория объектов сельского хозяйства
[Pink box]	- территория для размещения общественно-деловой застройки		
[Blue box]	- территория объектов транспортной инфраструктуры		
[Hatched box]	- территория предприятий связи и заготовок		
[Orange box]	- территория объектов торговли		
[Hatched box]	- территория объектов сельскохозяйственного производства		
[Green box]	- озелененные территории		
[Blue box]	- водоемы		
[Hatched box]	- водоохранная зона водоемов		

12/ 2020-ПП ГП

Условные обозначения:

[Red box]	Границы:
[Red box]	- проектируемая территория, в отношении которой осуществляется подготовка проекта планировки
[Green dashed line]	- граница элемента планировочной структуры

Изм.	Колуч.	Лист	N док.	Подпись	Дата
	Н. контр			Ланкина Ю.А.	
	Инженер			Тюрин М.В.	

Материалы по обоснованию проекта планировки территории	стадия	лист	листов
	РП	ПП-2	7
Схема расположения элемента планировочной структуры в системе ранее разработанного проекта планировки территории М 1 : 6 000	ООО "Региональный научно-исследовательский центр"		

ВНЕСЕНИЕ ИЗМЕНЕНИЙ В ДОКУМЕНТАЦИЮ ПО ПЛАНИРОВКЕ ТЕРРИТОРИИ, ОГРАНИЧЕННОЙ АВТОДОРОГАМИ НА УЛЬЯНОВСКИХ УЛИЦАХ 1-я Промышленная и Лямбирским шоссе в районе промышленной зоны г. Саранска, включая проект межевания, в части изменения планировки территории проект планировки территории земельного участка с кадастровым номером 13 23 1008006 25, расположенного в районе Лямбирского шоссе г. Саранска