



Условные обозначения:	
	Границы:
	- граница проектируемой территории
	- граница элемента планировочной структуры

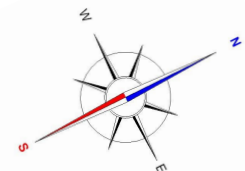

Условные обозначения:			
	Границы:		Территории
	- граница проектируемой территории		- территория объектов промышленного и коммунального хозяйства
	- проектируемые красные линии		- территория образовательных учреждений
	- линия регулирования застройки		- территория объектов культуры
	- граница существующих участков		- проектируемая территория многоэтажной жилой застройки
	- граница проектируемых участков		- проектируемая территория образовательных учреждений
	- территория многоквартирных жилых домов		- проектируемая территория сооружений быта и заготовок
	- существующая улично-дорожная сеть		- проектируемая территория для размещения гаражей
	- асфальтовое покрытие		- проектируемая территория объектов промышленного и коммунального хозяйства
	- проектируемая улично-дорожная сеть		- проектируемая территория малоэтажной жилой застройки
	- существующие жилые здания		- проектируемая территория многофункциональных центров обслуживания и общественно-деловой активности местного значения
	- существующие нежилые здания		- проектируемая территория сельскохозяйственных угодий
	- существующие общественные и административные здания		- проектируемая рекреационная территория
	- существующие образовательные учреждения		- территория общего пользования
	- существующие объекты промышленного и коммунально-складского назначения		- проектируемые автомобильные дороги
	- проектируемые многоквартирные жилые дома		- проектируемая инфраструктура
	- проектируемые общественные и административные здания		- проектируемые образовательные учреждения
	- проектируемые образовательные учреждения		- здания и сооружения подлесах к сносу

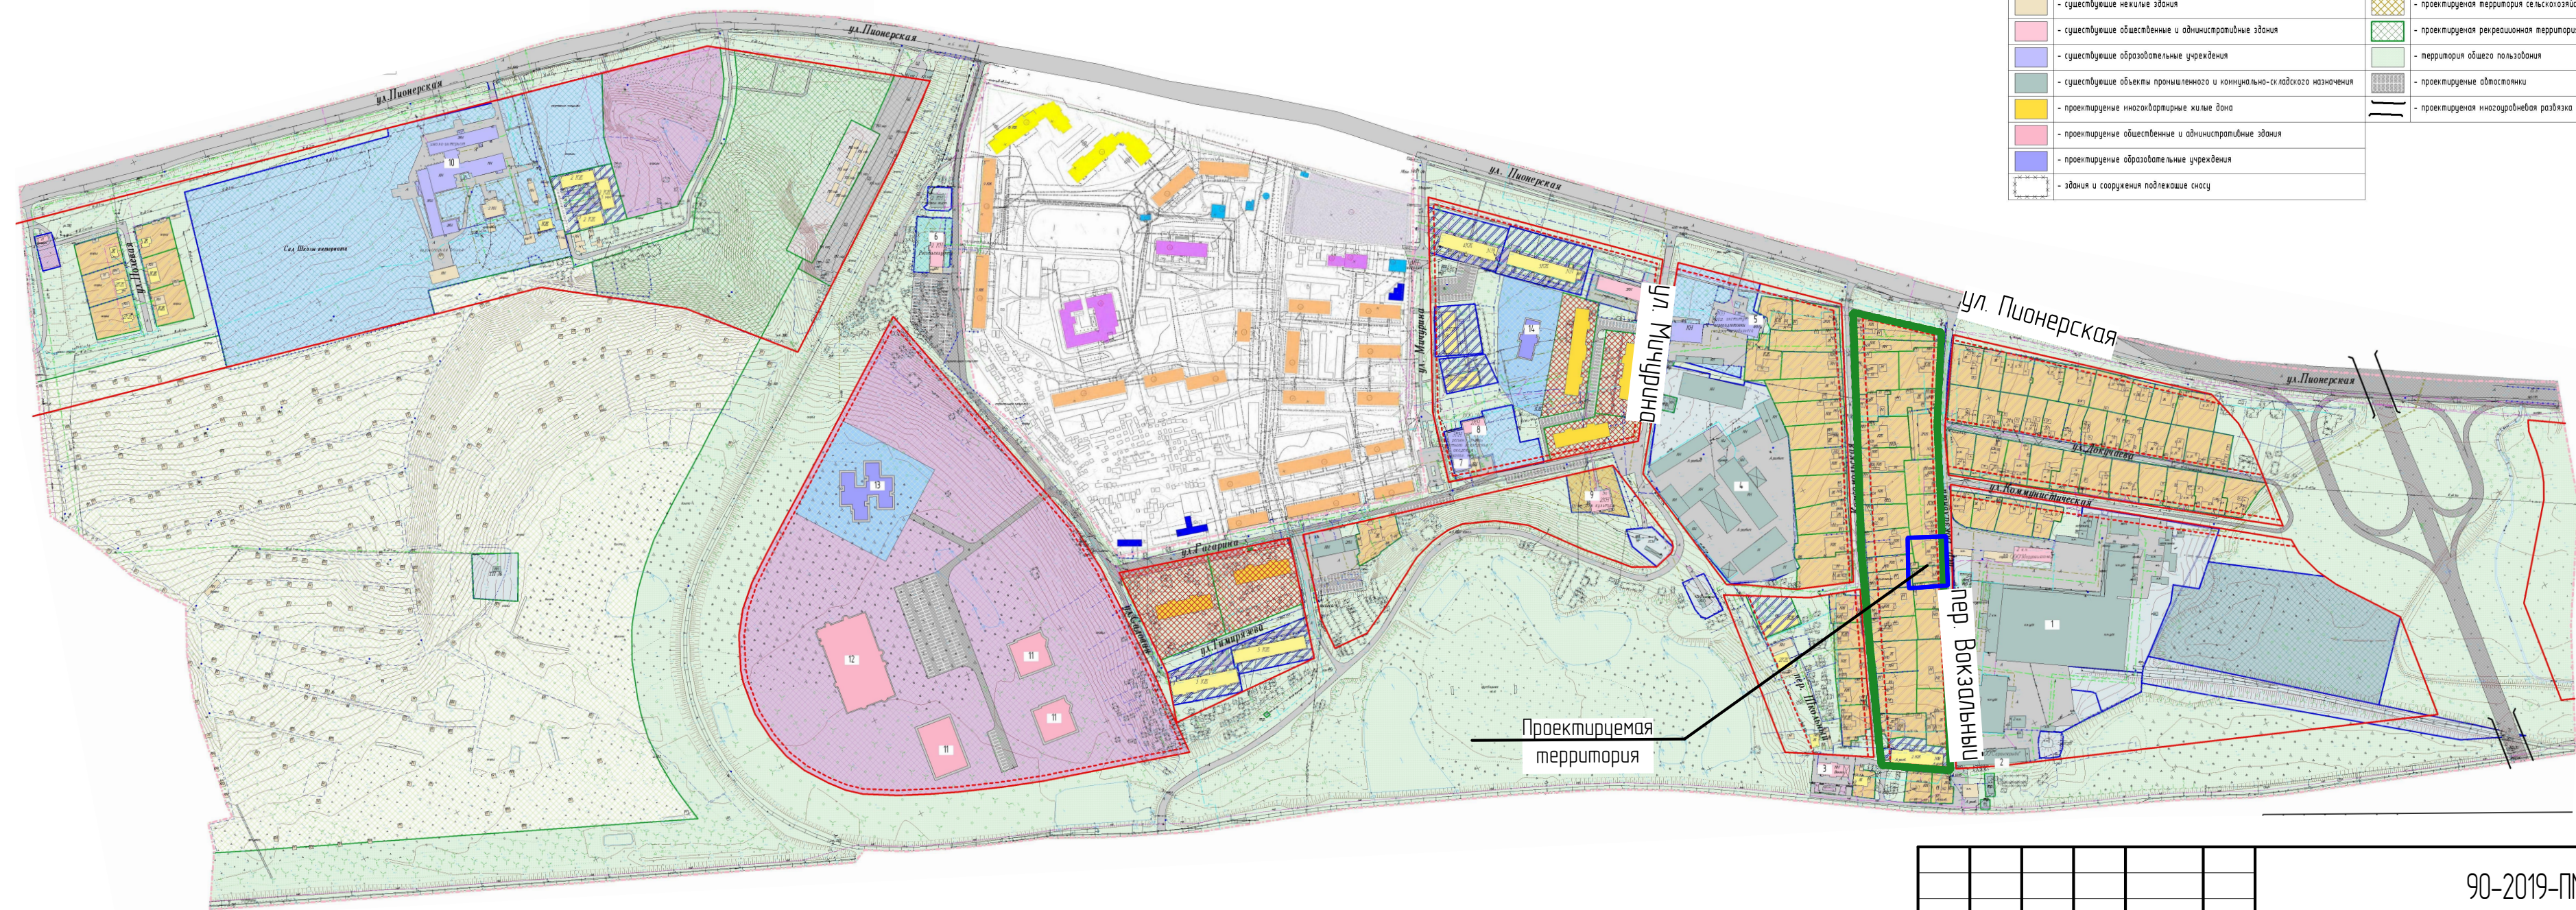

					90-2019-ПМ		ГП			
Изм.	Кол.уч.	Лист	№ док.	Подпись	Дата	ВНЕСЕНИЕ ИЗМЕНЕНИЙ в проект планировки территории, р.п. Ягза городского округа Саранск (за исключением квартала, ограниченного улицами Пионерская, Мичуринская, Октябрьская в р.п. Ягза городского округа Саранск), включая проект межевания, в части изменения планировки территории (проект межевания территории земельного участка, расположенного по адресу: г.о. Саранск, р.п. Ягза, Вокзальный переулок, 9)				
Н. контр.	Ланкина Ю.А.					Основная часть проекта межевания территории		стадия	лист	листо́в
Инженер	Астахов М.А.							РП	ПМ-1	3
Схема расположения элемента планировочной структуры в составе ранее разработанной документации по планировке территории						ООО "Региональный научно-исследовательский центр"				
М 1:5 000										