


ул. Строительная

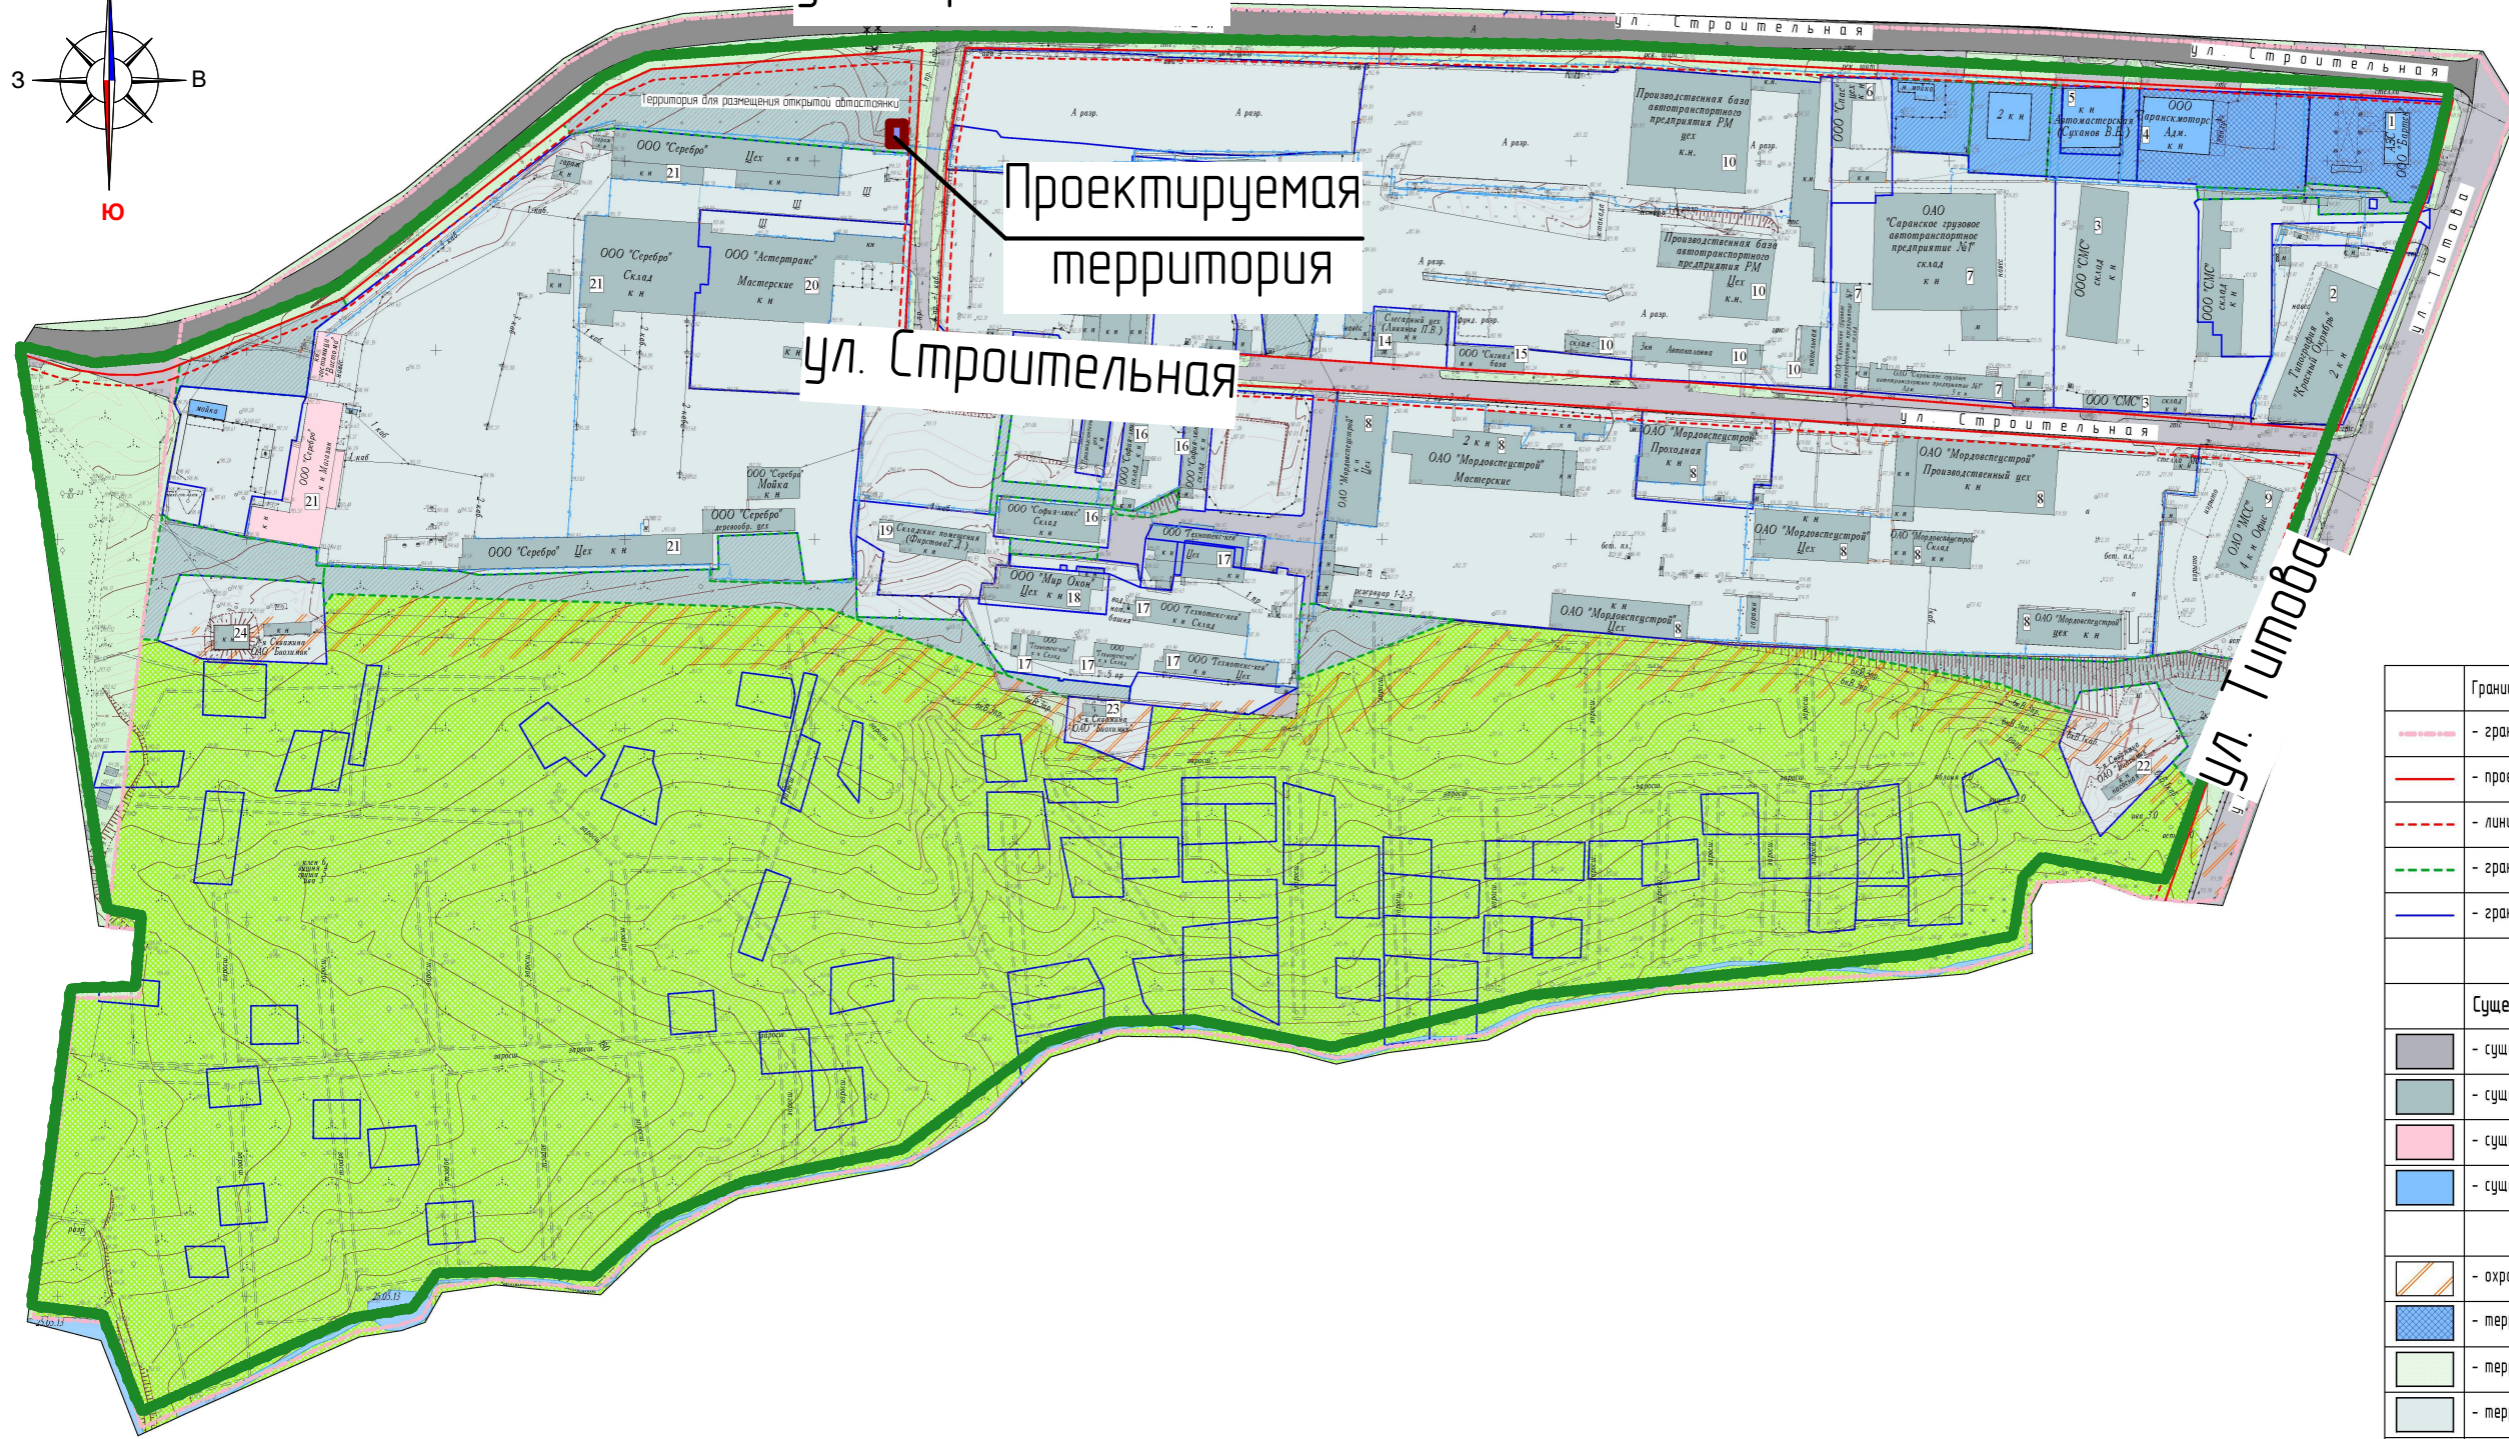

Проектируемая территория

ул. Строительная

ул. Титова

Условные обозначения:

Границы:	
	- граница проектируемой территории
	- проектируемые красные линии
	- линии регулирования застройки
	- граница проектируемых участков
	- граница существующих участков
Существующие объекты:	
	- существующая улично-дорожная сеть
	- существующие производственные здания и сооружения
	- существующие общественные здания и сооружения
	- существующие объекты транспортной инфраструктуры
	- охранный зона ЛЭП
	- территория объектов транспортной инфраструктуры
	- территория общего пользования
	- территория производственных предприятий
	- территория садоводческих объединений
	- проектируемая улично-дорожная сеть
	- проектируемая территория для размещения производственных предприятий (резерв)
	- проектируемые объекты промышленного назначения

Условные обозначения:	
Границы:	
	- проектируемая территория, в отношении которой осуществляется подготовка проекта планировки
	- граница существующего элемента планировочной структуры

						266/17/23/2019-ПП			ГП		
Изм.	Кол.уч.	Лист	№ док.	Подпись	Дата	ВНЕСЕНИЕ ИЗМЕНЕНИЙ В ДОКУМЕНТАЦИЮ ПО ПЛАНИРОВКЕ ТЕРРИТОРИИ, ограниченной улицами Строительная, Титова и лесным массивом (в районе промышленной зоны) 2 Саранска, включая проект межевания, в части изменения планировки территории (проект планировки территории, проект межевания территории) земельного участка, расположенного в районе ул. Строительная 2 Саранска, предназначенного для размещения объекта коммунального обслуживания "КТП"					
№ контр.		Ланкина Ю.А.				Материалы по обоснованию проекта планировки территории			стадия	лист	листов
Инженер		Тюрин М.В.							РП	ПП-2	10
						Схема расположения элемента планировочной структуры в системе ранее разработанного проекта планировки территории М 1 : 4 000			ООО "Региональный научно-исследовательский центр"		