
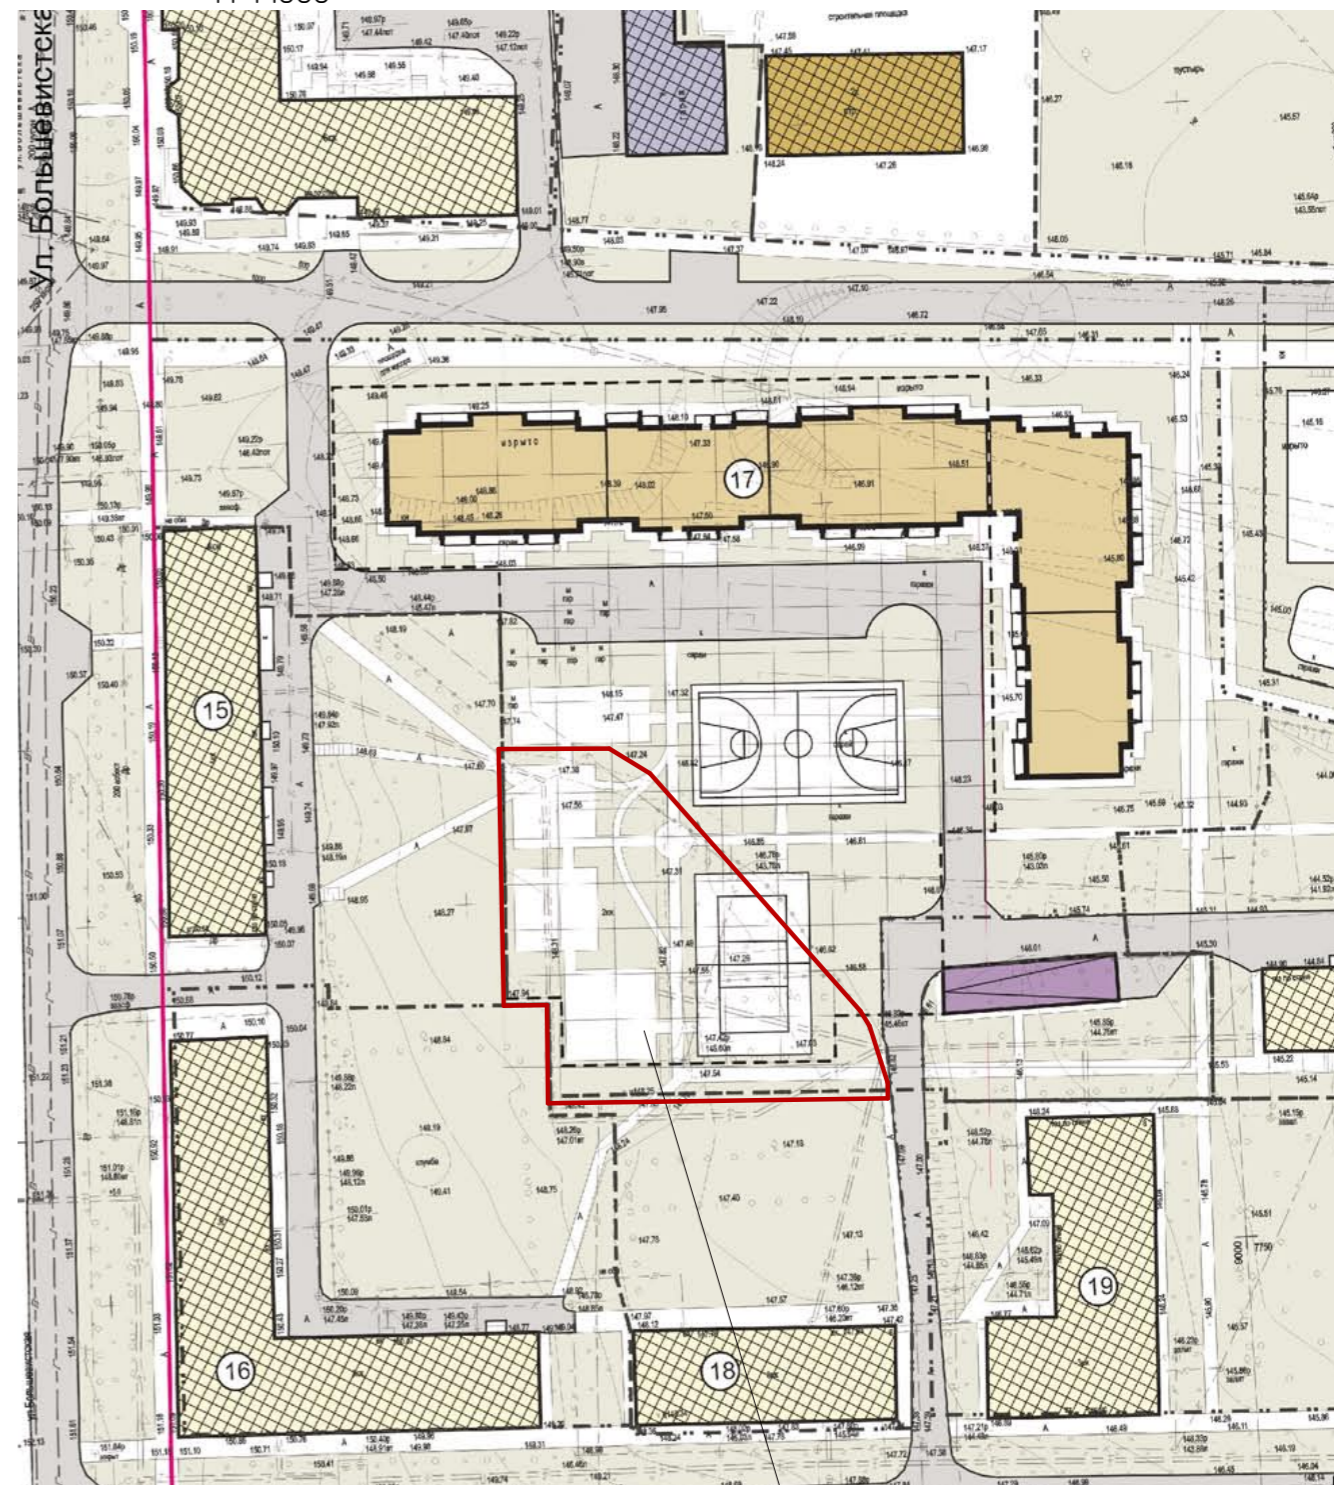


М 1:2000

М 1:1000

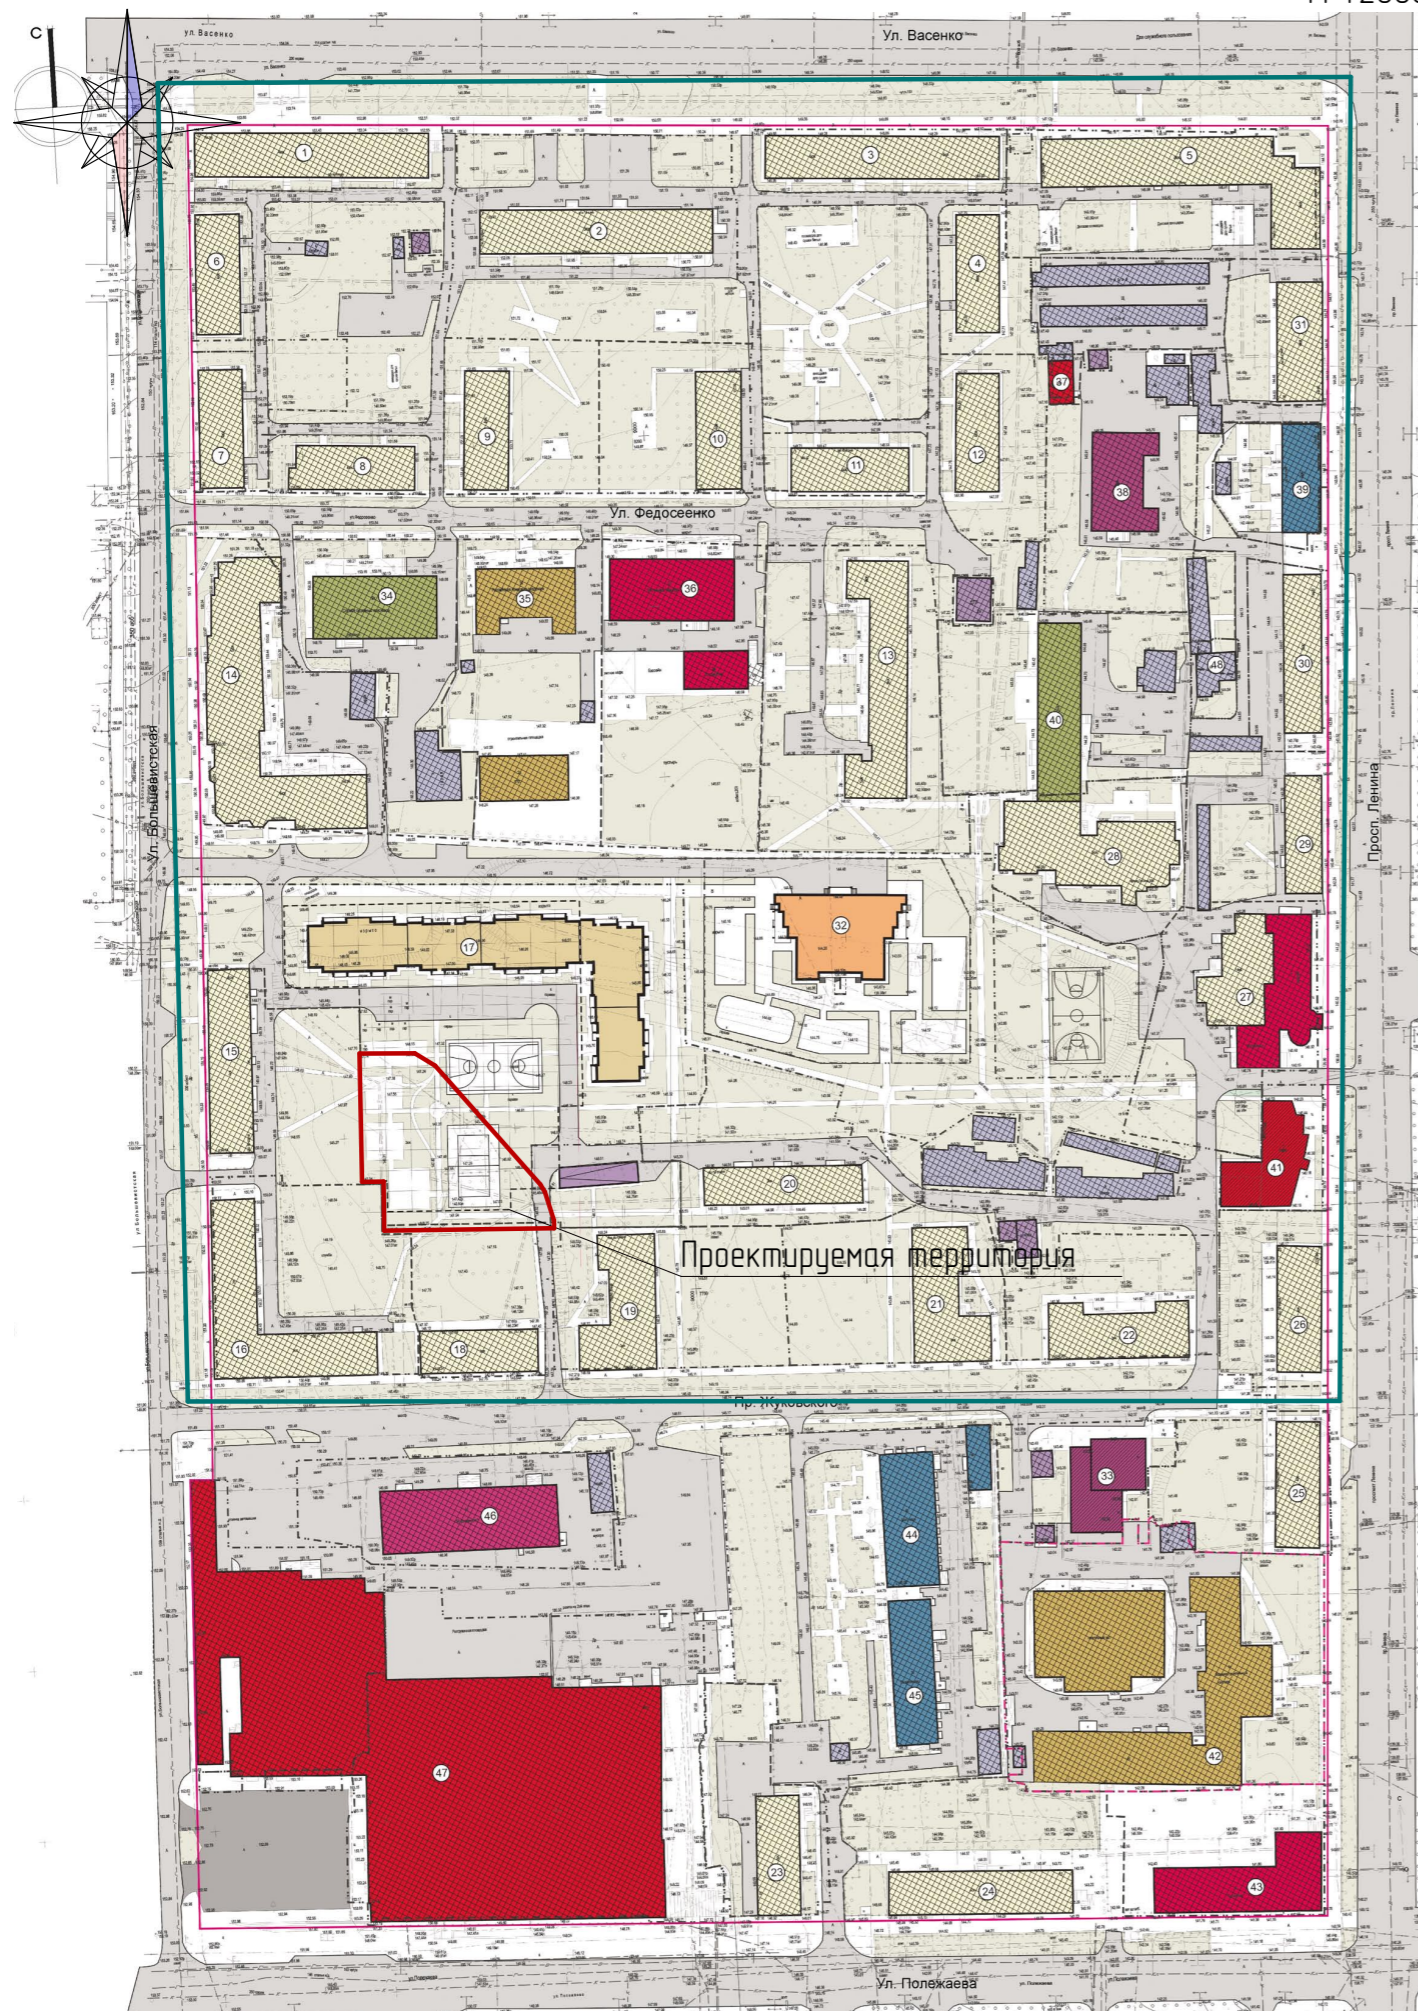

Условные обозначения:

- - Граница элемента планировочной структуры
- - Граница проектируемой территории

Проектируемая территория

| | | | | | | | | | |
|--------------|--------------|------|------|-------|------|--|---------------------|--------------|--------|
| | | | | | | 2020.7-06.04.2020 | ППТ | | |
| | | | | | | Внесение изменений в документацию по планировке территории, ограниченной проспектом Ленина и улицами Полежаева, Большевикская, Васенко г. Саранска, включая проект межевания, в части изменения планировки территории (проект планировки территории, проект межевания территории) земельного участка, расположенного в районе жилого дома №80 по улице Л. Толстого г. Саранска | | | |
| Изм. | Колуч. | Лист | №Док | Подп. | Дата | Материалы по обоснованию проекта планировки территории | Стадия П | Лист ПП-2 | Листов |
| Исполнил | Минеева Т.К. | | | | | Схема расположения элемента планировочной структуры в системе ранее разработанной документации по планировке территории. М 1:1000 | ООО «Регион-Проект» | | |
| Норм. контр. | | | | | | | | | |