


Условные обозначения:	
Границы:	
	- граница проектируемой территории
	- граница зон планируемого размещения объектов капитального строительства
	- граница зон планируемого размещения объектов капитального строительства местного значения
	- граница земельных участков зарегистрированных в ГКН
	- проектируемые красные линии
	- линия регулирования застройки
Существующие территории:	
	- существующее твердое покрытие
	- территория для размещения малоэтажной жилой застройки
	- территория для размещения образовательных учреждений
	- территория для размещения объектов религиозного назначения
	- территория для размещения объектов торговли
	- рекреационная зона
	- территория для размещения объектов водного фонда (скважина)
Проектируемые территории:	
	- проектируемая улично-дорожная сеть
	- проектируемое покрытие прогулара рекреационной зоны
	- территория общего пользования
	- территория для размещения объектов религиозного назначения
Существующие объекты:	
	- существующие общественные здания
	- существующие жилые здания
	- существующие нежилые здания и сооружения
	- существующие объекты религиозного назначения
	- существующие здания производственного назначения

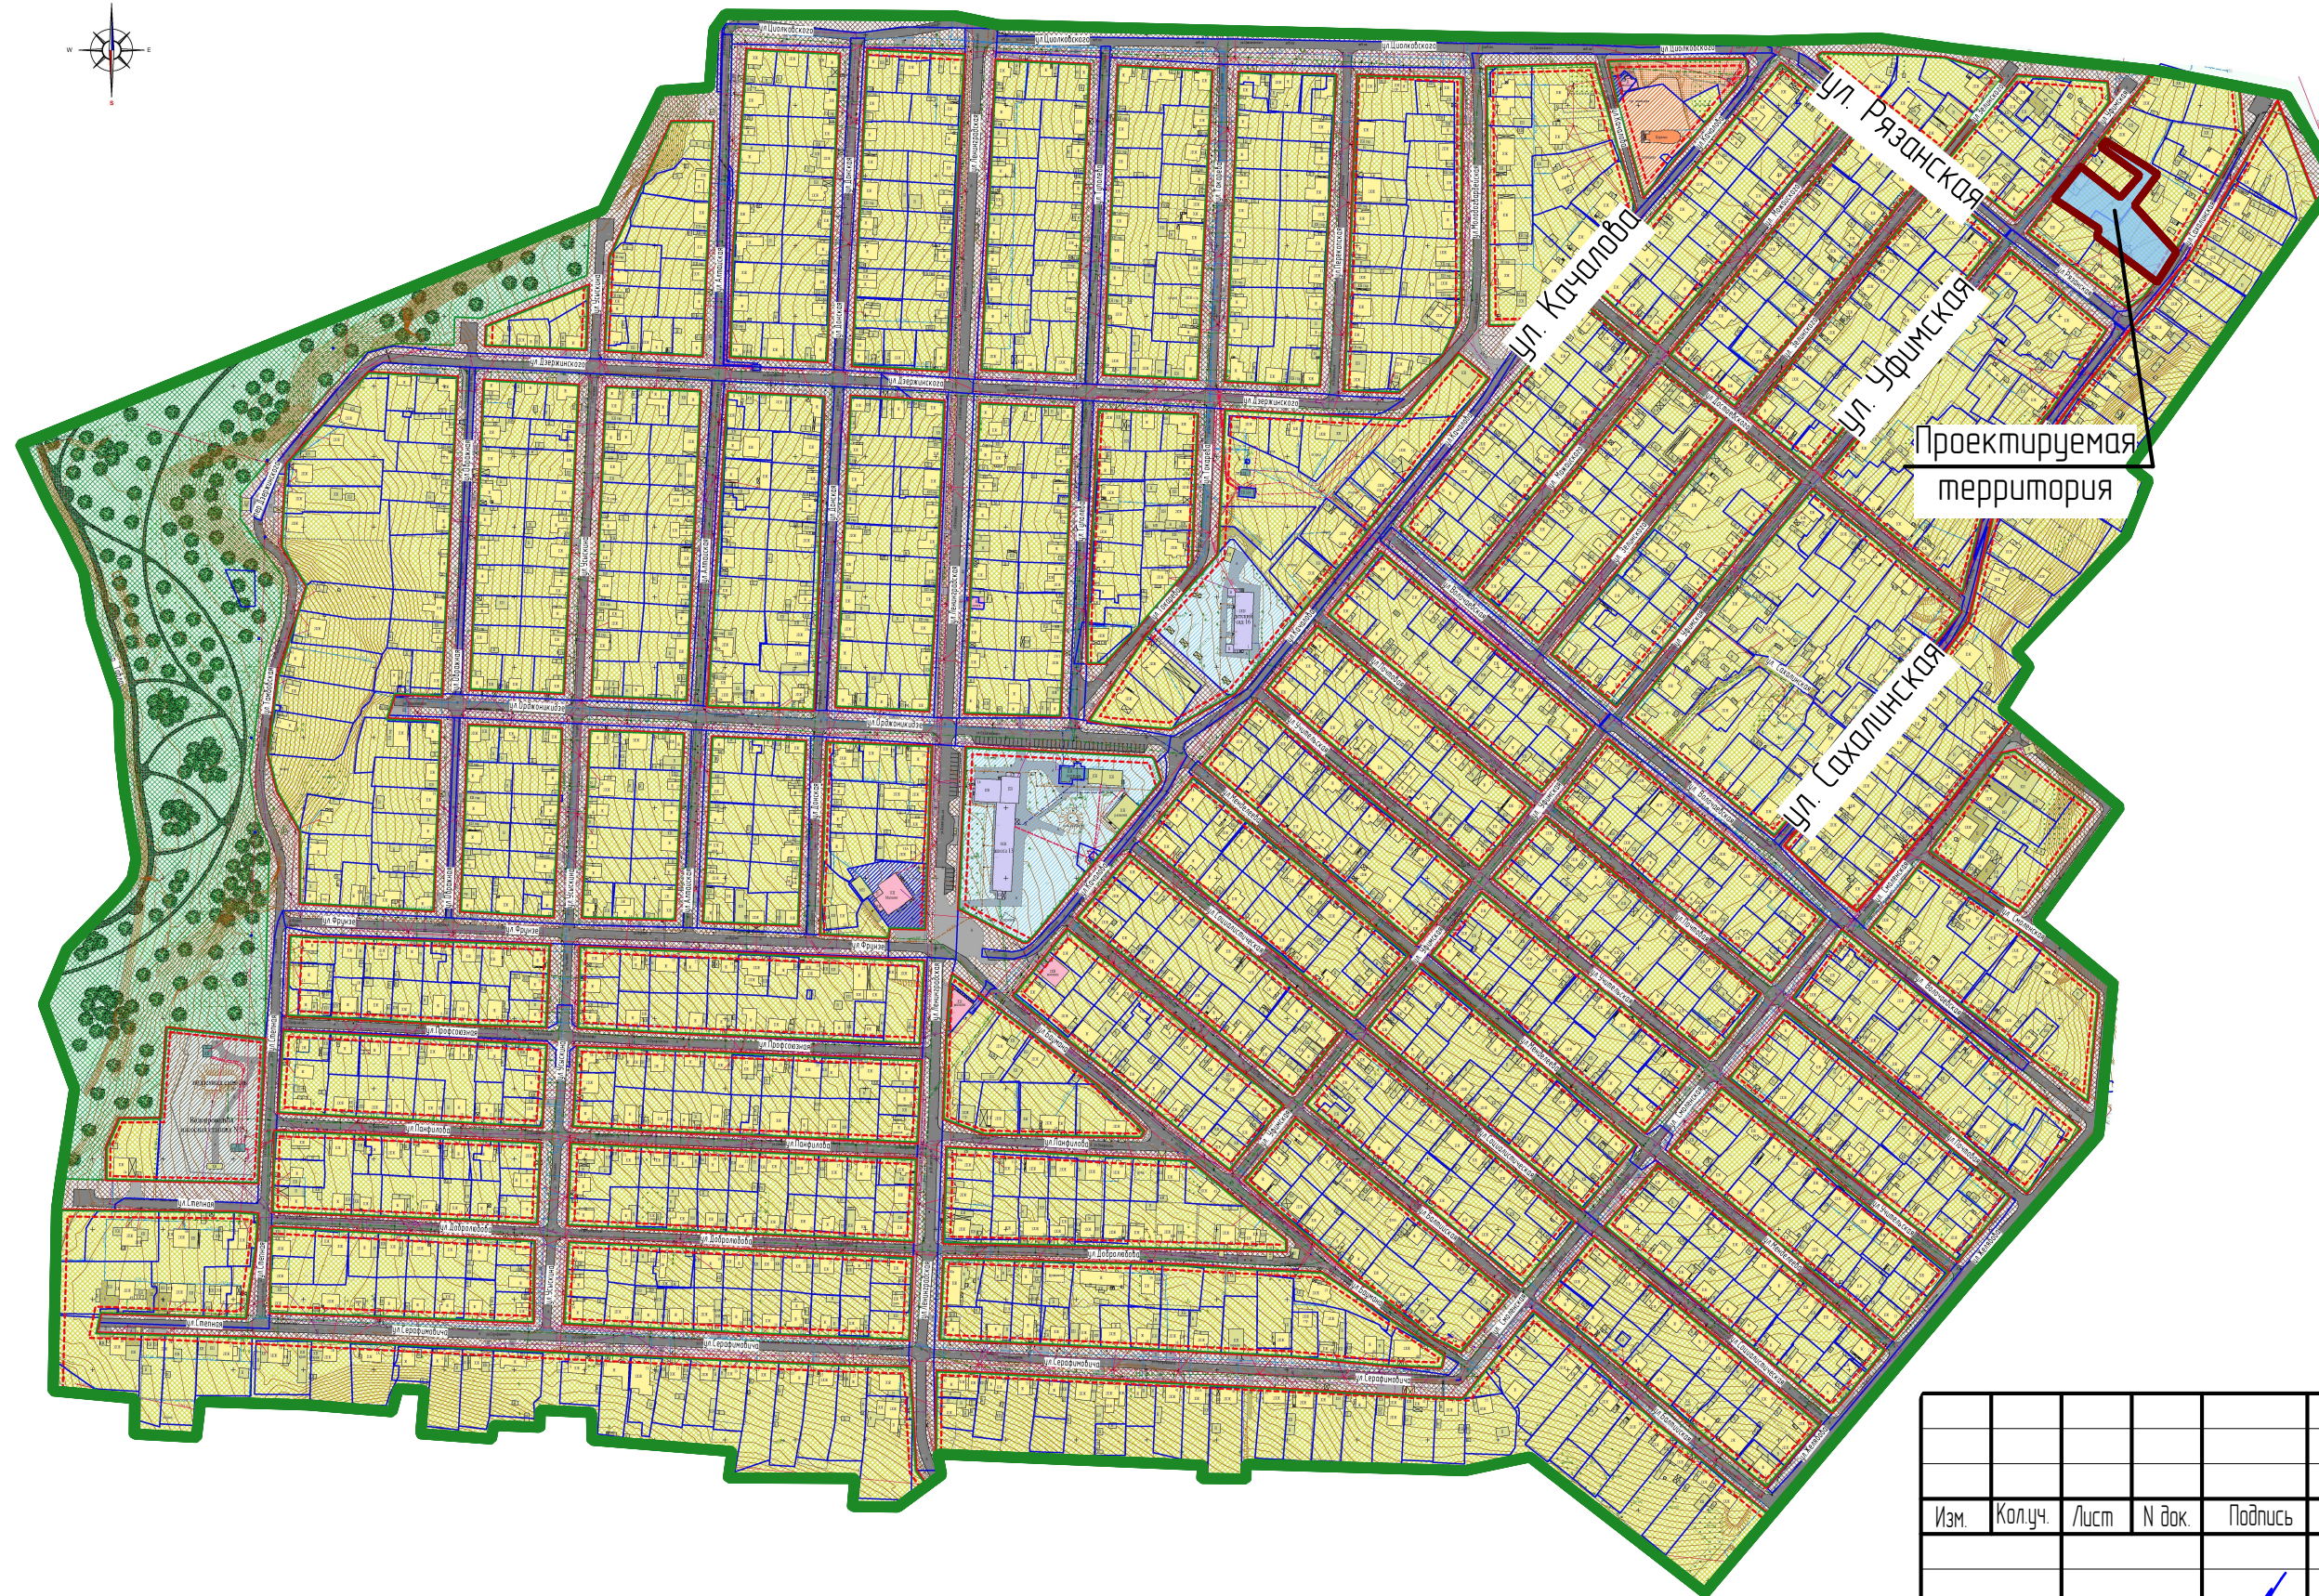

Условные обозначения:	
Границы:	
	- проектируемая территория
	- граница элемента планировочной структуры

						2/ 2020-ПП ГП			
Изм.	Кол.уч.	Лист	№ док.	Подпись	Дата	Документация по планировке территории, ограниченной улицами Цюльковского, Сахалинского, Желядова, Серафимовича и Лекко Табля г. Саранск, в части изменения проекта планировки и выполнения проекта межевания территории земельного участка с кадастровым номером 13-23-1102214-1531, расположенного по адресу: г. Саранск, ул. Уфимская, д. 66/1			
Н. контр.	Ланкина Ю.А.					Основная часть проекта межевания территории	стадия	лист	листо
Инженер	Астахов М.А.					Схема расположения элемента планировочной структуры в системе г. Саранск	РП	ПМ-1	5
						М 1 : 5 000			
						ООО "Региональный научно-исследовательский центр"			