


Условные обозначения:	
Границы:	
	Граница элемента планировочной структуры
	Граница проектируемой территории
	Граница участка, образованного на Этапе III
	Граница образцуемого участка (Этап IV)
	Граница земельных участков, зарегистрированных в ЕГРН
	Граница зон с особыми условиями использования территории
13-23-6.146	Учетный номер зоны с особыми условиями использования
:397	Обозначение образцуемого участка (Этап IV)
13-23-0911224	Номер кадастрового квартала
Существующие территории:	
	Территория земельных участков, зарегистрированных в ЕГРН
Проектируемые территории:	
	Территория участка, образованного на Этапе III
	Территория образцуемого участка (Этап IV)

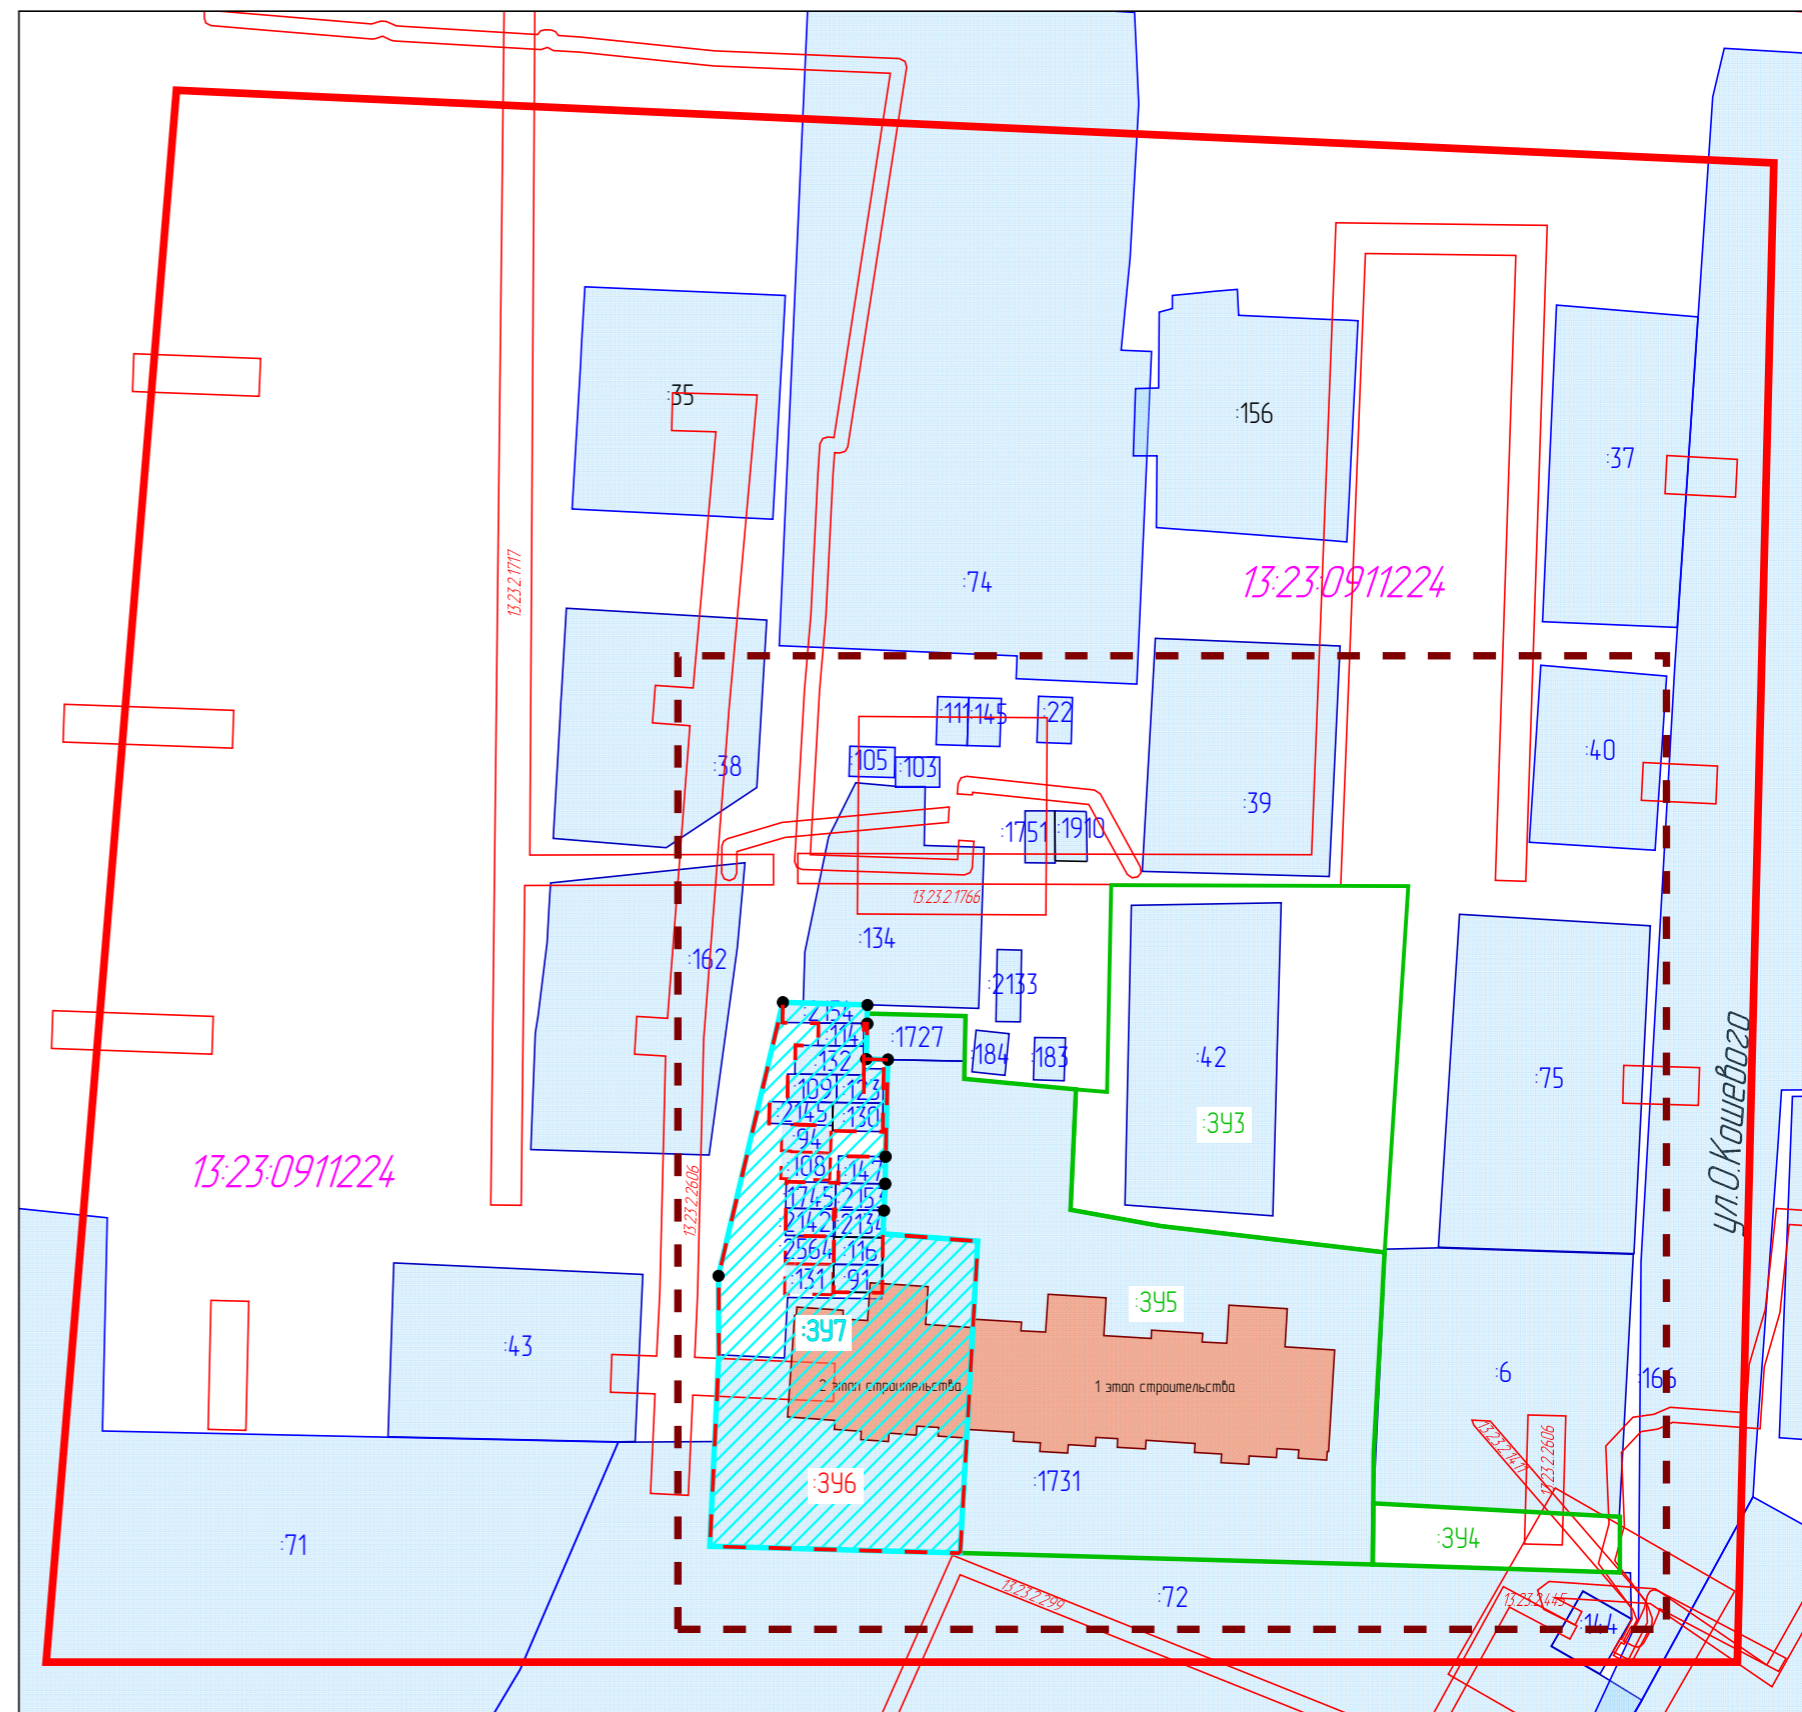

Взам. инв. №

Подп. и дата

Инв. № прод.

Изм.	Кол.ц	Лист	Издок.	Подпись	Дата	05.20-01 ПМТ					
Внесение изменений в документацию по планировке территории, ограниченной улицами Гагарина, Сурикова, проспектом 50 лет Октября и правым берегом реки Саранка, в части изменения планировки территории (проект межевания территории), ограниченной улицами Фурманова, О. Кошевого, Щорса, Сераядская (в районе школы №8) г. Саранска, предназначенной для строительства многоквартирного жилого дома (площадка №4 по генплану) II-й этап строительства)						Стадия	Лист	Листов			
						Основная часть проекта межевания территории			РП	ПМ-2в	5
						Чертеж межевания территории (этап IV)			Проектно-конструкторский отдел		
						Масштаб 1:1000			ПАО "СЗ "Саранский ДСК"		