


Условные обозначения:	
<i>Границы:</i>	
	Граница элемента планировочной структуры
	Граница проектируемой территории
	Граница, образованных участков после Этапа VI
	Граница земельных участков, зарегистрированных в ЕГРН
:42	Кадастровый номер земельного участка
/чзп1	Обозначение зоны действия публичных сервитутов
13-23-0911224	Номер кадастрового квартала
<i>Существующие территории:</i>	
	Территория земельных участков, зарегистрированных в ЕГРН
<i>Проектируемые территории:</i>	
	Территория, образованных участков после Этапа VI
	Территория зон действия публичных сервитутов

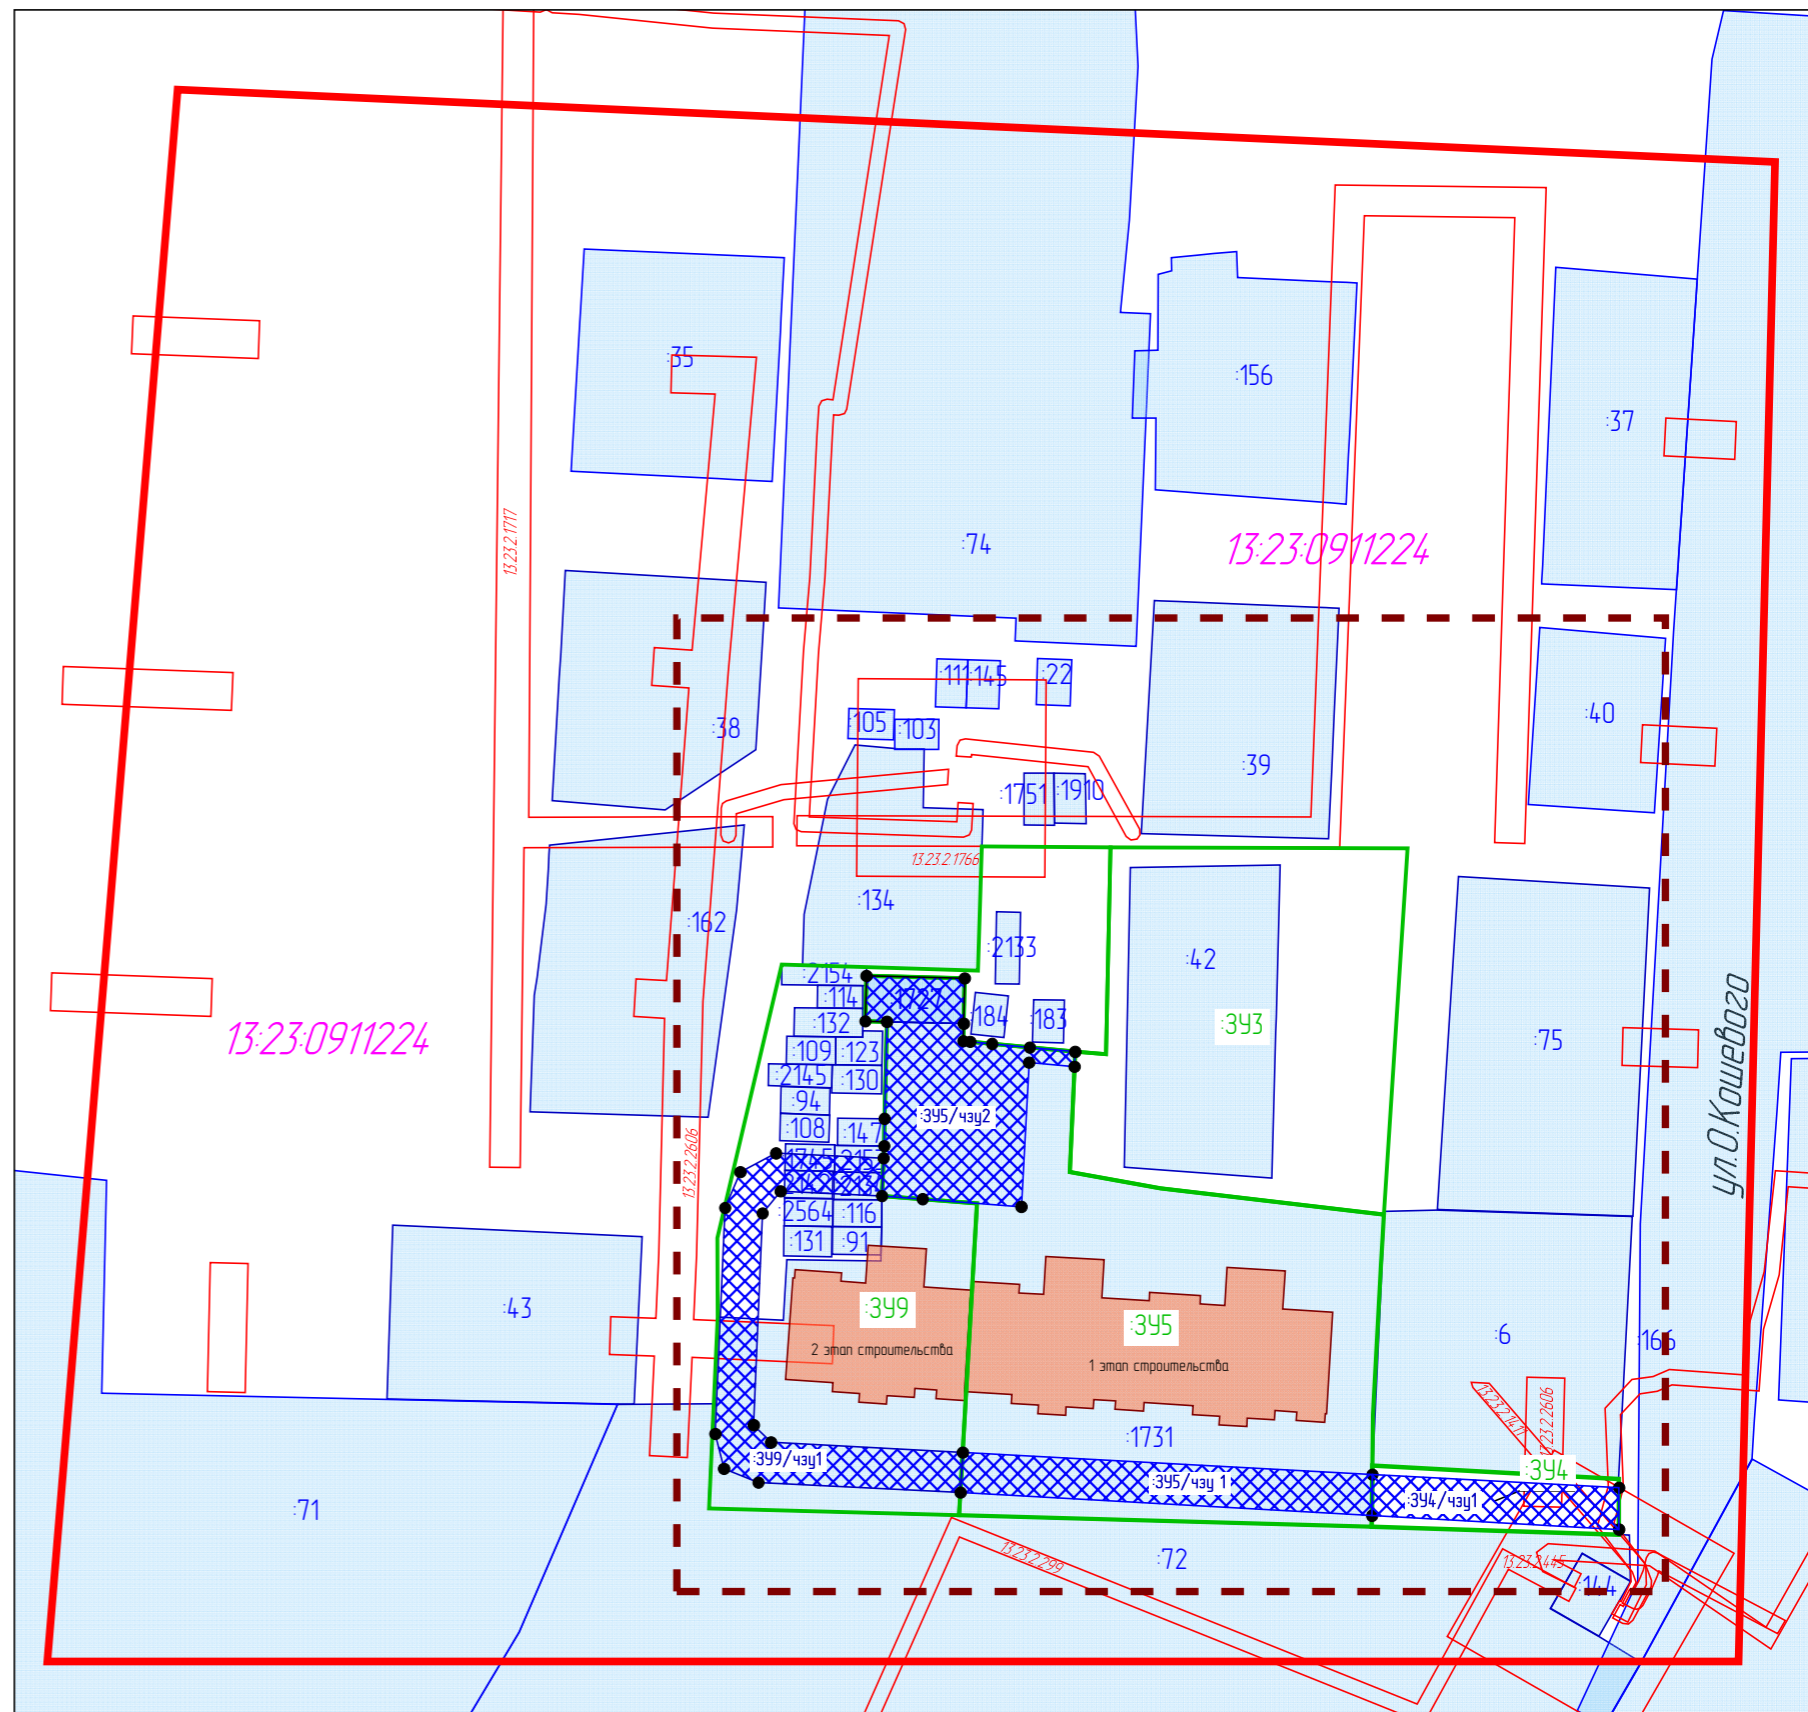

Изн. № прод.	Подп. и дата	Взам. инв. №
--------------	--------------	--------------

05.20-01 ПМТ					
Внесение изменений в документацию по планировке территории, ограниченной улицами Гагарина, Сурикова, проспектом 50 лет Октября и правым берегом реки Саранка г.Саранска, в части изменения планировки территории (проект межевания территории), ограниченной улица Фурманова, О.Кошевого, Щорса, Серадзская (в районе школы №8/г.Саранска, предназначенной для строительства многоквартирного жилого дома (площадка №4 по генплану) II-й этап строительства)					
Изм.	Колц.	Лист	Издок.	Подпись	Дата
Начальник ПКО	Семидратов С.В.				
ГИП	Семидратов С.В.				
Н.Контр.	Семидратов С.В.				
Исполнил	Горькова Н.А.				
Основная часть проекта межевания территории				Стадия	Лист
Чертеж зон действия публичных сервитутов (этап VI) Масштаб 1:1000				РП	Листов
				ПМ-38	5
				Проектно-конструкторский отдел ПАО "СЗ "Саранский ДСК"	