


Условные обозначения:	
Границы:	
	Граница элемента планировочной структуры
	Граница проектируемой территории
	Граница красных линий
	Линии отступа от красных линий
	Граница образуемого земельного участка
	Обозначение образуемого земельного участка
	Кадастровый номер и граница земельных участков, зарегистрированных в ЕГРН
	Граница зон с особыми условиями использования территории
	Учетный номер зоны с особыми условиями использования
	Обозначение части земельного участка, включаемая в состав земельных участков, образуемых в результате перераспределения
	Обозначение части земельного участка, исключаемая из состава земельных участков, образуемых в результате перераспределения
	Номер кадастрового квартала
Существующие территории:	
	Территория земельных участков, зарегистрированных в ЕГРН
Проектируемые территории:	
	Территория образуемого участка

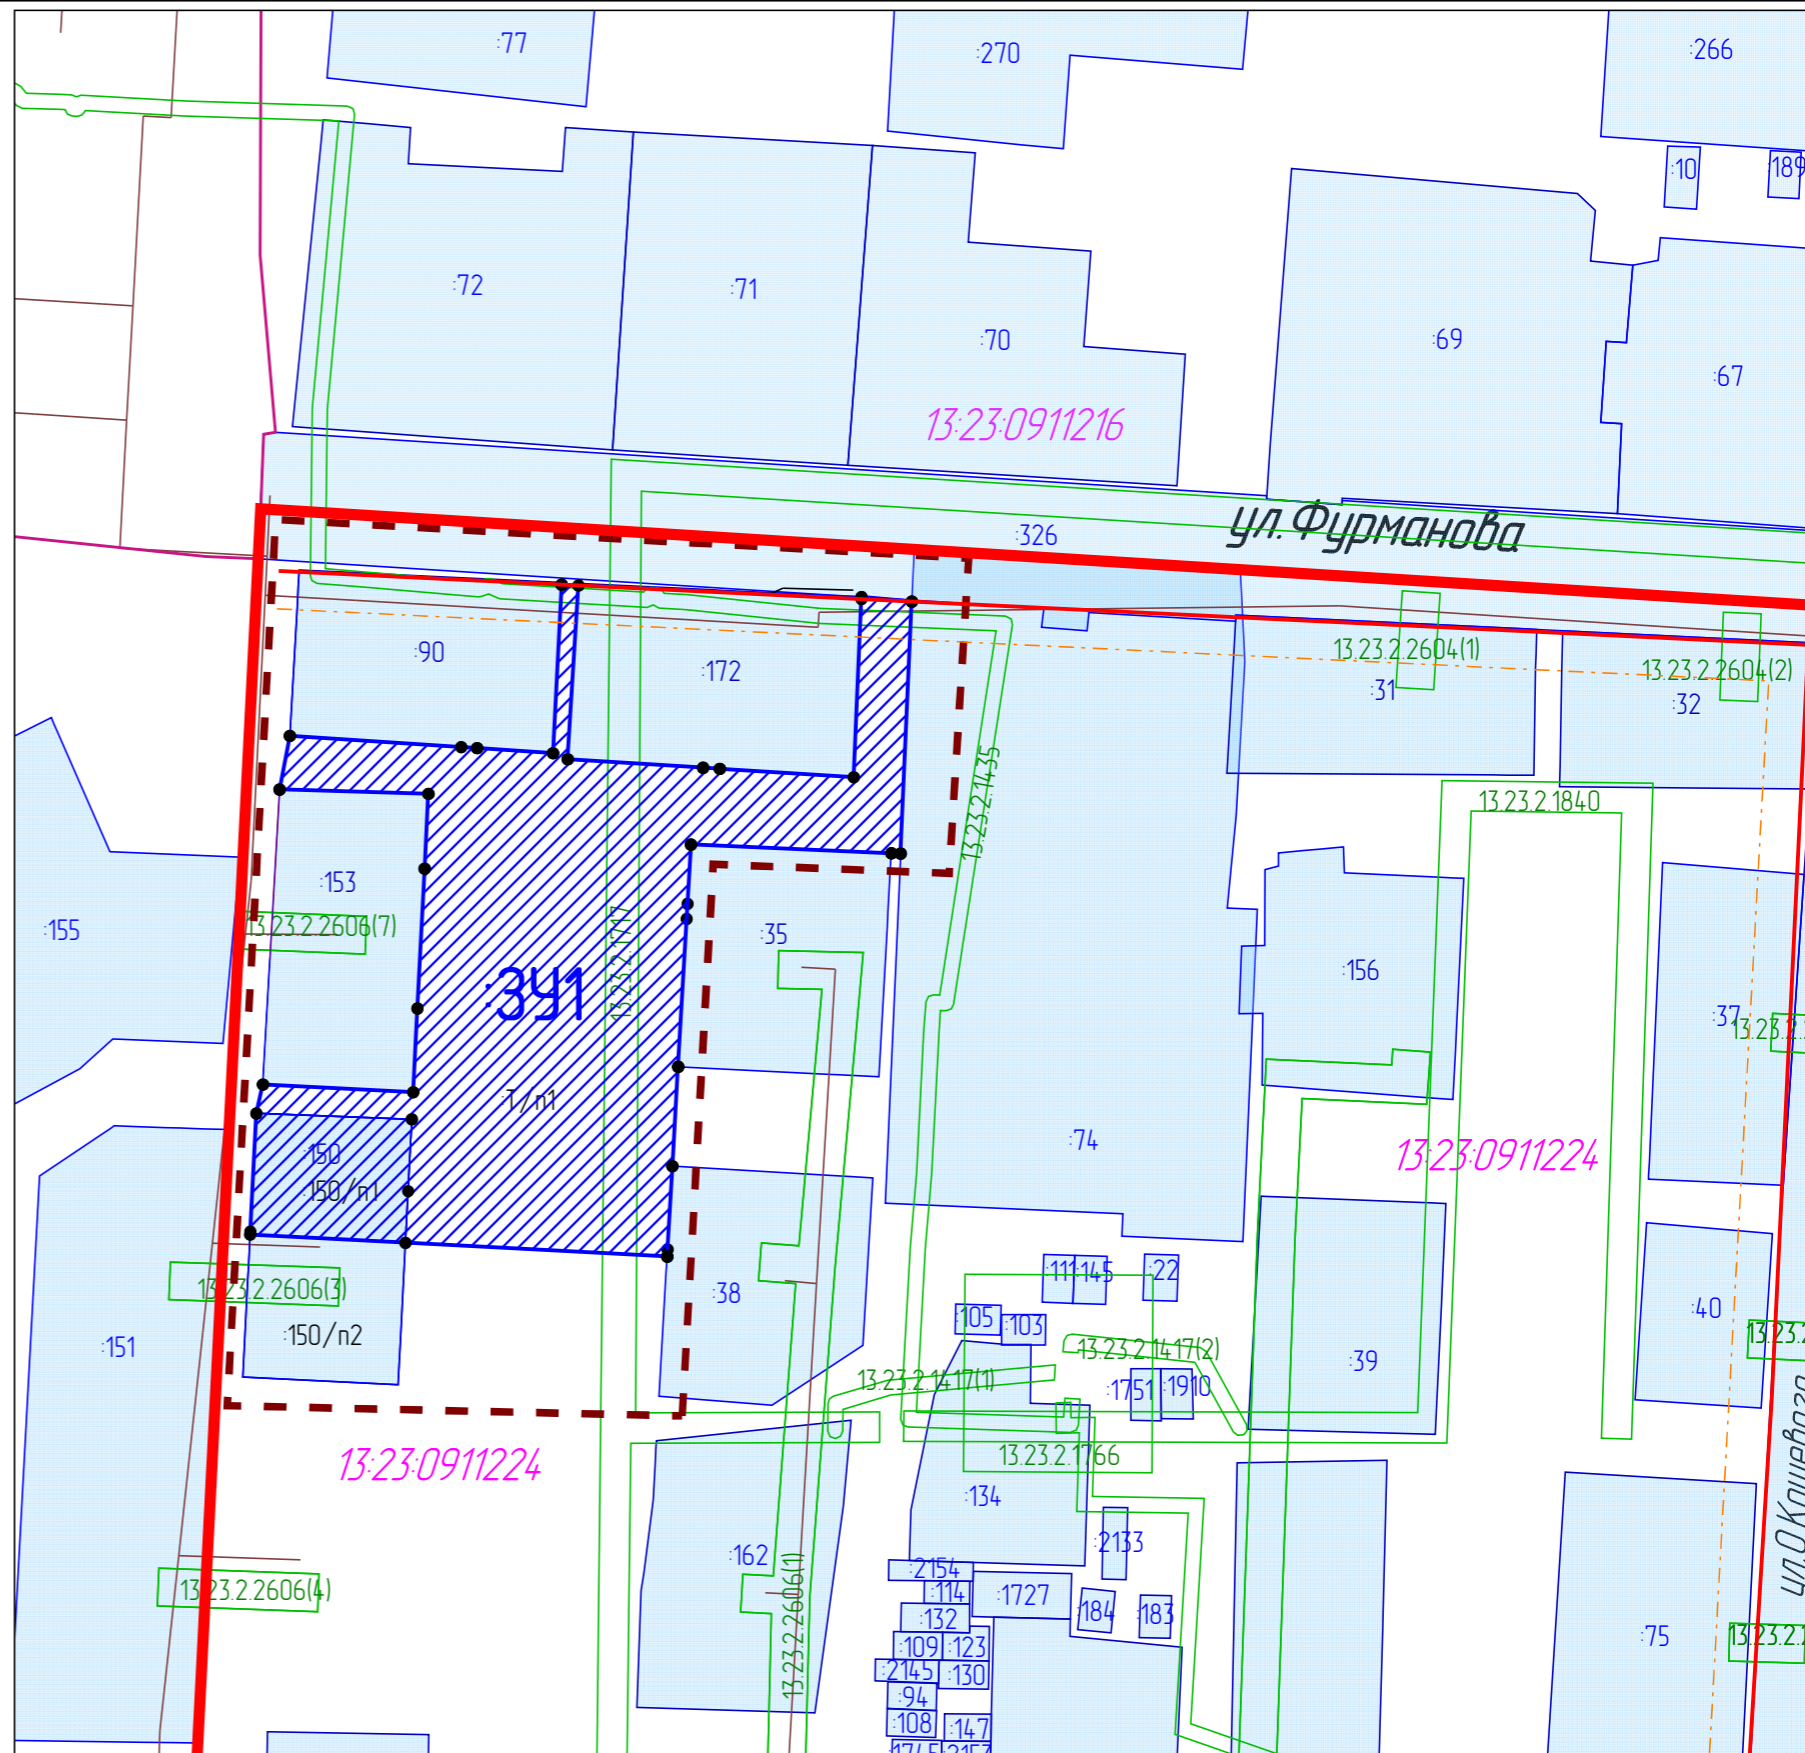

Инва. № прод.	Подп. и дата	Взам. инв. №
---------------	--------------	--------------

						07.20-01 ПМТ					
						Внесение изменений в документацию по планировке территории, ограниченной улицами Гагарина, Сурикова, проспектом 50 лет Октября и правым берегом реки Саранка г.Саранска, в части изменения планировки территории (проект планировки территории, проект межевания территории), ограниченной улицами Фурманова, О.Кашевого, Щорса, Сераядзская (в районе школы №8) г.Саранска (площадка №1 по генплану)					
Изм.	Колц	Лист	Ндок	Подпись	Дата	Основная часть проекта межевания территории	Стадия	Лист	Листов		
Начальник ПКО		Семибратов С.В.					РП	ПМ-2	3		
ГИП		Семибратов С.В.									
Н.Контр.		Семибратов С.В.									
Исполнил		Горькова Н.А.				Чертеж межевания территории Масштаб 1:1000	Проектно-конструкторский отдел ПАО "СЗ "Саранской ДСК"				