



Линия сообщения с листом 2


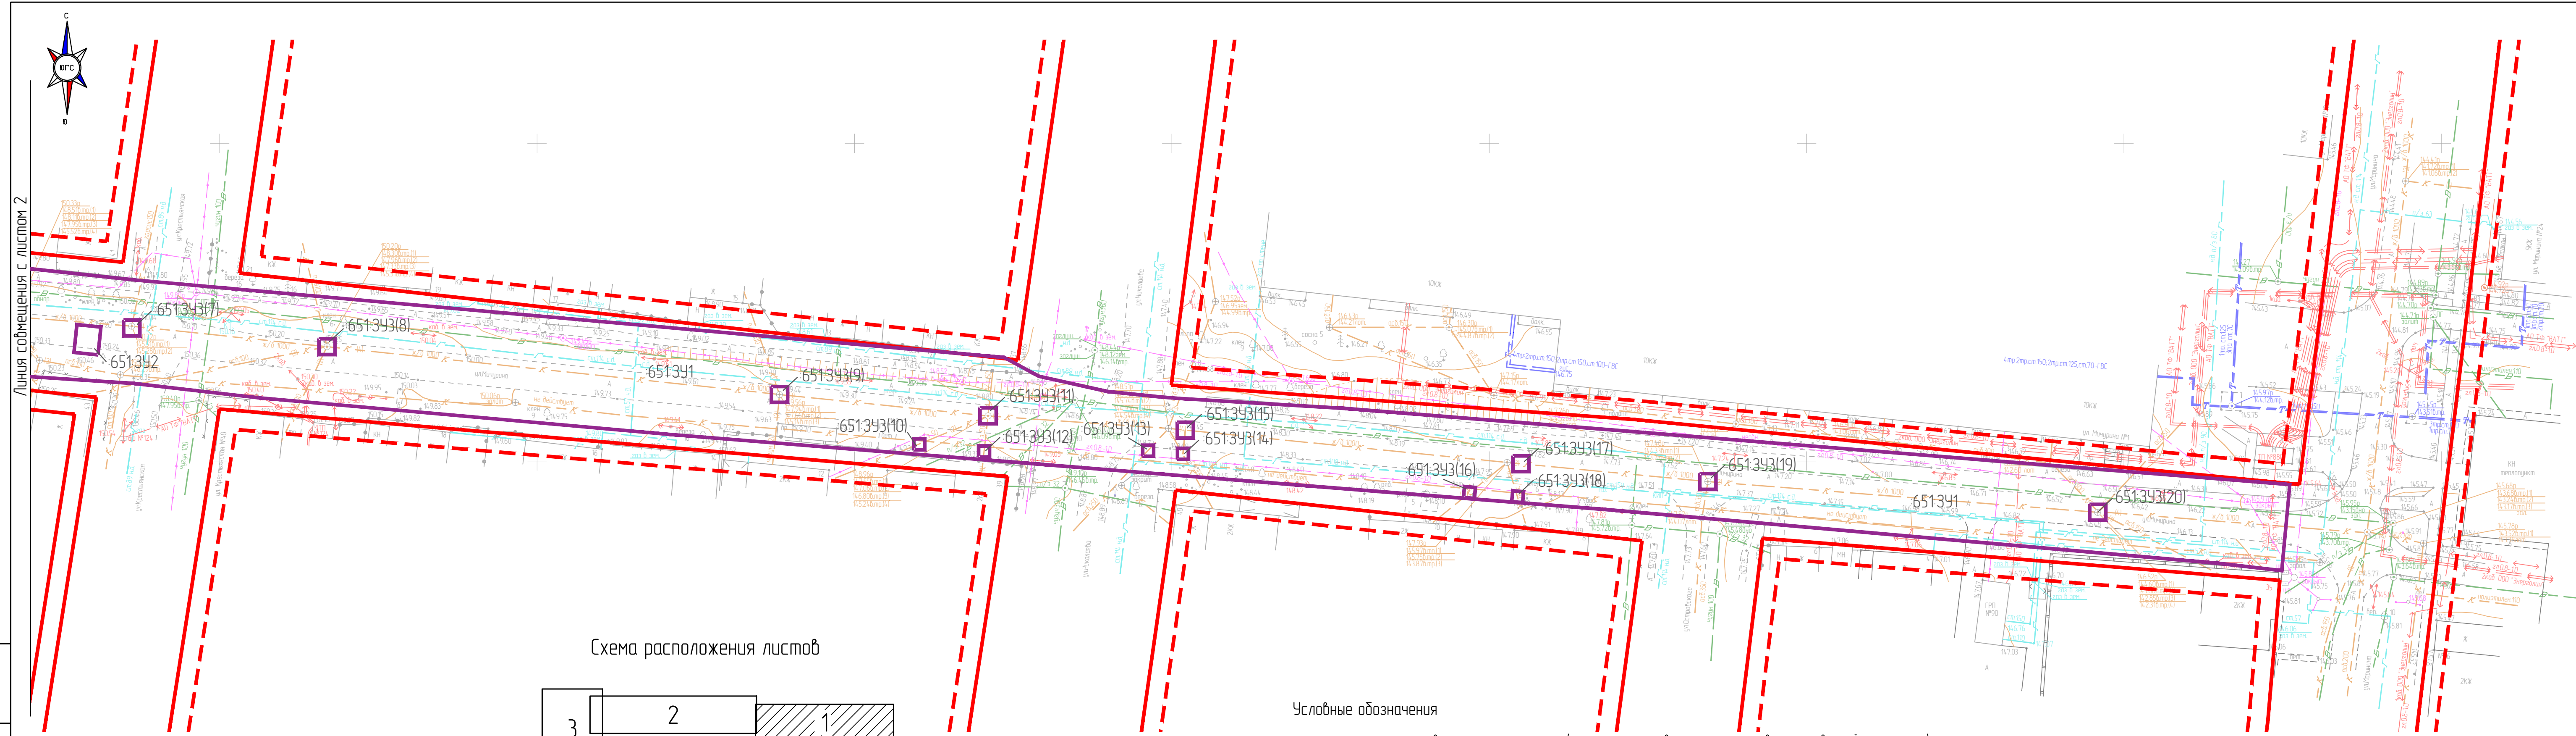


Схема расположения листов

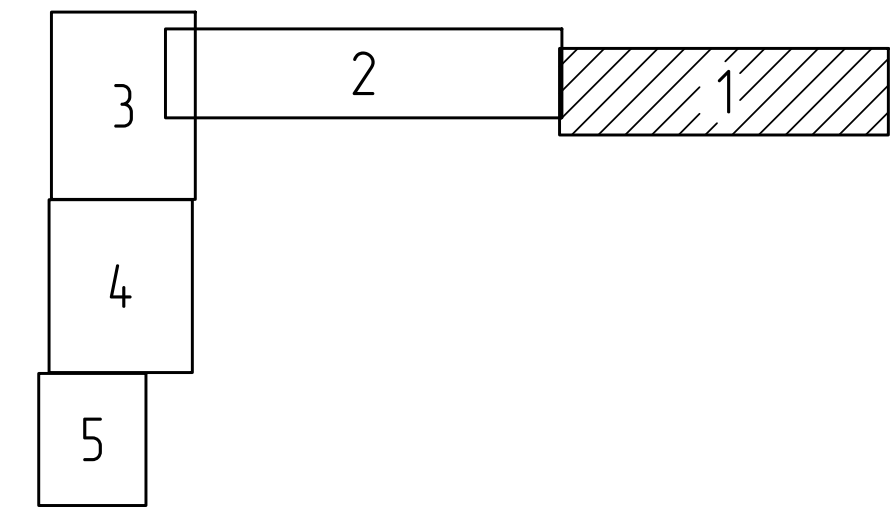

Условные обозначения

- — — — существующие красные линии (границы существующих элементов планировочной структуры)
- - - — линии отступа от красных линий
- — — — границы образуемых земельных участков
- 341 — условный номер образуемых земельных участков

Примечание:
На проектируемой территории отсутствуют земельные участки, образование которых предусмотрено схемой расположения земельного участка или земельных участков на кадастровом плане территории.

3970-FA050/02-012/0062-2019					
Документация по планировке территории (проект планировки территории, проект межевания территории), предназначенной для размещения линейного объекта "Переоборудование тепловой нагрузки с котельной квартала 107 на Саранскую ТЭЦ-2 с технологическим присоединением перспективных потребителей"					
Изм.	Кол.уч.	Лист	№док.	Подп.	Дата
Разраб.	Чендыреб			<i>Михайлов</i>	
ГИП	Михайлов			<i>Михайлов</i>	
Н.контр.	Ильин			<i>Ильин</i>	
Основная часть проекта межевания территории				Стадия	Лист
				П	ПМ-1-1
Чертеж межевания территории. М 1:500.				ООО "ТЭС-Проект"	

Линия сообщения с листом 3



Линия сообщения с листом 1



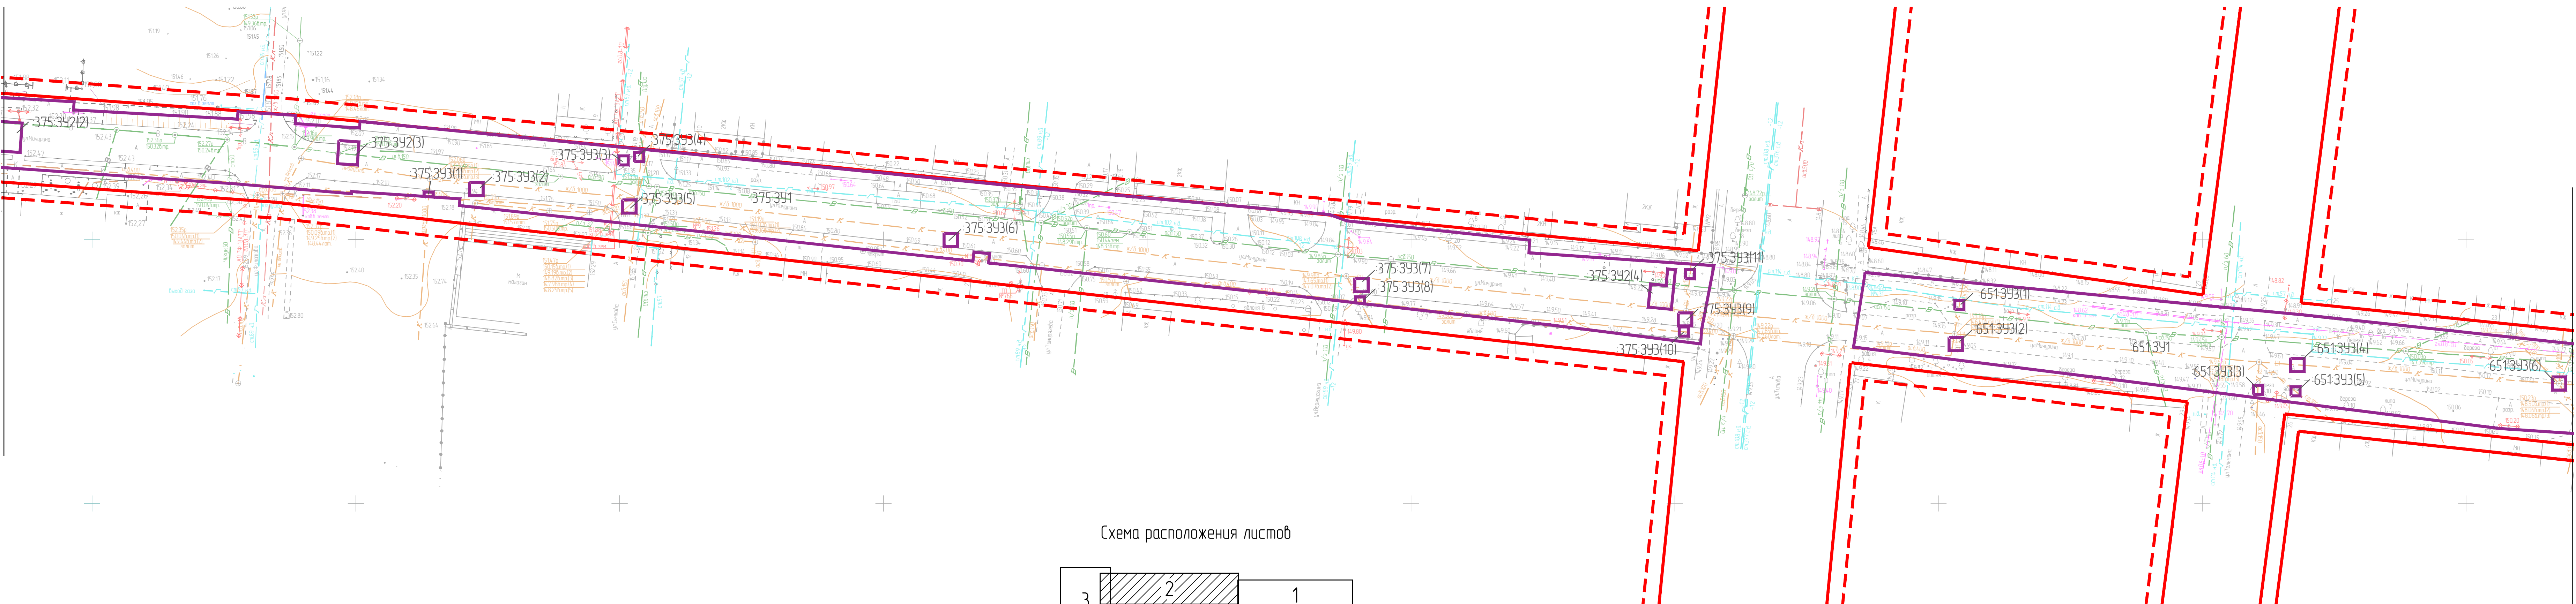


Схема расположения листов

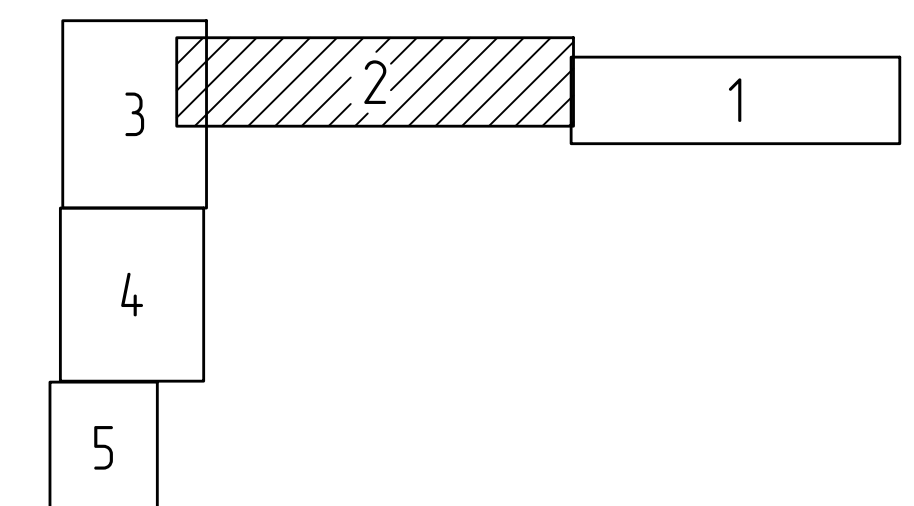


Создано
Взят. инв. N
Подпись и дата
Инв. N подл.

Изм	Колучи	Лист	Ндк	Подп	Дата	3970-FA050/02-012/0062-2019	Лист ПМ-1-2
-----	--------	------	-----	------	------	-----------------------------	----------------

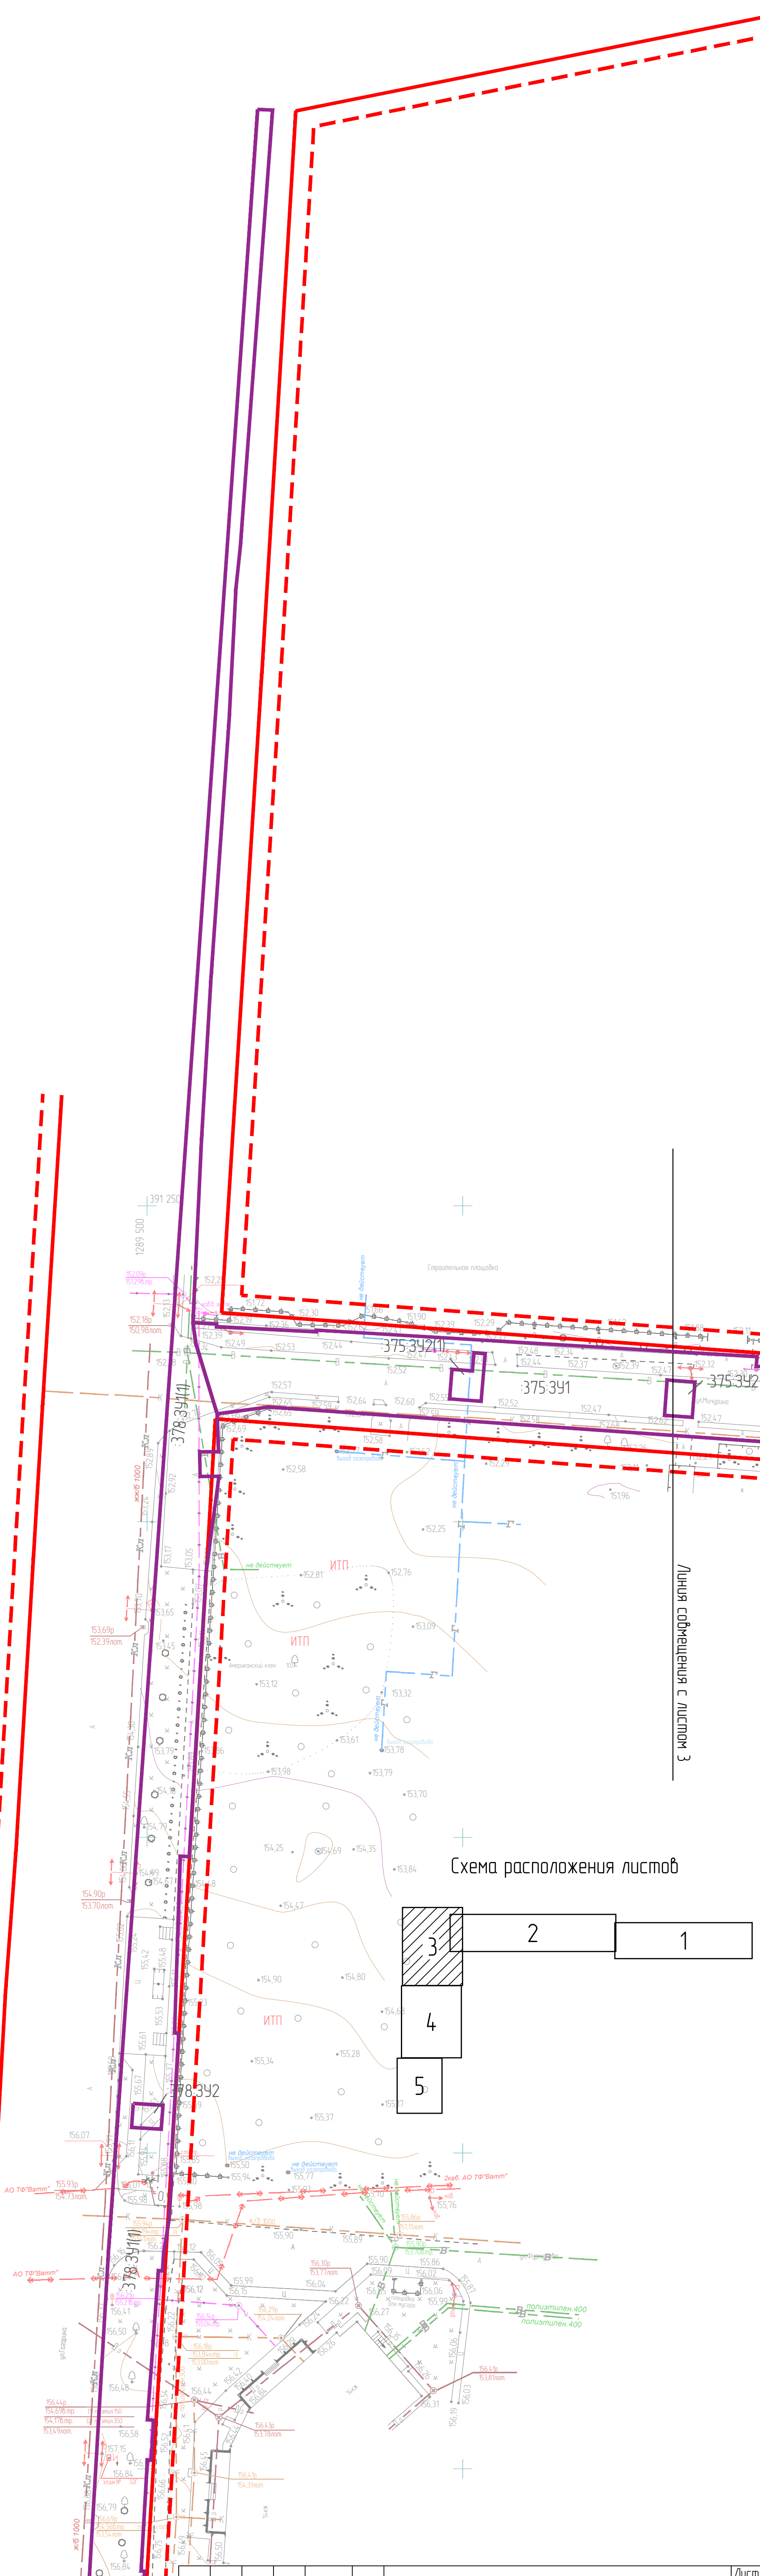

Линия сообщения с листом 3

Схема расположения листов

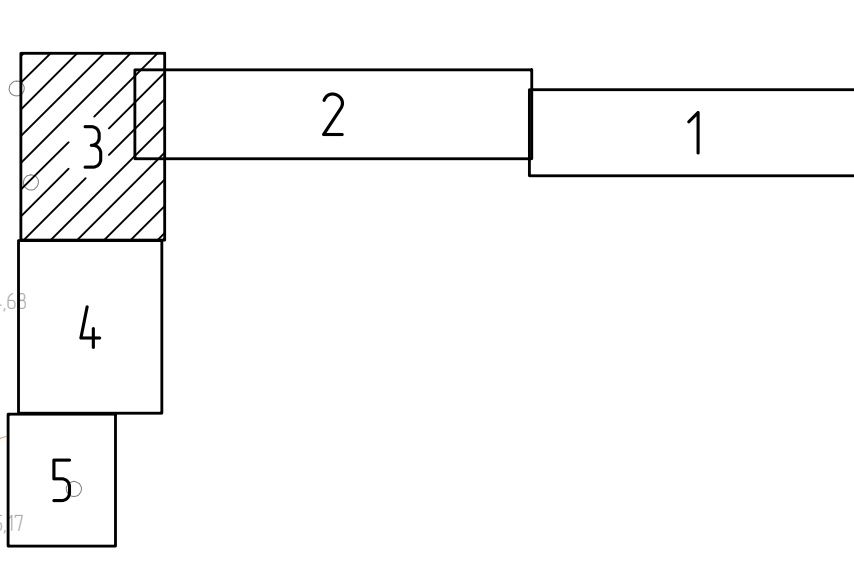

Изм. № листа	План, и дата	Взам. лист. №


Линия сообщения с листом 4

Изм	Колуч	Лист	Идак	Подп	Дата

3970-FA050/02-012/0062-2019


Лист
ЛМ-1-3

Линия совмещения с листом 3

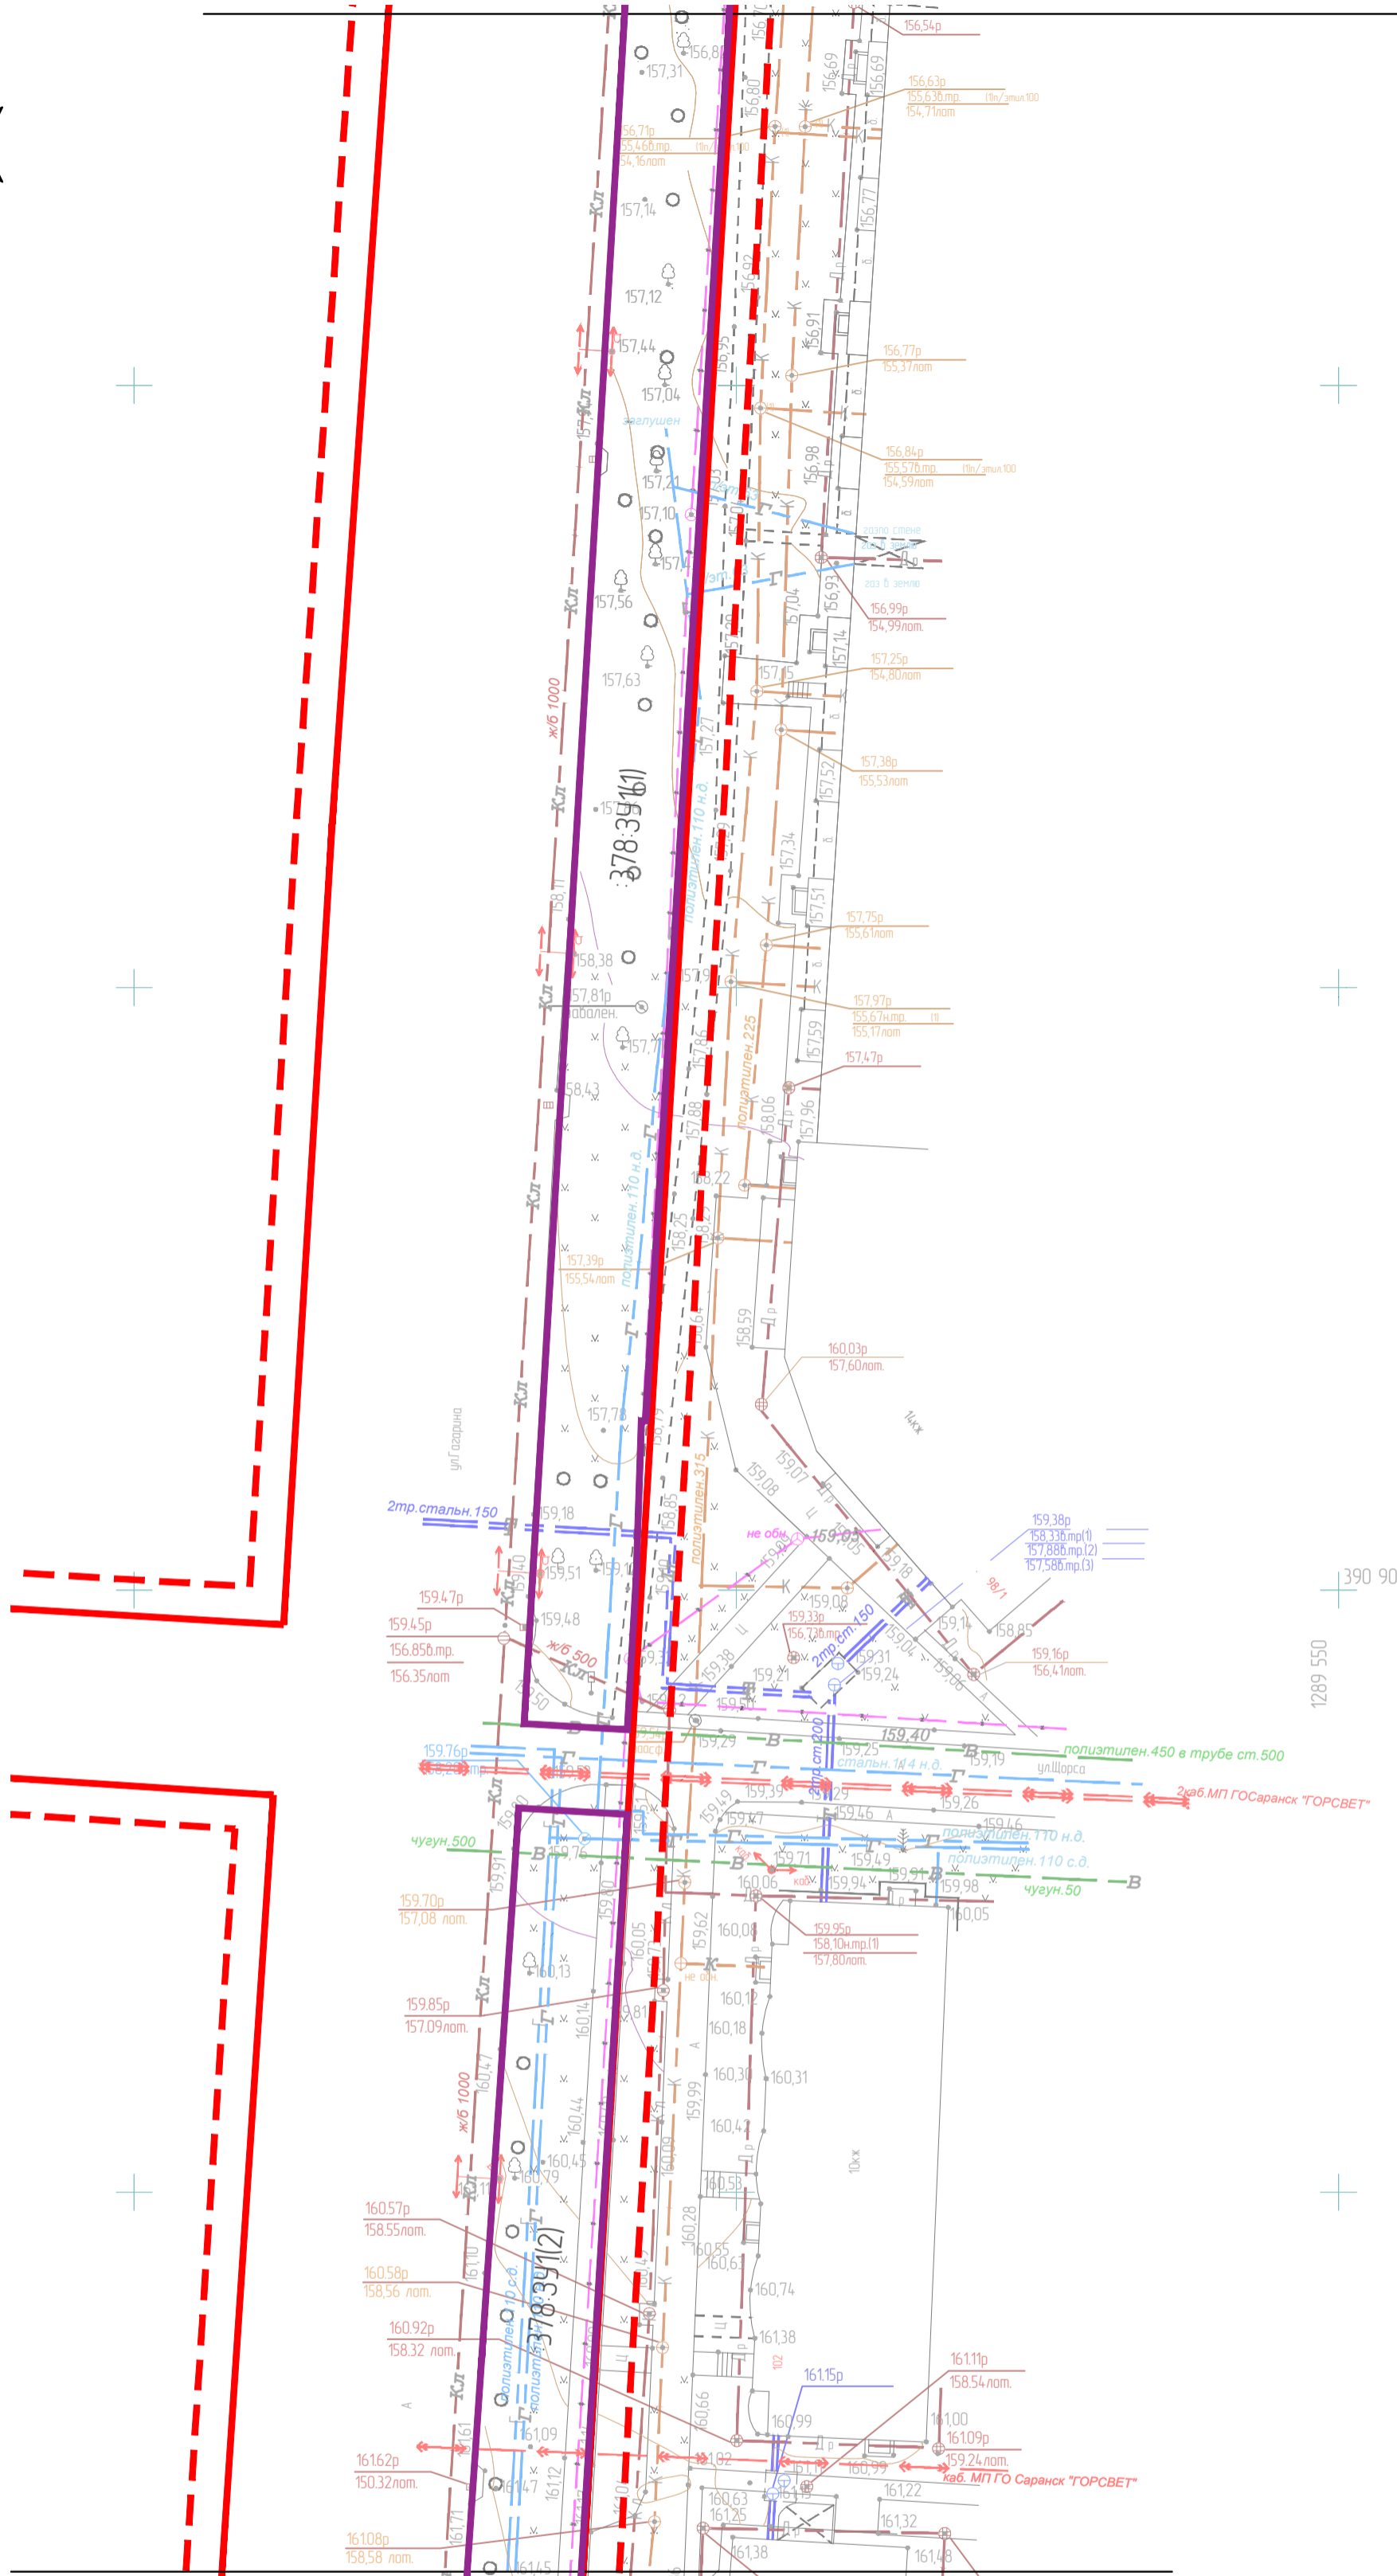

Линия совмещения с листом 5

Схема расположения листов

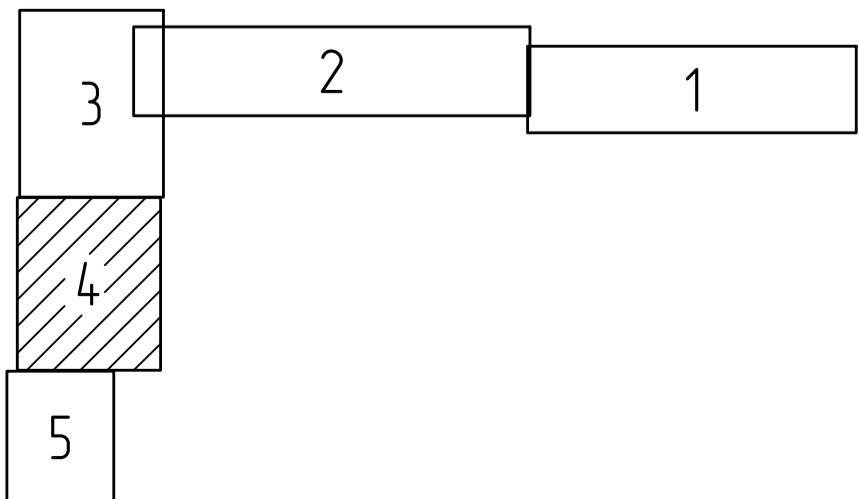

Инв. N подл.	Подпись и дата	Взам. инв. N	

Изм	Кол.уч	Лист	№ок	Подп	Дата

3970-FA050/02-012/0062-2019

Лист
ЛМ-1-4

420x594



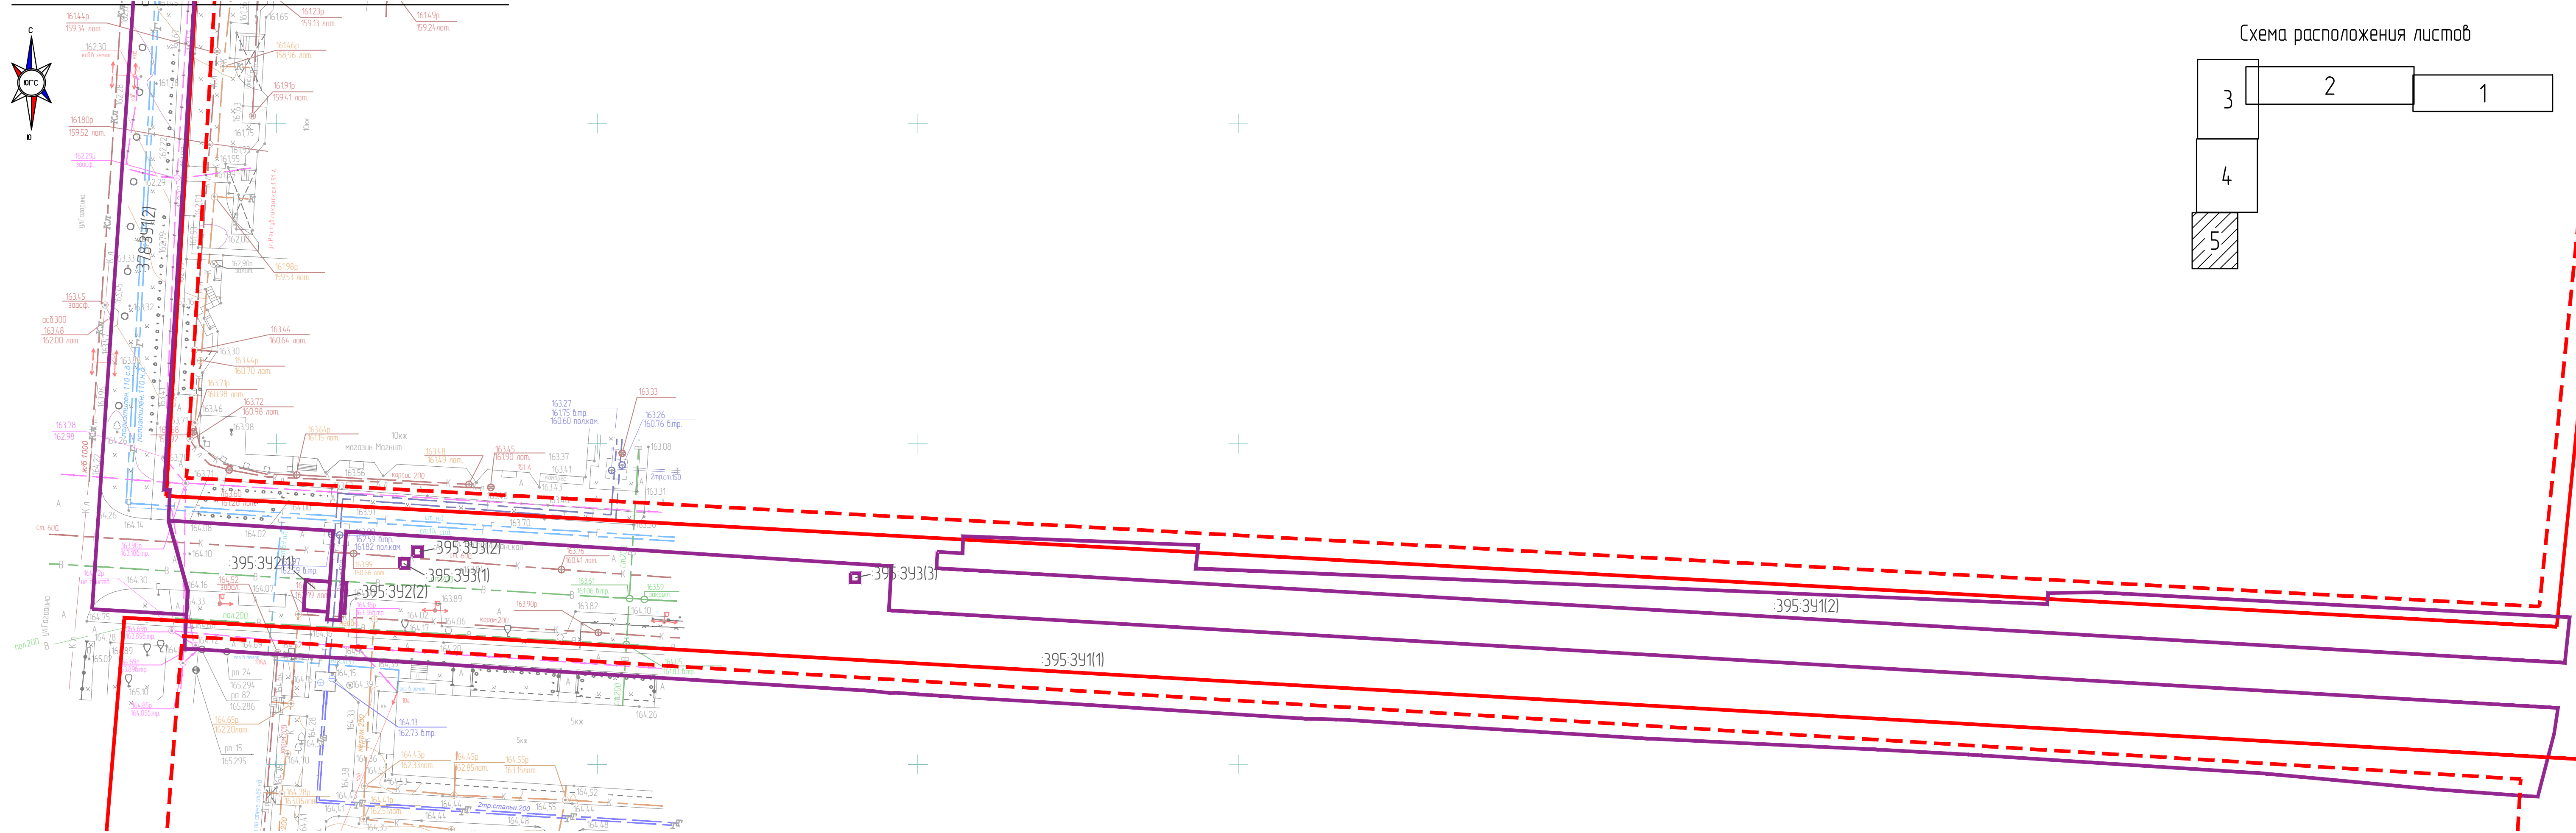


Схема расположения листов

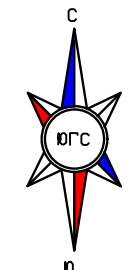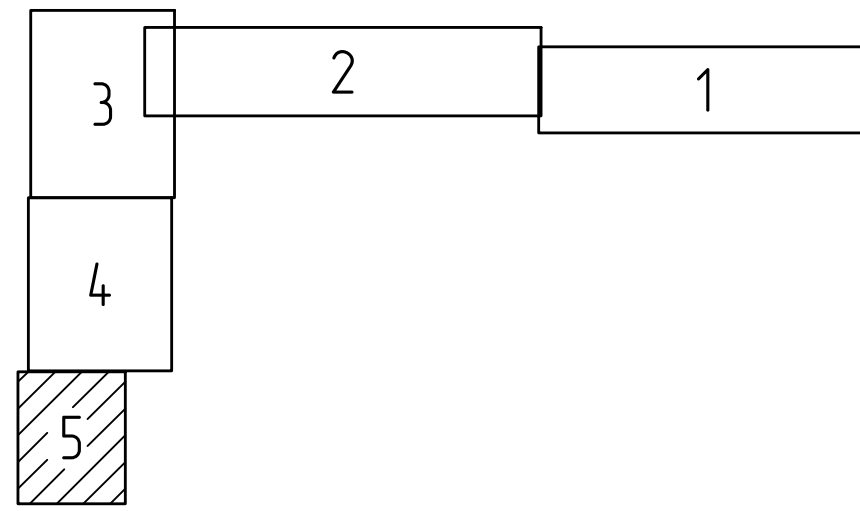

Вариант, изд. N
Подп. и дата
Изм. N, подп.

Изм	Кол-во	Лист	Ндк	Подп	Дата

3970-FA050/02-012/0062-2019

Лист
ПМ-1-5